



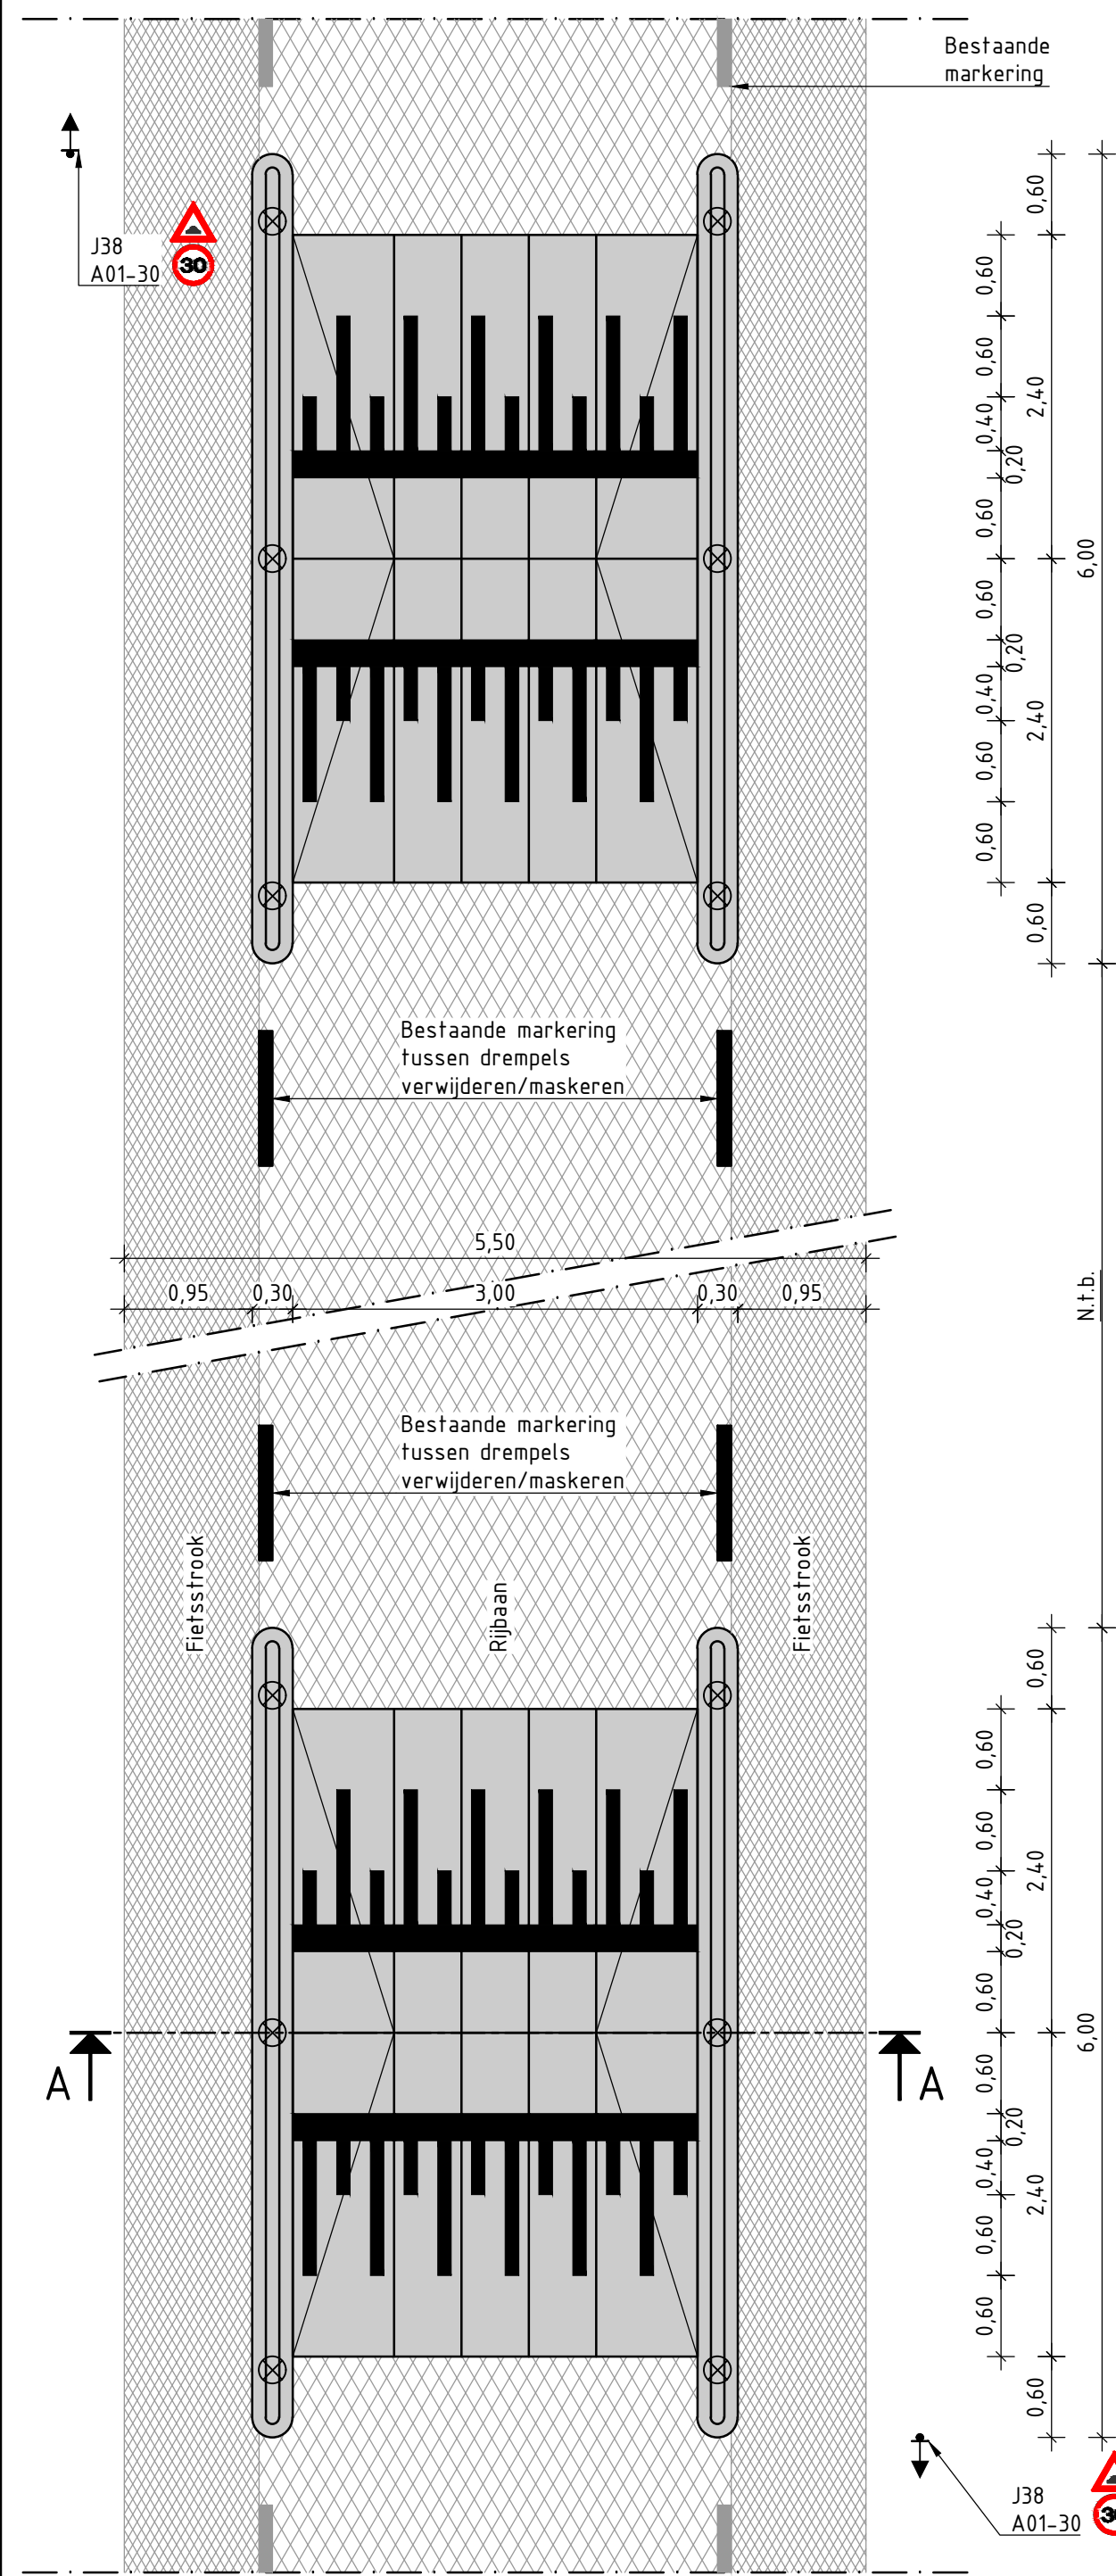


PRINCIPE A: VERKEERSDREMPEL 30 km/u

Schaal 1:50

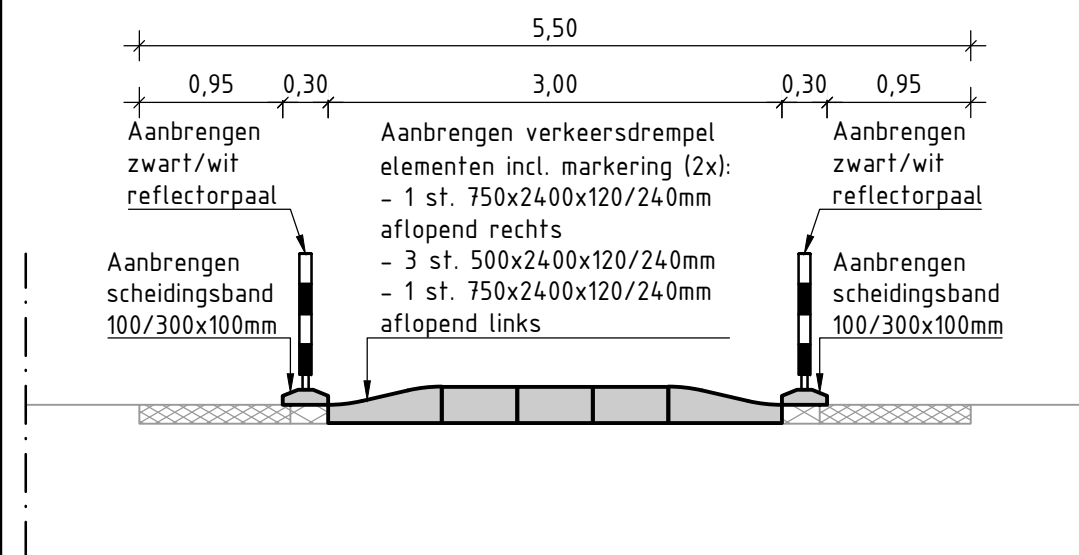


DWARSPROFIEL A-A

Schaal 1:50

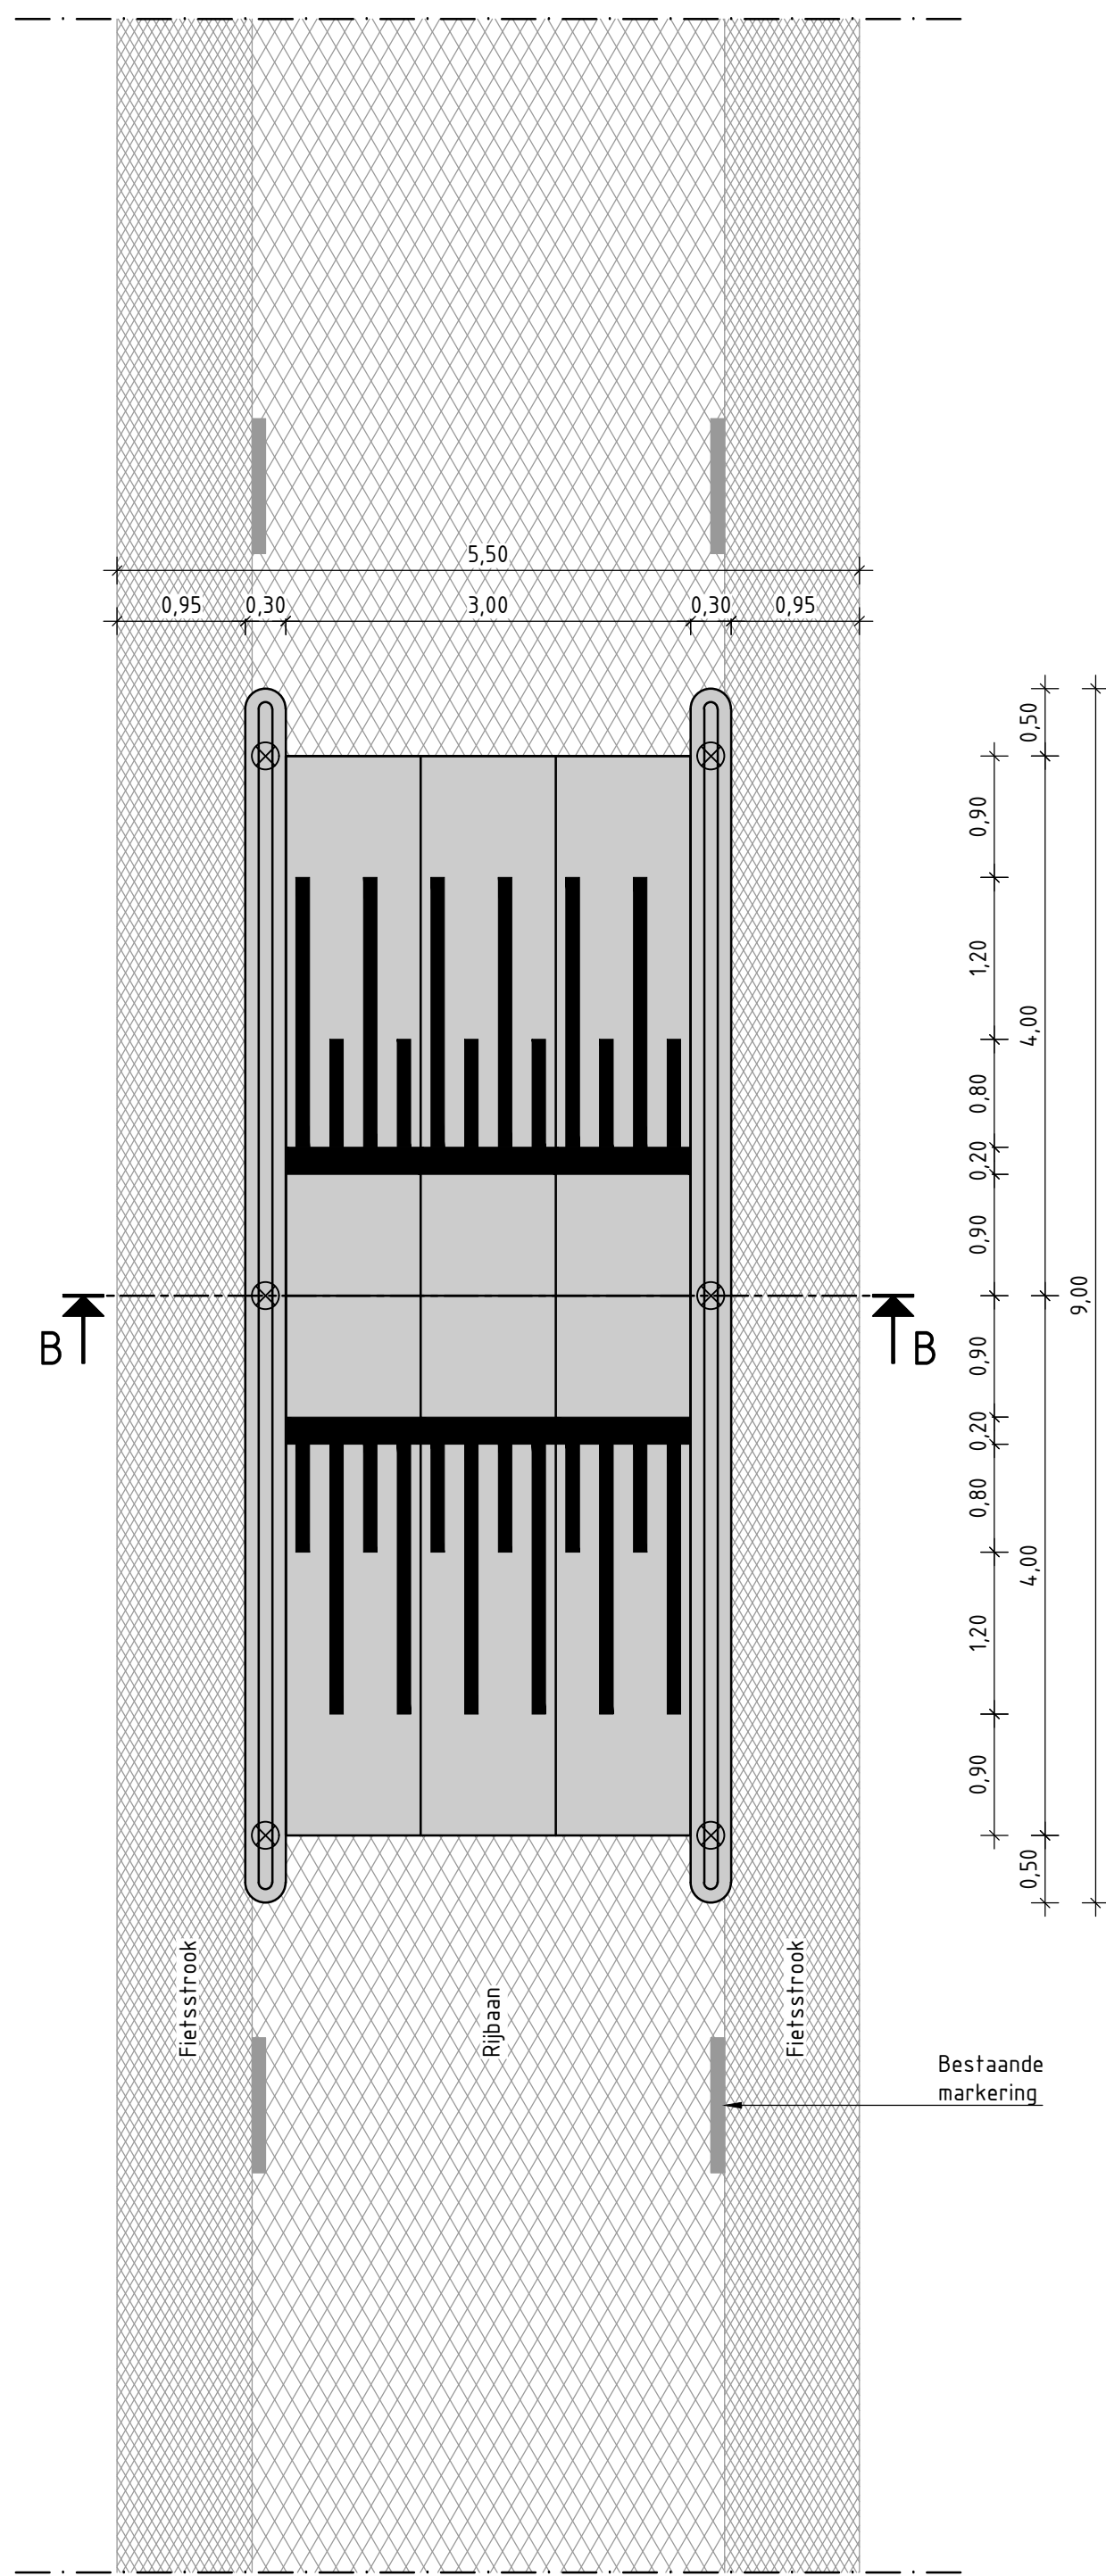

PRINCIPE B: VERKEERSDREMPEL 60 km/u

Schaal 1:50

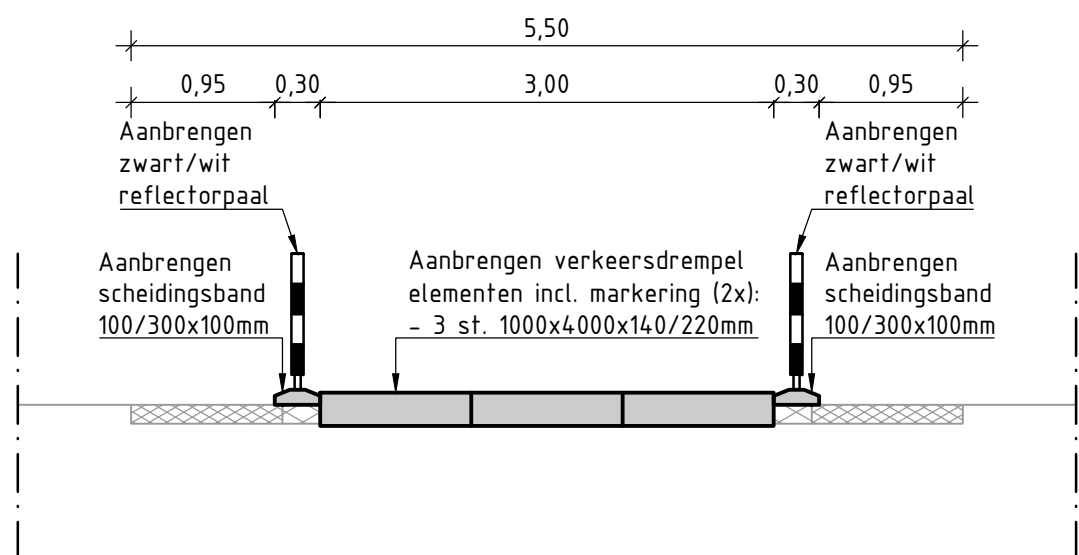

DWARSPROFIEL B-B

Schaal 1:50



SITUATIE

Schaal 1:2000


LEGENDA:

	Bestaande situatie
	Nieuwe situatie
	Locatie principe A verkeersdrempel
	Locatie principe B verkeersdrempel
	Bestaande asfaltverharding fietspad
	Bestaande asfaltverharding
	Aanbrengen beton elementen
	Aanbrengen zwart/wit reflectorpaal
	Aanbrengen verkeersbord

OPMERKINGEN:

- Maten in meters, tenzij anders vermeld
- Materialen in mm, tenzij anders vermeld

OVERZICHT:

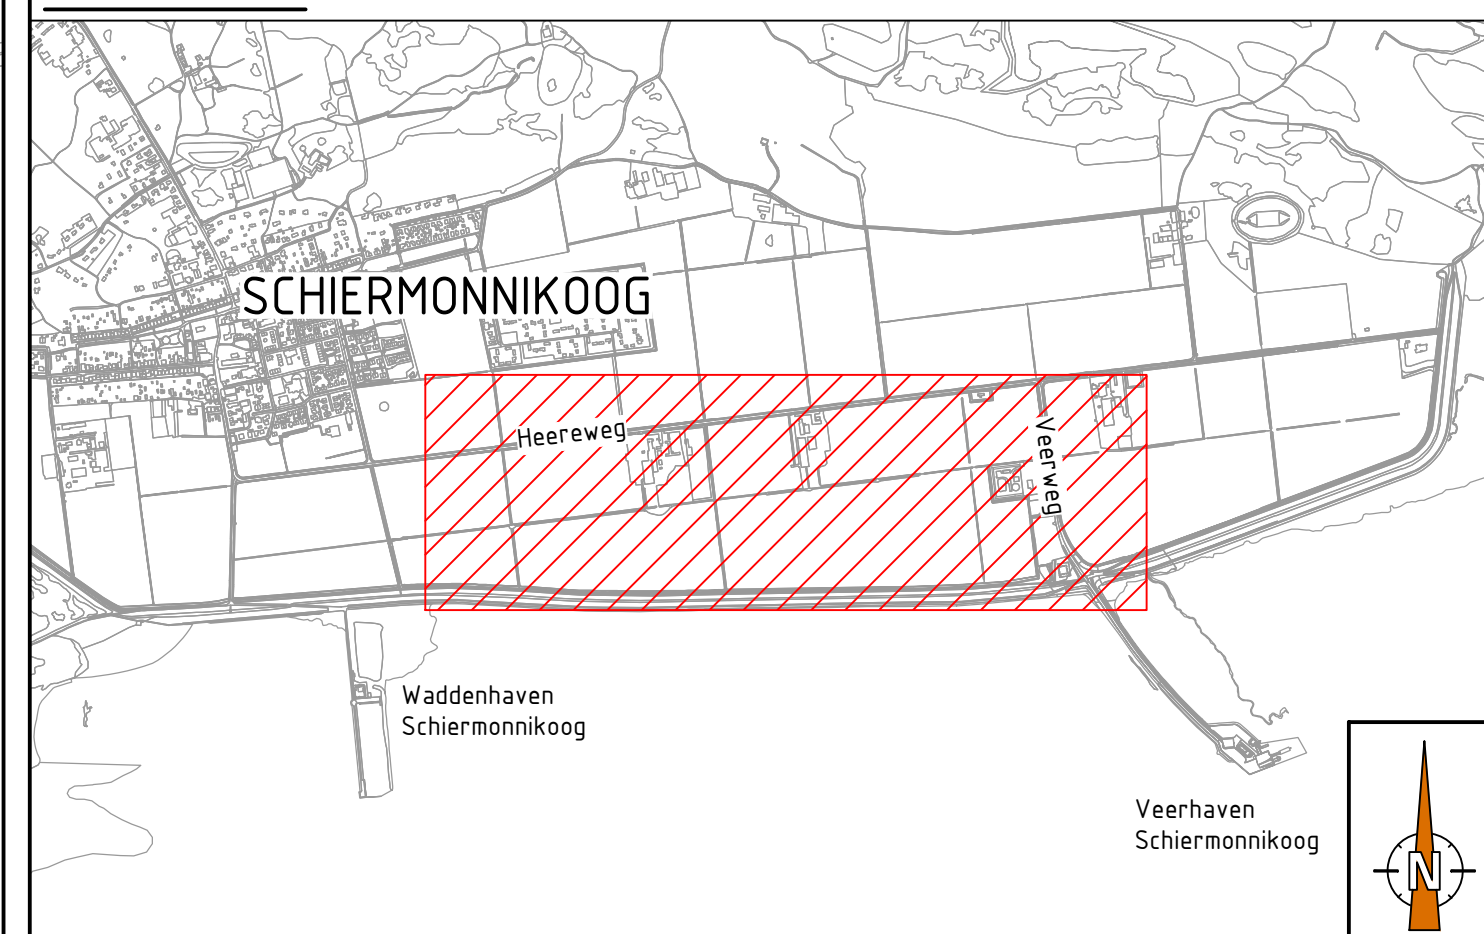

REVISIE	DATA	WIJZIGING	TEKENAAR
1			
2			
