Dirk Lintmeijer
Proces & Vormgeving

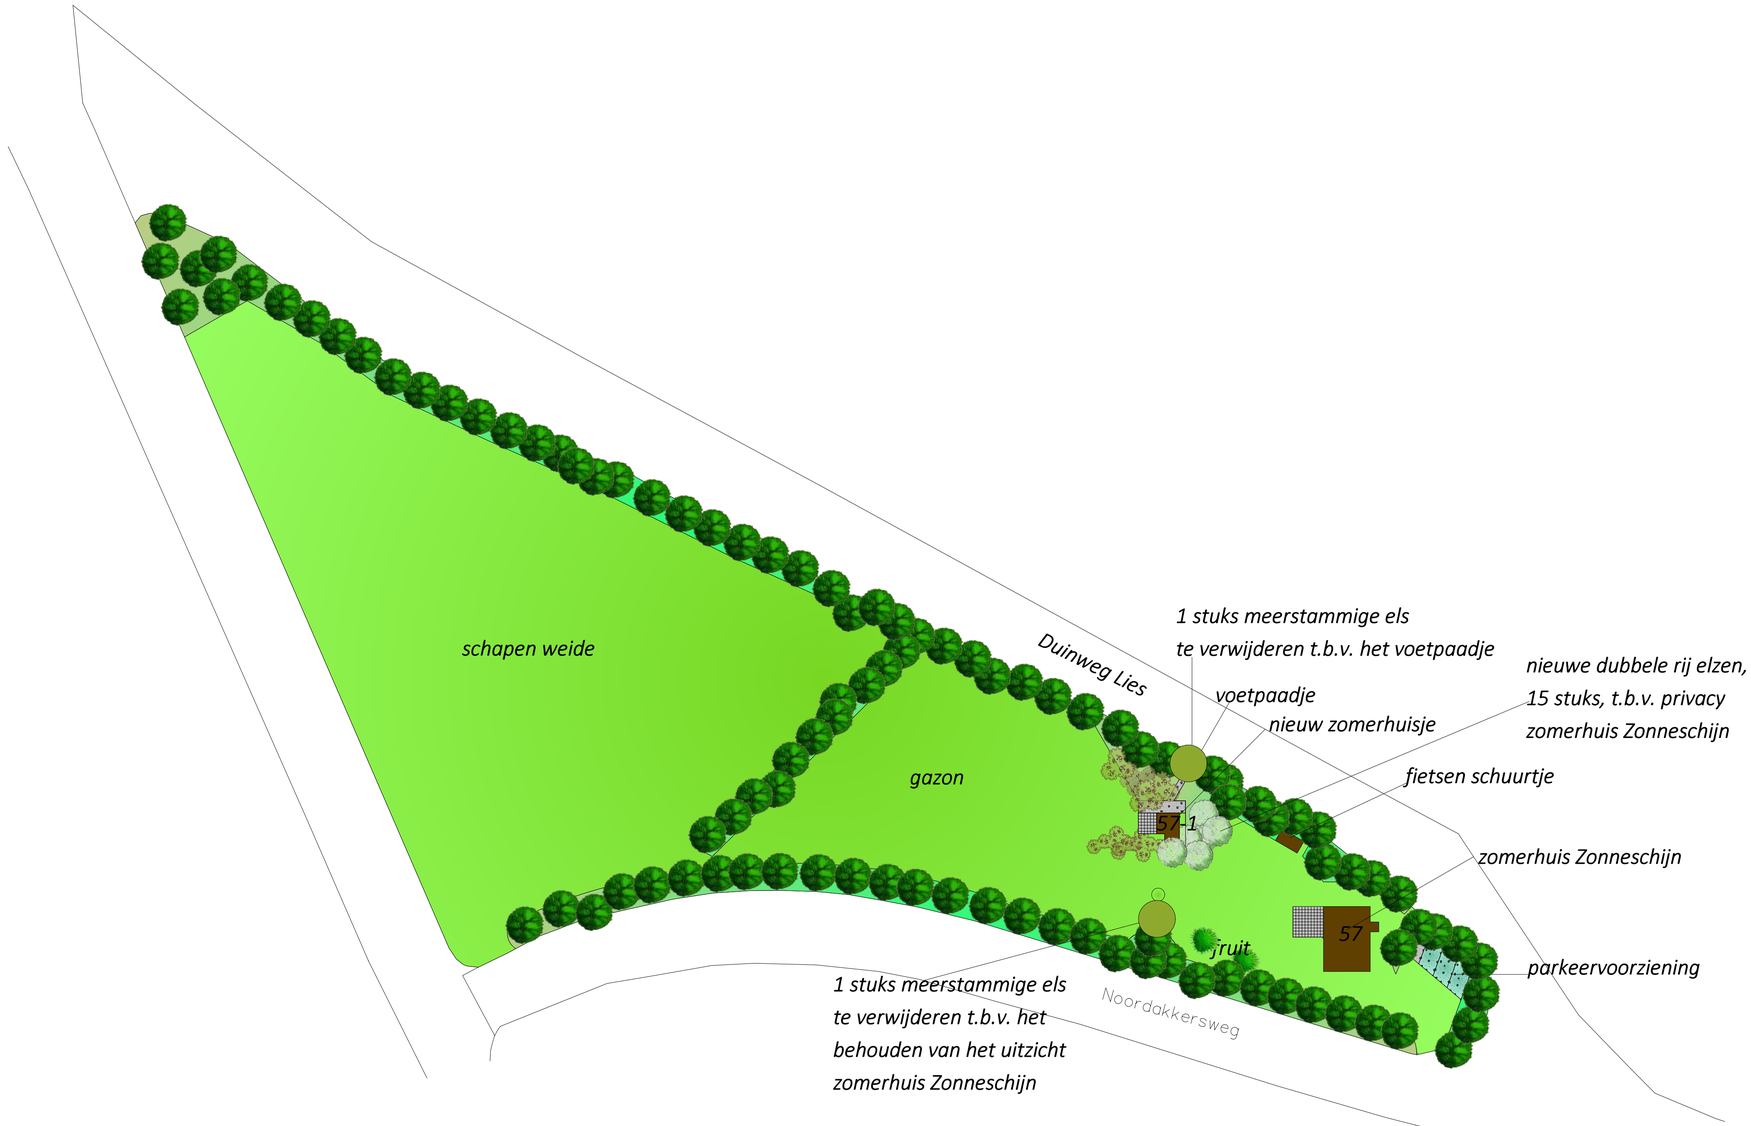

nieuwe elzen singel
bestaande elzensingels
nieuw lage struweel beplanting
parkeervoorziening met kleischelpen

Dirk Lintmeijer
Proces & Vormgeving
Kathoek 5 Lies
www.dirkdoet.nu
info@dirkdoet.nu
06 20 74 59 35

omschrijving	Nieuwe landschappelijke inrichting	tekening	
	-	datum	10-4-2023
opdrachtgever	Fam Jacobs	wijz.data	11-4-2023
contactpersoon	Eilard Jacobs		23-4-2023
		schaal	1:500
behandeld door	Dirk Lintmeijer	versie	1.3