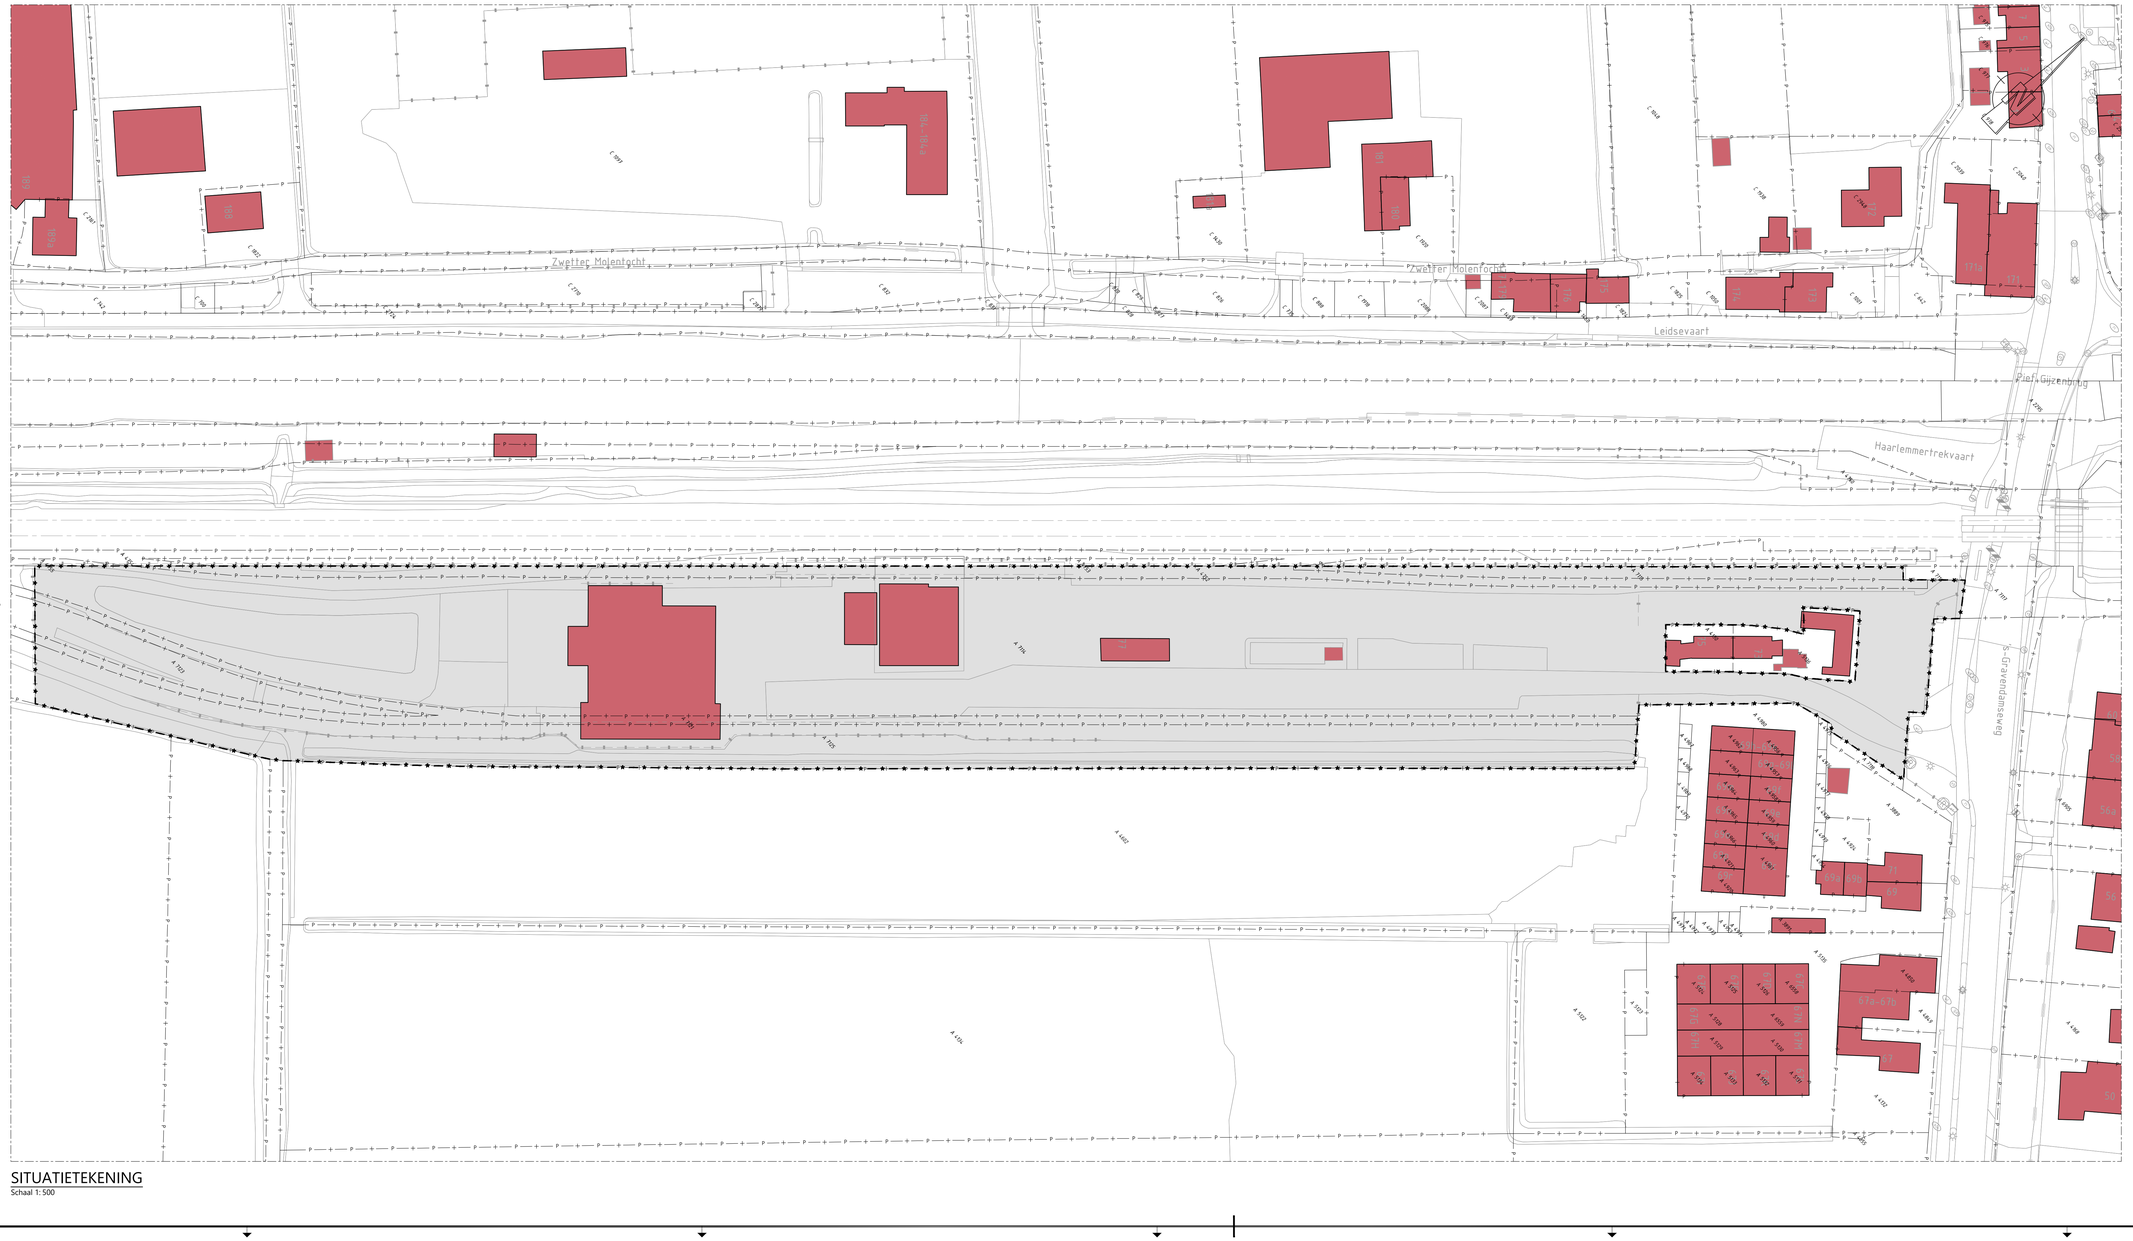


SITUATIETEKENING

Schaal 1: 500

LEGENDA

- Bestaande situatie
- Kadastrale grens
- Grens van erfpacht
- Bestaande bebouwing
- Eigendom

OPMERKINGEN

- Maten in millimeters (mm), tenzij anders vermeld;
- Hoekmaatvoering in graden (360°), tenzij anders aangegeven
- Peilmaten in meters (m) t.o.v. N.A.P., tenzij anders vermeld;
- Coördinaten in meters (m) in het RD-stelsel.

0 2 4 6 8m
SCHAAL 1:200

Witteveen+Bos

Wijz.	Getekend	Datum	Omschrijving
A			
B			
C			

CONCEPT 001 02-07-2024

Opdrachtgever
Meerlanden
Project
Grondstoffenhal Voorhout
Schetsontwerp
Onderdeel
Terreininrichting
Bestaande situatie

Status	Concept	Getekend	
		Gecontroleerd	
Datum	dd-mm-jjjj	Goedgekeurd	

Formaat	Schaal	Projectcode	Tekeningnummer	Bladnummer
A1_594x1189	1:500	142633	1000	1/1

Witteveen+Bos Raadgevende ingenieurs B.V. | Deventer
Leeuwenbrugg 6 | Postbus 233 | 7400 AE Deventer | +31 (0)570 69 79 11 | www.witteveenbos.com | KvK 38020751

Plotdatum: 7/2/2024 11:40

Dit document en de daarin opgenomen informatie zijn eigendom van Witteveen+Bos. Openbaarmaking, reproductie, verspreiding en/of gebruik voor derden zonder voorafgaande schriftelijke toestemming van Witteveen+Bos is niet toegestaan.