


GEMEENTE UTRECHT

SECTIE T

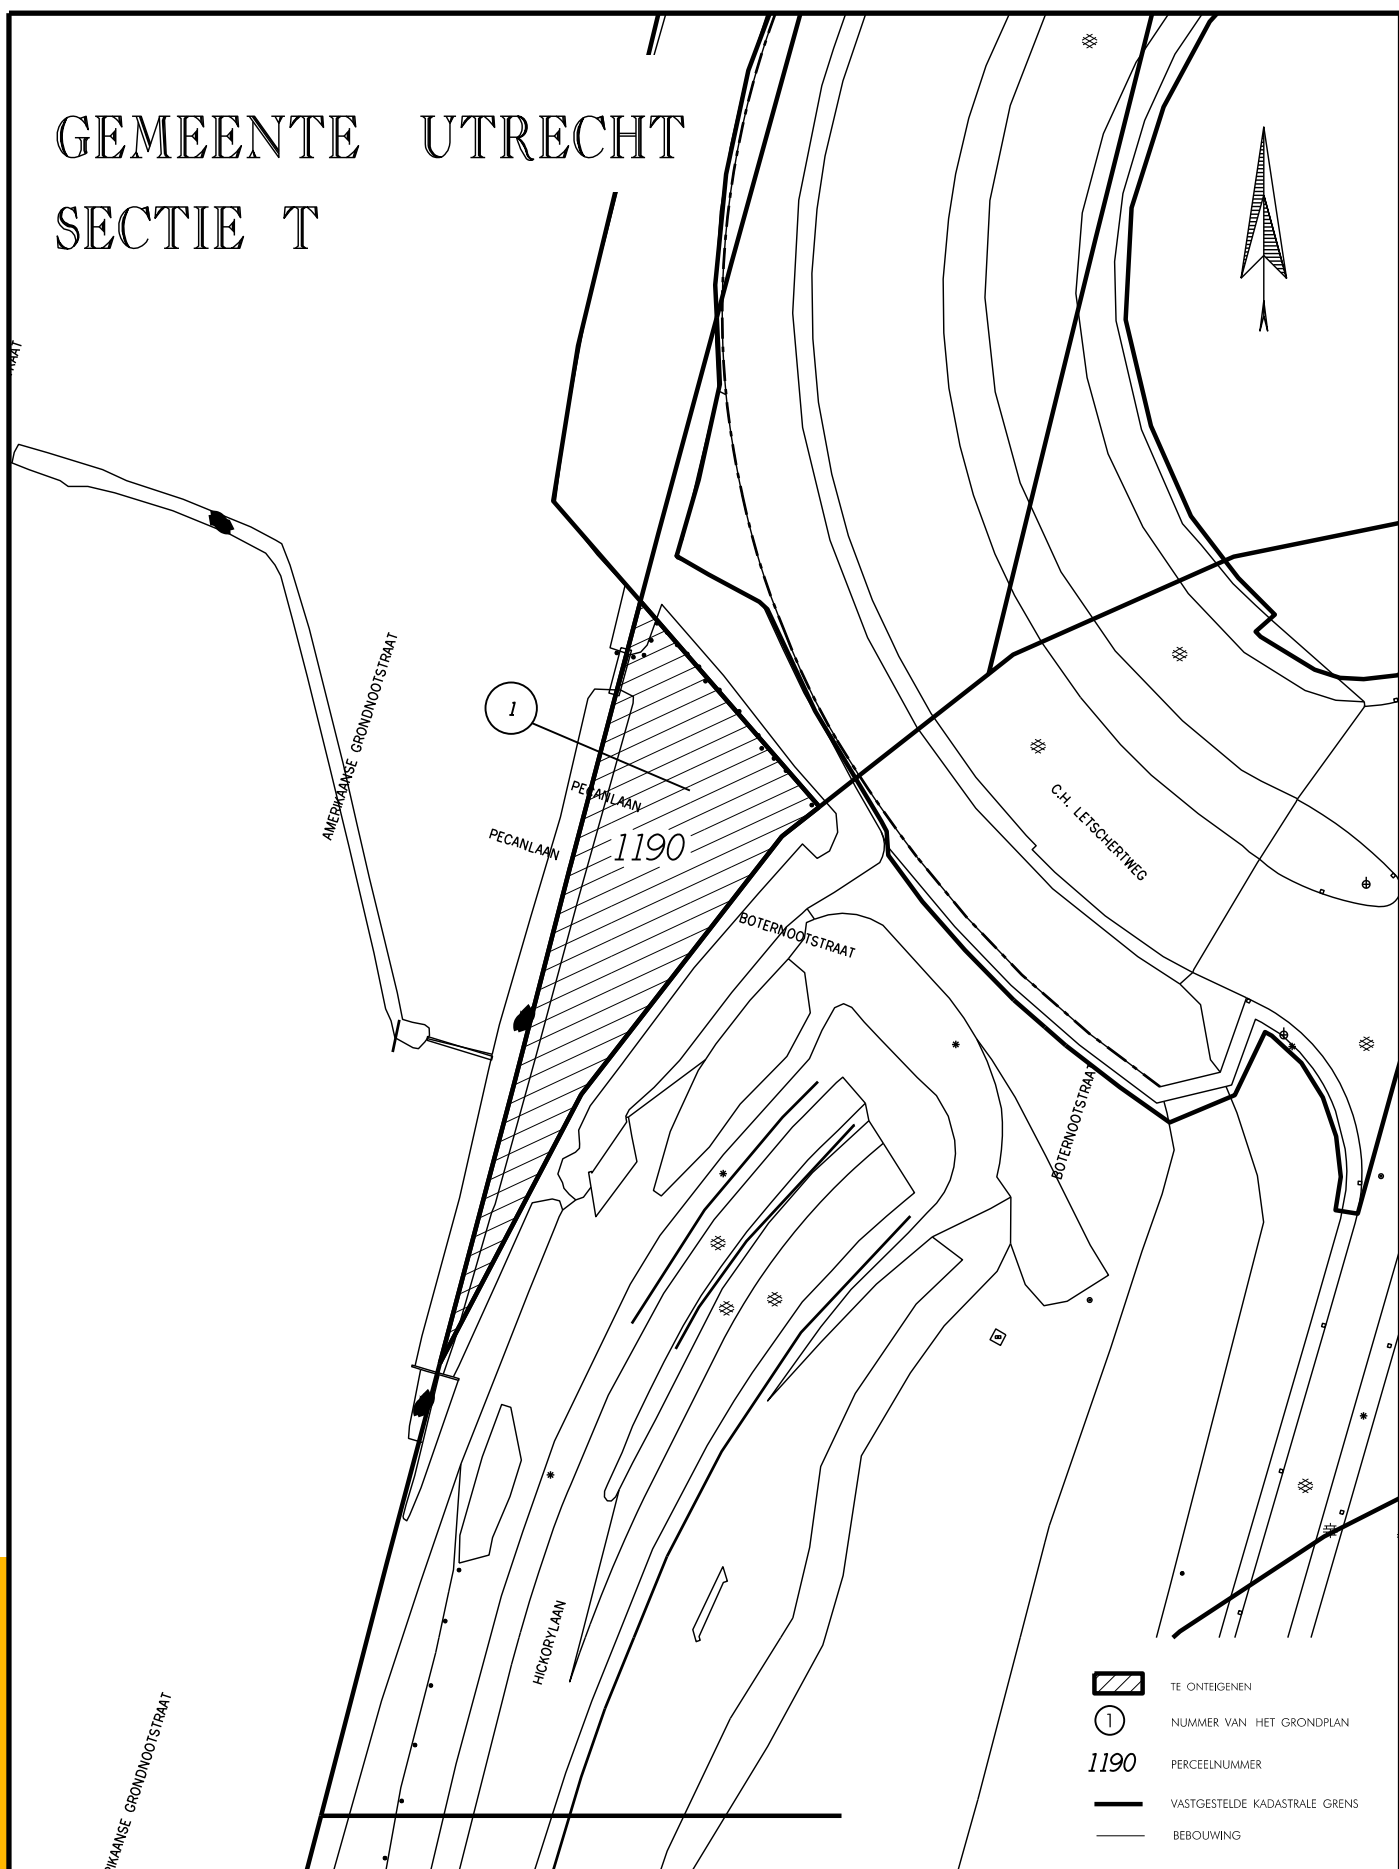

GEWIJZIGD

01-09-2021 TM



Gemeente Utrecht

Rijnvliet - Nabij Rijksstraatweg 11

ONTEIGENING

Ruimtelijke informatievoorziening

Formaat: A4

Get.: Meule008

Datum: 24-08-2021

Schaal: 1:1000

\$\$pentabel\$\$

A-3 GRONDTEKENING

TEKENINGNUMMER

A 39.875c