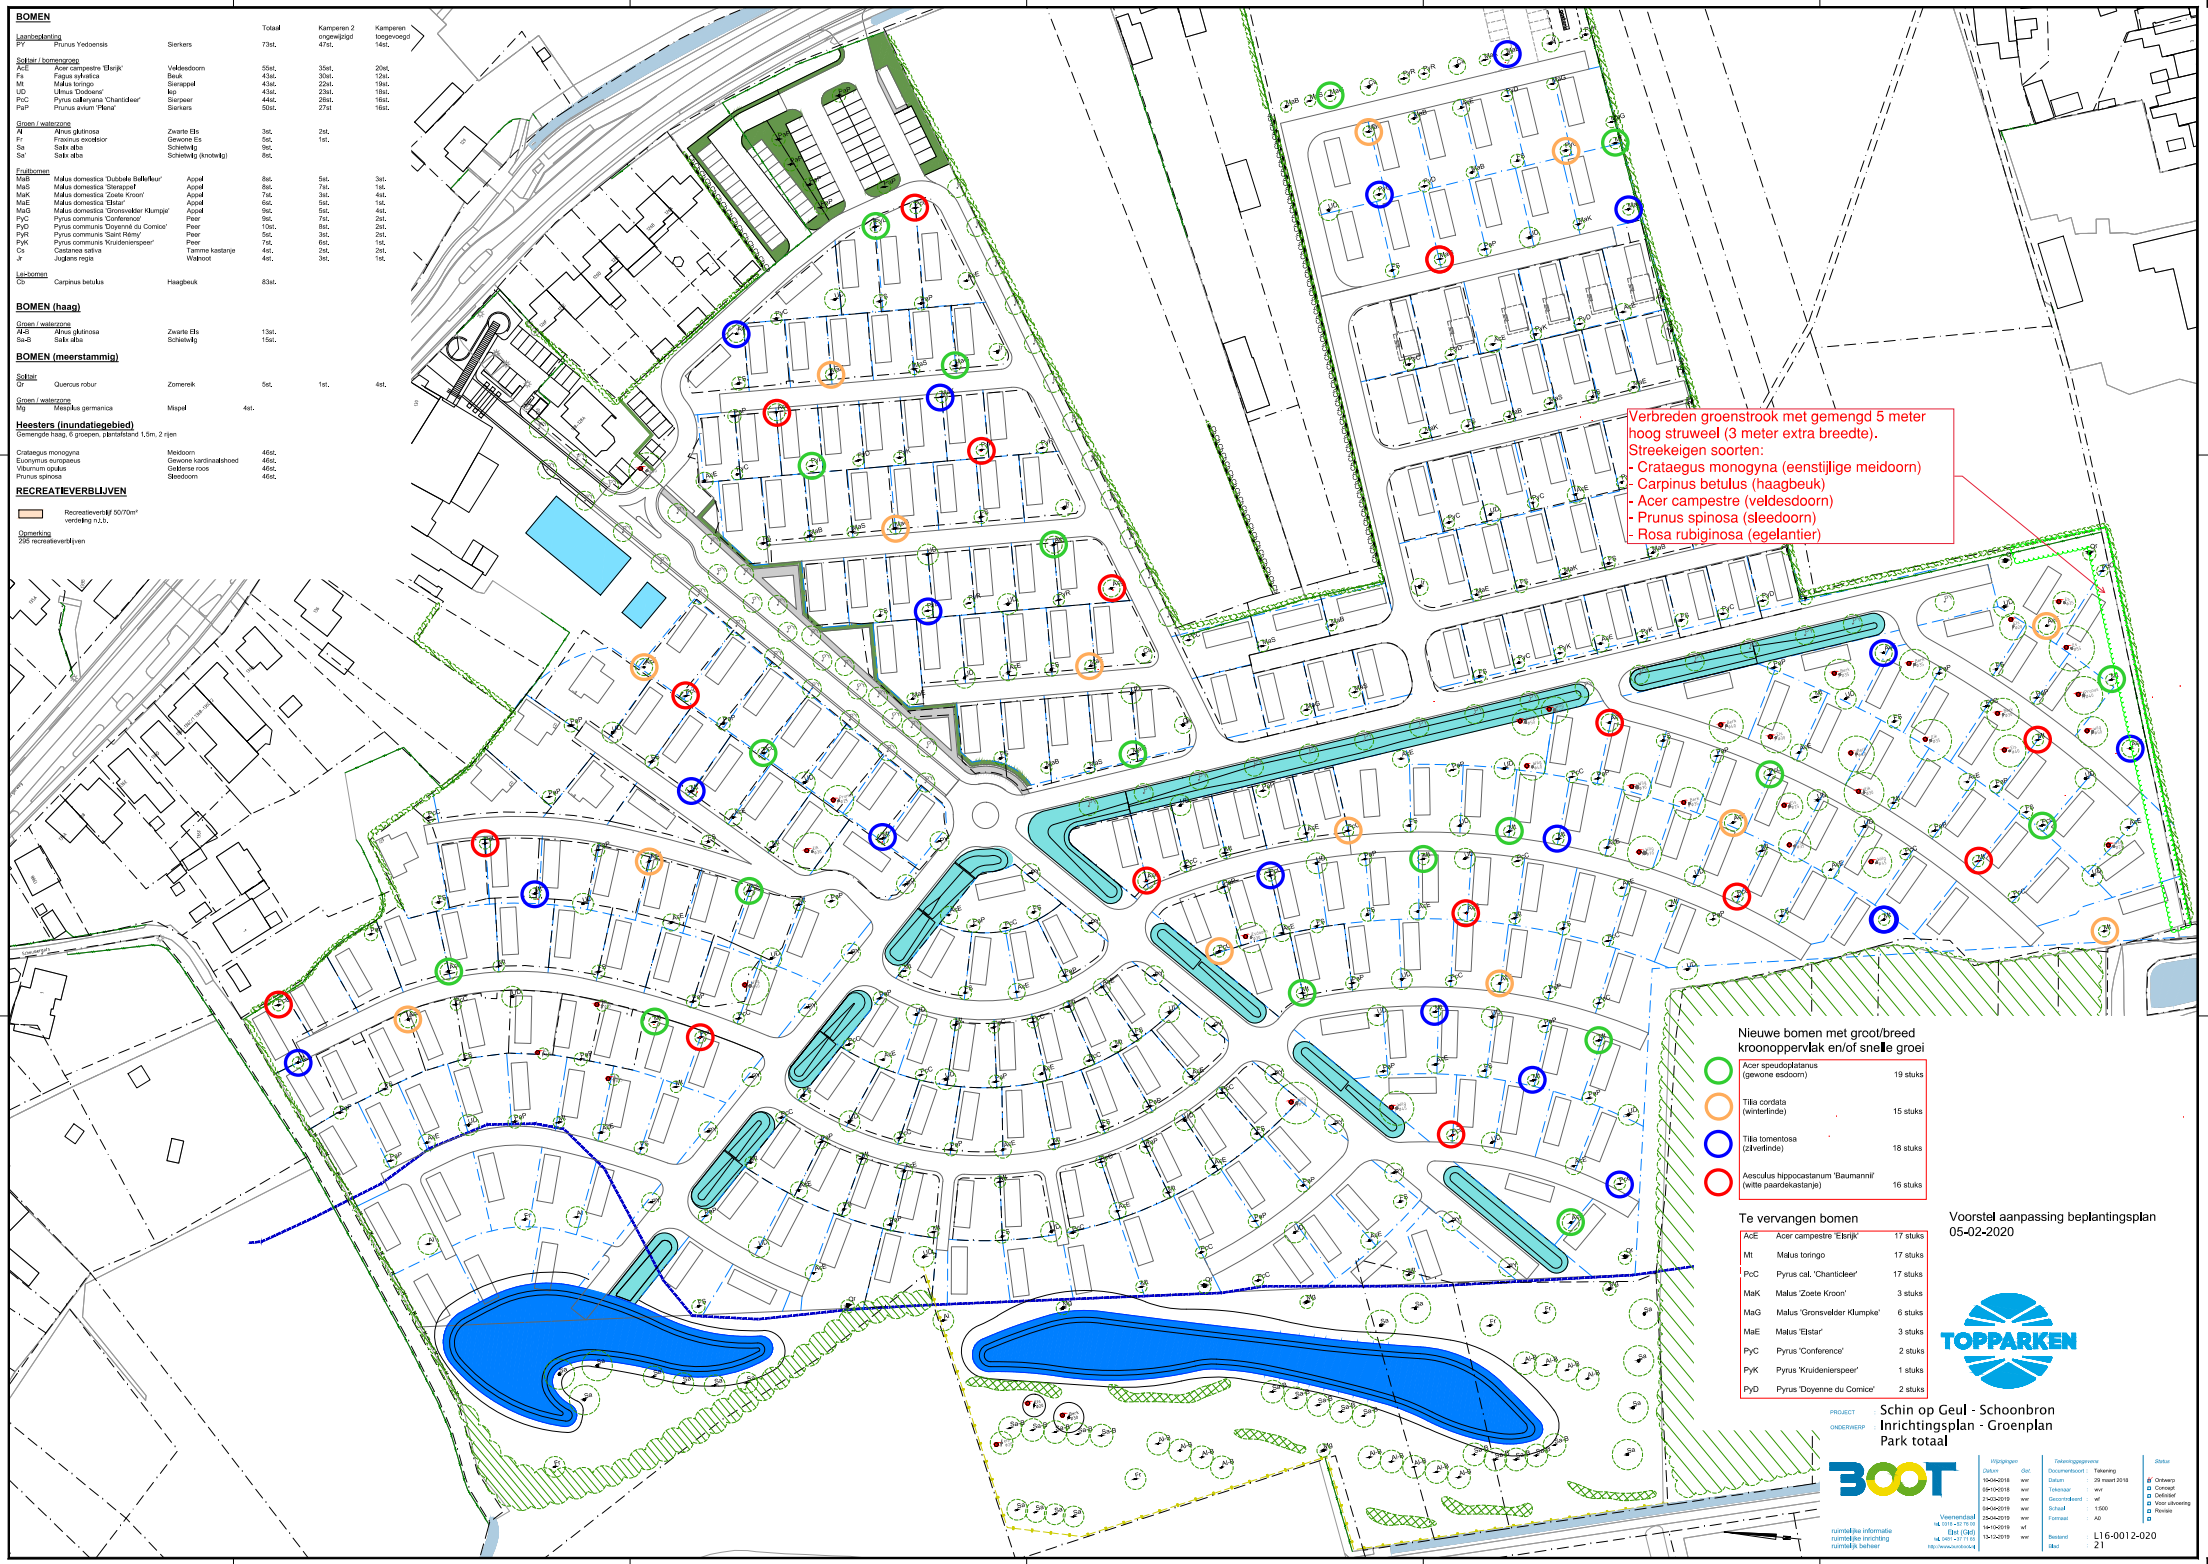
BOMEN
Totaal
Kamperen 2 ongewijzigd
Kamperen toegevoegd
Laanbeplanting
PY Prunus Yedoensis Sierkers 73st. 47st. 14st.
Solitair / bomengroep
AcE Acer campestre 'Elsrijk' Veldesdoorn 55st. 35st. 20st.
Fs Fagus sylvatica Beuk 43st. 30st. 12st.
Mt Malus toringo Sierappel 43st. 22st. 19st.
UD Ulmus 'Dodoens' Iep 43st. 23st. 18st.
PcC Pyrus calleryana 'Chanticleer' Sierpeer 44st. 28st. 16st.
PaP Prunus avium 'Plena' Sierkers 50st. 27st 16st.
Groen / waterzone
Ai Alnus glutinosa Zwarte Els 3st. 2st.
Fr Fraxinus excelsior Gewone Es 5st. 1st.
Sa Salix alba Schietwilg 9st.
Sal Salix alba Schietwilg (knotwilg) 8st.
Fruitbomen
MaB Malus domestica 'Dubbele Bellefleur' Appel 8st. 5st. 3st.
MaS Malus domestica 'Sterappel' Appel 8st. 7st. 1st.
MaK Malus domestica 'Zoete Kroon' Appel 7st. 3st. 4st.
MaE Malus domestica 'Elstar' Appel 6st. 5st. 1st.
MaG Malus domestica 'Gronsvelder Klumpje' Appel 9st. 5st. 4st.
PyC Pyrus communis 'Conference' Peer 9st. 7st. 2st.
PyD Pyrus communis 'Doyenné du Comice' Peer 10st. 8st. 2st.
PyR Pyrus communis 'Saint Rémy' Peer 5st. 3st. 2st.
PyK Pyrus communis 'Kruidenierspeer' Peer 7st. 6st. 1st.
Cs Castanea sativa Tamme kastanje 4st. 2st. 2st.
Jr Juglans regia Walnoot 4st. 3st. 1st.
Lei-bomen
Cb Carpinus betulus Haagbeuk 83st.
BOMEN (haag)
Groen / waterzone
Al-B Alnus glutinosa Zwarte Els 13st.
Sa-B Salix alba Schietwilg 15st.
BOMEN (meerstammig)
Solitair
Qr Quercus robur Zomereik 5st. 1st. 4st.
Groen / waterzone
Mg Mespilus germanica Mispel 4st.
Heesters (inundatiegebied)
Gemengde haag, 6 groepen, plantafstand 1,5m, 2 rijen
Crataegus monogyna Meidoorn 46st.
Euonymus europaeus Gewone kardinaalshoed 46st.
Viburnum opulus Gelderse roos 46st.
Prunus spinosa Sleedoorn 46st.
RECREATIEVERBLIJVEN
Recreatieverblijf 50/70m²
verdeling n.z.b.
Opmerking
295 recreatieverblijven
Verbreden groenstrook met gemengd 5 meter hoog struweel (3 meter extra breedte).
Streekeigen soorten:
- Crataegus monogyna (eenstijlige meidoorn)
- Carpinus betulus (haagbeuk)
- Acer campestre (veldesdoorn)
- Prunus spinosa (sleedoorn)
- Rosa rubiginosa (egelantier)
Nieuwe bomen met groot/breed kroonoppervlak en/of snelle groei
Acer speudoplatanus (gewone esdoorn) 19 stuks
Tilia cordata (winterlinde) 15 stuks
Tilia tomentosa (zilverlinde) 18 stuks
Aesculus hippocastanum 'Baumannii' (witte paardekastanje) 16 stuks
Te vervangen bomen
AcE Acer campestre 'Elsrijk' 17 stuks
Mt Malus toringo 17 stuks
PcC Pyrus cal. 'Chanticleer' 17 stuks
MaK Malus 'Zoete Kroon' 3 stuks
MaG Malus 'Gronsvelder Klumpke' 6 stuks
MaE Malus 'Elstar' 3 stuks
PyC Pyrus 'Conference' 2 stuks
PyK Pyrus 'Kruidenierspeer' 1 stuks
PyD Pyrus 'Doyenne du Comice' 2 stuks
Voorstel aanpassing beplantingsplan
05-02-2020
TOPPARKEN
PROJECT Schin op Geul - Schoonbron
ONDERWERP Inrichtingsplan - Groenplan
Park totaal
BOOT
ruimtelijke informatie
ruimtelijke inrichting
ruimtelijk beheer
Vlijmenseweg 4, 5374 LE Schaijk
Dijkstraat 1, 5961 JT Horst (Gld)
http://www.boot.nl
Wijzigingen
Datum Dkr
10-04-2018 ww
09-10-2018 ww
21-04-2019 ww
04-06-2019 ww
25-09-2019 ww
14-10-2019 wt
13-12-2019 ww
Tekeningsgegevens
Documentsoort Tekening
Datum 29 maart 2018
Tekenaar ww
Gecontroleerd wf
Schaal 1:500
Formaat A0
Bestand L16-0012-020
Blad 21
Status
Ontwerp
Concept
Definitief
Voor uitvoering
Revisie