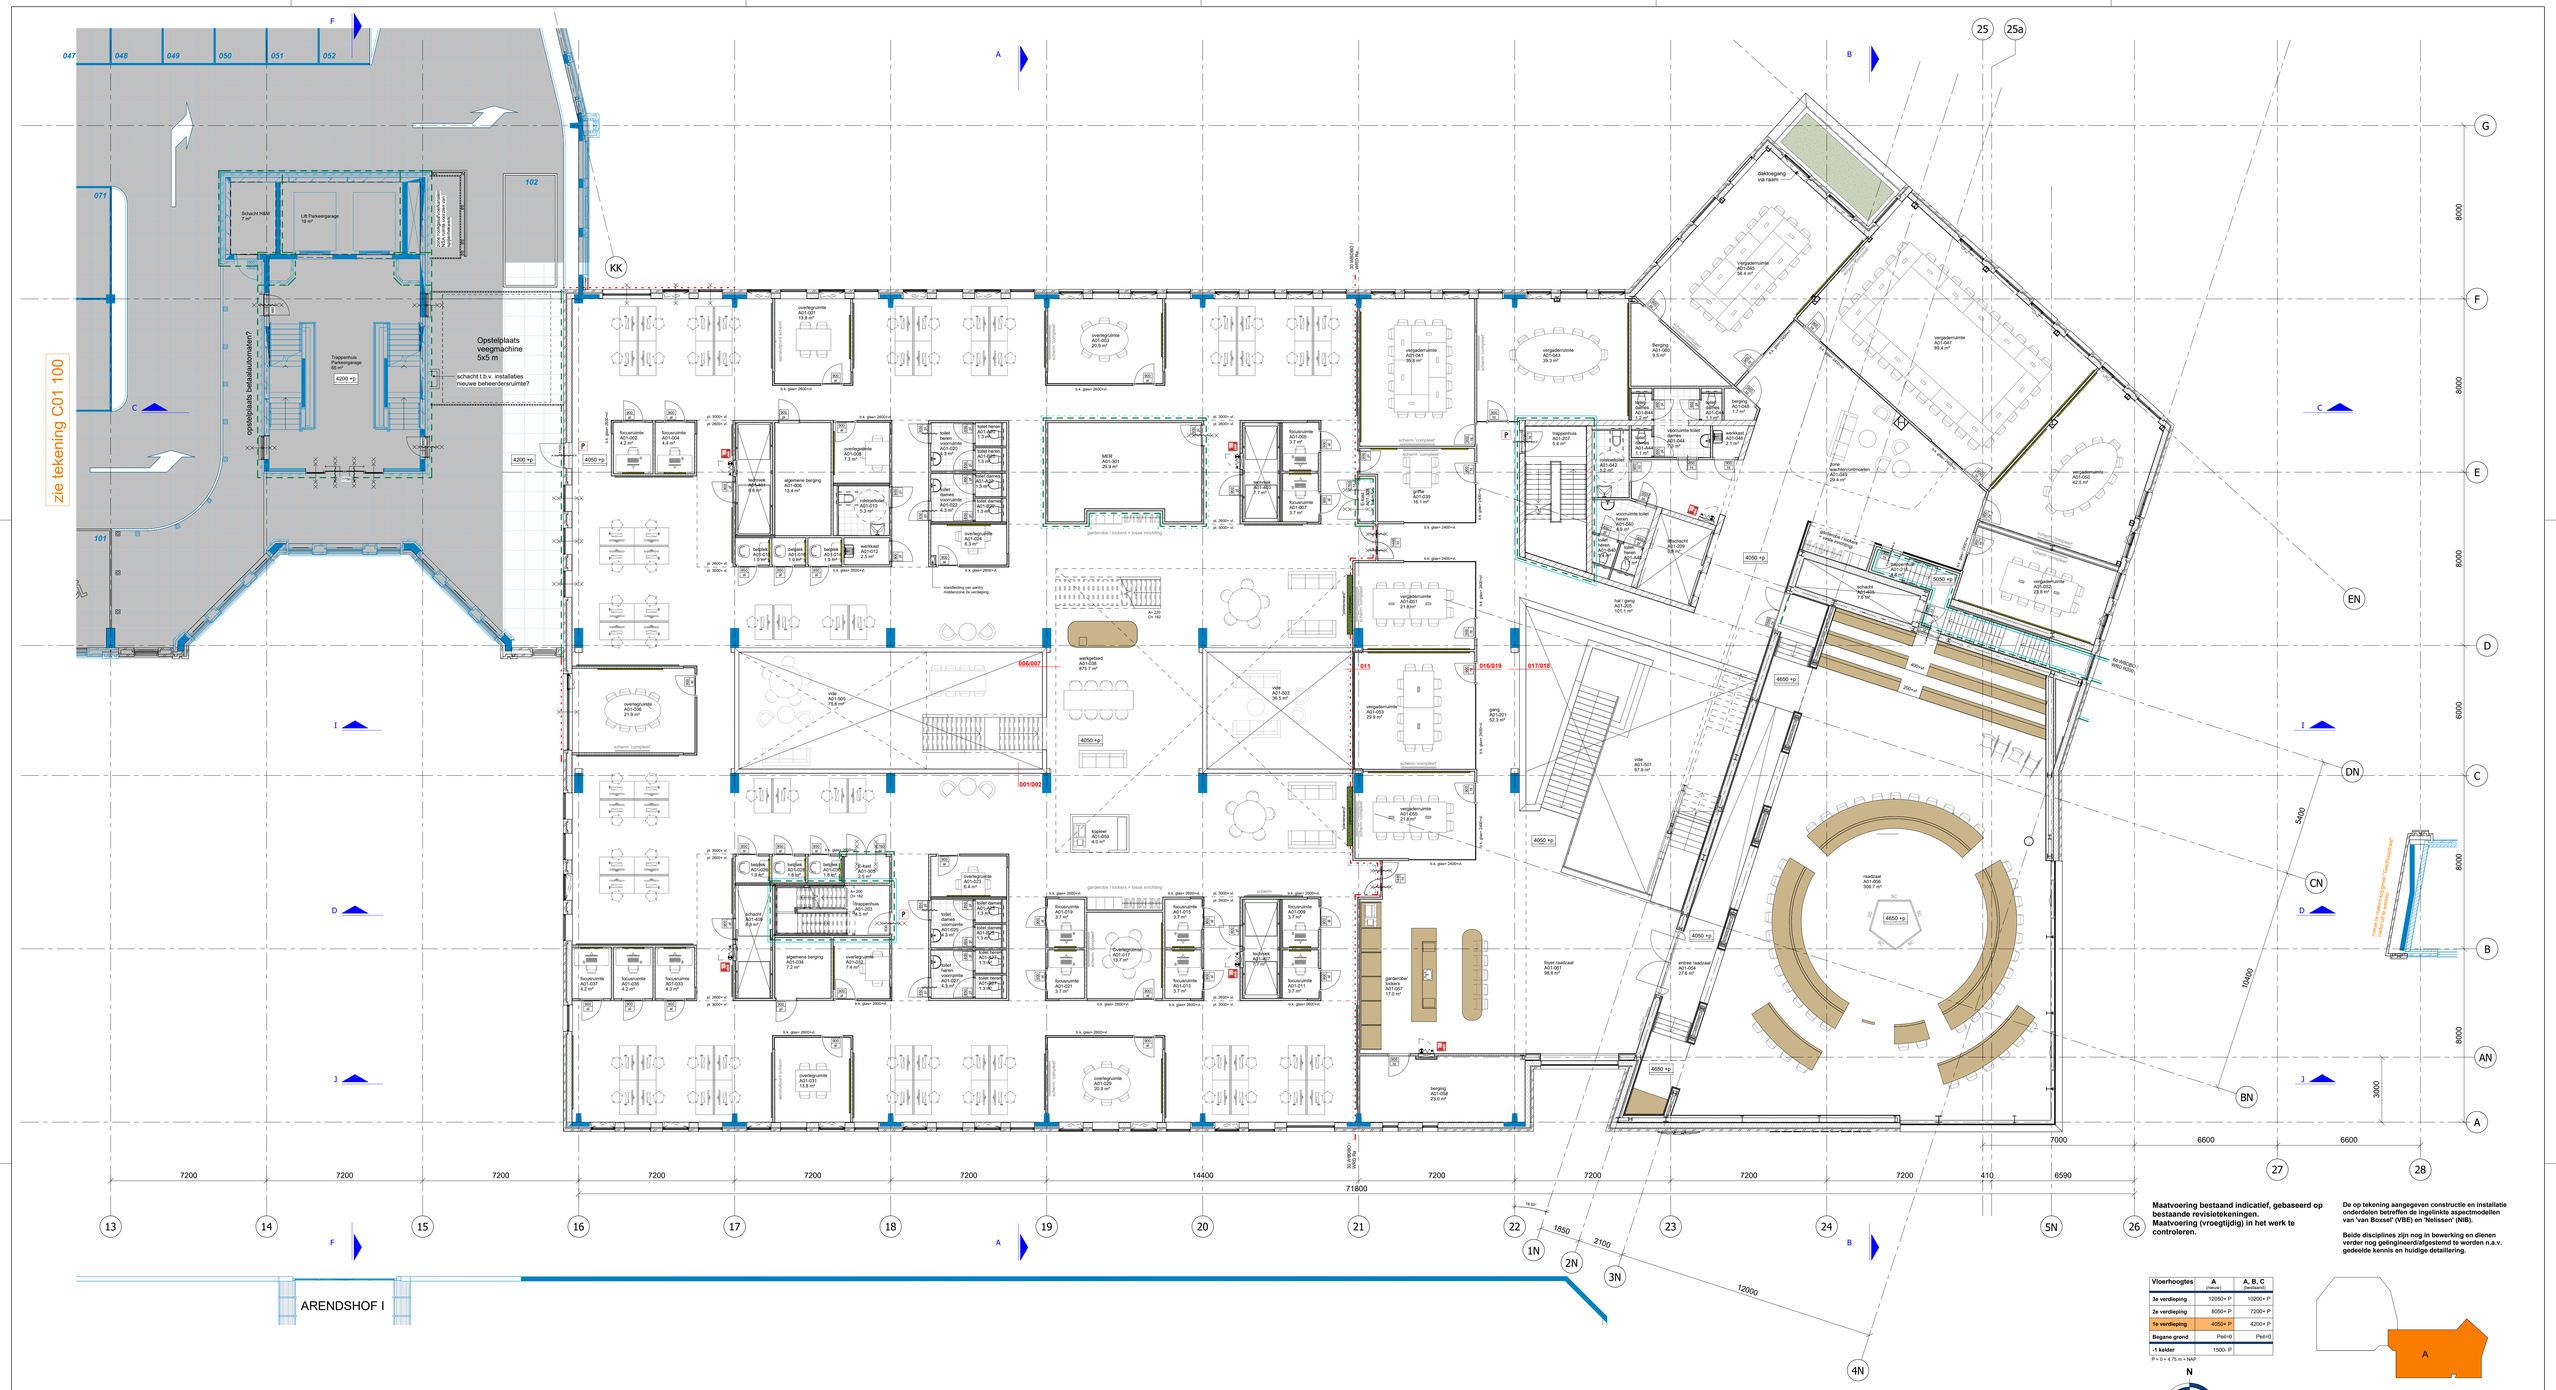

Maatvoering bestaand indicatief, gebaseerd op bestaande revisietekeningen. Maatvoering (vroegtijdig) in het werk te controleren.

De op tekening aangegeven constructie en installatie onderdelen betreffen de ingelinkte aspectmodellen van 'van Boxsel' (VBE) en 'Nelissen' (NIB).

Beide disciplines zijn nog in bewerking en dienen verder nog geëngineerd/afgestemd te worden n.a.v. gedeelde kennis en huidige detaillering.

Vloerhoogtes	A (neut)	A, B, C (bestand)
3e verdieping	12000+ P	10200+ P
2e verdieping	8050+ P	7200+ P
1e verdieping	4050+ P	4200+ P
Begane grond	Peil=0	Peil=0
-1 kelder	1500- P	

P = 0 = 4.75 m = NAP

gemeente **Oosterhout**

Renvooi

Algemeen

- bestaand te handhaven
- vaste inrichtingen
- losse inrichtingen,/directleveringen door opdrachtgever
- 600 P — vloerniveau t.o.v. peil

Verklaring ruimte informatie

Werkplek = ruimtenaam
A00-Bxx = ruimtenummer;
A= bouwdeel
00=verdieping
xxx=volgnummer
B=subnummer
9,7 m² = vloeroppervlak in m²

Terrein

maatvoering gebouw en terrein ter plaatse in te meten c.q. aan te passen

Brandveiligheid

- brandscheiding 30 minuten WBDBO
- brandscheiding 60 minuten WBDBO
- weerstand tegen rookdoorgang WRD R200
- weerstand tegen rookdoorgang WRD Ra
- puiconstructie 30 minuten WBDBO
- puiconstructie 60 minuten WBDBO
- deurdranger / zelfsluitend
- brandslanghaspelkast type volgens opgave installatieadviseur

Wandopeningen/-beëindigingen

900 — diagmaat in millimeters
pl — materiaal / fabrikaat / uitvoering (deur-/kozijn)
gl1 — type glasopening

pl = gevouwen plaatstalen binnendeurkozijn, met houten deur (HPL)
pl = profielstalen binnenkozijn, met profielstalen deur/glas.
ht = houten binnendeurkozijnmet houten deur (HPL)
al = glasdeur met aluminium kader (dubbelglas) in glazen systeemwand in geluidwerende uitvoering
rvs = RVS muurkop ontkoeling liftdeurkozijn

type glasopeningen

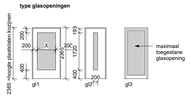

Sanitair fabrikaat/type conform opgave adviseur installaties

toilet standaard | toilet rolstoel | wastafel standaard | wastafel rolstoel | uitstort-gootsteen

bouwkundige voorzieningen conform opgave adviseur installaties

Wanden

- metalstud wand standaard
- metalstud wand extra verstevigde uitvoering
- metalstud wand gescheiden draagsysteem extra geluidseis
- kalkzandsteen wand
- houtskeletbouw wand
- systeemwand glas QbQ IQ Structural 2x12mm akoestisch gelaagd glas
- optouw glaswand met houten kozijn

Gevel

- gevelopbouw standaard metselwerk buitenblad met HSB binnenspouwblad

Trappen

Trappen publiekshal:
- Treden / stootborden bekleed met keramische vloertegel:
- Dichte borstwering 300mm dik, vast gips op staln kokerframe, voorzien van houten afdekprofiel gelijk aan videranden.
- voorzien van eikenhouten traglleuning (verkiaar) Ø50mm=breed.
- Glazen borstwering 1000mm, ingeklemd langs stalen trapboom, voorzien van eikenhouten leuning bovenzijde (verkiaar)

Trappen werkgebied
- Eikenhouten treden / stootborden
- Dichte borstwering, vast gips op stalen kokerframe, 150mm, bovenzijde voorzien van houten afdekprofiel gelijk aan videranden.

Hoofdtrappenhuis & 24-uurscentrtree
- Prefab schoonbetontrap, voorzien van wafelstructuur in bekisting
- Stripstalen hekwerk, gemoffeld
- Houten leuningprofiel langs dichte wanden

Vluchttrappenhuis (werkgebied)
- Prefab betontrappen
- Houten treden/stootborden
- Stripstalen hekwerk, gemoffeld
- Houten leuningprofiel langs dichte wanden

Trappen Raadzaal:
- Treden / stootborden bekleed met keramische vloertegel.

Geluidwerendheid

Voor geluidwerendheidseisen zie rapportage+bijlagen ZRI

- akoestisch wandpaneel (eventueel met folioprint)

wijz.	datum	omschrijving
1e uitgifte	16-05-2025	definitief

EGM architecten
Wilgenbos 20
3311 JX Dordrecht
+31 78 6330 660
info@egm.nl
www.egm.nl
gecertificeerd ISO 9001, 14001

project: Gemeentehuis Oosterhout
projectnummer: A21082.00

fase: DEFINITIEF ONTWERP

omschrijving: Plattegrond verdieping 01, gemeentehuis

datum	schaal	formaat	tekeningnummer (fase bwd nivo nummer wijz.)
16-05-2025	1 : 100	A0	DO A 01 100