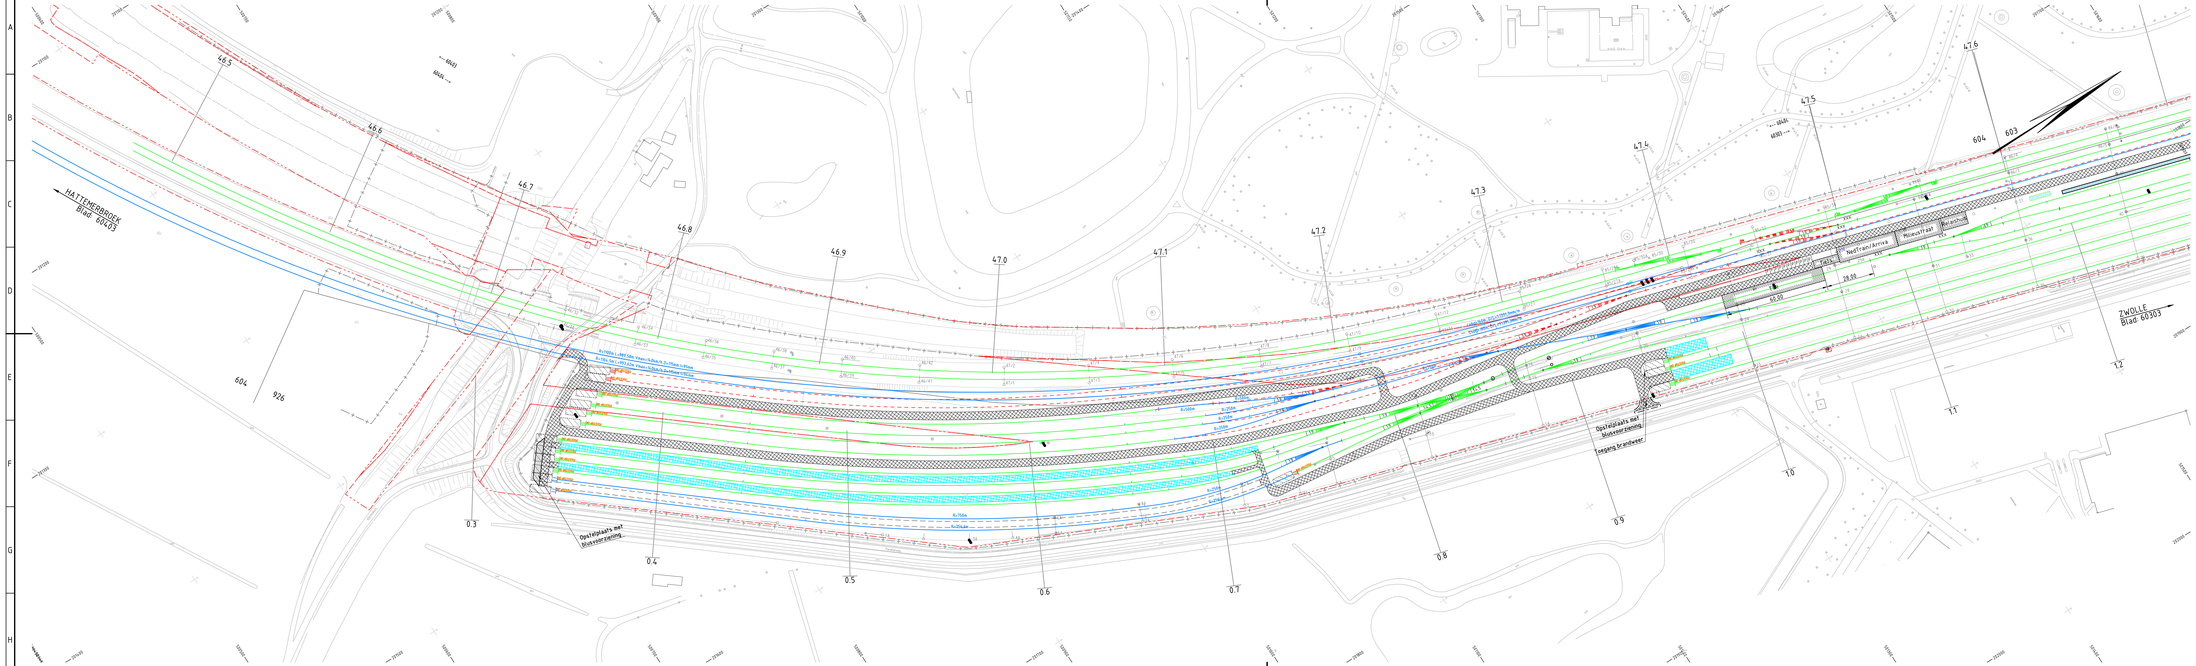


Projectnummer	RA007191
Versie	0.3
Versiedatum	24-08-2015
Documentsoort	Concept
Formaat	A3x5
Schaal	1:1000
Tekenaar	Kuiper, F
Controleur	
Projectleider	
Sessiede	604
Kilometrering	46.600 tot/ 47.500
Contractnummer	

ProRail
HATTEMERBROEK
Zwolle Spoor Fase II
Onderzoek
Situatietekening
Toekomstige situatie Zwolle 'TOTAAL'


Tekeningnummer: C30-FKU-AU-1500403
Serie:
Blad nr: 60404

Divisie Rail
RA-RT-BS
Postbus 2855
3500 GW Utrecht

Movares


Plaatsnaam

A3X5

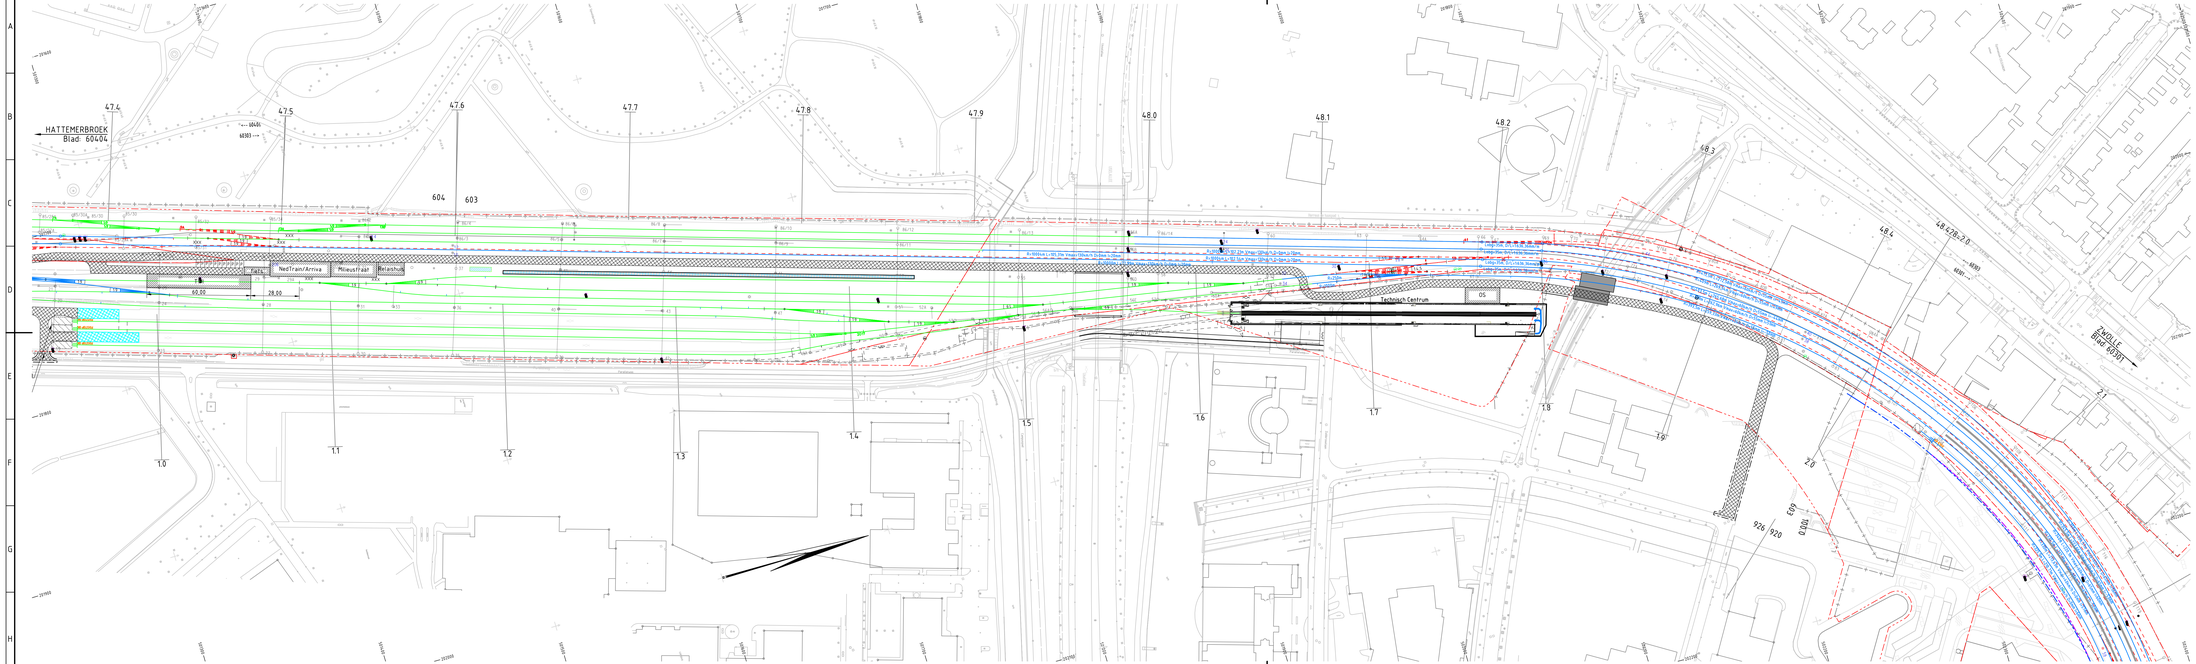

LEGENDA

- Bestaande sporen (HS-2 variant '80)
- Nieuwe sporen (Taskenet Zwolle)
- Op te breken sporen
- Nieuw wissel
- Nieuw perron
- Op te breken perron
- Nieuw grondwerk en kelwerk
- Nieuwe wegverharding
- Nieuw servicepad met in- en uitstapvoorzieningen
- Projectgrens
- Demarcatielijn
- Eigendomsgrenzen RIT en NS vav 2015
- Bestand object (kelen en kachel) – nieuw in ondergrond
- Bestand object (kelen en kachel) – verschoven in ondergrond
- Verwijderd object (kelen en kachel)
- 1:1726
- 1:601
- Bovenleiding ingekanteld

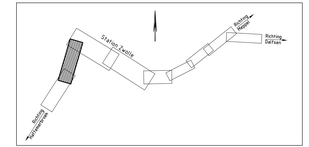

Projectnummer	RA0017191
Versie	0.3
Versiedatum	24-08-2015
Documentstatus	Concept
Formaat	A3x5
Schaal	1:1000
Tekenaar	Kuiper, F
Controleur	
Projectleider	
Spoorzde	603
Kilometrering	47.500 tot 2.000
Contractnummer	


ProRail
ZWOLLE
Zwolle Spoorf Fase II
Onderzoek
Situatietekening
Toekomstige situatie Zwolle 'TOTAAL'

Tekeningnummer: C30-FKU-AU-1500403
Serie:
Blad nr: 60303

Divisie Rail
RA-RT-BS
Postbus 2855
3500 GW Utrecht


Movares

A3X5

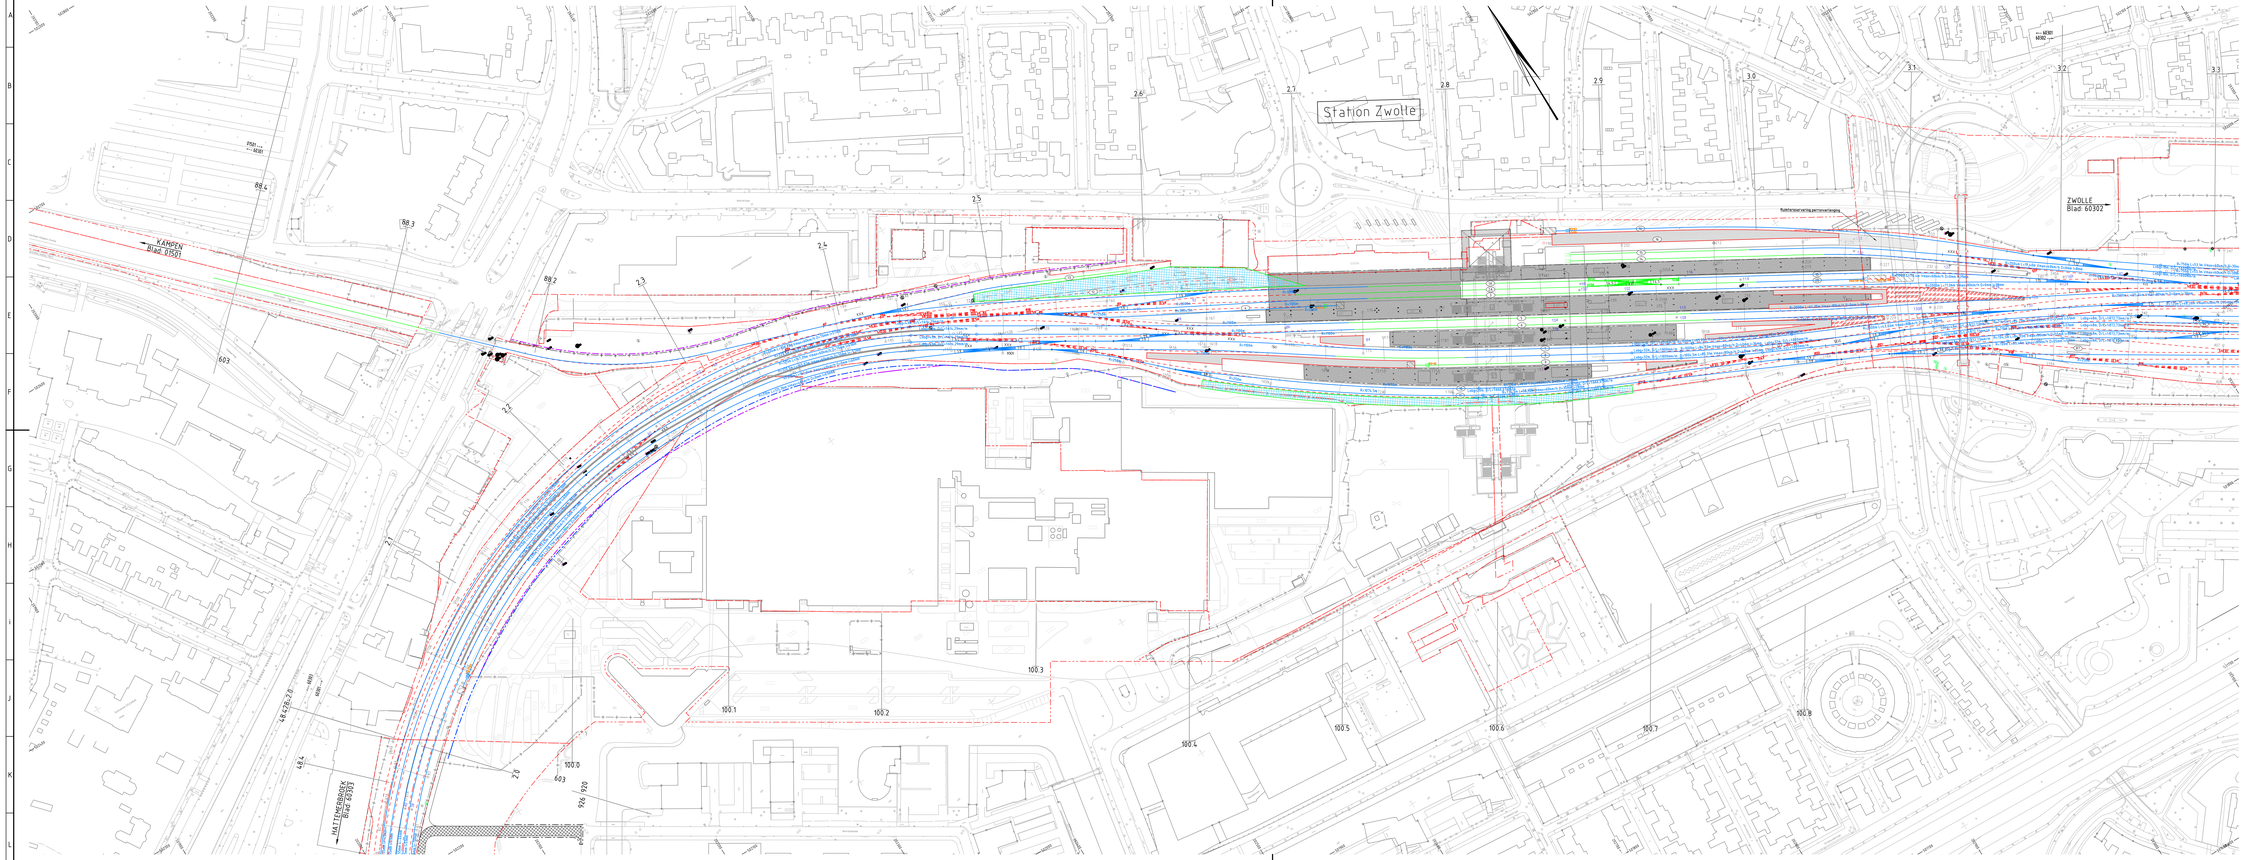

LEGENDA

- Bestaande sporen in PTS 1 variant 90
- Nieuwe sporen (Tijdelijke) Zwolle
- Op te breken sporen
- Nieuw wissel
- Nieuw perron
- Op te breken perron
- Nieuw grindbed en talud
- Nieuwe wegverharding
- Nieuw vervangend mel- in- en uitvlechgoorzeningen
- Prijsingrepen
- Geluidscherm
- Eigendomsgrenzen RVT en NS mei 2015
- Bestaand object (kabel en kastje) = nieuw in ondergrond
- Bestaand object (kabel en kastje) = verschuift naar nieuwe locatie
- Verwijderd object (kabel en kastje)
- Bovenleiding (ingemeten)

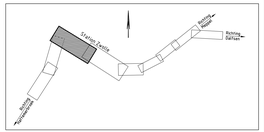

Projectnummer	RA007791
Versie	0.3
Versiedatum	24-08-2015
Documentsoort	Concept
Concept	AZx's
Schaal	1:1000
Tekenaar	Kuiper, F
Controleur	
Projectleider	
Gebiedde	603
Projectlocatie	2.000 tot 3.200
Contractnummer	

ProRail
ZWOLLE
Zwolle Spoorr Fase II
Onderzoek
Situatietekening
Toekomstige situatie Zwolle 'TOTAAL'


Tekeningnummer
C30-FKU-AU-I500403

Serie / Bladen 60301

Divisie Rail
RA-RT-BS
Postbus 2855
3500 GW Utrecht

Movares

A2X4

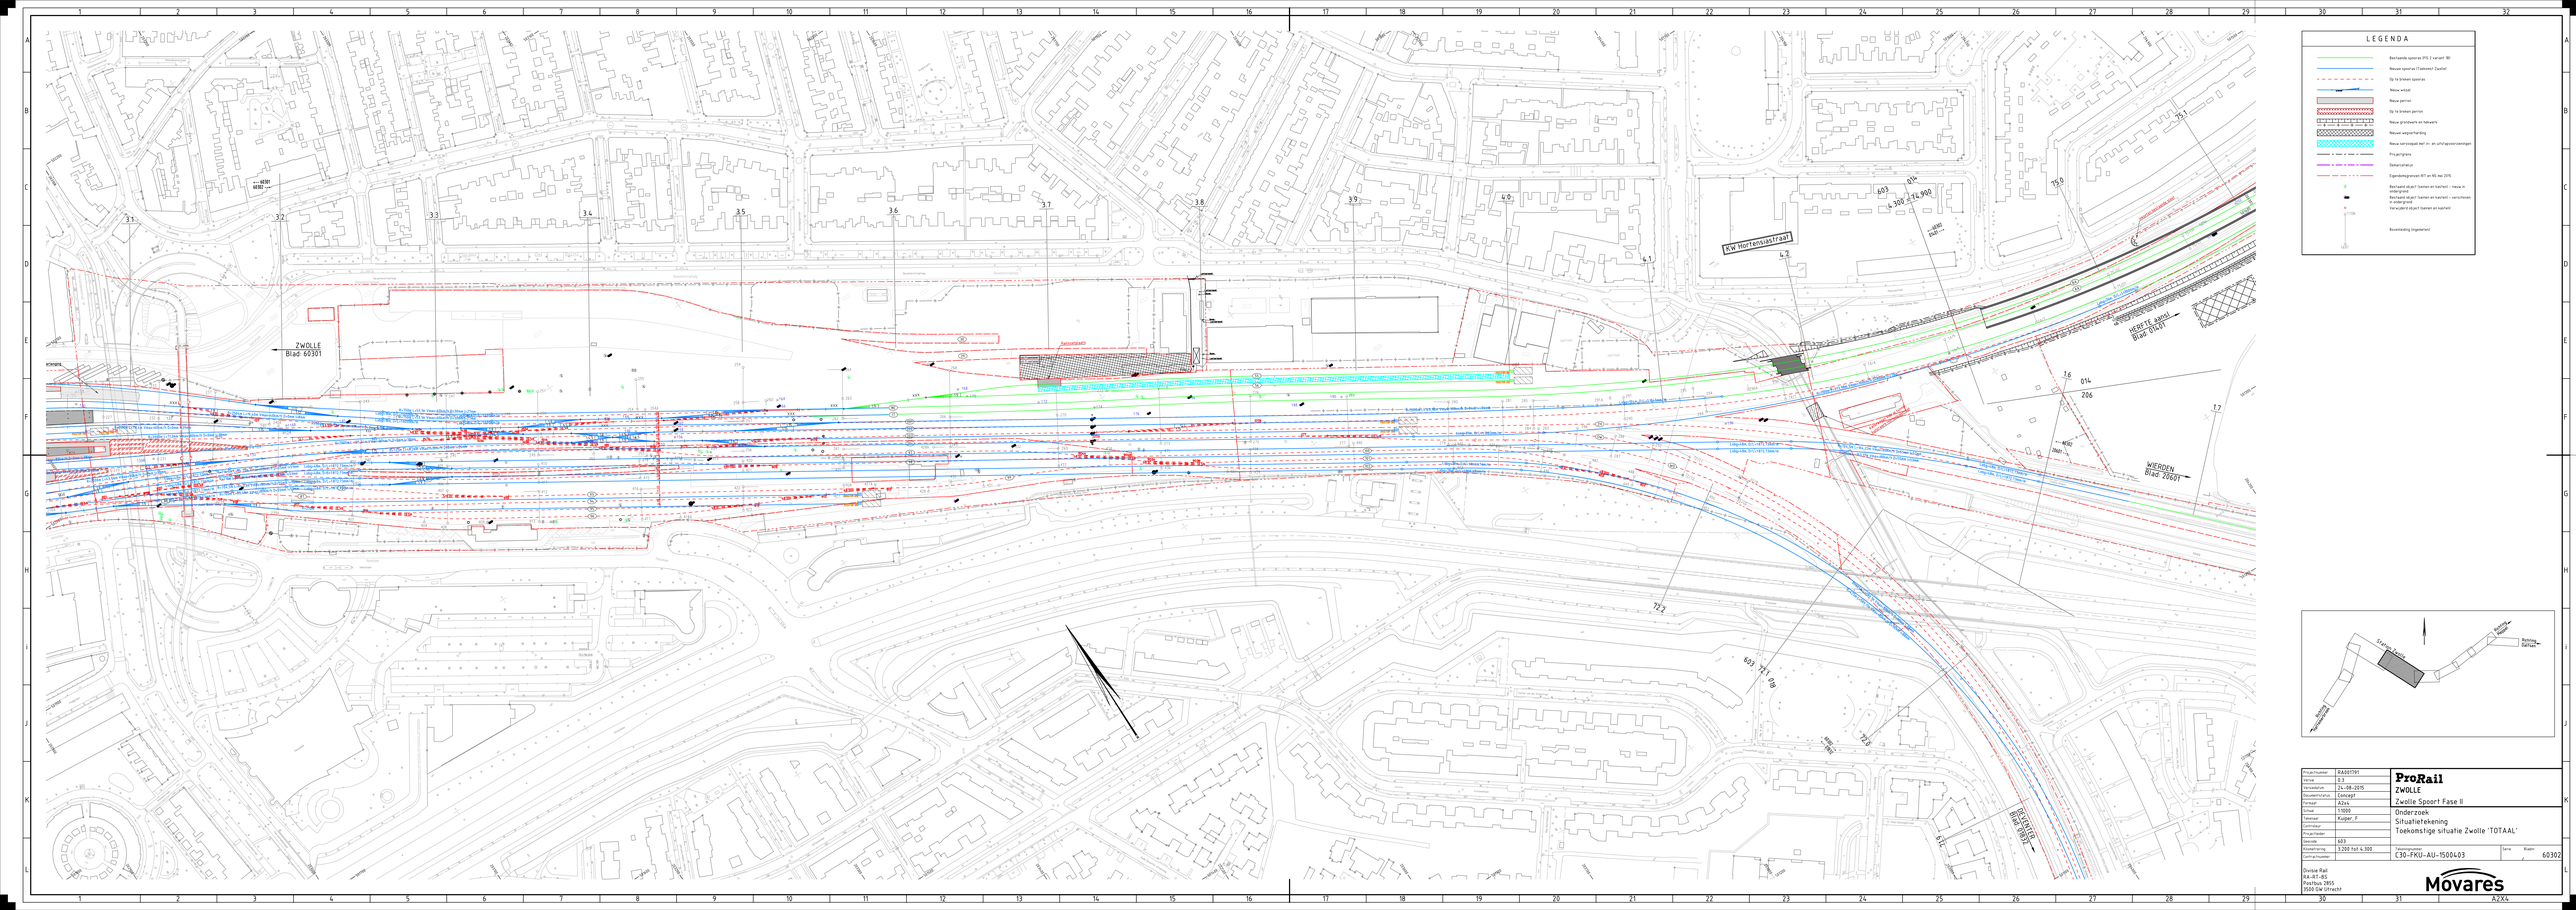

Projectnummer	RA0017191
Versie	0.3
Versiedatum	24-08-2015
Documentsoort/-id	Concept
Concept	A2x4
Schaal	1:1000
Tekenaar	Kuiper, F
Controleur	
Projectleider	
Gebiedde	603
Projectfase	3.200 tot 4.300
Contractnummer	

ProRail
ZWOLLE
Zwolle Spoorf Fase II
Onderzoek
Situatietekening
Toekomstige situatie Zwolle 'TOTAAL'

Tekeningnummer: C30-FKU-AU-1500403
Serie: 60302
Bladen: 1

Ovidius Rail
RA-RT-BS
Postbus 2855
3500 GW Utrecht

Movares

A2X4