


gemeente Haarlemmermeer

Definitief ontwerp nieuw gemeentehuis Haarlemmermeer

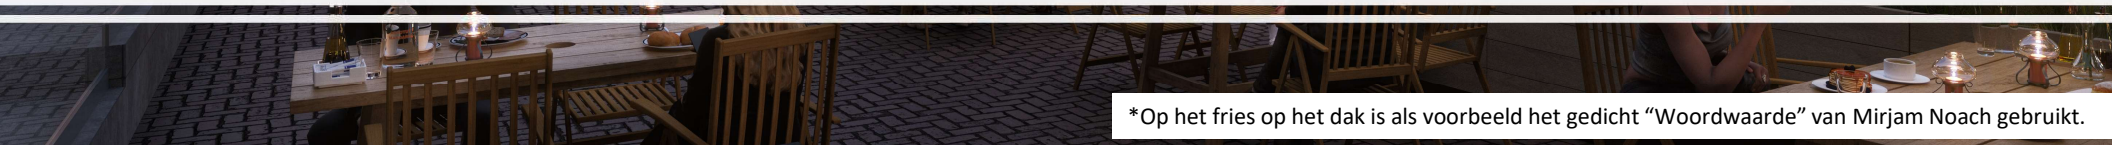

*Op het fries op het dak is als voorbeeld het gedicht “Woordwaarde” van Mirjam Noach gebruikt.

Compact, efficiënt en duurzaam ontwerp

Nieuw gemeentehuis Haarlemmermeer

gemeente Haarlemmermeer

Voor u ligt het resultaat van het definitief ontwerp van het project nieuw gemeentehuis Haarlemmermeer. Het architectonisch definitief ontwerp van het nieuwe gemeentehuis is tot stand gekomen op basis van het bij de architectenselectie winnende schetsontwerp en het door de gemeenteraad goedgekeurde Programma van Eisen en Voorlopig Ontwerp.

Het definitief ontwerp is gemaakt door Cepezed architecten in samenspraak met de raadswerkgroep, werkgroepen van medewerkers, experts, externe partners, de raad, griffie en leden van de ondernemingsraad.

De gemeente Haarlemmermeer staat bekend om zijn historische maar ook innovatieve karakter. Het nieuwe gemeentehuis dient hier in beleving, stijl, inrichting en bouwstijl op aan te sluiten. In het ontwerp wordt gekeken hoe de kenmerken van Haarlemmermeer kunnen worden ingezet, zodat dit gemeentehuis echt het karakter van de gemeente weerspiegelt.



*Op het fries op het dak is als voorbeeld het gedicht “Woordwaarde” van Mirjam Noach gebruikt.

Cultuurhistorie versus innovatie


Ronde hart blikvanger van het ontwerp

gemeente Haarlemmermeer

Centraal in het ontwerp staat het “ronde hart” waarin zowel het historische als innovatieve karakter van de gemeente samenkomen. De ronde vorm verwijst bijvoorbeeld naar het Cruquius gemaal en heeft het net als de Schipholtoren een alzijdig uitzicht.

Het ontwerp wordt daarnaast gekenmerkt door transparantie. Vanaf drie kanten zijn de publieksfuncties, zoals de balies en de raadszaal, goed te zien. Dit sluit aan bij de openheid die de gemeente richting haar inwoners wil uitstralen.



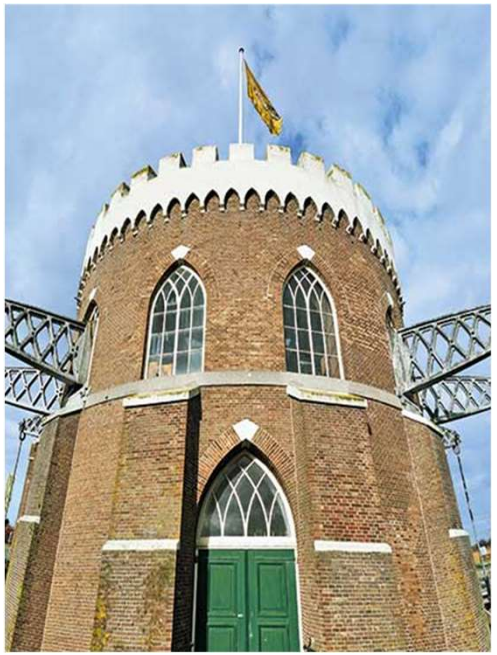


Compact, efficiënt en duurzaam ontwerp

Nieuw gemeentehuis Haarlemmermeer

gemeente Haarlemmermeer

Het ontwerp van het nieuwe gemeentehuis is met 16.000 m2 een stuk compacter dan het voormalige raadhuis. Ook sluit het ontwerp aan bij de ambitie van de gemeente Haarlemmermeer om te groeien naar 200.000 inwoners en een daarbij benodigde groei van het aantal raadsleden en medewerkers van de gemeente. Dit blijkt onder meer uit de flexfactor van tussen de 0,5 en 0,6 bij een groei van de organisatie naar 1.400 FTE aan medewerkers.

Het nieuwe gemeentehuis wordt energiezuinig. Het wordt een zogenaamd EnergieNeutraal Gebouw (ENG). Daarmee zetten we een belangrijke stap naar een zo duurzaam mogelijk gebouw.

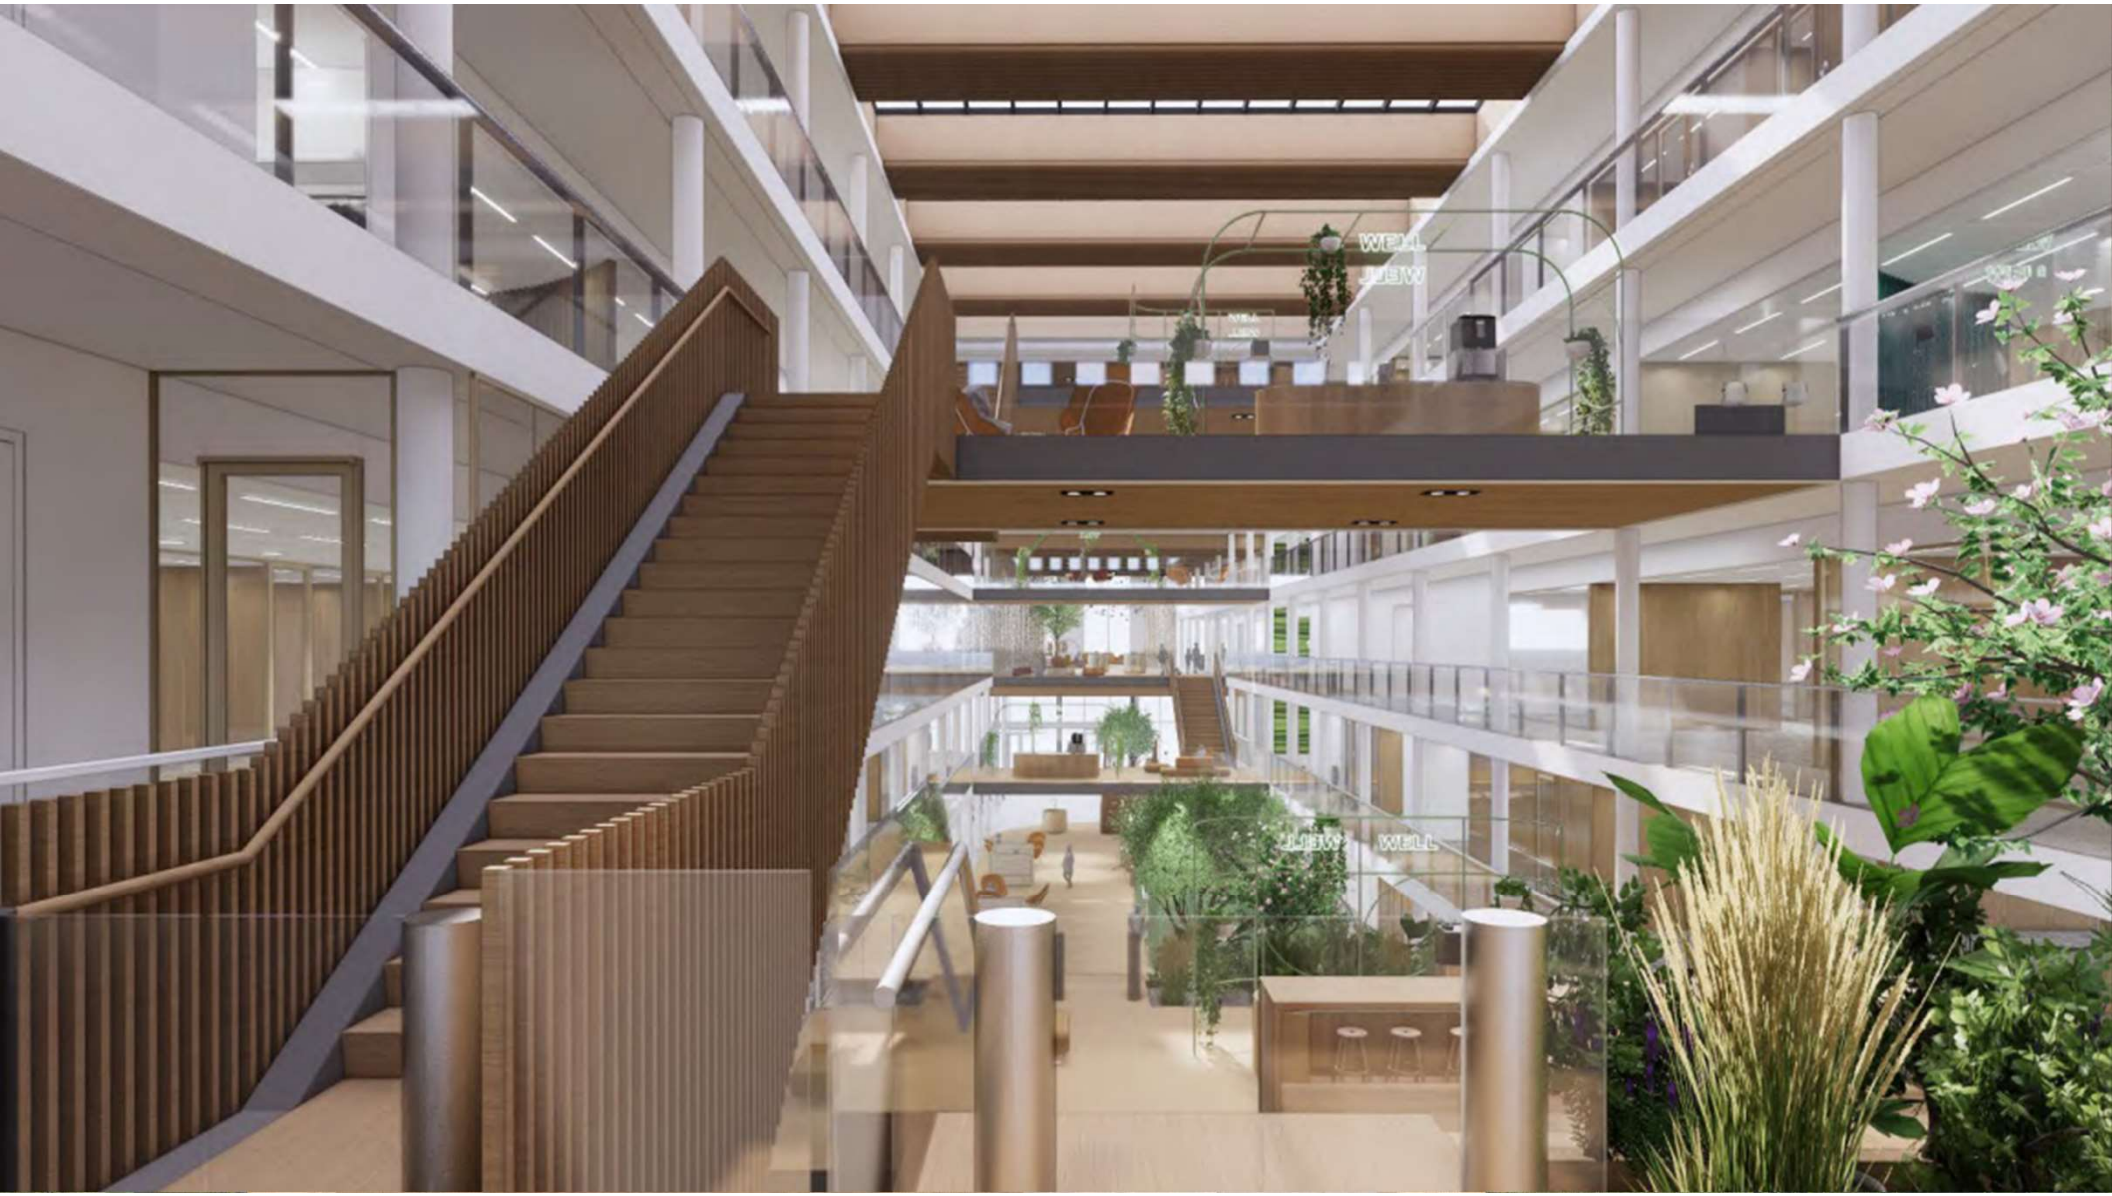
WELL
WELL

sociale verbinding

Opbouw nieuwe gemeentehuis

gemeente Haarlemmermeer

In het Programma van Eisen staat een functionele beschrijving van de verschillende zones waarin het gemeentehuis is opgedeeld:

- *Publieke zone | service & ontmoeting – De publieke zone is het visitekaartje van de gemeente. Het is de ontmoetingsplek voor inwoners, ketenpartners, politiek en ambtenaren.*
- *Semi publieke zone | dialoog & bijeenkomsten – Onze gasten nemen we mee naar de semi publieke zone. Hier is er ruimte om te vergaderen met collega's, ketenpartners, inwoners en politiek. De burgerzaal/het atrium biedt ruimte voor evenementen en heeft een ontmoetingsfunctie, bijvoorbeeld tijdens raadsvergaderingen.*
- *De niet publieke zone | de werkomgeving – Onze thuisbasis om te werken. De ruimtes zijn ingericht aan de hand van verschillende bouwstenen waarvoor men voor iedere activiteit een passende werkplek kan uitkiezen.*

Compact en efficiënt

Indeling nieuwe gemeentehuis

gemeente Haarlemmermeer

Mede op basis van de zone-indeling is de onderstaande inrichting tot stand gekomen.

- Begane grond: publiekshal, fietsenstalling, ronde balie, spreekkamers, expeditieruimte
- 1e verdieping: multifunctionele trouwzaal, kantoorgedeelte
- 2e verdieping: Raadszaal, fractiekamers, Burgerzaal, Heijezaal, bedrijfsrestaurant
- 3e en 4e verdieping: kantoorgedeelte

Op de laatste slides van deze presentatie zijn alle plattegronden toegevoegd.



makkelijk, menselijk, betrouwbaar en verbonden

Publiekshal visitekaartje naar de inwoners

gemeente Haarlemmermeer

In de publiekshal vindt straks een belangrijk deel van de dienstverlening aan inwoners en ondernemers plaats. Het daglicht, houtgebruik en groen zorgen voor een warme sfeer. Uitnodigende ontvangstbalies en open spreekplekken voor persoonlijk contact met inwoners. Een andere belangrijk onderdeel van de publiekshal is de koffiebar. Deze koffiebar geeft inwoners de gelegenheid om elkaar op een laagdrempelige manier te ontmoeten en gebruik te maken van de dienstverlening van de gemeente.

Om een beeld te krijgen bij de conceptindeling van de publiekshal, vindt u op de volgende slide een overzichtsplaat uit het voorlopig interieurontwerp.

makkelijk, menselijk, betrouwbaar en verbonden

Publiekshal visitekaartje naar de inwoners

gemeente Haarlemmermeer

.





Situatieschets

Ontwikkeling stadscentrum Hoofddorp

gemeente Haarlemmermeer

Het nieuwe gemeentehuis is een van de belangrijke ontwikkelingen van het Raadhuisplein en omgeving. Deze situatieschets geeft inzicht in alle ontwikkelingen in het stadscentrum van Hoofddorp.

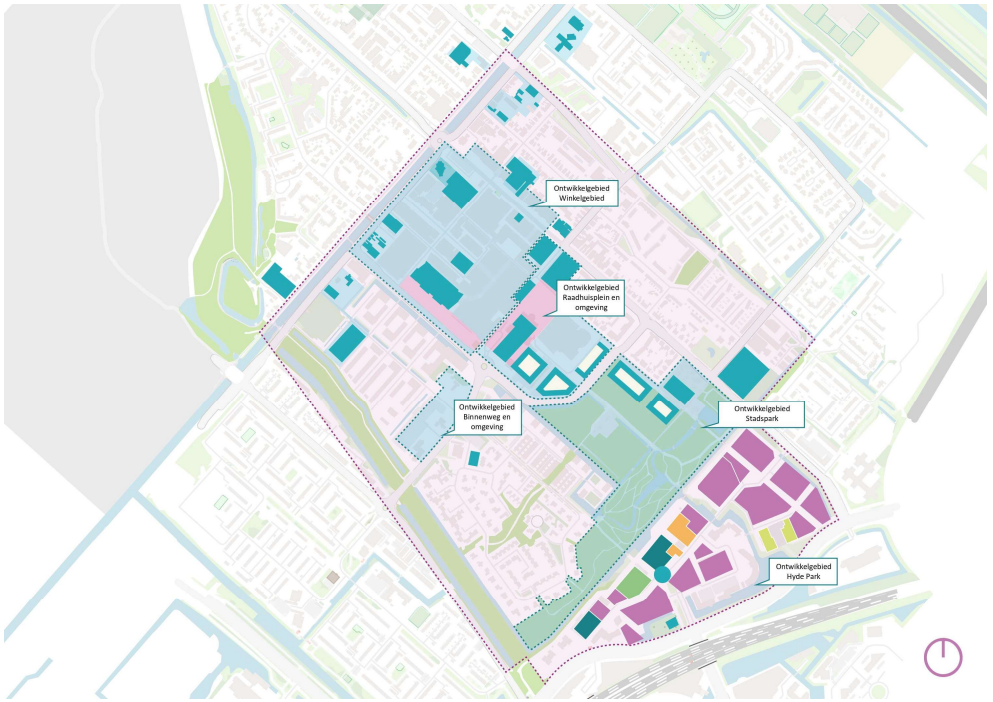

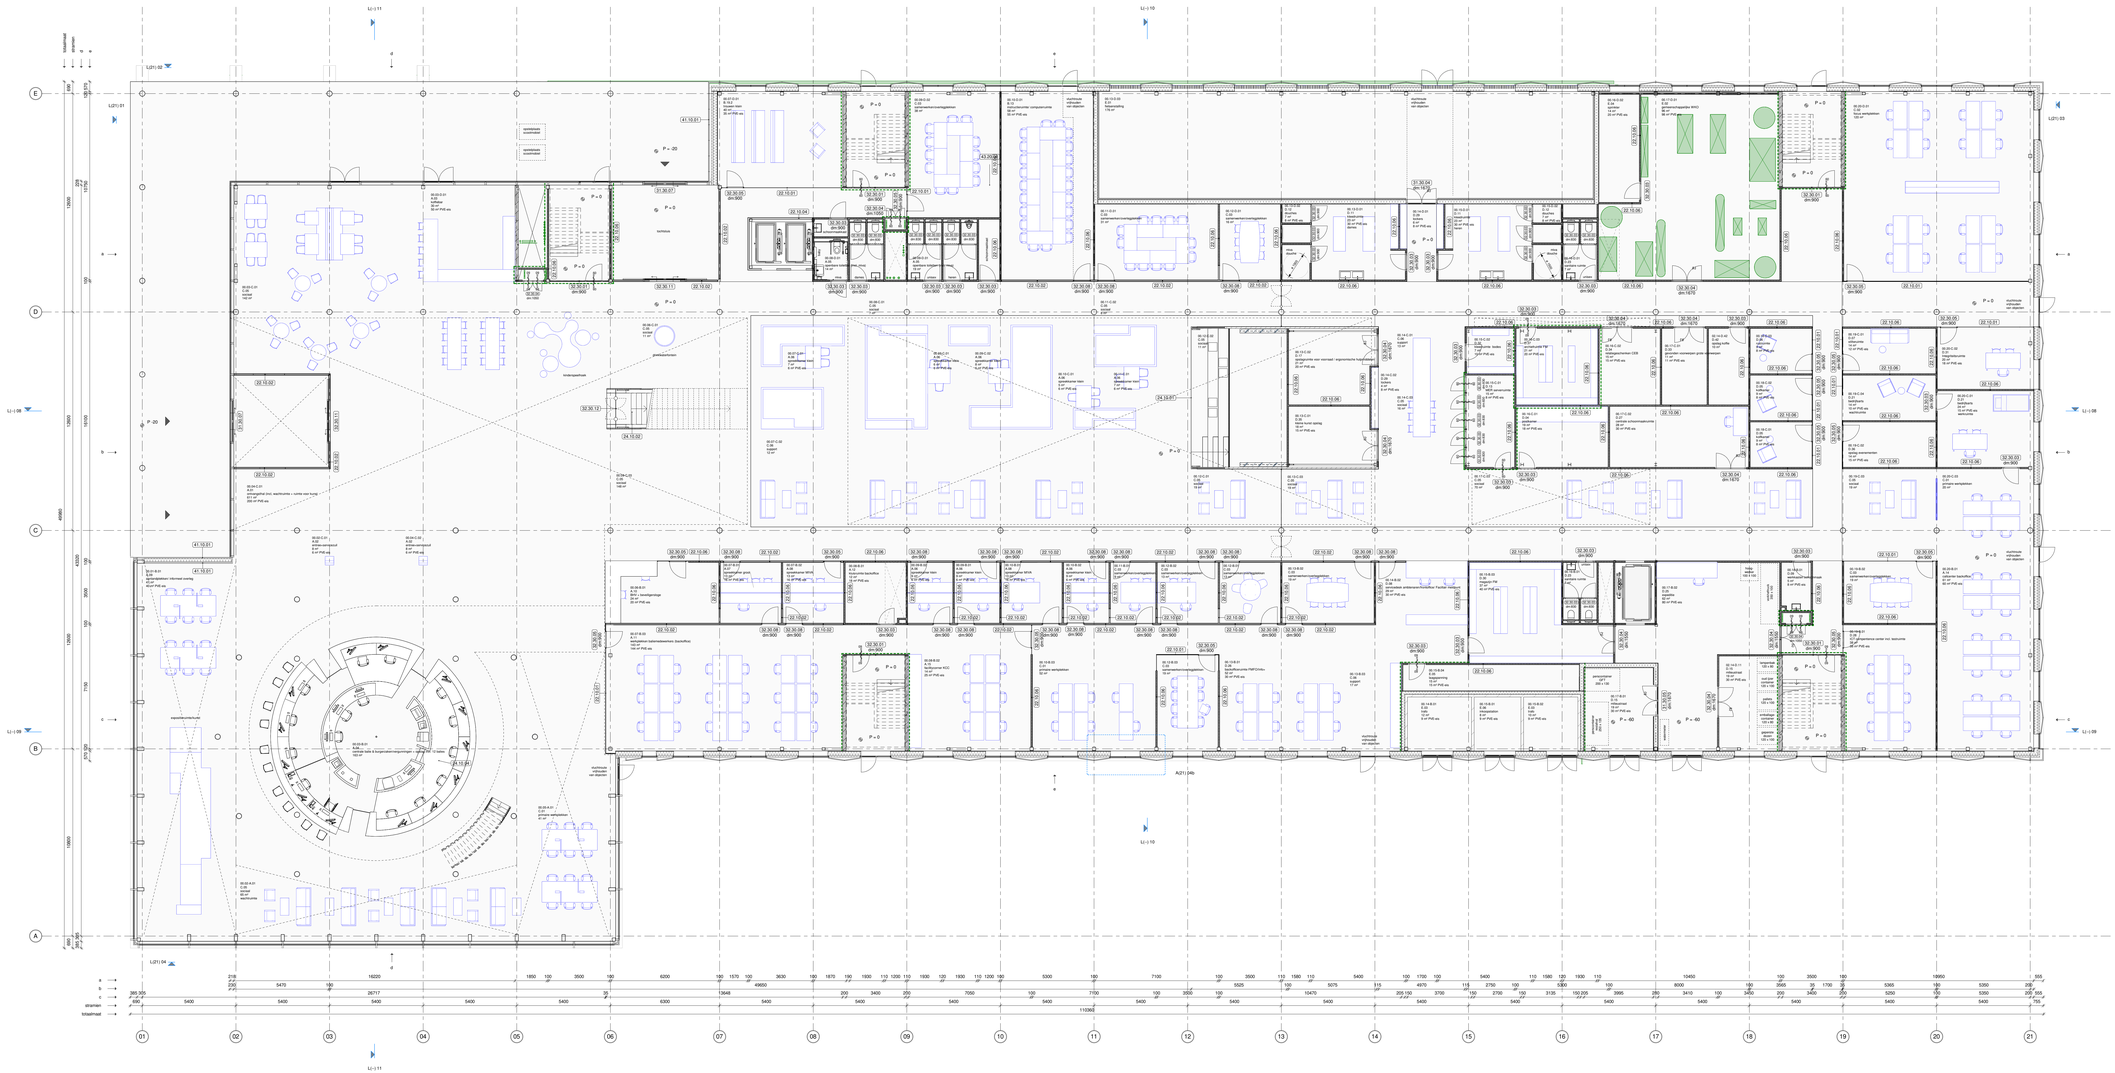

legenda

Alle maten in het werk te controleren. Tenminsten zijn indicatief
Alle maten in mm
Tekening volgens NEN 47
Tekening volgens documentenlijst 1226 SI20
Materiaalcodes zijn bijbehorende materiaalstaat 1226 SI05 of bestekboek
Afdelingscodes gelden voor het gehele vlak, tenzij anders aangegeven
Ruimtecodes zijn bijbehorende ruimtestaat 1226 SI10 of ..... NAP.ST. aanname RHDHV)
Grondwaterstand XXX. NAP. (bron: XXX. d.d.DD/MM/JJJJ)
d.werkpeil gelijkvloerse loop inrichting valt buiten het bouwvlug beste, ten(z) anders aangegeven.
Alle ruimtehoogtes zijn vanaf d.w.p.
Integrale brageverbiliheid en toegankelijkheid van ruimten, etje doorgang en diensgelhoogten voldoen aan de eisen zoals vermeld in onderstaande artikelen:
Projecten vergund volgens Bouwbesluit 2012: art. 4.21, 4.23 en 4.27
Projecten vergund volgens Bouwbesluit 2012: art. 4.78, 4.79 en 3.99 - Nieuwbouw: art 4.73, 4.78, 4.180 t/m 4.182 en 6.22
maatvoering vloerpeilwaarden tie plaatse van opkgangen
de spanen ramen en deuren in interne brand- en rookschedingen zijn zelfsluitend

XX =>=/=/=<=< XX

	ook WRD zr NEN 6070)	WRD =>=====< WRD
	scheiding 30 minuten WBDBO	30 =>=====< 30
	scheiding 60 minuten WBDBO	60 =>=====< 60
	ruimte scheiding	
	maximaal toelaatbare totale tolerantie constructie in aangegeven richting	
	materialen uitlijnen (voorkant = voorkant, flush)	
XX.XX.YY	materiaalcode: XX.XX.YY (XX.XX=NL-SfB code, YY=volgnummer)	
	kozijnmerk: X.YYY.ZZZ (X=soort, YYY=type, ZZZ=volgnummer)	
	beissande onderdelen	
	buiten bestek	
	installatietechnische componenten, voor alle installatietechnische specificaties, tekeningen en berekeningen zie documenten installatie adviseur	
	vegetatiedak	
(L)	koopdeur indicatie	

voor principes materialisatie de fragment tekeningen L(-) 12-16 en L(-) 17-22

ruimtestaat begane grond

afdeling nummer	ruimte omschrijving	oppervlakte
A. Publieke zone | service & ontmoeting		
A.01	ontvangsthal (incl. wachtruimte + ruimte voor kunst	611 m²
A.02	entrees+servicezuil	16 m²
A.03	koffiebar	30 m²
A.04	centrale balie & burgerzaken/vergunningen + opslag incl. 12 balies	163 m²
A.05	openbare toiletten (incl. miva)	33 m²
A.06	spreekkamer klein	61 m²
A.07	spreekkamer groot	13 m²
A.08	spreekkamer MIVA	25 m²
A.09	aanlandpplekken/ informeel overleg	47 m²
A.10	BHV + bevelligenslage	24 m²
A.11	werkplekken baliemedewerkers (backoffice)	143 m²
A.12	kluisruimte backoffice	12 m²
A.14	callcenter backoffice	61 m²
A.15	facilitycorner KCC	14 m²
A. Publieke zone | service & ontmoeting		1252 m²
B. Semipublieke zone | dialoog & bijeenkomsten		
B.13	instructieruimte/ computerruimte	58 m²
B.19.2	trouwzaal klein	40 m²
B. Semipublieke zone | dialoog & bijeenkomsten		98 m²
C. Niet publieke zone | De werkomgeving		
C.01	primaire werkplekken	112 m²
C.02	focus werkplekken	120 m²
C.03	samenwerken/overlegplekken	179 m²
C.05	sociaal	537 m²
C.06	support	41 m²
C. Niet publieke zone | De werkomgeving		988 m²
D. Speciale / decentrale / facilitaire voorzieningen		
D.04	postkamer	19 m²
D.05	kolfkamer	19 m²
D.06	rustruimte	9 m²
D.07	stilteruimte	14 m²
D.08	servicedesk ambtenaren/frontoffice/ Facilitair meldpunt	29 m²
D.09	werkkasten schoonmaak	5 m²
D.11	kleedruimte	45 m²
D.12	douches	14 m²
D.13	MER serverruimte	15 m²
D.15	milieustraat	38 m²
D.17	opslagruimte voor voorraad / ergonomische hulpmiddelen	21 m²
D.21	bedrijfsarts	38 m²
D.23	sanitaire ruimte	14 m²
D.25	expeditie	62 m²
D.26	backofficeruimte FMFO/Info+	52 m²
D.27	centrale schoonmaakruimte	28 m²
D.28	ICT competence center incl. testruimte	38 m²
D.29	lockers	10 m²
D.30	magazijn FM	37 m²
D.31	linkagetestruimte	20 m²
D.32	kleedruimte bodes	7 m²
D.33	gevonden voorwerpen grote voorwerpen	11 m²
D.34	relatiegeschenken CEB	15 m²
D.35	kleine ruimte opslag	18 m²
D.36	opslag evenementen	14 m²
D.37	archiefruimte FM	21 m²
D.42	opslag koffie	10 m²
D. Speciale / decentrale / facilitaire voorzieningen		624 m²
E. Extra		
E.01	fietsenstalling	176 m²
E.02	gemeenschappelijke WKO	96 m²
E.03	trafo	21 m²
E.04	sprinkler	14 m²
E.05	laagspanning	15 m²
E.06	inkoopstation	8 m²
E. Extra		331 m²

definitief

architectenbureau cepezed b.v.

ezelsveldlaan 61
2611 nv delft nl
t +31 15 215 0000

post@cepezed.nl
www.cepezed.nl

opdrachtgever
cepezed

werk
gemeentehuis
Haarlemmermeer

fase
DO

datum
26/05/23

schaal
1:100

formaat
A0(XL1

getekend
SM

gecontroleerd
SB

gewijzigd

tekening
begane grond

1226
L(–)
02

cepezed



legenda

- Alle maten in het werk te controleren. Terreinmaten zijn indicatief
- Alle maten in mm
- Arcering volgens NEN 47
- Tekening volgens documentenlijst 1226 S02
- Materiaalcodes vlgs bijbehorende materiaalstaat 1226 S05 of bestekboek
- Materiaalcodes gelden voor het gehele vlak, tenzij anders aangegeven.
- P=0 = bovenkant afgewerkte begane grondvloer = 3900 mm. - NAP (cf. aanname RHDHV)
- Grondwaterstand XXX- NAP, bron: XXX, d.d.DDMMJJJJ.
- Eventueel getekende losse inrichting valt buiten het bouwkundig bestek, tenzij anders aangegeven.
- Vloeroppervlaktes volgens NEN 2580
- Integrale toegankelijkheid en toegankelijkheid van ruimten, vrije doorgang en drempelhoogten voldoen aan de eisen zoals vermeld in onderstaande artikelen: Projecten vergund volgens Bouwbesluit 2012: art. 4.21, 4.22 en 4.27
  Projecten vergund volgens BBL: Bestaande bouw: art. 3.59 en 3.98 - Nieuwbouw: art 4.73, 4.78, 4.180 t/m 4.182 en 6.22
- maatvoering vloerpakketten ter plaatse van opleggingen
- te openen ramen en deuren in interne brand- en rookscheidingen zijn zelfsluitend

XX ×∿∿× XX

rook WRD (cf NEN 6075) — WRD ×——× WRD

scheiding 30 minuten WBDBO — 30 ×——× 30

scheiding 60 minuten WBDBO — 60 ×——× 60

ruimte scheiding

XX|XX — maximaal toelaatbare totale tolerantie constructie in aangegeven richting

materialen uitlijnen (voorkant = voorkant, flush)

XX.XX.YY — materiaalcode: XX.XX.YY (XX.XX=NL-SfB code, YY=volgnummer)

kozijnmerk: X.YYY.ZZZ (X=soort, YYY=type, ZZZ=volgnummer)

bestaande onderdelen

buiten bestek

installatietechnische componenten, voor alle installatietechnische specificaties, tekeningen en berekeningen zie documenten installatie adviseur

vegetatiedak


(L) — loopdeur indicatie

voor principes materialisatie zie fragment tekeningen L(--) 12-16 en L(--) 17-22

ruimtestaat eerste verdieping

afdeling nummer	ruimte omschrijving	oppervlakte
B. Semipublieke zone | dialoog & bijeenkomsten		
B.14	rekenkamer	29 m²
B.17	vergaderen 25-30.	83 m²
B.19.1	trouwen groot	135 m²
B. Semipublieke zone | dialoog & bijeenkomsten		247 m²
C. Niet publieke zone | De werkomgeving		
C.01	primaire werkplekken	629 m²
C.02	focus werkplekken	212 m²
C.03	samenwerken/overlegplekken	272 m²
C.04	projectmatig samenwerken	178 m²
C.05	sociaal	190 m²
C.06	support	62 m²
C. Niet publieke zone | De werkomgeving		1542 m²
D. Speciale / decentrale / facilitaire voorzieningen		
D.01	ontwerpomgeving	29 m²
D.02	foto/filmstudio	72 m²
D.09	werkkasten schoonmaak	5 m²
D.10	plotterruimte	16 m²
D.14	patchkast	16 m²
D.19	magazijn ICT	20 m²
D.23	sanitaire ruimte	41 m²
D.24	productieruimte mediaservices	30 m²
D.39	opslagruimte domeinen	37 m²
D.40	newsroom	29 m²
D.41	kleedruimte Babs	6 m²
D. Speciale / decentrale / facilitaire voorzieningen		302 m²

definitief

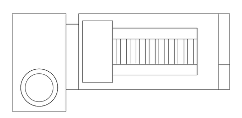

architectenbureau cepezed b.v.

ezelsveldlaan 61
2611 rv delft nl
t +31 15 215 0000

post@cepezed.nl
www.cepezed.nl

opdrachtgever
cepezed

werk
gemeentehuis Haarlemmermeer
fase
DO
datum
26/05/23
schaal
1:100
formaat
A0XL1
getekend
SM
gecontroleerd
SB
gewijzigd

tekening
eerste verdieping

1226
L(--)
03

cepezed



legenda

- Alle maten in het werk te controleren. Terreinmaten zijn indicatief
- Alle maten in mm
- Arcering volgens NEN 47
- Tekening volgens documentenlijst 1226 S02
- Materiaalcodes vlgs bijbehorende materiaalstaat 1226 S05 of bestekboek
- Materiaalcodes gelden voor het gehele vlak, tenzij anders aangegeven.
- P=0 = bovenkant afgewerkte begane grondvloer = 3900 mm. - NAP (cf. aanname RHDHV)
- Grondwaterstand XXX- NAP, bron: XXX, d.d.DDMMJJJJ.
- Eventueel getekende losse inrichting valt buiten het bouwkundig bestek, tenzij anders aangegeven.
- Vloeroppervlaktes volgens NEN 2580
- Integrale toegankelijkheid en toegankelijkheid van ruimten, vrije doorgang en drempelhoogten voldoen aan de eisen zoals vermeld in onderstaande artikelen: Projecten vergund volgens Bouwbesluit 2012: art. 4.21, 4.22 en 4.27 Projecten vergund volgens BBL: Bestaande bouw: art. 3.59 en 3.98 - Nieuwbouw: art 4.73, 4.78, 4.180 t/m 4.182 en 6.22
- maatvoering vloerpakketten ter plaatse van opleggingen
- te openen ramen en deuren in interne brand- en rookscheidingen zijn zelfsluitend


XX ~ XX
rook WRD (cf NEN 6075) — WRD — WRD
scheiding 30 minuten WBDBO — 30 — 30
scheiding 60 minuten WBDBO — 60 — 60
ruimte scheiding
maximaal toelaatbare totale tolerantie constructie in aangegeven richting
materialen uitlijnen (voorkant = voorkant, flush)
XX.XX.YY materiaalcode: XX.XX.YY (XX.XX=NL-SfB code, YY=volgnummer)
kozijnmerk: X.YYY.ZZZ (X=soort, YYY=type, ZZZ=volgnummer)
bestaande onderdelen
buiten bestek
installatietechnische componenten, voor alle installatietechnische specificaties, tekeningen en berekeningen zie documenten installatie adviseur
vegetatiedak
(L) loopdeur indicatie

voor principes materialisatie zie fragment tekeningen L(--) 12-16 en L(--) 17-22

ruimtestaat tweede verdieping

afdeling nummer	ruimte omschrijving	oppervlakte
B. Semipublieke zone | dialoog & bijeenkomsten		
B.01	burgerzaal	347 m²
B.02	raadzaal	258 m²
B.03	regiehok bij raadzaal	4 m²
B.04	opbergruimte raad	7 m²
B.06	griffier kantoor	29 m²
B.07	medewerkers griffie	51 m²
B.08	wethouders	177 m²
B.09	directie	29 m²
B.10	kamer burgemeester	46 m²
B.11	toiletten	21 m²
B.12	evenementen/opslag meubilair	36 m²
B.15	fractiekamer/vergaderen 6-8p	116 m²
B.16	fractiekamer/vergaderen 10-15p	235 m²
B.17	vergaderen 25-30.	60 m²
B.18	vergaderen 100p	113 m²
B. Semipublieke zone | dialoog & bijeenkomsten		1529 m²
C. Niet publieke zone | De werkomgeving		
C.01	primaire werkplekken	221 m²
C.03	samenwerken/overlegplekken	132 m²
C.04	projectmatig samenwerken	72 m²
C.05	sociaal	38 m²
C.06	support	54 m²
C. Niet publieke zone | De werkomgeving		518 m²
D. Speciale / decentrale / facilitaire voorzieningen		
D.13	MER serverruimte	12 m²
D.20.1	restaurant	168 m²
D.20.2	keuken	119 m²
D.20.3	uitgifte	95 m²
D.23	sanitaire ruimte	24 m²
D. Speciale / decentrale / facilitaire voorzieningen		419 m²

definitief

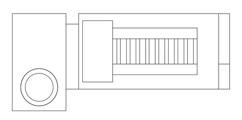

architectenbureau cepezed b.v.

ezelsveldlaan 61
2611 rv delft nl
t +31 15 215 0000

post@cepezed.nl
www.cepezed.nl

opdrachtgever
cepezed

werk
gemeentehuis Haarlemmermeer
fase
DO
datum
26/05/23
schaal
1:100
formaat
A0XL1
getekend
SM
gecontroleerd
SB
gewijzigd

tekening
tweede verdieping

1226
L(--)
04

cepezed



legenda

Alle maten in het werk te controleren. Tenminsten zijn indicatief
Alle maten in mm
Afwijkingen volgens NEN 67
Tekening volgens documentenlijst 1226.SI2
Materiaalcodes elga bijbehorende materiaallijst 1226 SI5 of basisboek
Afdelingscodes gelden voor het gehele vlak, tenzij anders aangegeven
Naamgeving: projectnummer-volgnummer-ontwerpfase-... - NAP.SI1 samname RHDHV)
Grondwaterstand XXX. NAP; (bron: XXX.d.d.DD/MM/JJJJ)
Eventueel gelekende loop inrichting valt buiten het bouwcluitig bestek, tenzij anders aangegeven.
Alle maatvoeringen zijn in mm, tenzij anders
Integrale toegankelijkheid en toegankelijkheid van ruimten, elje doorgang en diensptoilogten voldoen aan de eisen zoals vermeld in onderstaande artikelen:
Projecten vergund volgens Bouwbesluit 2012: art. 4.21, 4.23 en 4.27
Projecten vergund volgens Bouwbesluit 2003: art. 3.118 lm 3.119 lm 3.99 - Nieuwbouw: art 4.73, 4.78, 4.180 t/m 4.182 en 6.22
maatvoering vloerpenetraties tbv plaatse van opkuipingen
de spanen ramen en deuren in interne brand- en rookschedingen zijn zelfsluitend


	ook WRD (zf NEN 6070)	WRD =·····= WRD
	scheiding 30 minuten W30/B0	30 =·····= 30
	scheiding 60 minuten W30/B0	60 =·····= 60
	ruimte scheiding	
xXXmm	maximaal toelaatbare totale tolerantie constructie in aangegeven richting	
	materialen uitdijen (voorkant = voorkant, flush)	
XX.XX.YY	materiaalcode: XX.XX.YY (XX.XX=NL-SfB code, YY=volgnummer)	
	kozijnmerk: X.YY/.ZZZ (X=soort, YY=type, ZZZ=volgnummer)	
	beslaande onderdelen	
	buiten beste	
	installatietechnische componenten, voor alle installatietechnische specificaties, tekeningen en berekeningen zie documenten installatie adviseur	
	vegetatiedak	
(L)	loopdeur indicatie	

voor principes materialisatie de fragment tekeningen LI-I 12-16 en LI-I 17-22

ruimtestaat derde verdieping

afdeling nummer	ruimte omschrijving	oppervlakte
C. Net publieke zone | De werkomgeving		
C.01	primaire werkplekken	687 m²
C.02	focus werkplekken	192 m²
C.03	samenwerken/overleglokken	363 m²
C.04	project/matig samenwerken	284 m²
C.05	sociaal	150 m²
C.06	support	55 m²
C. Net publieke zone | De werkomgeving		1731 m²
D. Speciale / decentrale / facilitaire voorzieningen		
D.09	werkkasten schoonmaak	5 m²
D.14	patchkast	16 m²
D.23	sanitaire ruimte	42 m²
D.39	opslagruimte domeinen	7 m²
D. Speciale / decentrale / facilitaire voorzieningen		69 m²

definitief

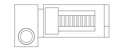

architectenbureau
cepezed b.v.

ezelsveldlaan 61
2611 nv delft nl
t +31 15 215 0000

post@cepezed.nl
www.cepezed.nl


opdrachtgever
cepezed

werk
gemeentehuis
Haarlemmermeer
fase
DO
datum
26/05/23
schaal
1:100
formaat
A0XL1
getekend
SM
gecontroleerd
SB
gewijzigd

tekening
derde verdieping

1226
L(–)
05

cepezed

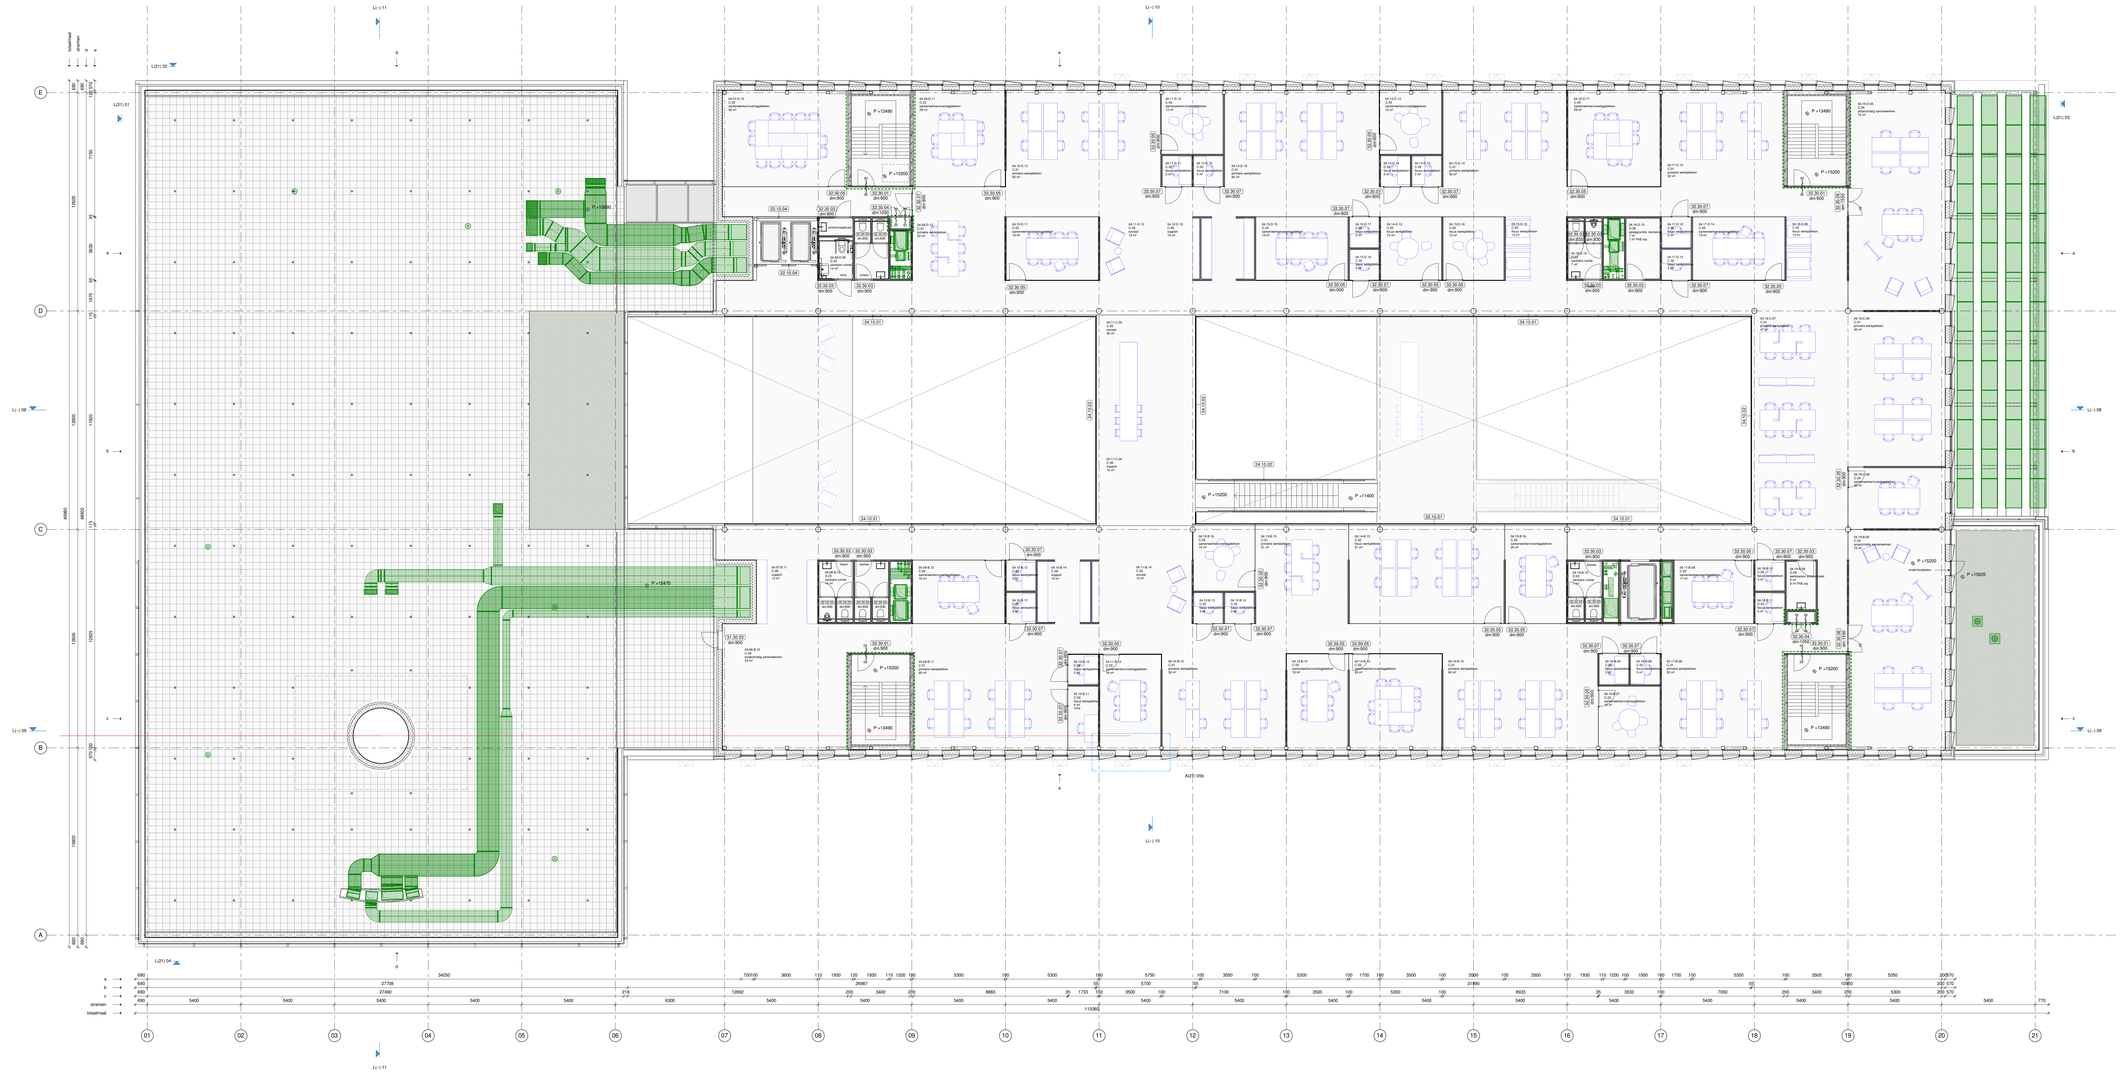

legenda

Alle maten in het werk te controleren. Tekenmaten zijn indicatief
Alle maten in mm
Afwerking volgens NEN 47
Tekening volgens documentenlijst 1226 SI20
Materiaalcodes zijn bijbehorende materiaalstaat 1226 SI05 of bestekboek
Afdelingscodes gelden voor het gehele vlak, tenzij anders aangegeven
Ruimtenummering volgens Bouwbesluit 2012: art. 4.21, 4.22 en 4.23 - NAP 02: aanname RHDHV)
Grondwaterstand XXX. NAP; bron: XXX. d.d.DD/MM/JJJJ
d'eenheid gelekende losse inrichting valt buiten het bouwcontract tenzij bestek, ter(z) anders aangegeven.
Alle maatvoeringen zijn in millimeters.
Integrale toegankelijkheid en toegankelijkheid van ruimten, vide doorgang en diensgehoogten voldoen aan de eisen zoals vermeld in onderstaande artikelen:
Projecten vergund volgens Bouwbesluit 2012: art. 4.21, 4.22 en 4.23
Nieuwbouw: art 4.73, 4.78, 4.180 t/m 4.182 en 6.22 t/m 6.39 - Nieuwbouw: art 4.73, 4.78, 4.180 t/m 4.182 en 6.22
maatvoering vloerpeilwaarden ter plaatse van opkapconstructie
maatvoering vloerpeilwaarden ter plaatse van opkapconstructie
de spanen ramen en deuren in interne brand- en rookschedingen zijn zelfsluitend

XX.=>/=/=/=/=> XX	
ook WRD zz NEN 6070)	WRD =——— WRD
scheiding 30 minuten WBDBO	30 =——— 30
scheiding 60 minuten WBDBO	60 =——— 60
ruimte scheiding	
maximaal toelaatbare totale tolerantie constructie in aangegeven richting	
materialen uitlijnen bouwkant = vloerkant, fluitj	
materiaalcode: XX.XX.YY (XX.XX=NL-SfB code, YY=volgnummer)	
kozijnmerk: X.YYY.ZZZ (X=soort, YYY=type, ZZZ=volgnummer)	
beslaande onderdelen	
buiten beslag	
installatietechnische componenten, voor alle installatietechnische specificaties, tekeningen en berekeningen zie documenten installatie adviseur	
vegetatiedak	
(L) koopdoor indicatie	

voor principes materiaalbalie zie fragment tekeningen L(-) 12-16 en L(-) 17-22

ruimtestaat vierde verdieping

afdeling nummer	ruimte omschrijving	oppervlakte
C. Niet publieke zone | De werkomgeving		
C.01	primaire werkplekken	631 m²
C.02	focus werkplekken	160 m²
C.03	samenwerken/overleglokken	354 m²
C.04	project/matig samenwerken	193 m²
C.05	sociaal	56 m²
C.06	support	68 m²
C. Niet publieke zone | De werkomgeving		1461 m²
D. Speciale / decentrale / facilitaire voorzieningen		
D.09	werkkasten schoonmaak	5 m²
D.23	sanitaire ruimte	42 m²
D.39	opslagruimte domeinen	7 m²
D. Speciale / decentrale / facilitaire voorzieningen		53 m²

definitief

architectenbureau
cepezed b.v.

ezelsveldlaan 61
2611 nv delft nl
t +31 15 215 0000

post@cepezed.nl
www.cepezed.nl


opdrachtgever
cepezed

werk
gemeentehuis
Haarlemmermeer
fase
DO
datum
26/05/23
schaal
1:100
formaat
A0XL1
getekend
SM
gecontroleerd
SB
gewijzigd

tekening
vierde verdieping

1226
L(–)
06

cepezed

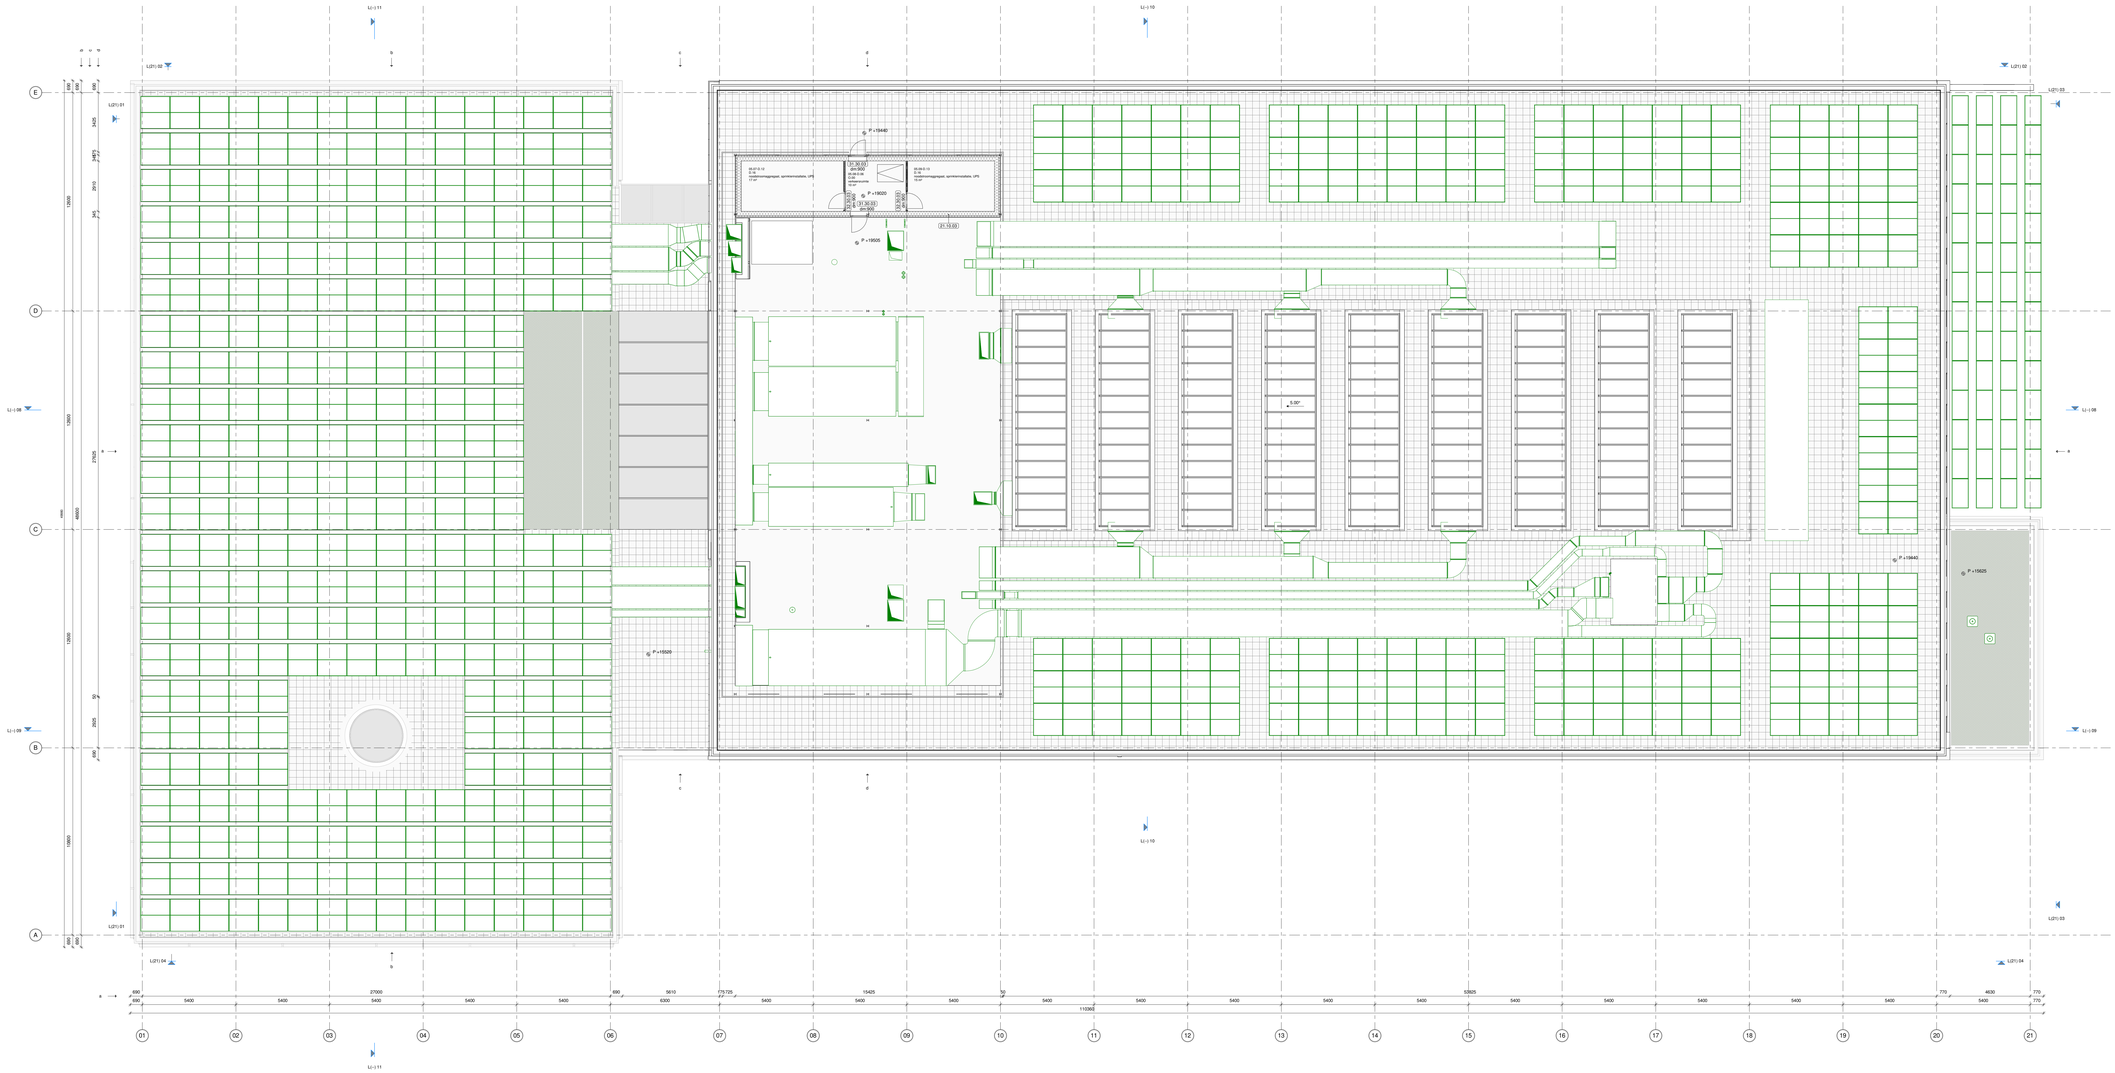

legenda

Alle maten in het werk te controleren. Tenminmaten zijn indicatief
Alle maten in mm
Afwijkingen volgens NEN 47
Tekening volgens documentenlijst 1226.SD2
Materiaalcodes elga bijbehorende materiaalstaat 1226.SD5 of bestekboek
Afdelingscodes gelden voor het gehele vlak, tenzij anders aangegeven
Grondwaterstand XXX. NAP; bron: XXX. d.d.DD/MM/JJJJ ; NAP.02. aanname RHDHV)
Grondwaterstand XXX. NAP; bron: XXX. d.d.DD/MM/JJJJ
d.werkzaad gelekende losse inrichting valt buiten het bouwluidig bestek, tenzij anders aangegeven.
Alle maatvoeringen dienen op de bouw
Integrale toegankelijkheid en toegankelijkheid van ruimten, elke doorgang en diensgelhoogten voldoen aan de eisen zoals vermeld in onderstaande artikelen:
Projecten vergund volgens Bouwbesluit 2012: art. 4.21, 4.23 en 4.27
Projecten vergund volgens Bouwbesluit 2012 wijziging per 01-01-18 en 3.99 : Nieuwbouw: art 4.73, 4.78, 4.180 t/m 4.182 en 6.22
maatvoering steunpunkten te plaatse van opkapconstructie
de spanen ramen en deuren in interne brand- en rookschedingen zijn zelfsluitend

ook WRD zz NEN 6070)	WRD >——< WRD
scheiding 30 minuten WBDBO	30 >——< 30
scheiding 60 minuten WBDBO	60 >——< 60
ruimte scheiding	
maximaal toelaatbare totale tolerantie constructie in aangegeven richting	
materialen uitlijnen bouwkant + voorkant, flush)	
materiaalcode: XX.XX.YY (XX.XX=NL-SfB code, YY=volgnummer)	
kozijnmerk: X.YYY.ZZZ (X=soort, YYY=type, ZZZ=volgnummer)	
beslaande onderdelen	
buiten beste	
installatietechnische componenten, voor alle installatietechnische specificaties, tekeningen en berekeningen zie documenten installatie adviseur	
vegetatiedak	
koopdeur indicatie	

voor principes materialisatie zie fragment tekeningen LI-I 12-16 en LI-I 17-22

ruimtestaat vijfde verdieping

afdeling nummer	ruimte omschrijving	oppervlakte
D. Speciale / decentrale / facilitaire voorzieningen		
D.16	noodstroomaggregaat, sprinklerinstallatie, UPS	32 m²
D. Speciale / decentrale / facilitaire voorzieningen		32 m²

definitief

architectenbureau cepezed b.v.

ezelsveldlaan 61
2611 nv delft nl
t +31 15 215 0000

post@cepezed.nl
www.cepezed.nl

opdrachtgever
cepezed

werk
gemeentehuis
Haarlemmermeer
fase
DO
datum
26/05/23
schaal
1:100
formaat
A0(XL1
getekend
SM
gecontroleerd
SB
gewijzigd

tekening
vijfde verdieping

1226
L(--)
07

cepezed