


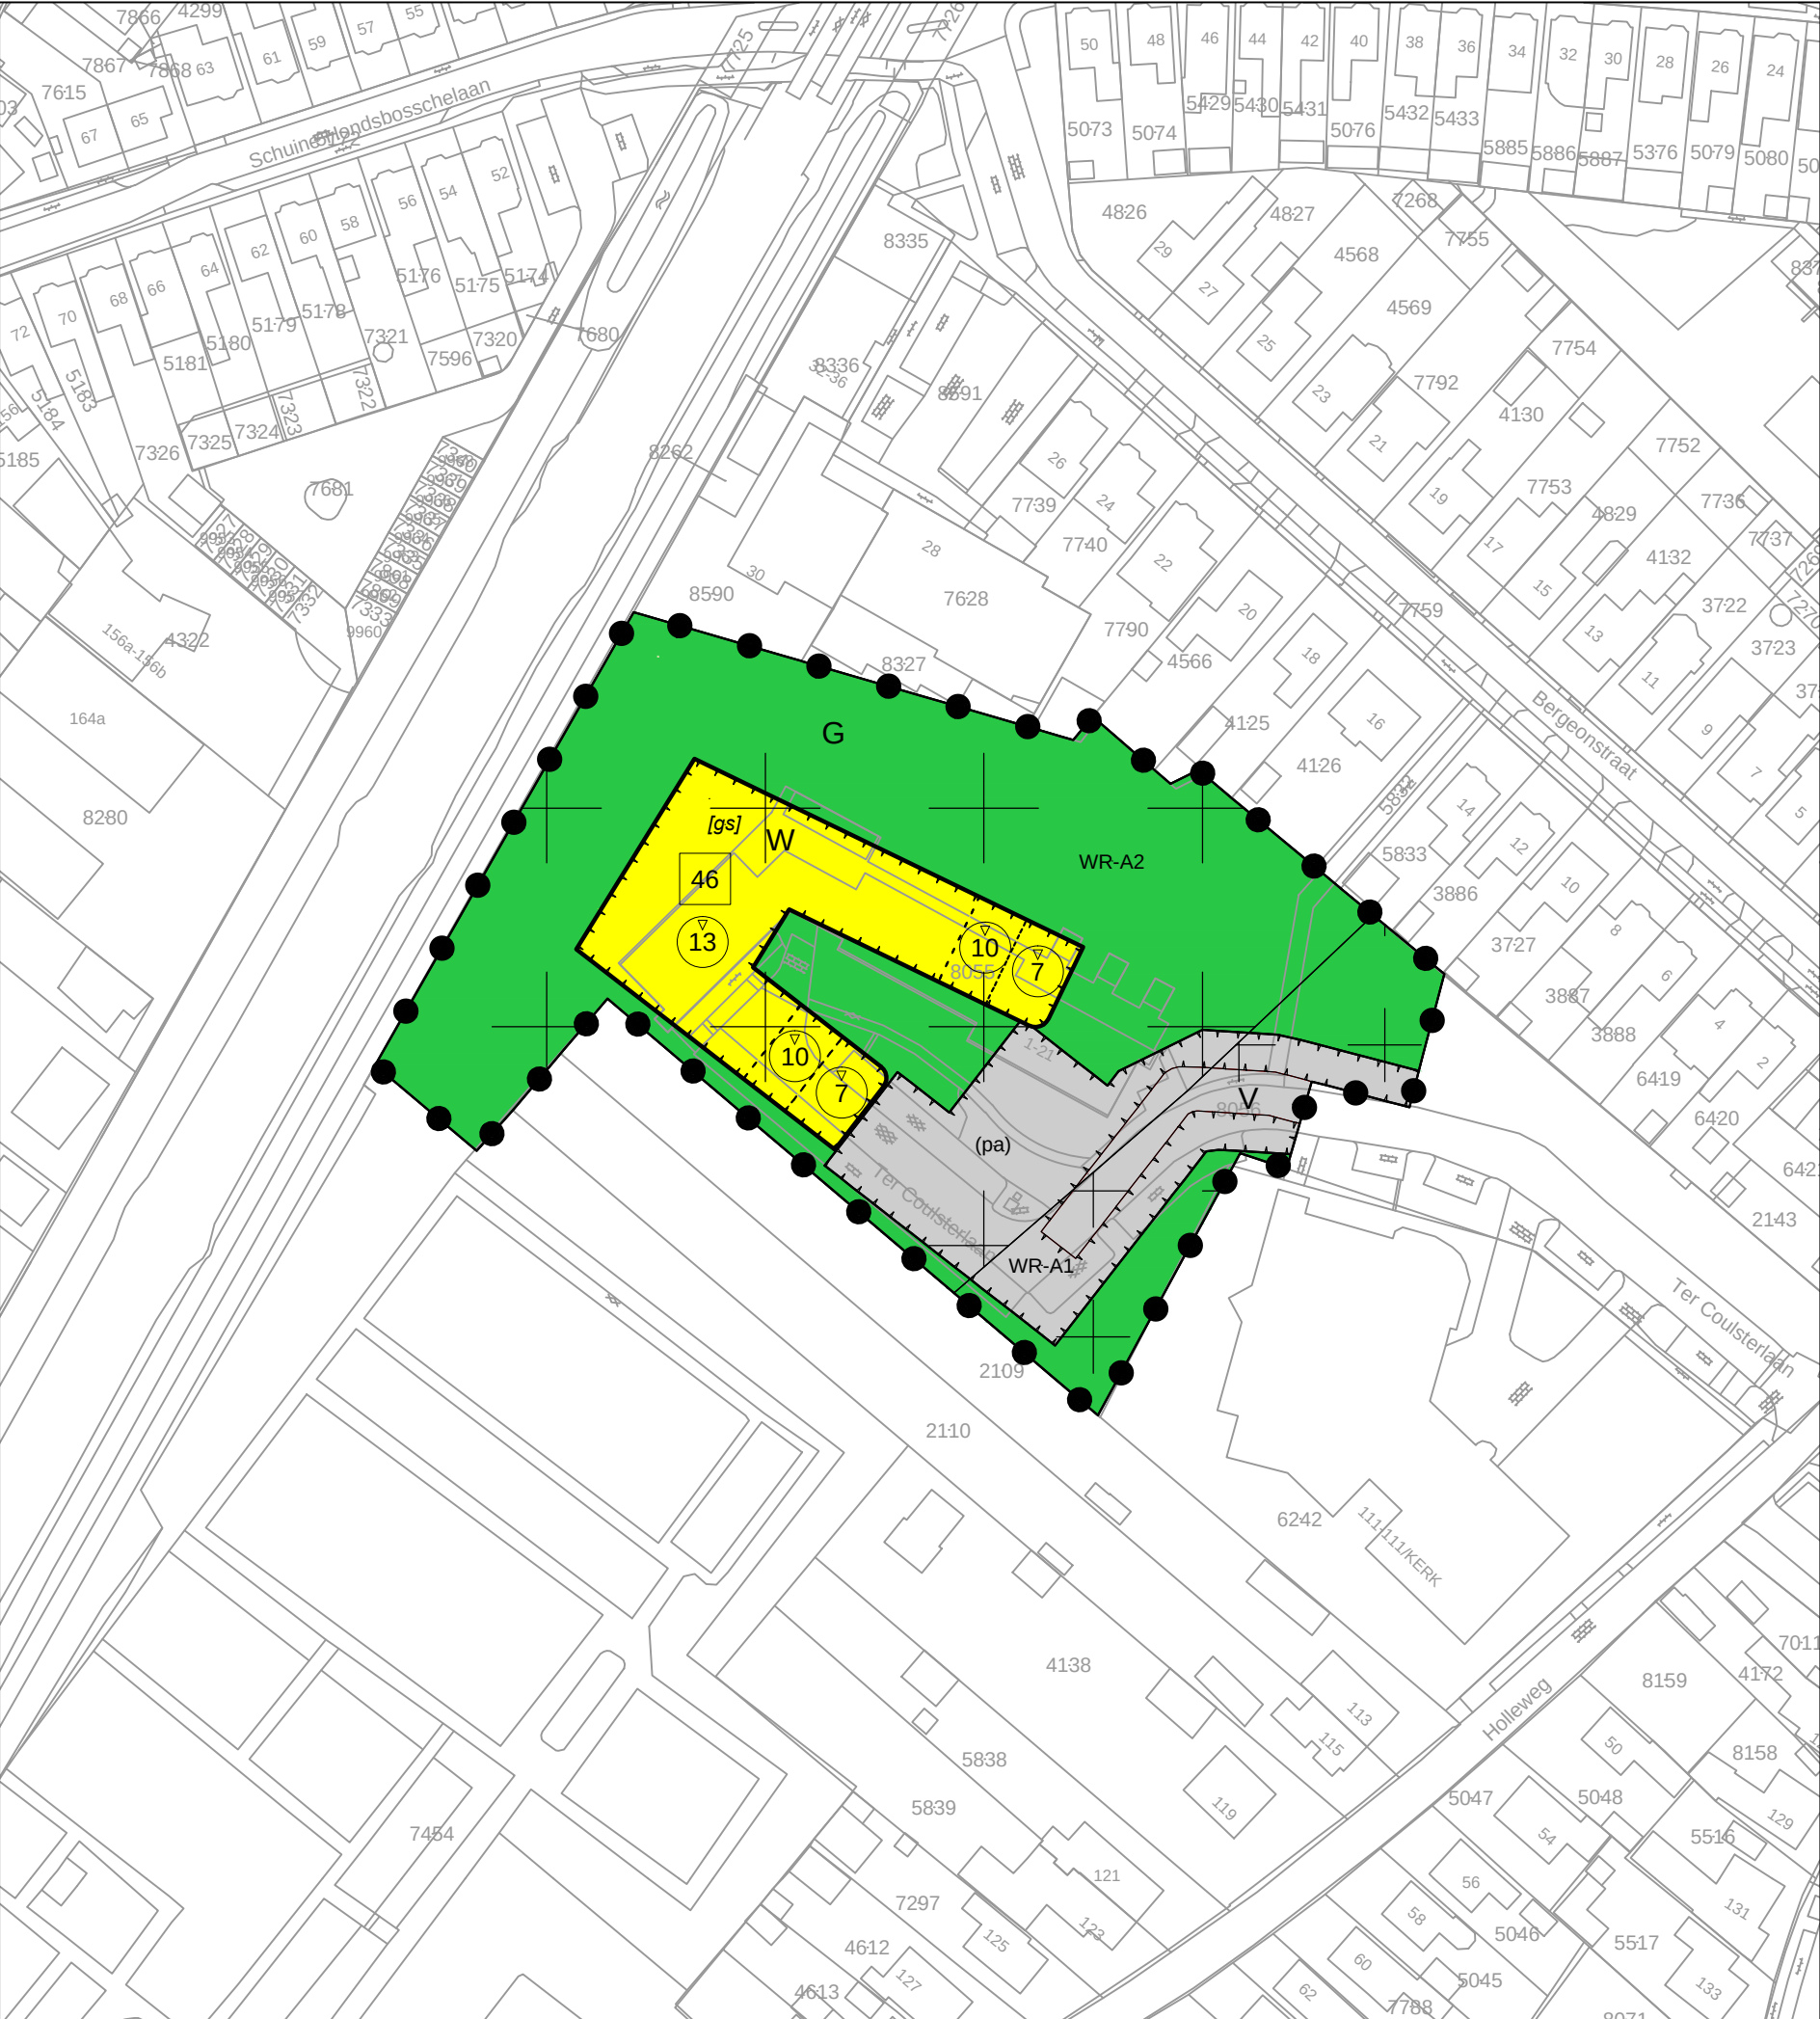

LEGENDA

Plangebied

Plangebied

Bestemmingen
Enkelbestemmingen

G Groen

V Verkeer

W Wonen

Dubbelbestemmingen

WR-A1 Waarde - Archeologie 1

WR-A2 Waarde - Archeologie 2

Functieaanduidingen

(pa) parkeren

Bouwvlakken

bouwvlak

Bouwaanduidingen

[gs] gestapeld

Maatvoeringen

46 maximum aantal wooneenheden

13 maximum bouwhoogte (m)

verklaring

8 ondergrond

Bestemmingsplan "Ter Coulsterlaan 1-21"

Gemeente Heiloo

idn:	NL.IMRO.0399.BPTerCoulsterlaan-0201
schaal:	1:1000
formaat:	A3
status:	voortontwerp
datum:	29-08-2022
kaartblad:	1 van 1

getekend door: **Digireg Netherlands B.V.**
Schoolstraat 7
5961 EE Horst
T 077 - 208 60 12
info@digireg.nl



DNS planvorming B.V.
Klaprozenweg 75c
1033 NN Amsterdam
info@dnsplanvorming.nl