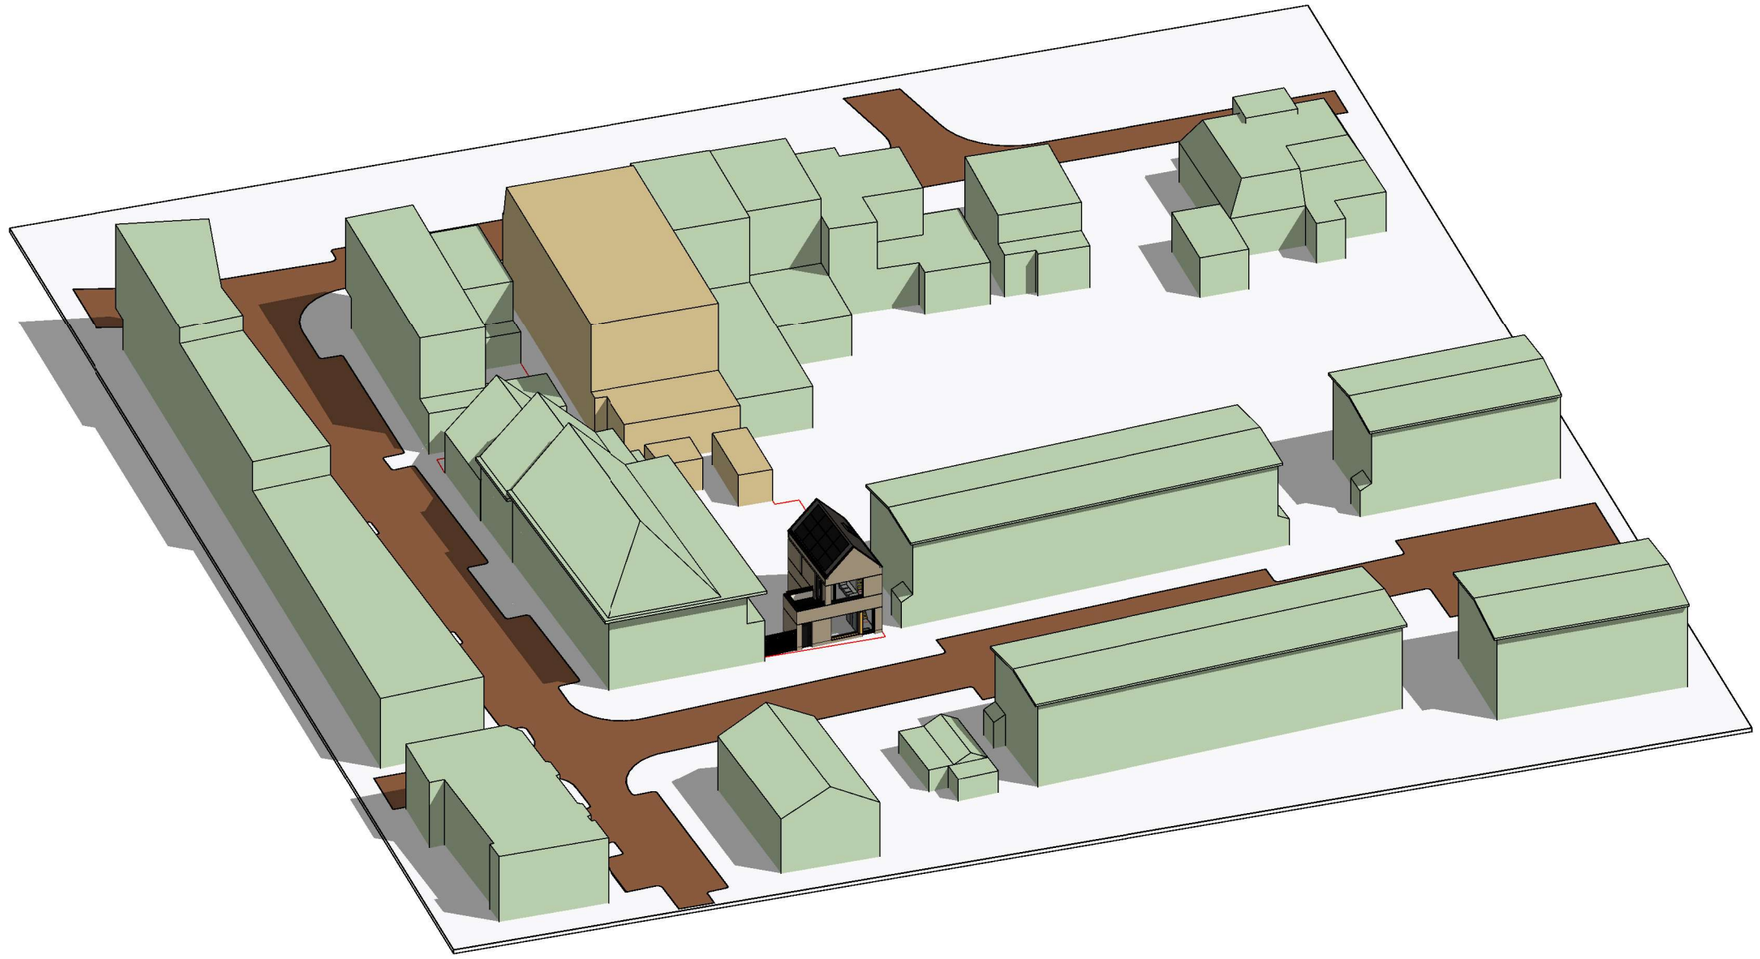


Nummer	Naam	Datum
BA-00-00	Begane grond	2023-05-17
BA-00-01	1e Verdieping	2023-05-17
BA-00-02	2e Verdieping	2023-05-17
BA-00-10	Voorgevel	2023-05-17
BA-00-11	Rechter gevel	2023-05-17
BA-00-12	Achtergevel	2023-05-17
BA-00-13	Linker gevel	2023-05-17
BA-00-20	Doorsnede An	2023-05-17
BA-00-21	Doorsnede Bn	2023-05-17
BA-00-71	Straatbeeld perspectief	2023-05-17
BA-00-72	Situatie	2023-05-17
BA-00-73	Luchtfoto	2023-05-17
BA-00-74	Straatbeeld	2023-05-17
BA-00-75	Impressie	2023-05-17
BA-00-76	Renvooi	2023-05-17
BA-00-77	Oppervlakten	2023-05-17
BA-00-78	HWA en Riool	2023-05-17

Hooyschuur
architecten & adviseurs

Maten in het werk te controleren

Opdrachtgever: Rock beheer bv

Project: Prinses Irenestraat
Diemen


Onderdeel: Vrijesector woon- werkwoning

Fase: Bouwaanvraag

Noordeinde 16
1521 PA Wormerveer
T: 075-6220441
E: info@hooyschuur.nl
W: www.hooyschuur.nl

Getekend:	bvv	Projectnr:	200205	Tekeningnummer:
Schaal:		Datum:	2023-05-10	BA-00
Formaat:	A3			

Bestand: F:\200205 Prinses Irenelaan Diemen\tekenwerk\Model\200205 BA.rvt

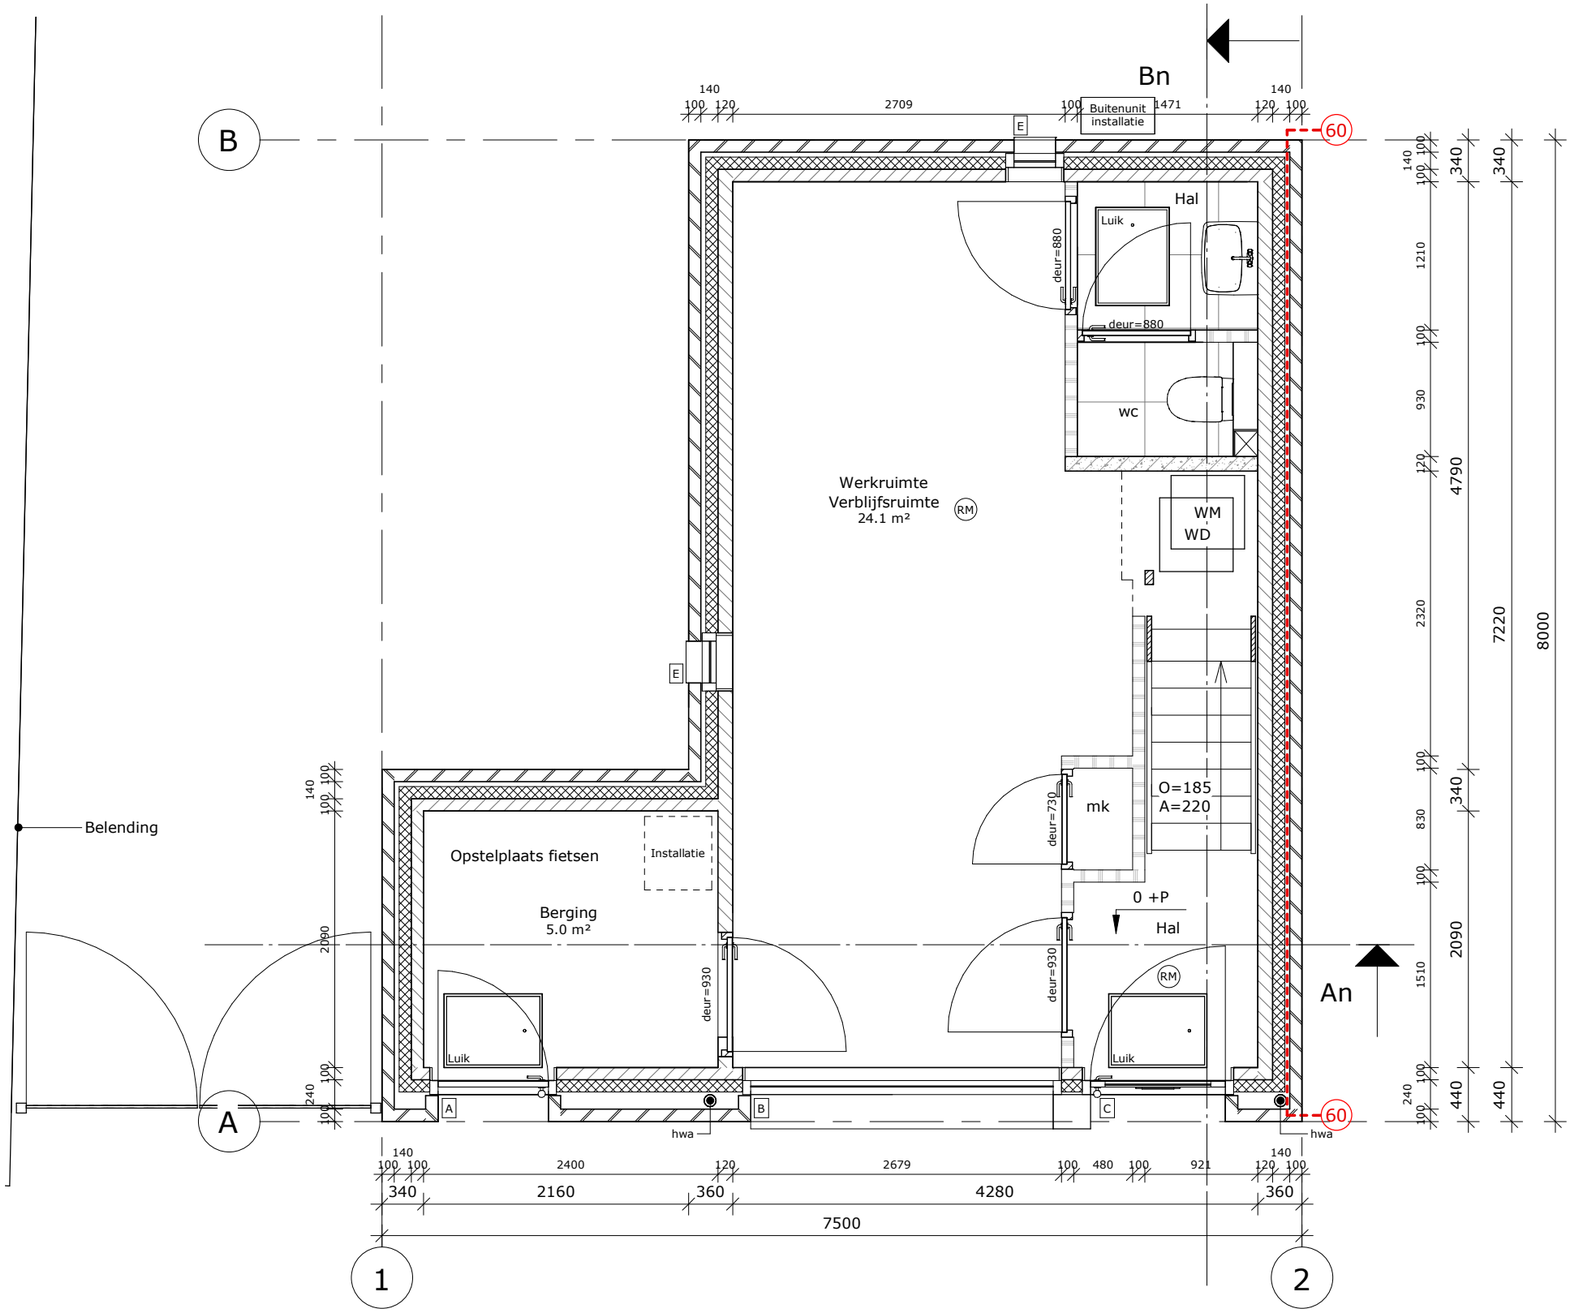


Begane grond

Hooyschuur
architecten & adviseurs

Maten in het werk te controleren

Onderdeel:	Begane grond	Projectnummer:	200205
Schaal:	1 : 50	Tekeningnummer:	BA-00-00
Getekend:	bvv		
Datum:	2023-05-17		

Bestand: F:\200205 Prinses Irenelaan Diemen\tekenwerk\Model\200205 BA.rvt

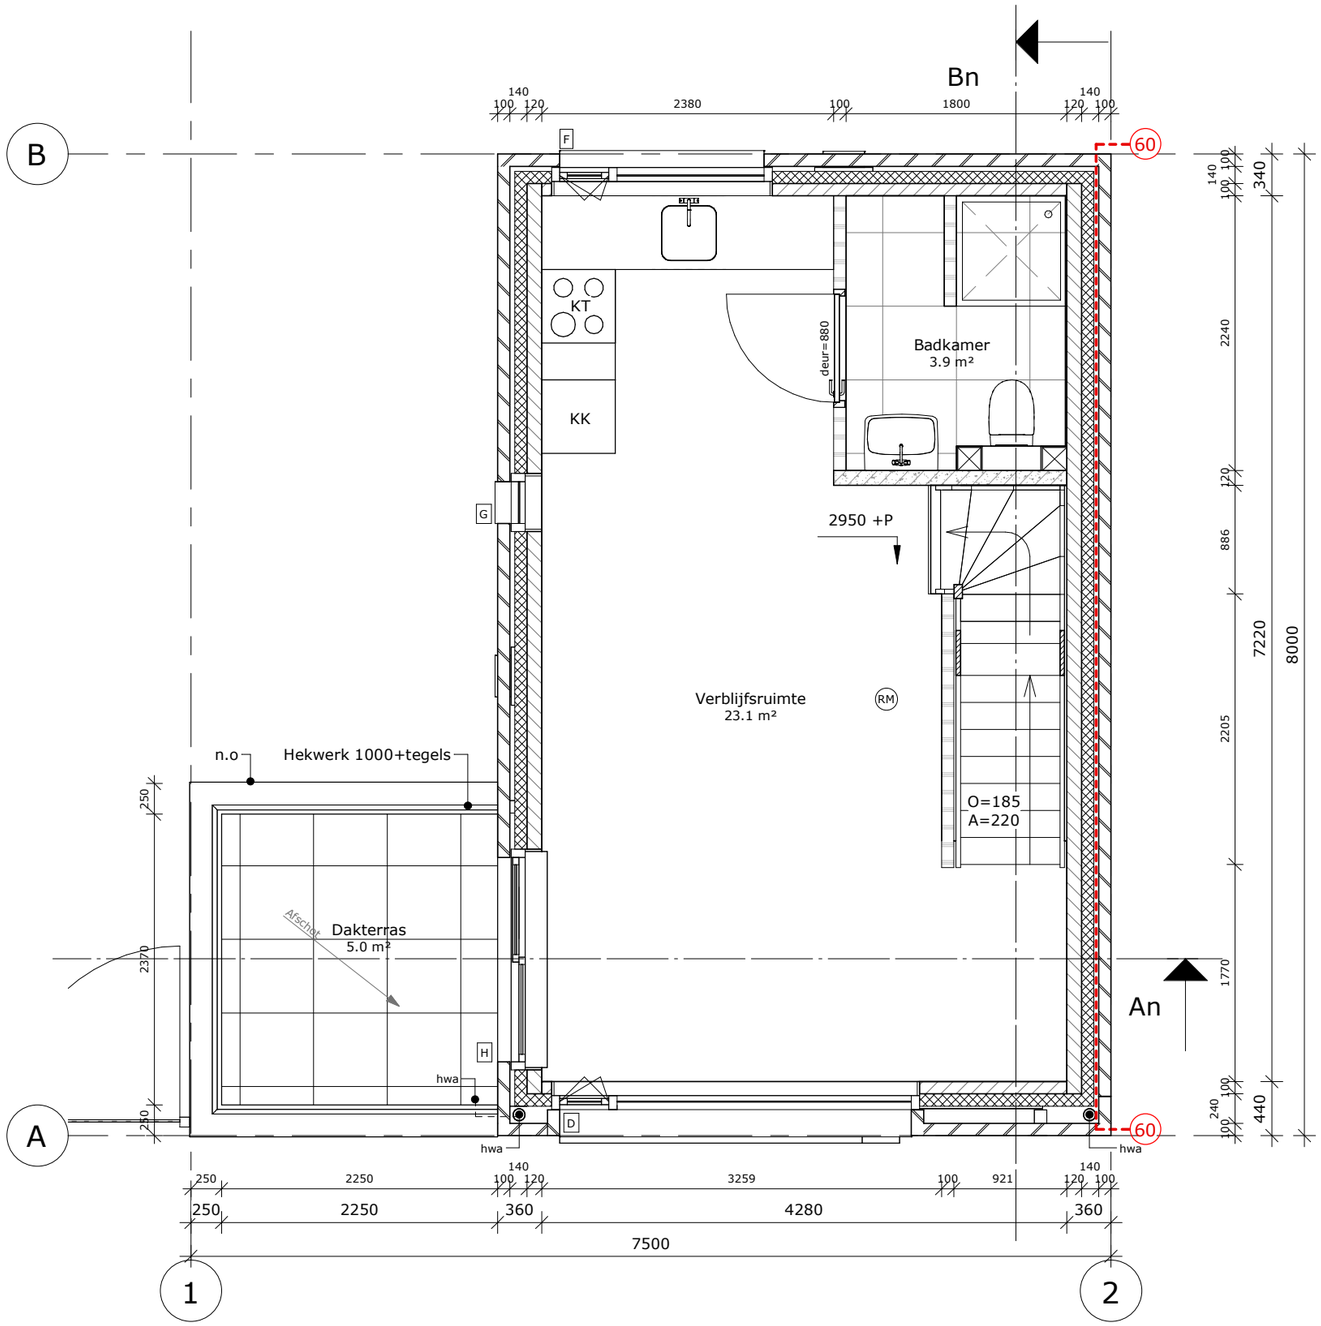


1e Verdieping

Hooyschuur
architecten & adviseurs

Maten in het werk te controleren

Onderdeel:	1e Verdieping	Projectnummer:	200205
Schaal:	1 : 50	Tekeningnummer:	BA-00-01
Getekend:	bvv		
Datum:	2023-05-17		

Bestand: F:\200205 Prinses Irenelaan Diemen\tekenwerk\Model\200205 BA.rvt

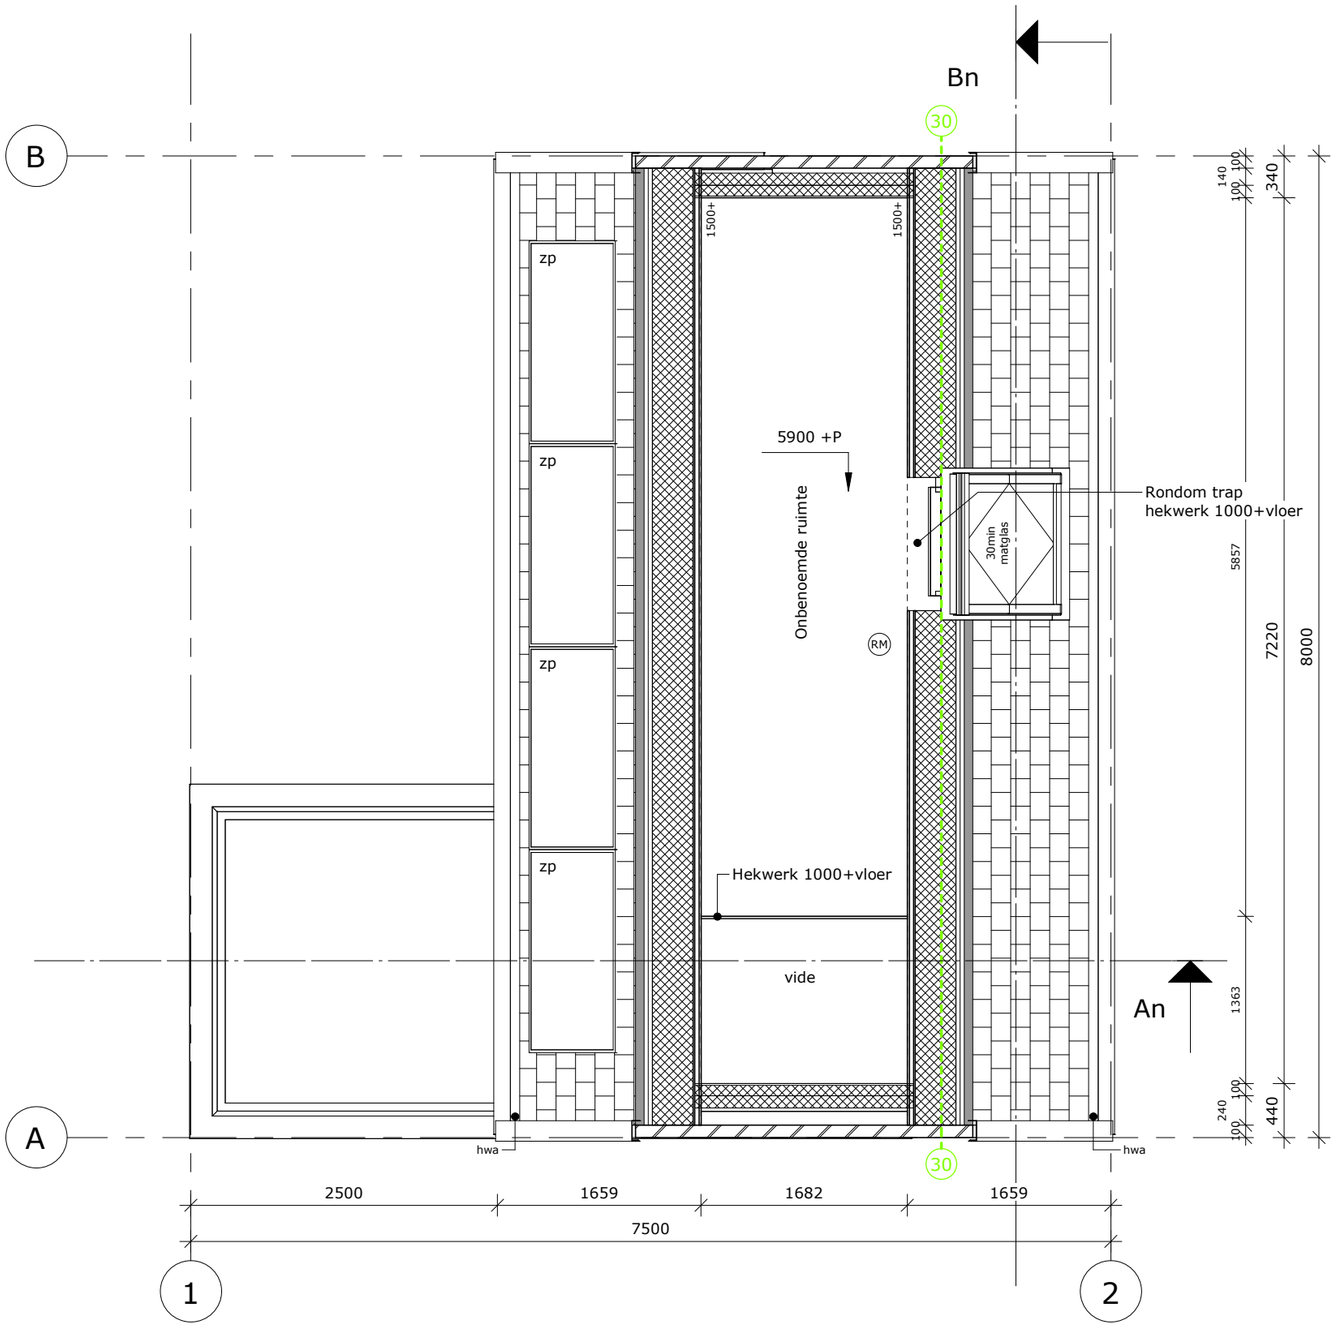


2e Verdieping

Hooyschuur
architecten & adviseurs

Maten in het werk te controleren

Onderdeel:	2e Verdieping	Projectnummer:	200205
Schaal:	1 : 50	Tekeningnummer:	BA-00-02
Getekend:	bvv		
Datum:	2023-05-17		

Bestand: F:\200205 Prinses Irenelaan Diemen\tekenwerk\Model\200205 BA.rvt

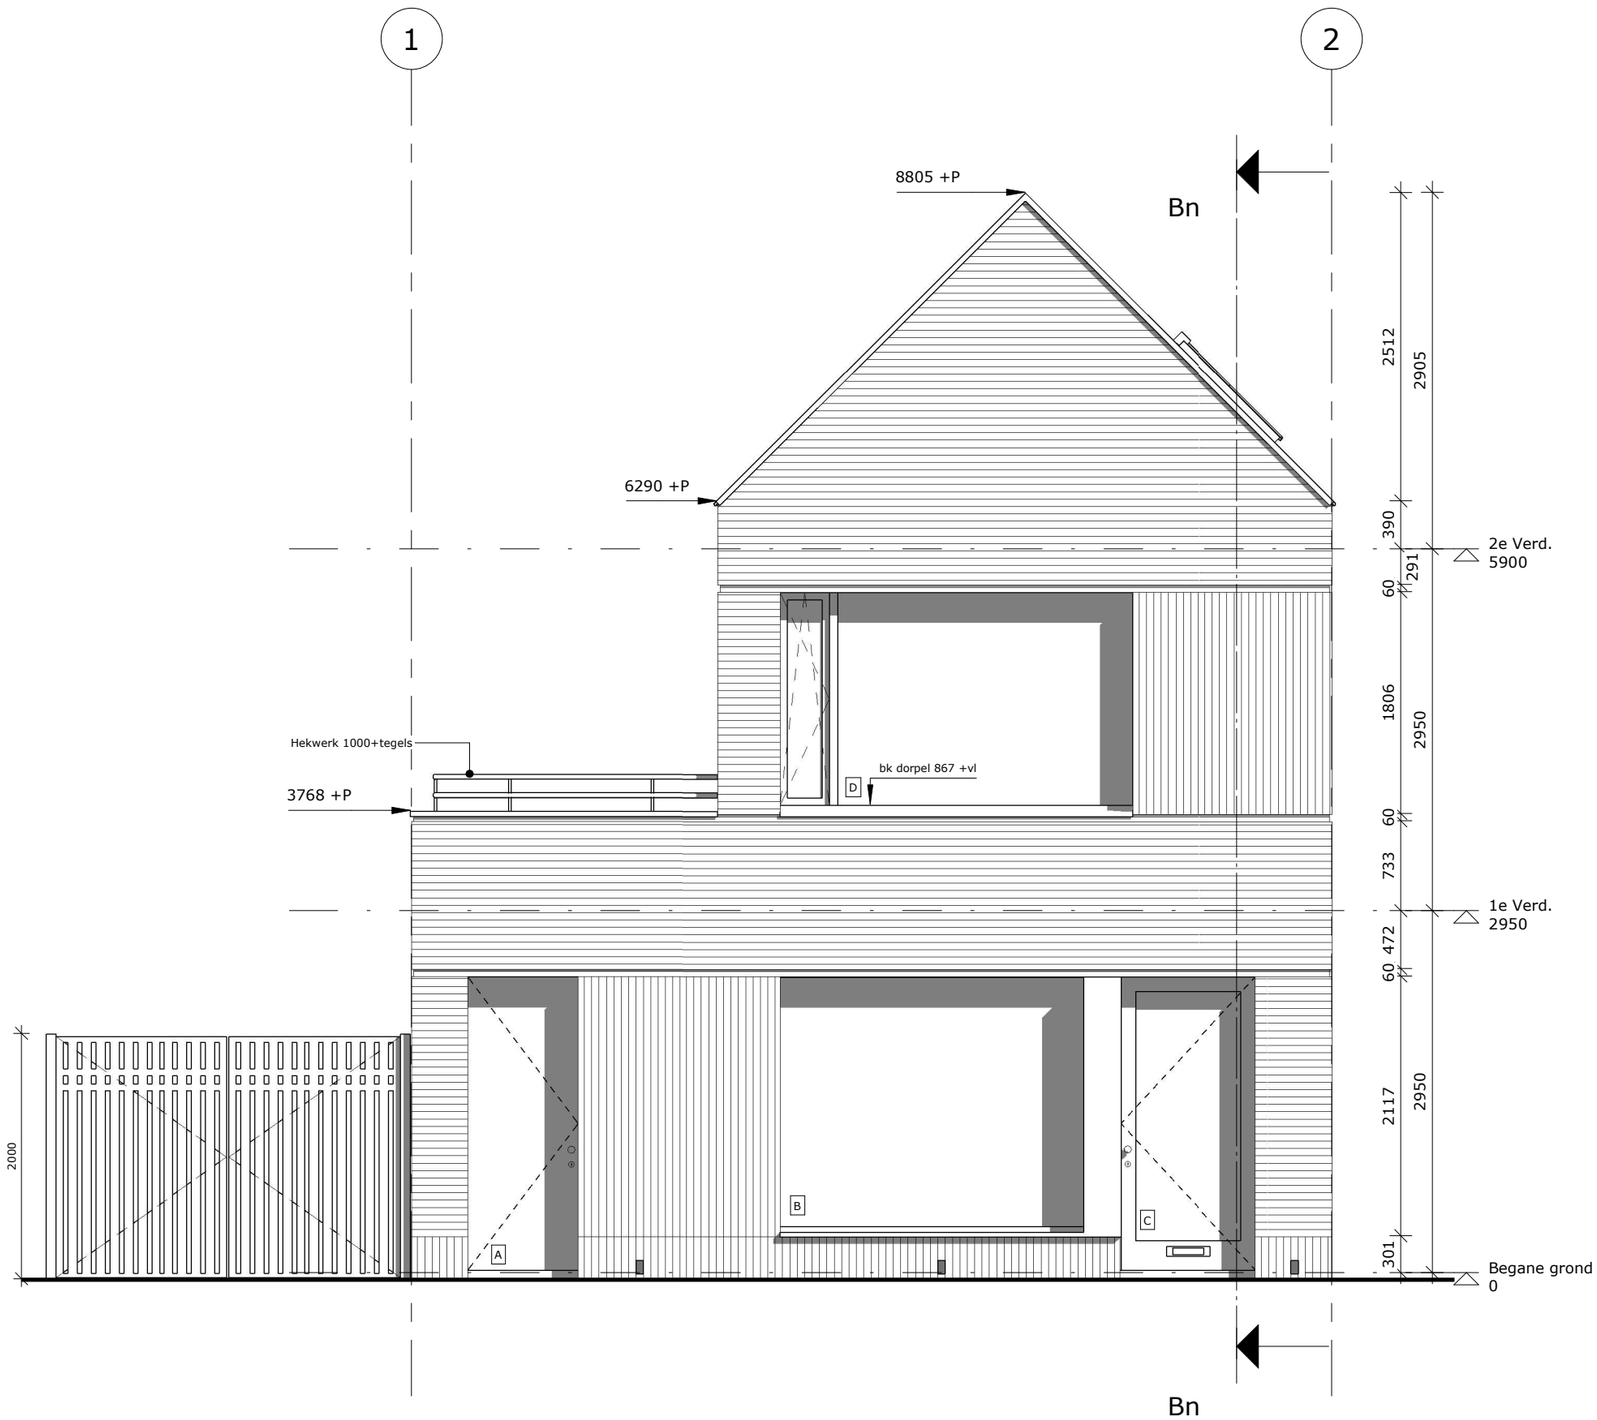


Voorgevel (oost)

Hooyschuur
architecten & adviseurs

Maten in het werk te controleren

Onderdeel:	Voorgevel	Projectnummer:	200205
Schaal:	1 : 50	Tekeningnummer:	BA-00-10
Getekend:	bvv		
Datum:	2023-05-17		

Bestand: F:\200205 Prinses Irenelaan Diemen\tekenwerk\Model\200205 BA.rvt

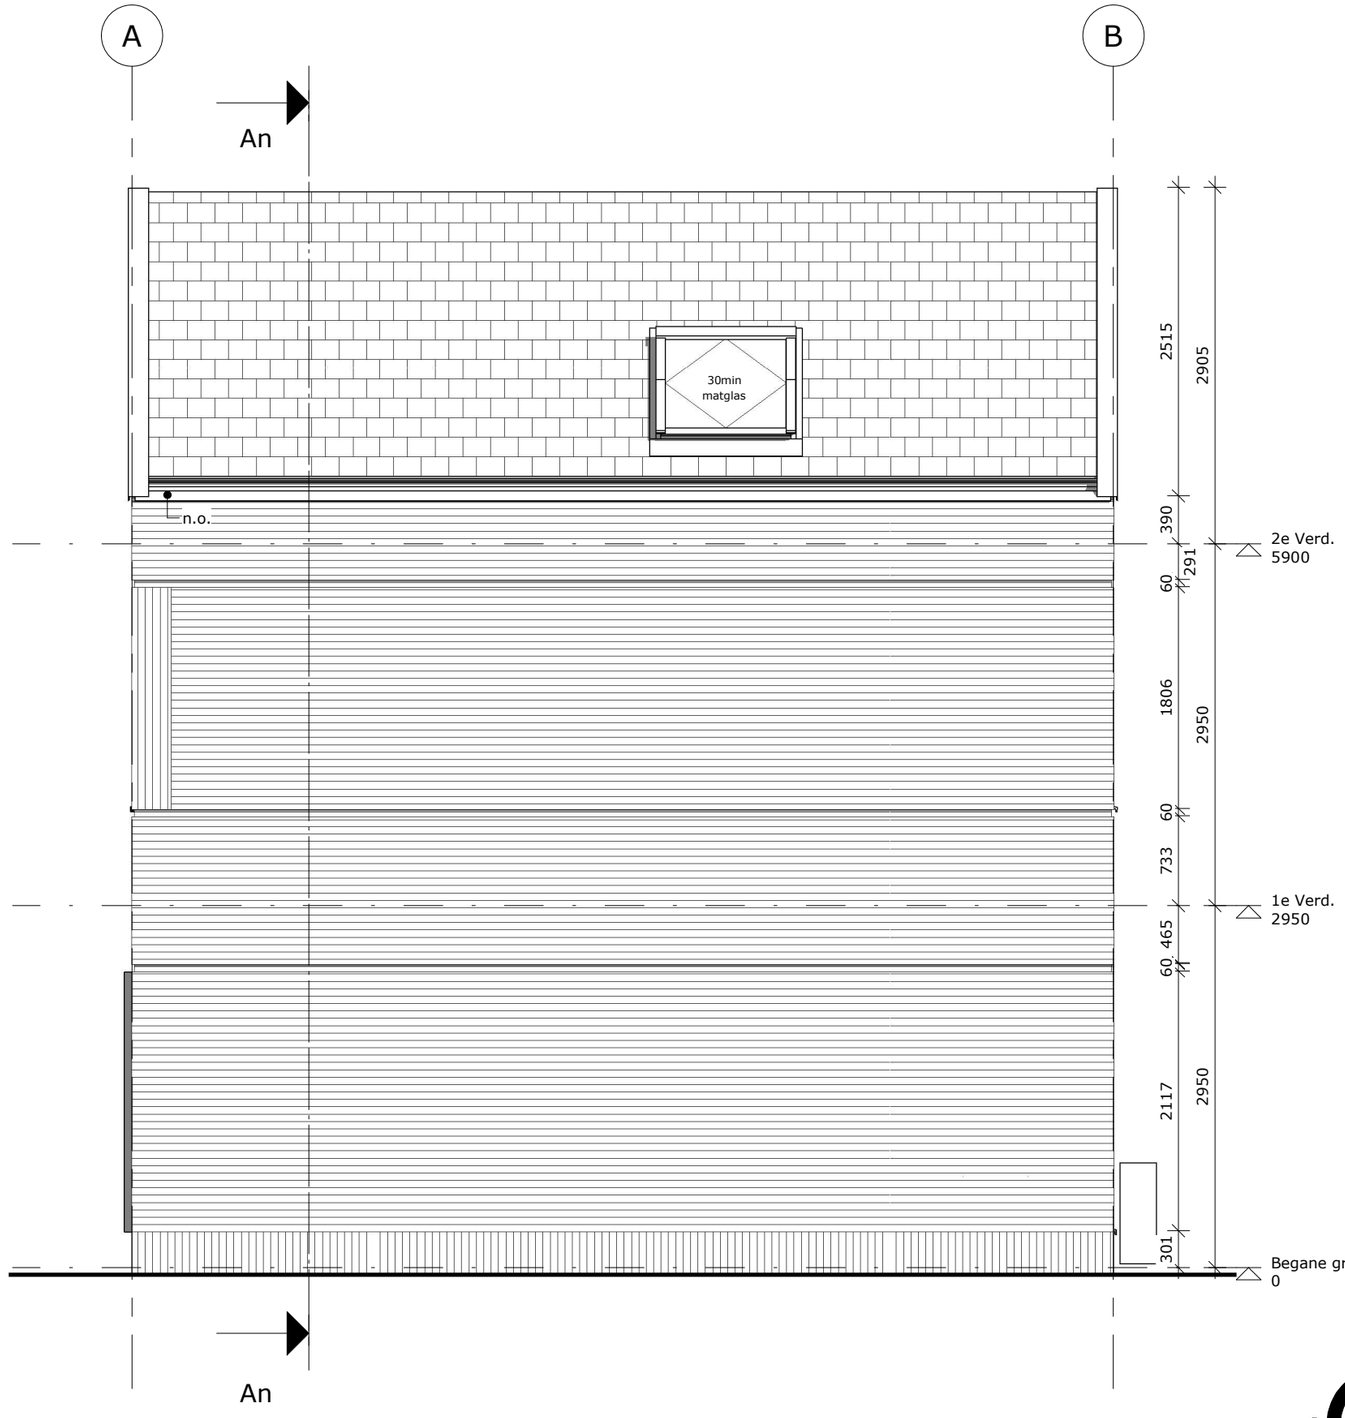


Rechter gevel (noord)

Hooyschuur
architecten & adviseurs

Maten in het werk te controleren

Onderdeel:	Rechter gevel	Projectnummer:	200205
Schaal:	1 : 50	Tekeningnummer:	BA-00-11
Getekend:	bvv		
Datum:	2023-05-17		

Bestand: F:\200205 Prinses Irenelaan Diemen\tekenwerk\Model\200205 BA.rvt

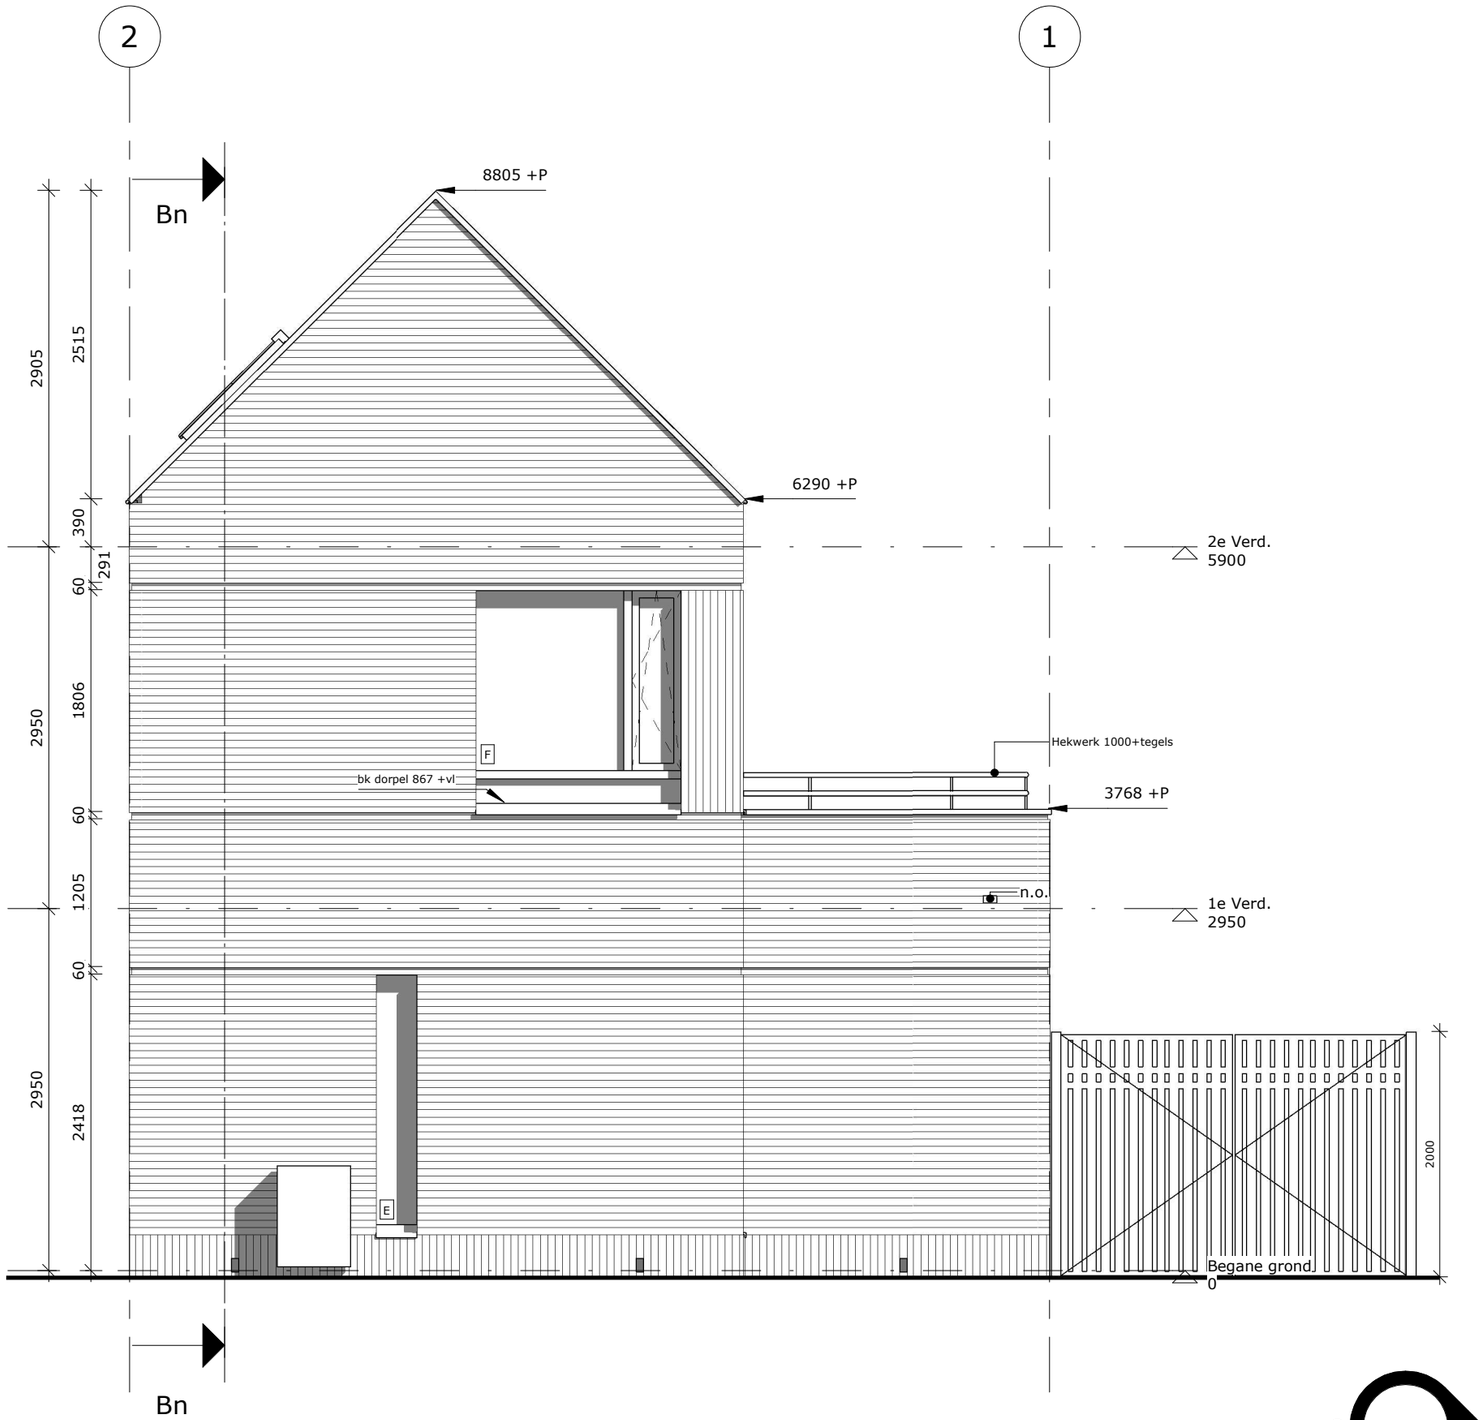


Achtergevel (west)

Hooyschuur
architecten & adviseurs

Maten in het werk te controleren

Onderdeel:	Achtergevel	Projectnummer:	200205
Schaal:	1 : 50	Tekeningnummer:	BA-00-12
Getekend:	bvv		
Datum:	2023-05-17		

Bestand: F:\200205 Prinses Irenelaan Diemen\tekenwerk\Model\200205 BA.rvt

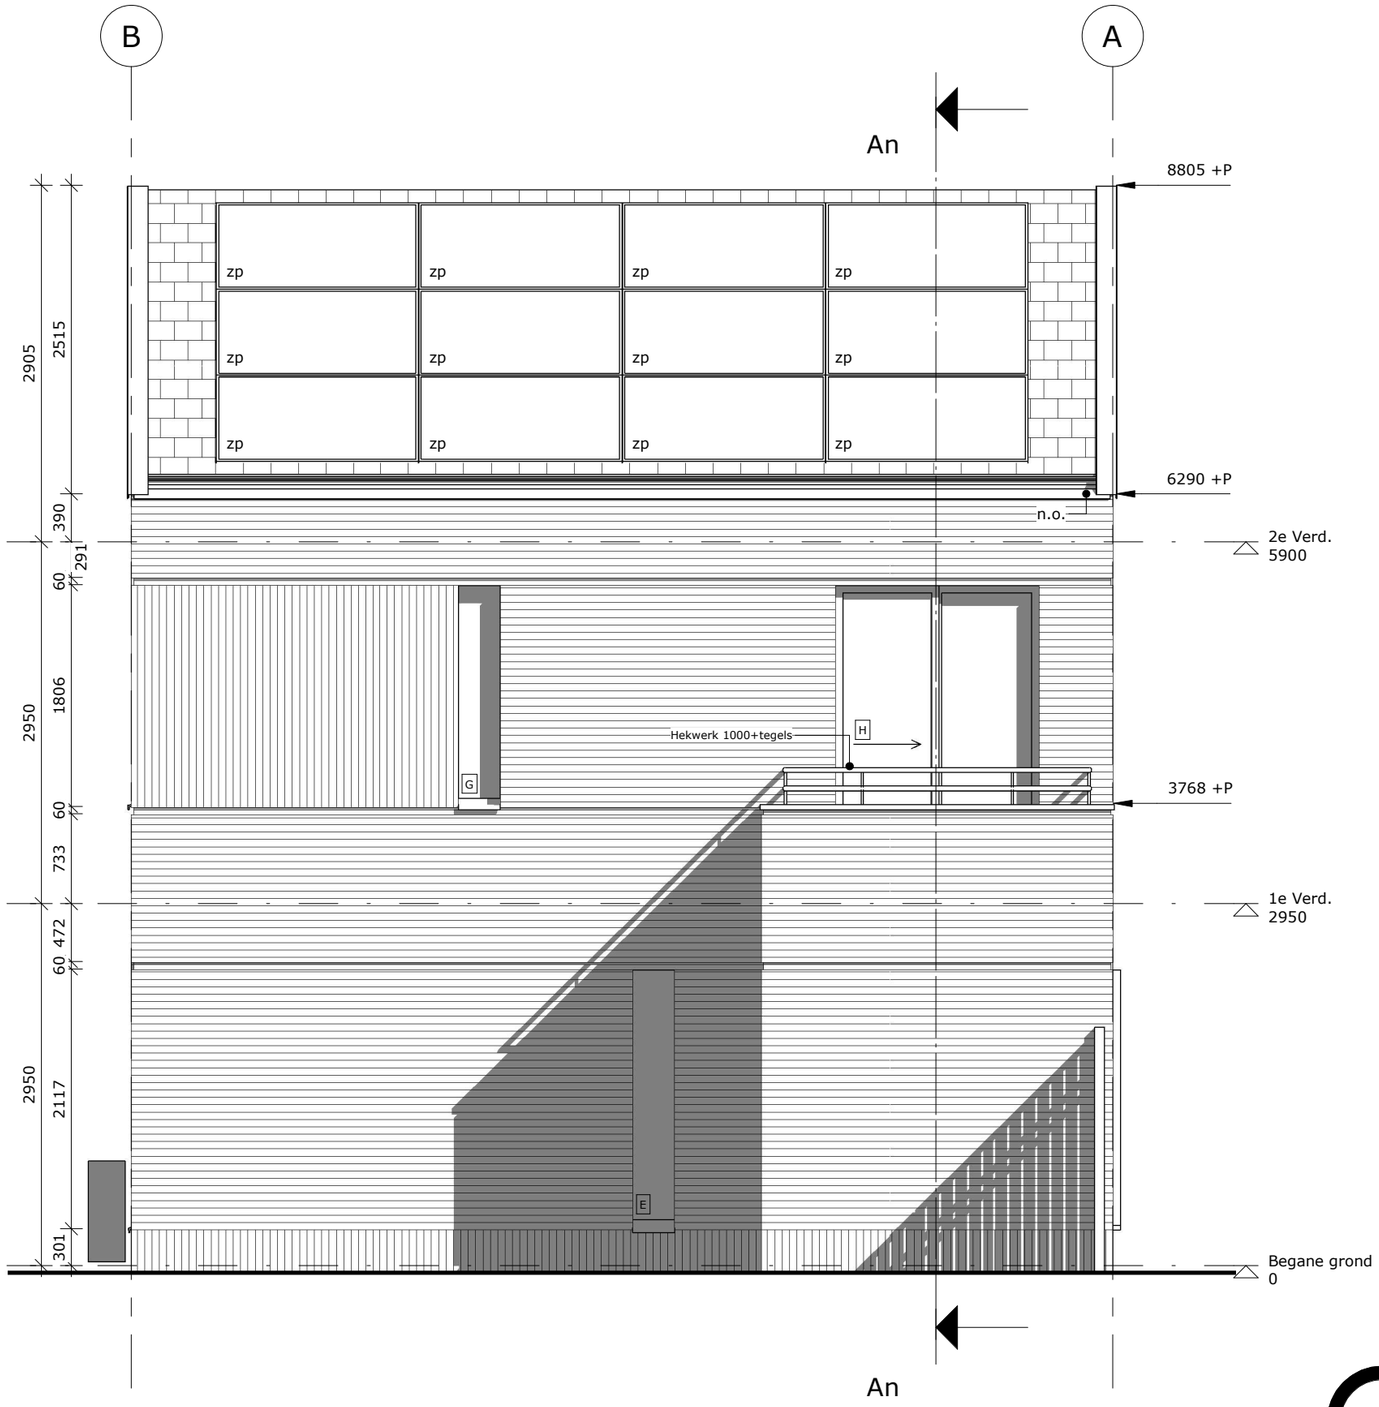


Linker gevel (zuid)

Hooyschuur
architecten & adviseurs

Maten in het werk te controleren

Onderdeel:	Linker gevel	Projectnummer:	200205
Schaal:	1 : 50	Tekeningnummer:	BA-00-13
Getekend:	bvv		
Datum:	2023-05-17		

Bestand: F:\200205 Prinses Irenelaan Diemen\tekenwerk\Model\200205 BA.rvt

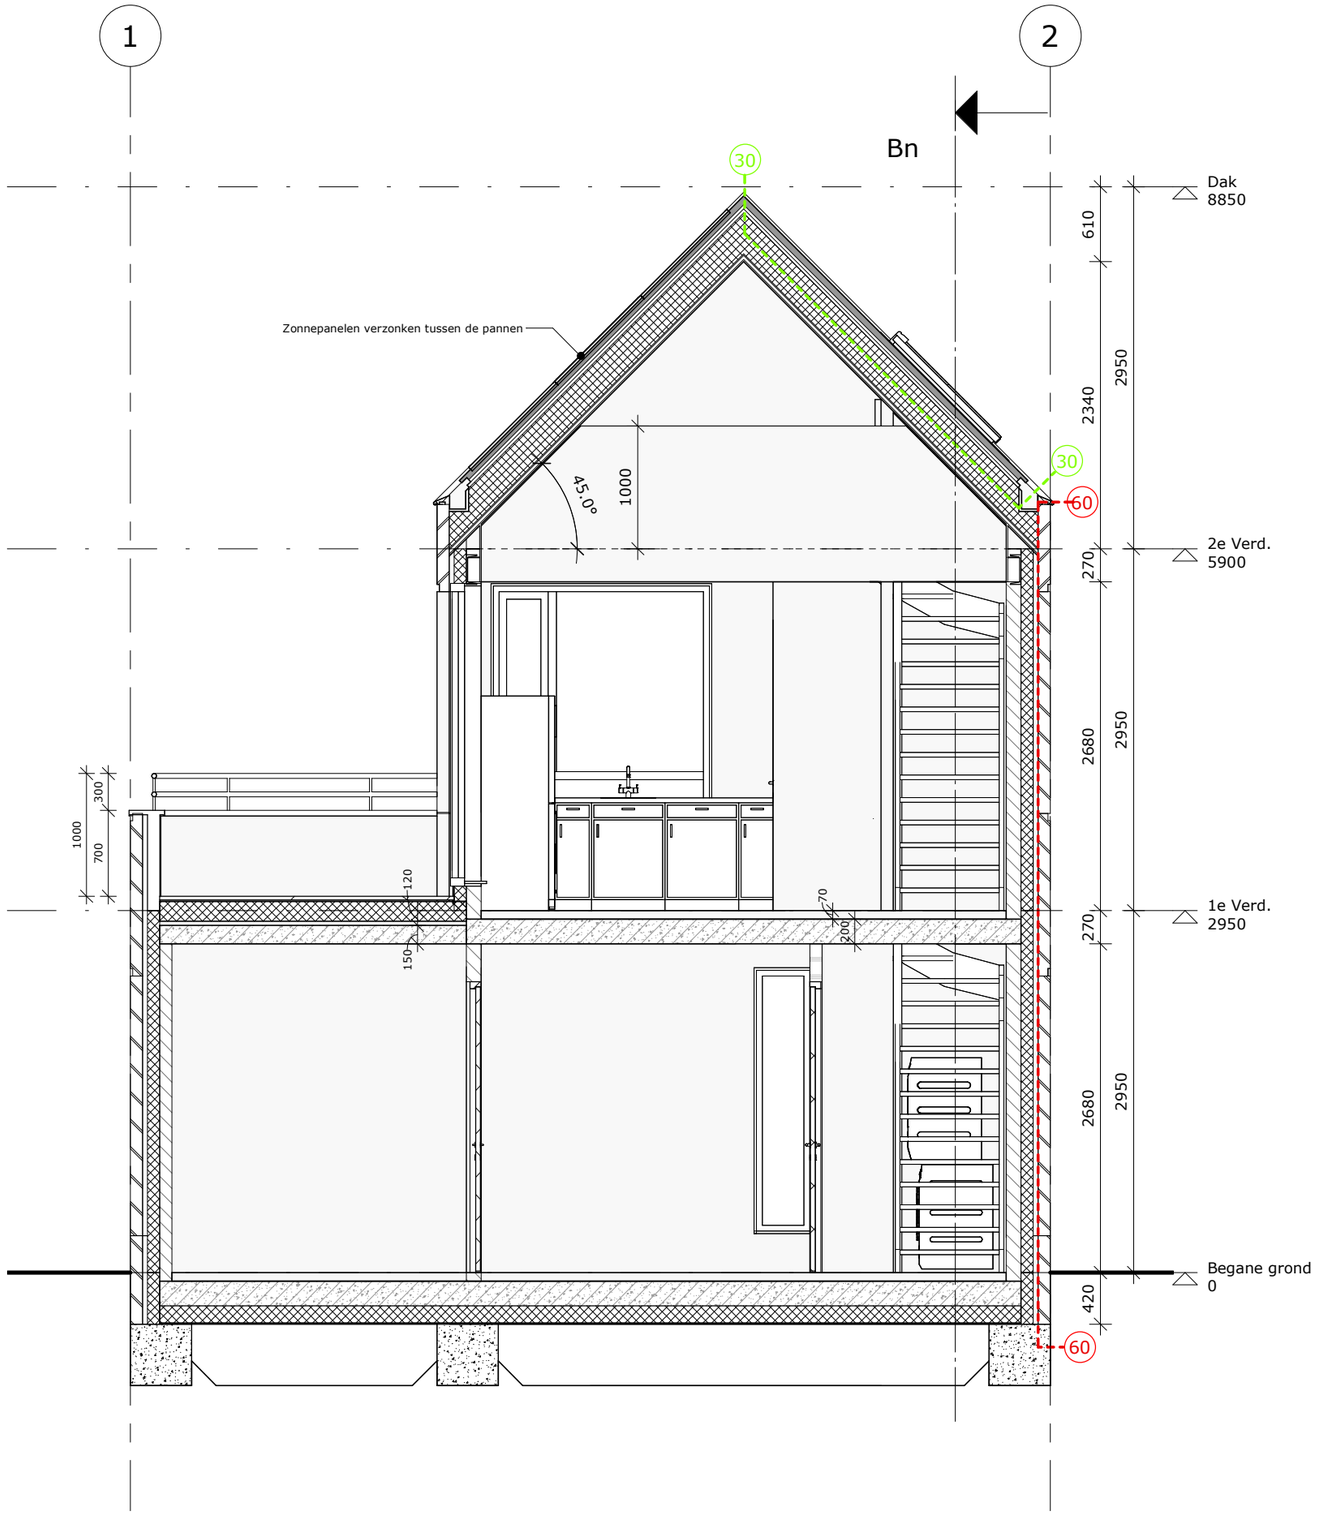


Doorsnede An

Hooyschuur
architecten & adviseurs

Maten in het werk te controleren

Onderdeel:	Doorsnede An	Projectnummer:	200205
Schaal:	1 : 50	Tekeningnummer:	BA-00-20
Getekend:	bvv		
Datum:	2023-05-17		

Bestand: F:\200205 Prinses Irenelaan Diemen\tekenwerk\Model\200205 BA.rvt

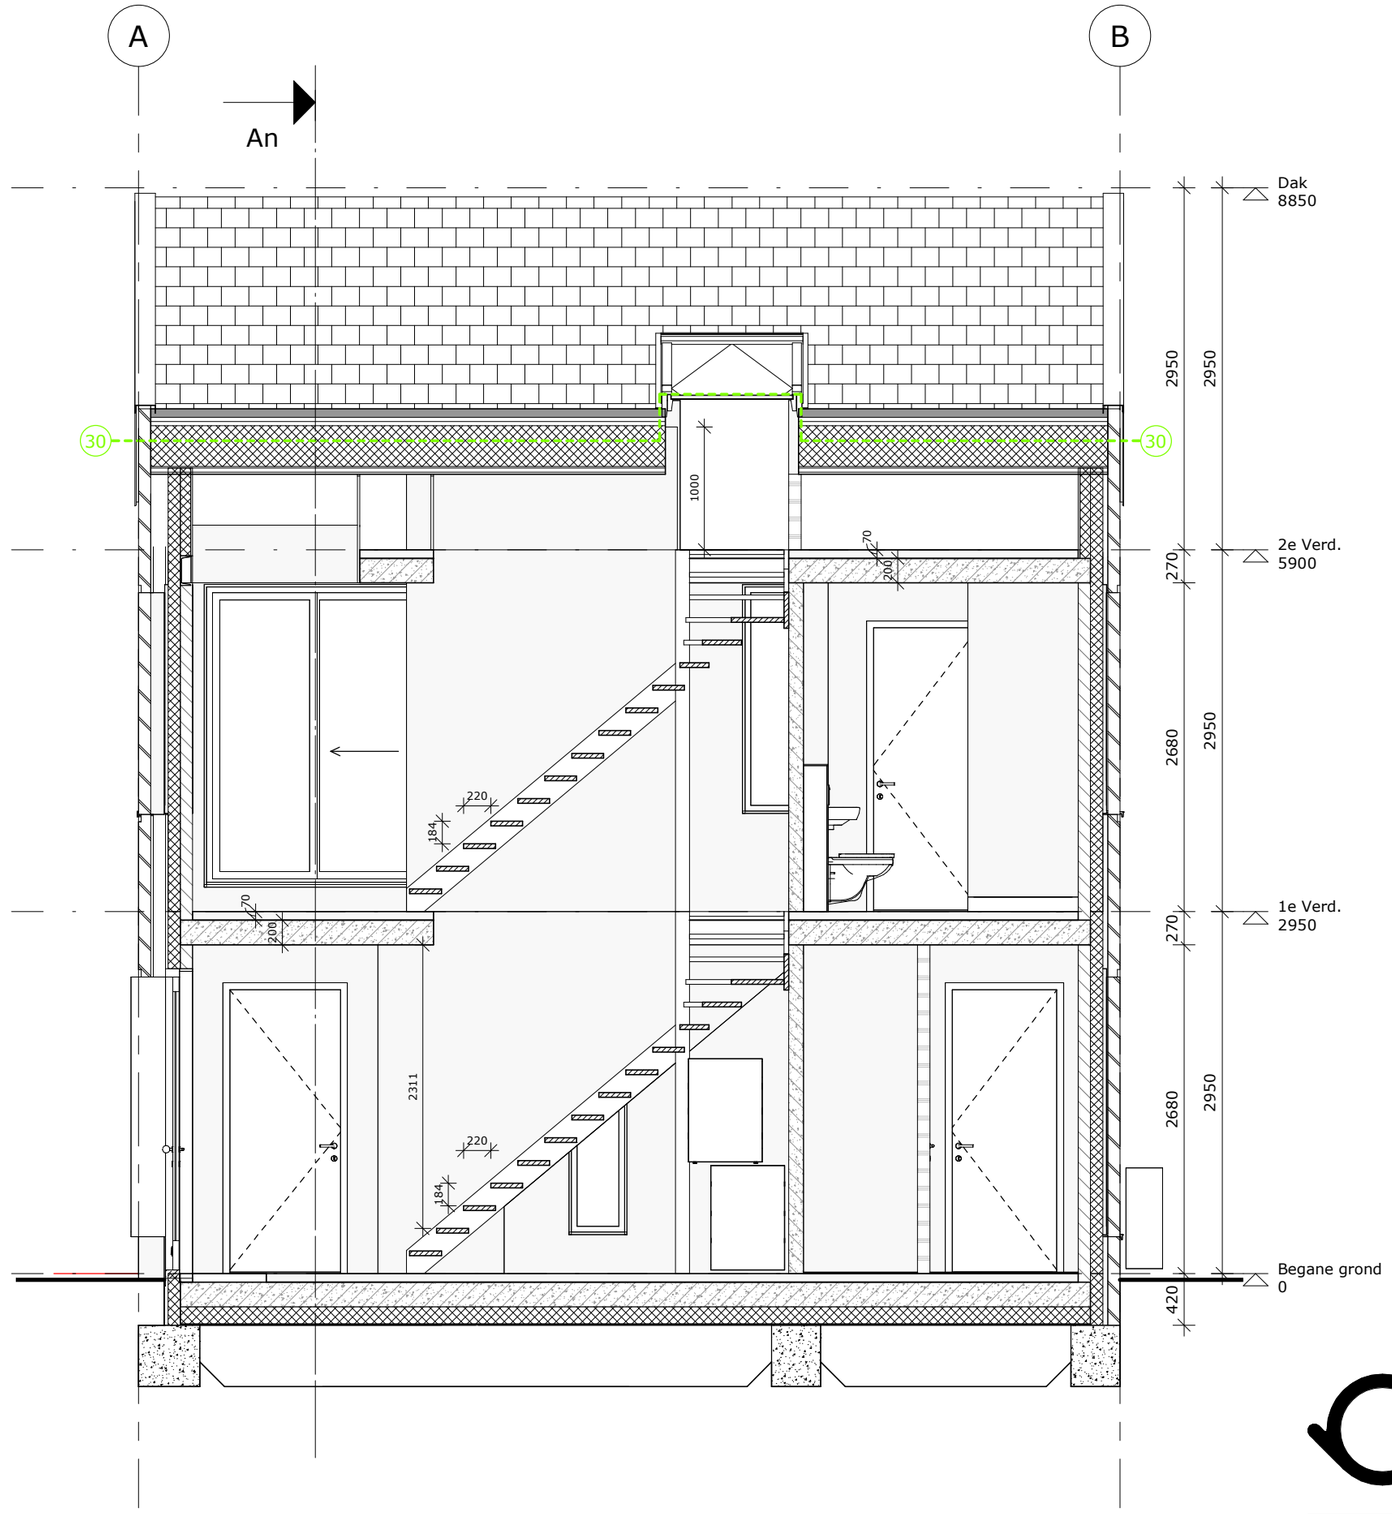

Doorsnede Bn


Hooyschuur
architecten & adviseurs

Maten in het werk te controleren

Onderdeel:	Doorsnede Bn	Projectnummer:	200205
Schaal:	1 : 50	Tekeningnummer:	BA-00-21
Getekend:	bvv		
Datum:	2023-05-17		

Bestand: F:\200205 Prinses Irenelaan Diemen\tekenwerk\Model\200205 BA.rvt



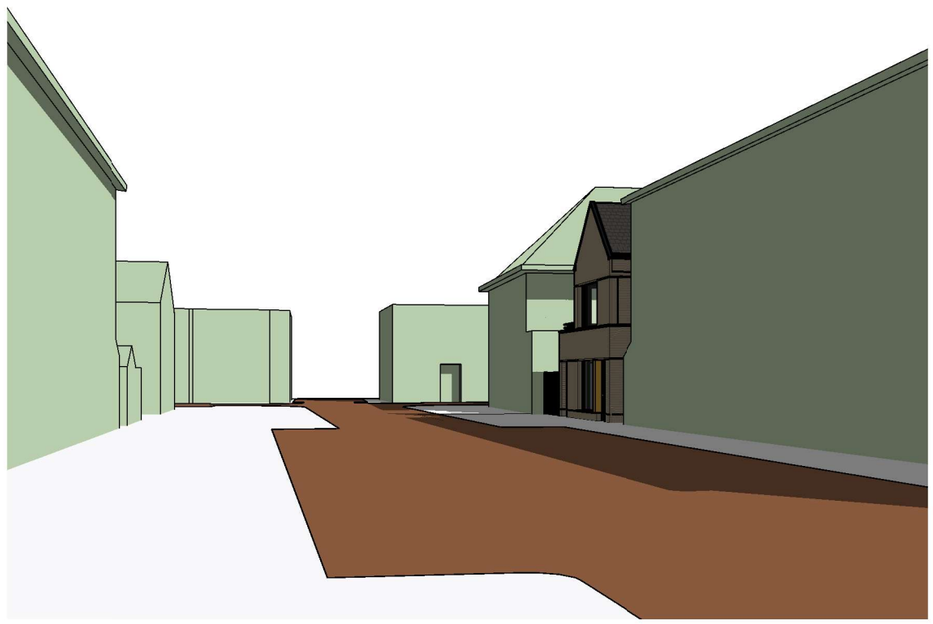



Hooyschuur
architecten & adviseurs

Maten in het werk te controleren

Onderdeel:	Straatbeeld perspectief	Projectnummer:	200205
Schaal:		Tekeningnummer:	BA-00-71
Getekend:	bvv		
Datum:	2023-05-17		

Bestand: F:\200205 Prinses Irenelaan Diemen\tekenwerk\Model\200205 BA.rvt




Kadastrale gemeente: Diemen
Perceelnummer: 95
Sectie: F
Plaatselijk bekend als: Prinses Irenestraat 3

Hooyschuur
architecten & adviseurs

Maten in het werk te controleren

Onderdeel:	Situatie	Projectnummer:	200205
Schaal:	1 : 200	Tekeningnummer:	BA-00-72
Getekend:	bvv		
Datum:	2023-05-17		

Bestand: F:\200205 Prinses Irenelaan Diemen\tekenwerk\Model\200205 BA.rvt

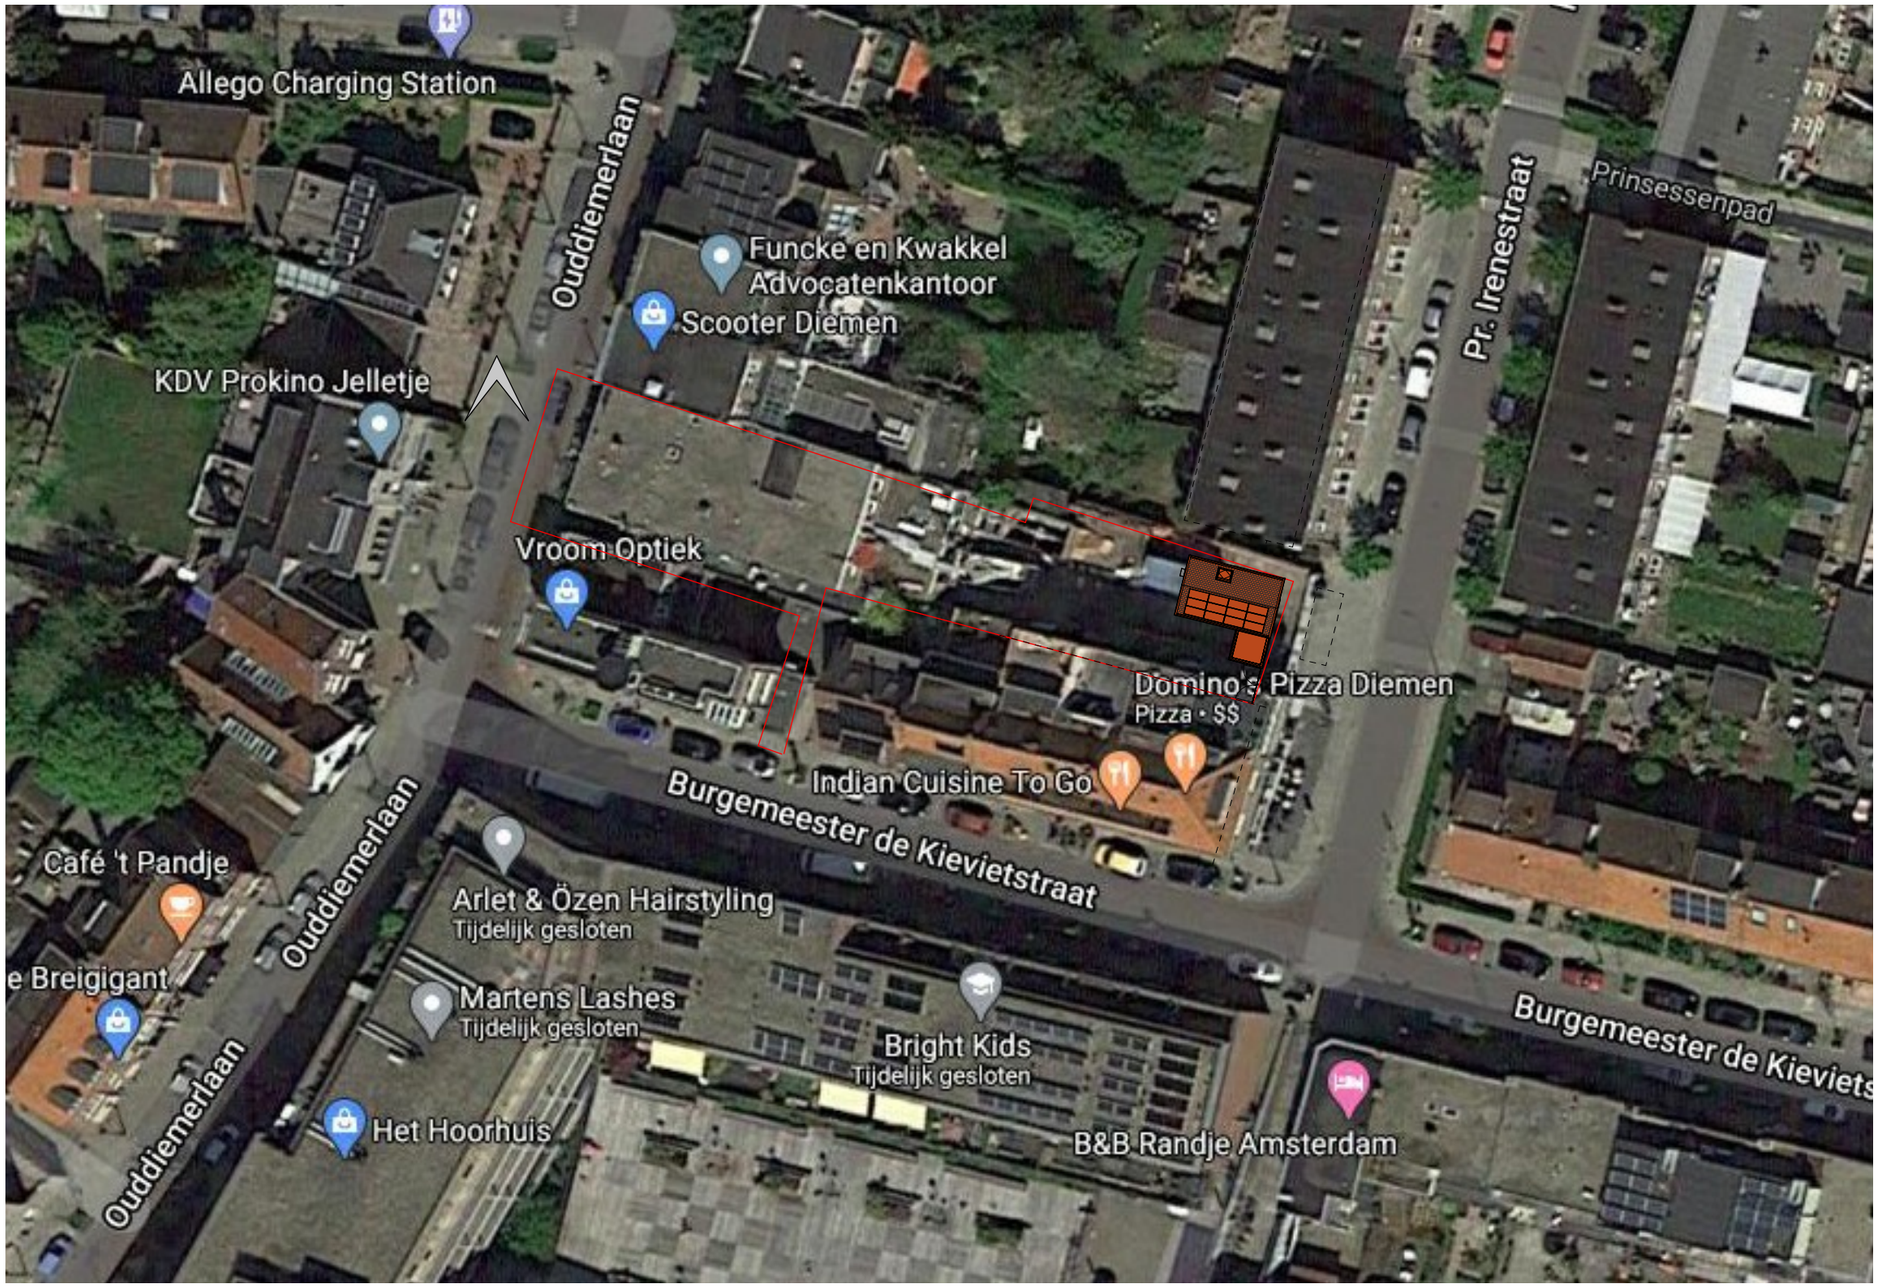

Hooyschuur
architecten & adviseurs

Maten in het werk te controleren

Onderdeel:	Luchtfoto	Projectnummer:	200205
Schaal:	1 : 500	Tekeningnummer:	BA-00-73
Getekend:	bvv		
Datum:	2023-05-17		

Bestand: F:\200205 Prinses Irenelaan Diemen\tekenwerk\Model\200205 BA.rvt



Straatbeeld

Hooyschuur
architecten & adviseurs

Maten in het werk te controleren

Onderdeel:	Straatbeeld	Projectnummer:	200205
Schaal:	1 : 100	Tekeningnummer:	BA-00-74
Getekend:	bvv		
Datum:	2023-05-17		

Bestand: F:\200205 Prinses Irenelaan Diemen\tekenwerk\Model\200205 BA.rvt



Hooyschuur
architecten & adviseurs

Maten in het werk te controleren


Onderdeel:	Impressie	Projectnummer:	200205
Schaal:		Tekeningnummer:	BA-00-75
Getekend:	bvv		
Datum:	2023-05-17		
Bestand:	F:\200205 Prinses Irenelaan Diemen\tekenwerk\Model\200205 BA.rvt		


Renvooi bouwkundig


Beton gewapend (ihwg)


Compriband


Dakbedekking

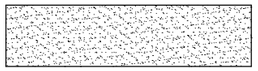
Dekvloer

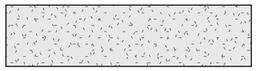

Gips (plaat)



Glas



Isolatie hard



Kalkzandsteen



Kit

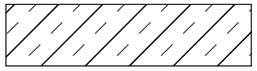

Kunststeen

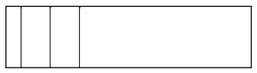

Lichte scheidingswand MS

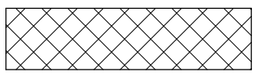

Loofhout

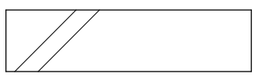

Metselwerk

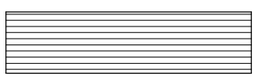
Multiplex

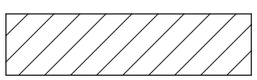
Naaldhout

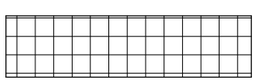
Raamdorpelsteen dakpan

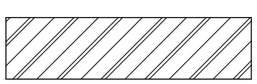
Staal

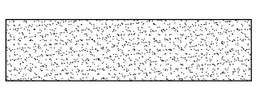
Stucwerk

Renvooi brandweer

Voor de te noemen normen geldt; dat de laatste versie inclusief wijzigingsbladen van toepassing zijn!

Het gebouw omvat de volgende gebruiksfunctie(s):
Woonfunctie

Indien woonfunctie hierboven is aangegeven, welk type is dan van toepassing?
b. Andere woonfunctie

Het gebouw bestaat uit 1 brandcompartiment van 77 m2

30 — 30 minuten weerstand tegen branddoorslag en brandoverslag (WBDBO), conform de NEN 6068/C1:2011 of NEN-EN 13501-2.

60 — 60 minuten weerstand tegen branddoorslag en brandoverslag (WBDBO), conform de NEN 6068/C1:2011 of NEN-EN 13501-2.

De bouwconstructie bezit een brandwerendheid tot bezwijken van 60 minuten conform artikel 2.9, 2.10 en 2.11 van het bouwbesluit.

De constructie welke van invloed kunnen zijn op de brandwerende scheidingen bezitten een brandwerendheid die tenminste voldoet aan de eis die gesteld is aan des betreffende bijbehoren brandwerende scheidingen

De geëiste brandwerendheid van wanden, kolommen, balken ramen, deuren etc. is/wordt aangetoond door middel van een geldig rapport,welke is opgesteld door een instelling welke is aangewezen door de raad van accreditatie (RVA).

De isolatiematerialen van het dak en gevel is van een onbrandbare kwaliteit. Conform NEN 6064 of NEN-EN 13501-1.

Een zijde van een constructieonderdeel die grenst aan de buitenlucht, van een bouwwerk waarvan een voor personen bestemde vloer ten minste 5 m boven het meetniveau ligt, voldoet vanaf het aansluitende terrein tot een hoogte van ten minste 2,5 m aan brandklasse B, bepaald volgens NEN-EN 13501-1.

In het pand zijn de volgende installaties aangebracht:

RM — Niet-ioniserende rookmelder(s), aan elkaar gekoppeld, op lichtnet aangesloten, uitgevoerd conform de NEN 2555.

Ten behoeve van de luchtbehandeling- en ventilatie-installatie geeft hoofdstuk 13 van het boekwerk "Brandbeveiligingsinstallaties", van de Nederlandse Vereniging voor Brandweerzorg en Rampenbestrijding (NVBR) voldoende handvatten om aan de gestelde eis(en) te voldoen.

Indien de ruimte(n) anders worden ingedeeld dan op de bouwvergunningstekening(en) nu is aangegeven, dienen er vooraf zo spoedig mogelijk tekeningen ter goedkeuring te worden voorgelegd.

Nibe retour ventilatie warmtepomp en airco t.b.v. de koeling.

Zonnepanelen 12 st, 330W/p

Hooyschuur
architecten & adviseurs


Maten in het werk te controleren

Onderdeel:	Renvooi	Projectnummer:	200205
Schaal:	As indicated	Tekeningnummer:	BA-00-76
Getekend:	bvv		
Datum:	2023-05-17		


Bestand: F:\200205 Prinses Irenelaan Diemen\tekenwerk\Model\200205 BA.rvt



Begane grond

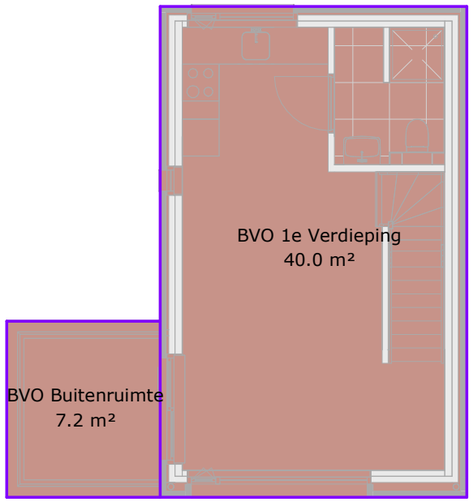


1e Verdieping

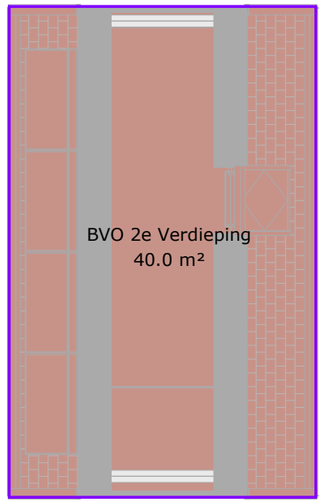


2e Verdieping


Omschrijving	Oppervlakte
BVO bgg	47.2 m²
BVO 1e Verdieping	40.0 m²
BVO Buitenruimte	7.2 m²
BVO 2e Verdieping	40.0 m²
Totaal BVO	134.4 m²

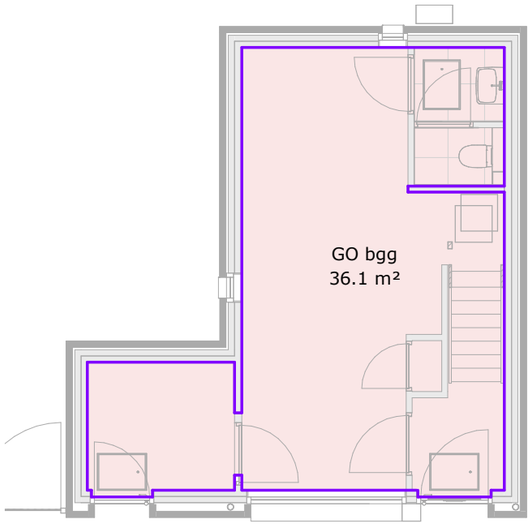

Begane grond

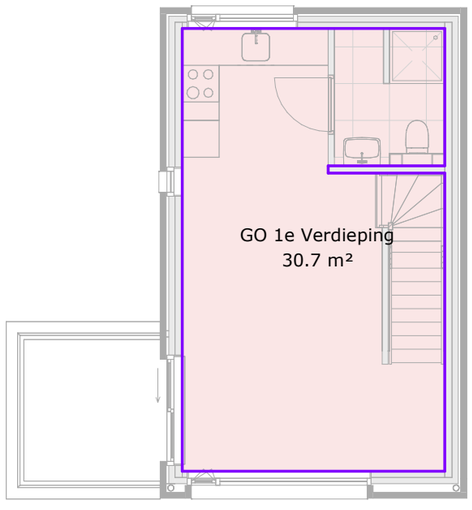

1e Verdieping

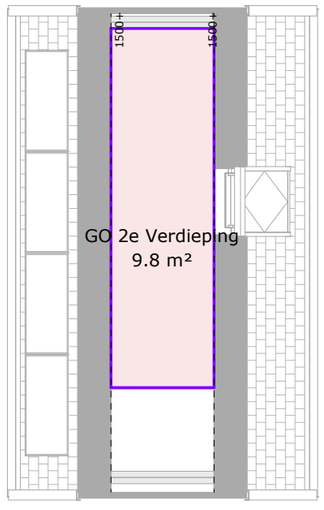

2e Verdieping


Omschijving	Oppervlakte
GO bgg	36.1 m²
GO 1e Verdieping	30.7 m²
GO 2e Verdieping	9.8 m²
Totaal GO	76.6 m²

Hooyschuur
architecten & adviseurs


Maten in het werk te controleren

Onderdeel:	Oppervlakten	Projectnummer:	200205
Schaal:	1 : 100	Tekeningnummer:	BA-00-77
Getekend:	bvv		
Datum:	2023-05-17		


Bestand: F:\200205 Prinses Irenelaan Diemen\tekenwerk\Model\200205 BA.rvt

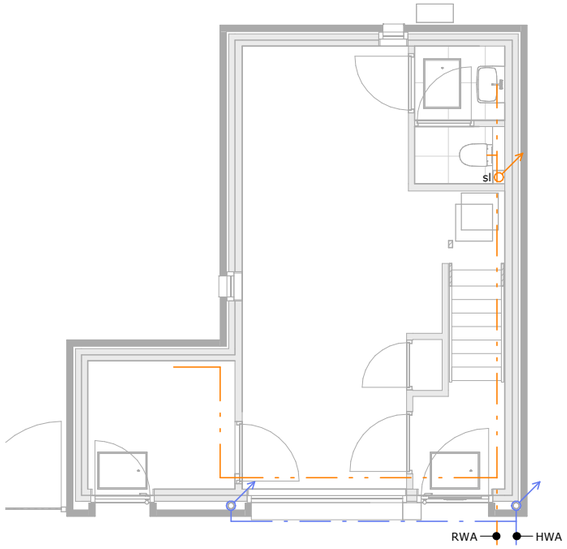

Begane grond

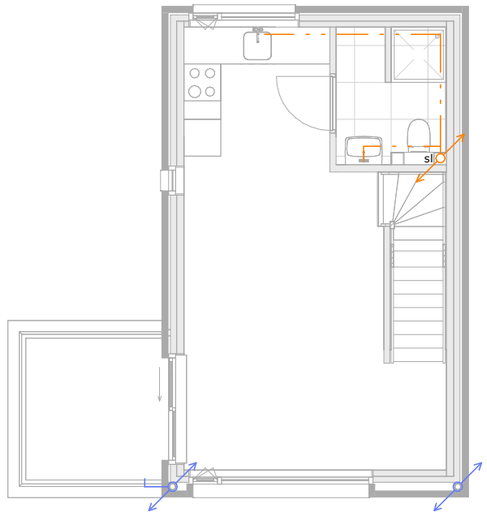

1e Verdieping

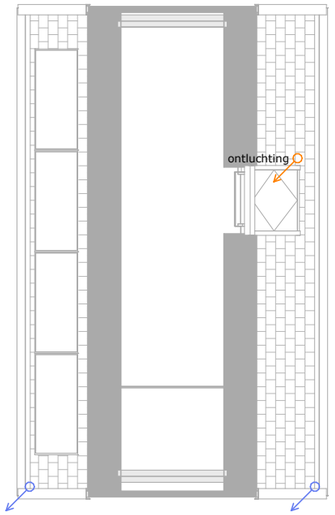

2e Verdieping

Hemelwaterafvoer HWA

Rioolwaterafvoer RWA

Hooyschuur
architecten & adviseurs

Maten in het werk te controleren

Onderdeel:	HWA en Riool	Projectnummer:	200205
Schaal:	1 : 100	Tekeningnummer:	BA-00-78
Getekend:	bvv		
Datum:	2023-05-17		

Bestand: F:\200205 Prinses Irenelaan Diemen\tekenwerk\Model\200205 BA.rvt