





Schakelstuk en GAMMA

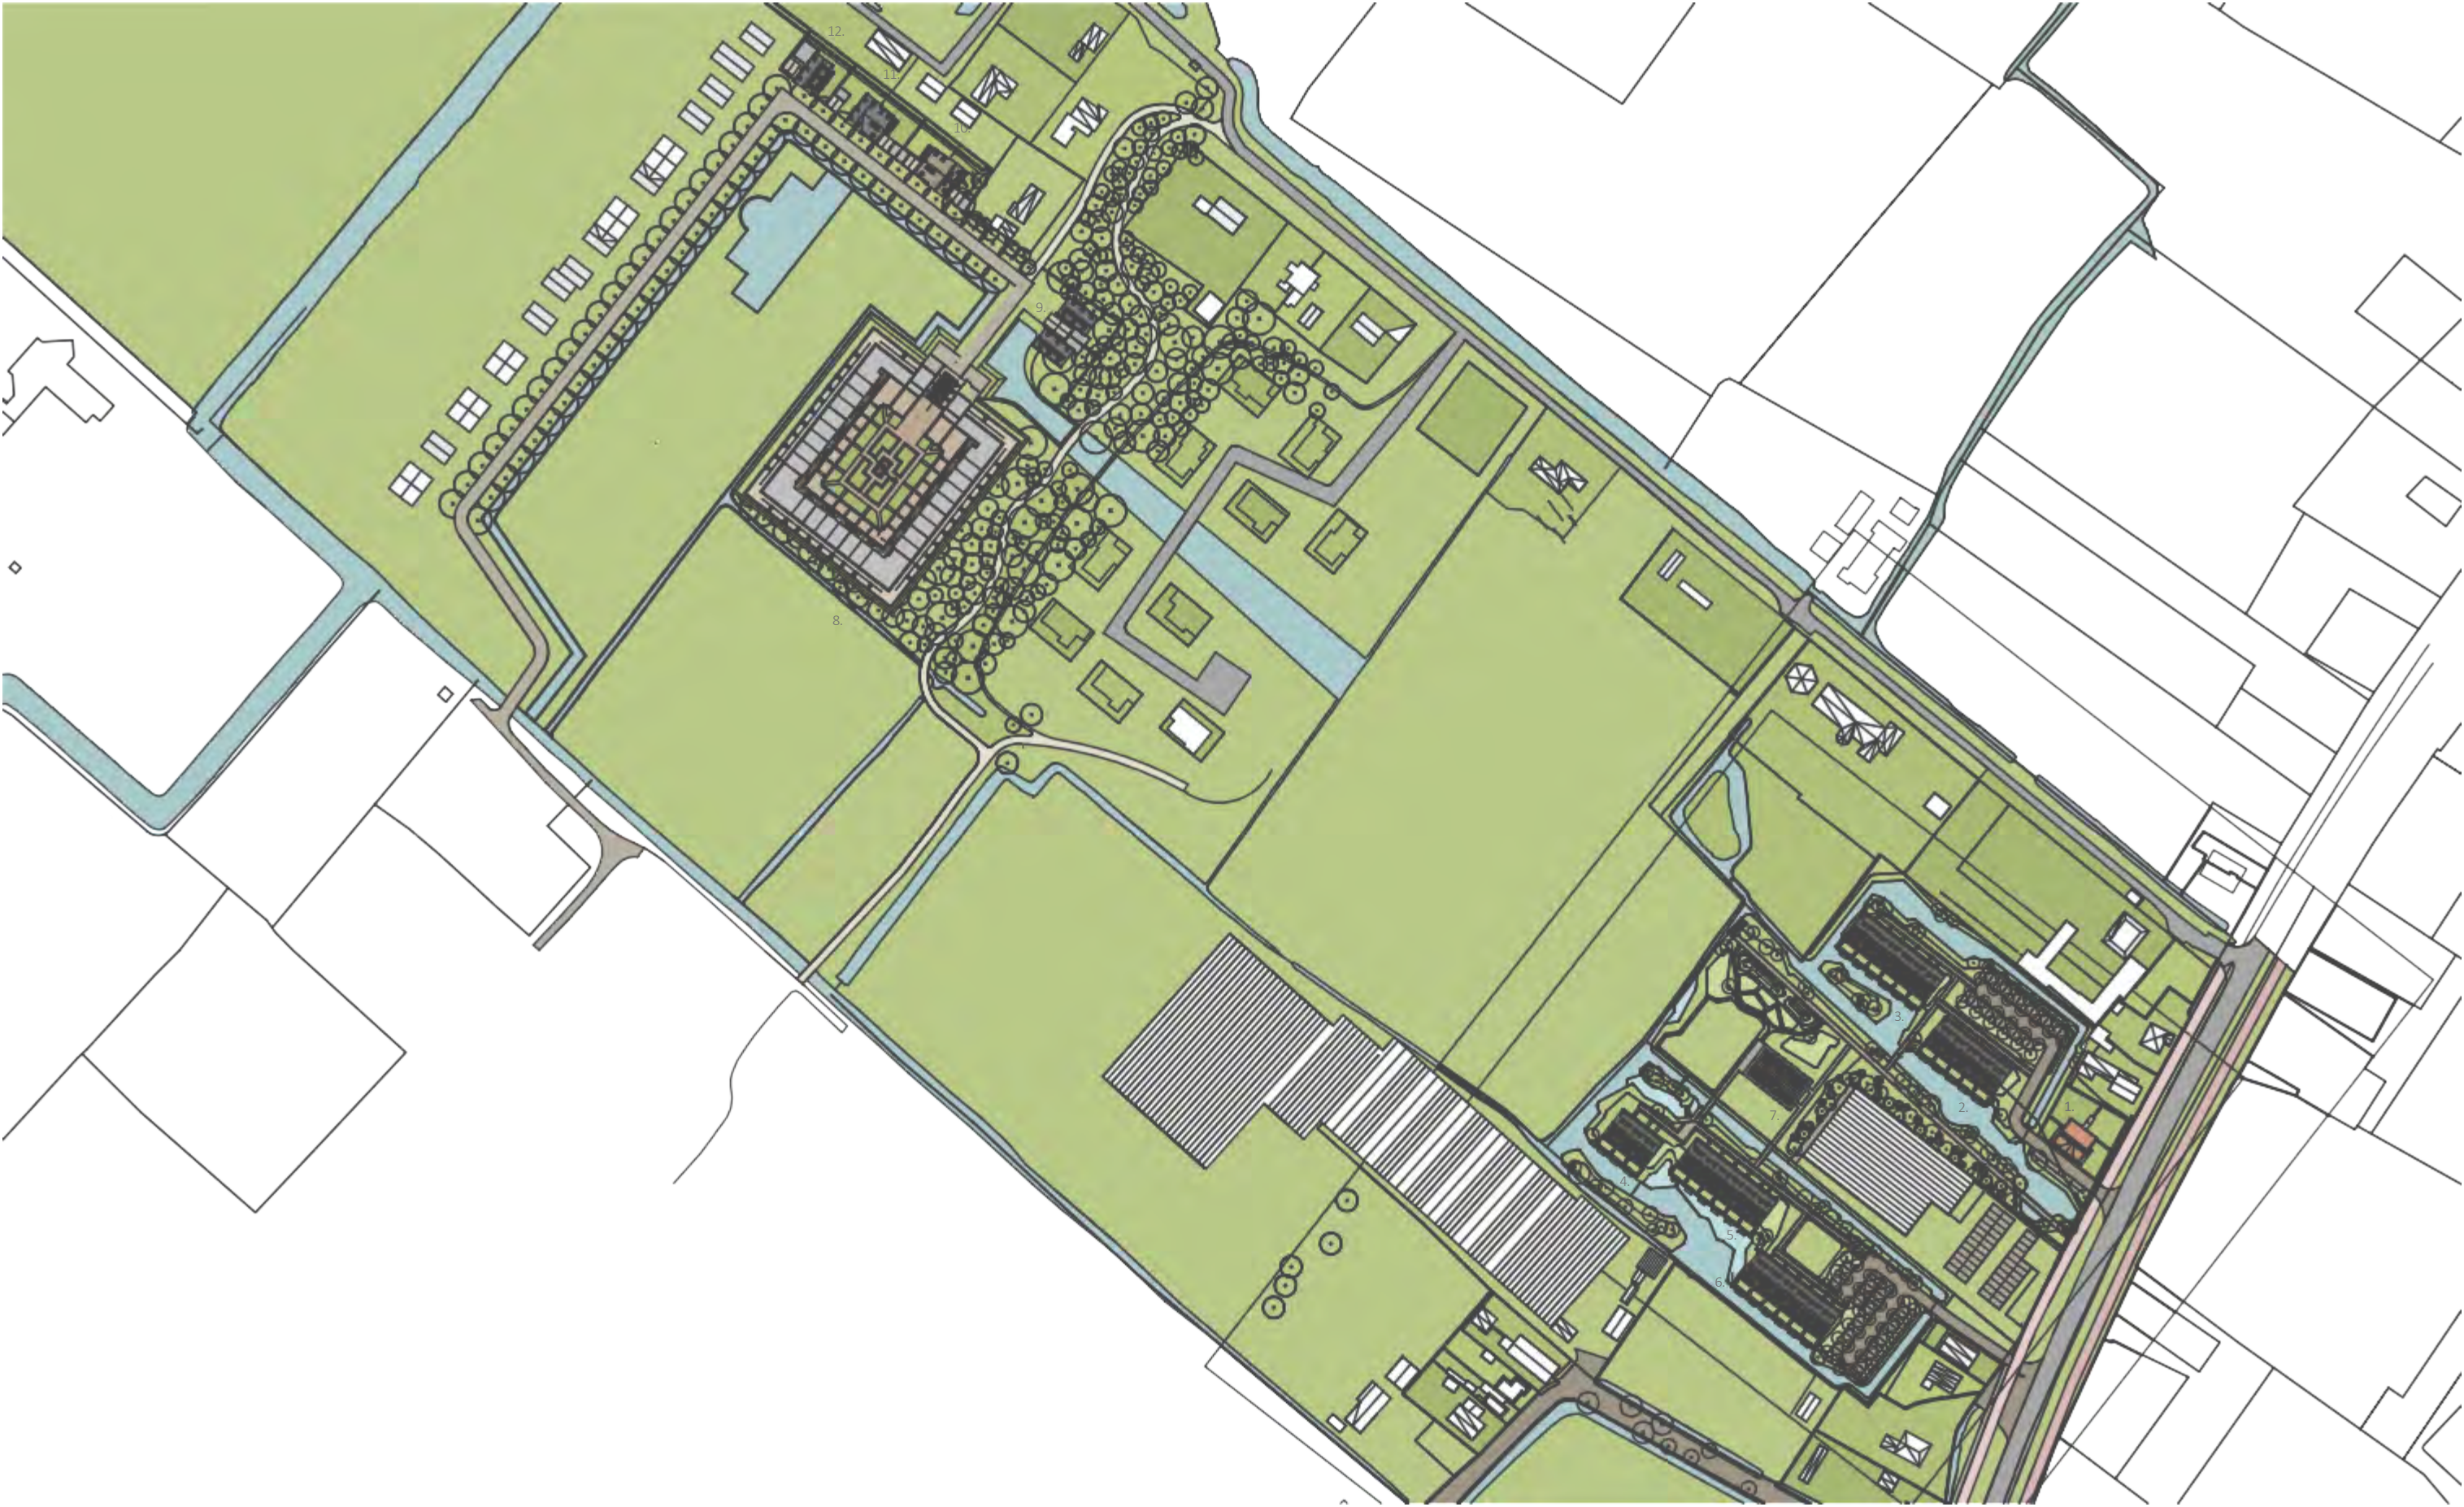


VERVOLGSTUDIE AAN DE WEI | HET LINT EN DE ACHTERTERREINEN + INSTEKERS

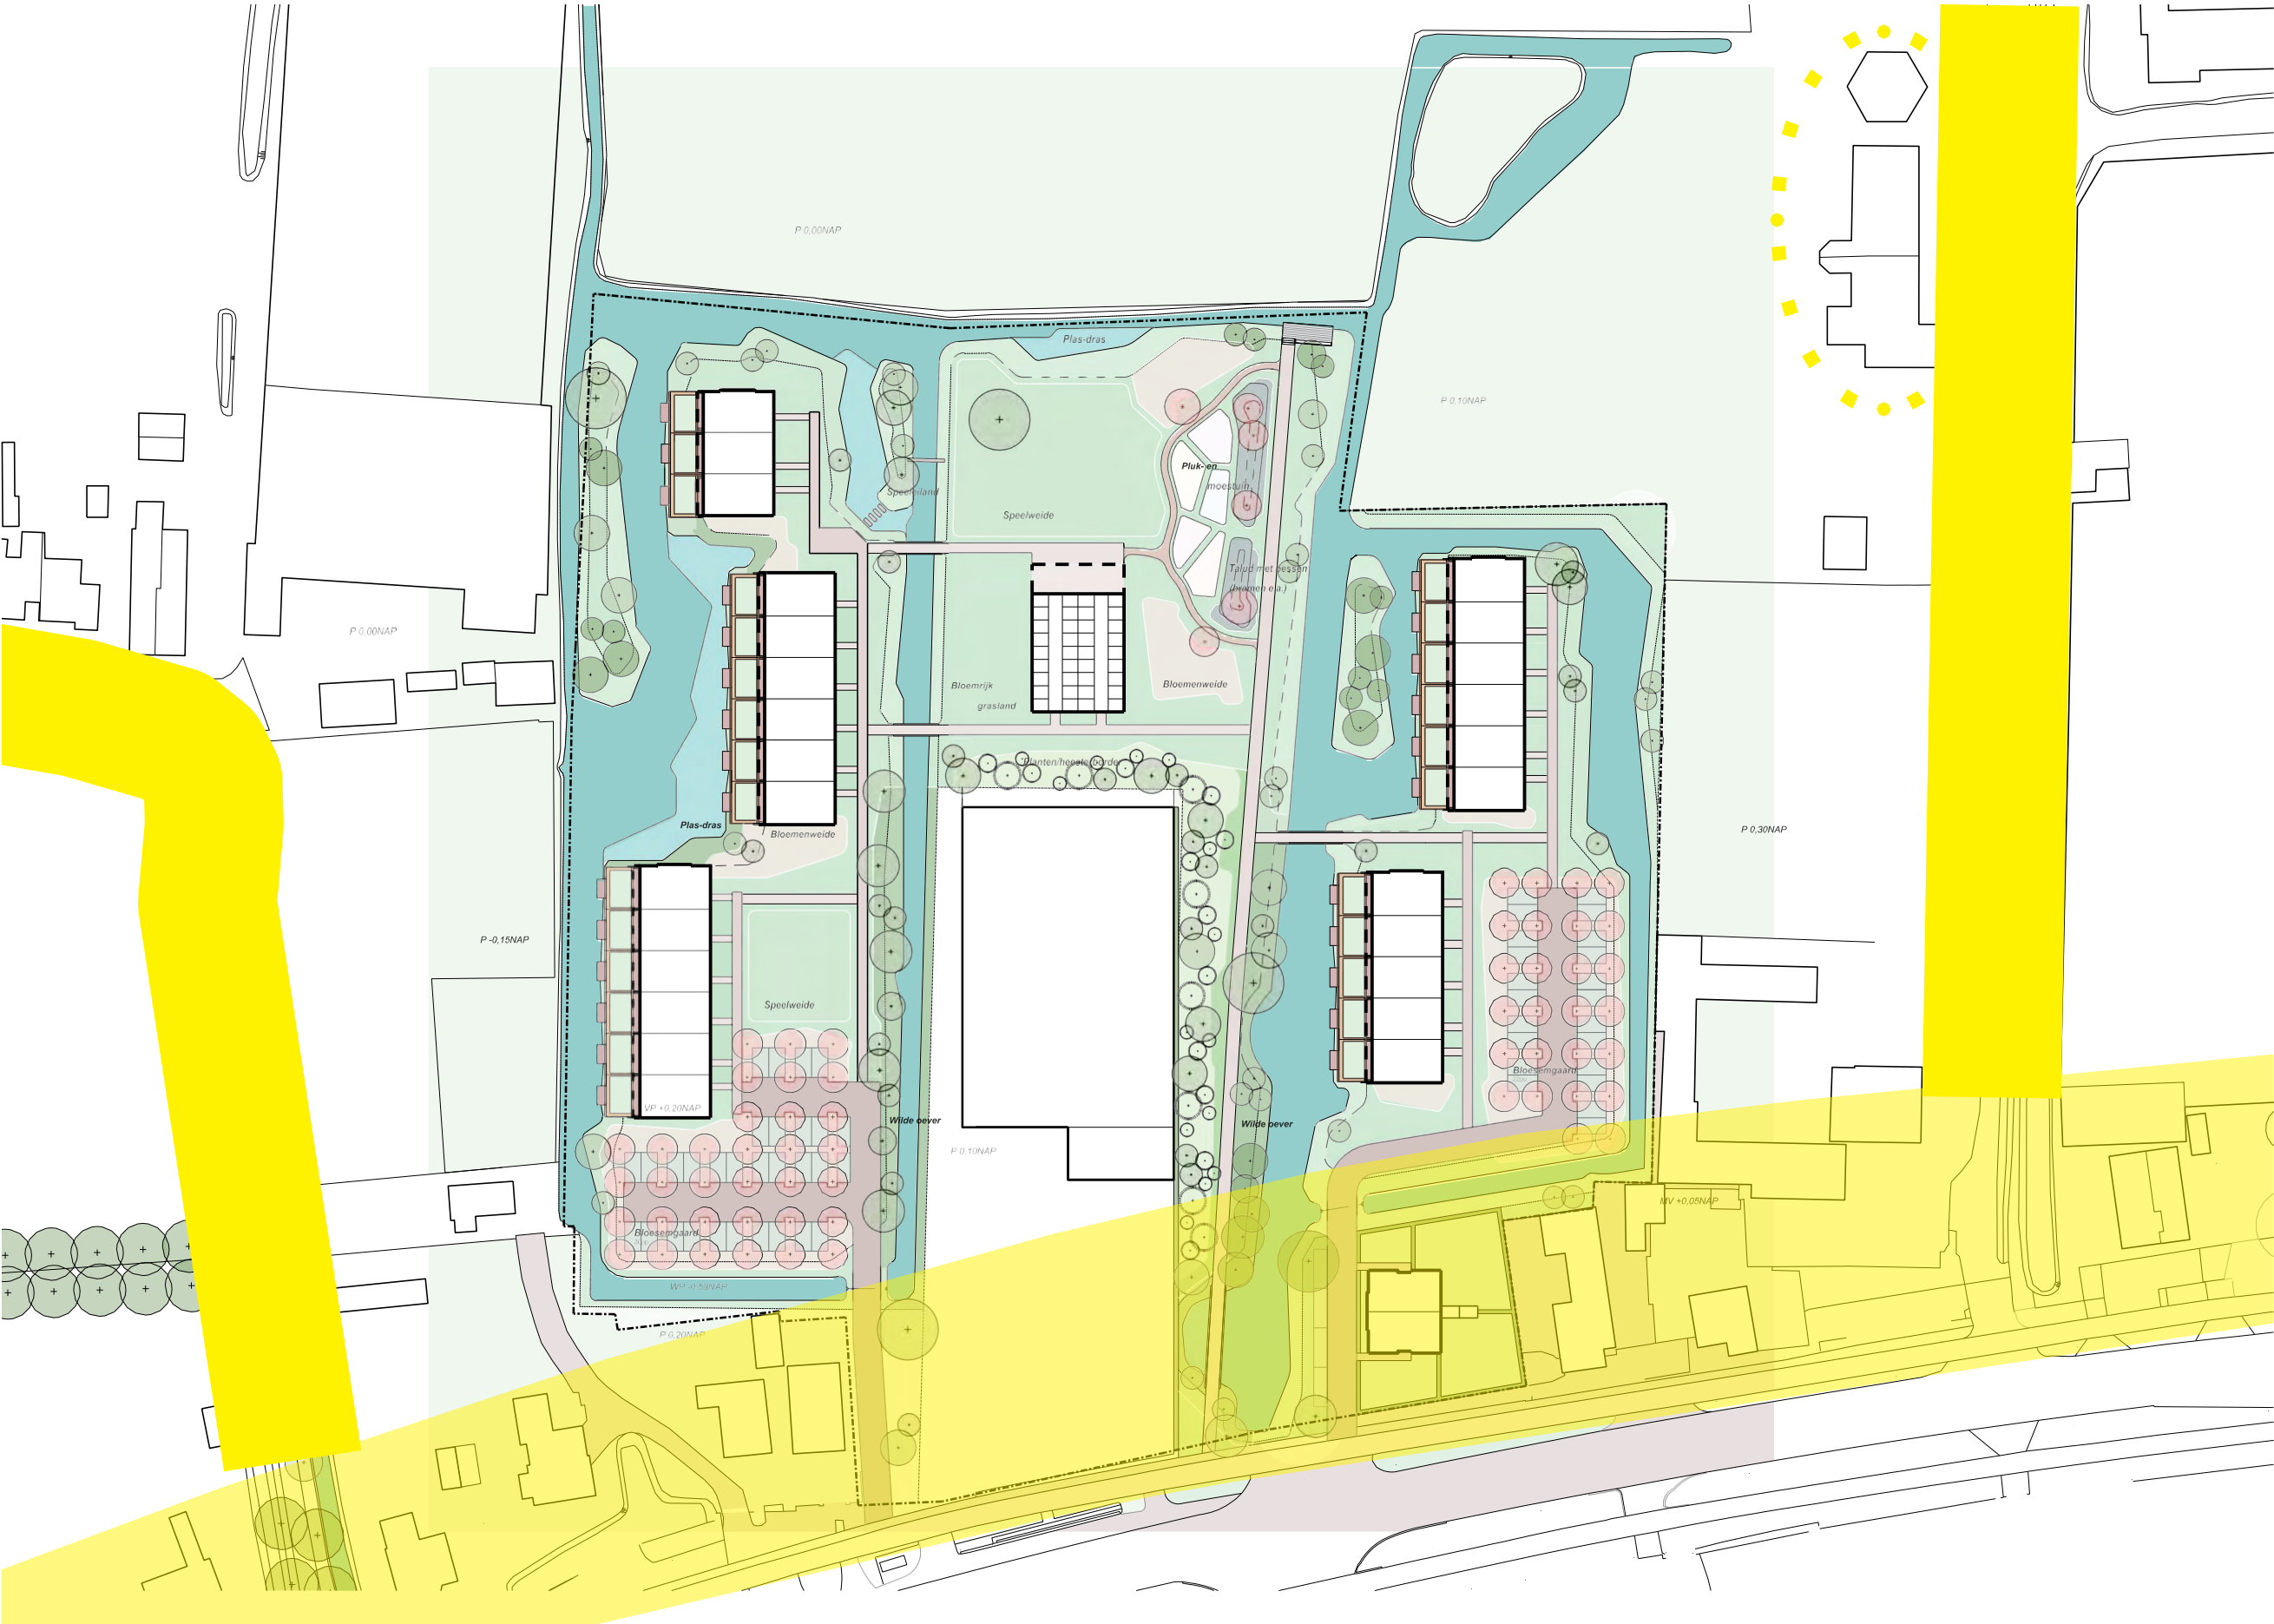

Schaal 1:1000





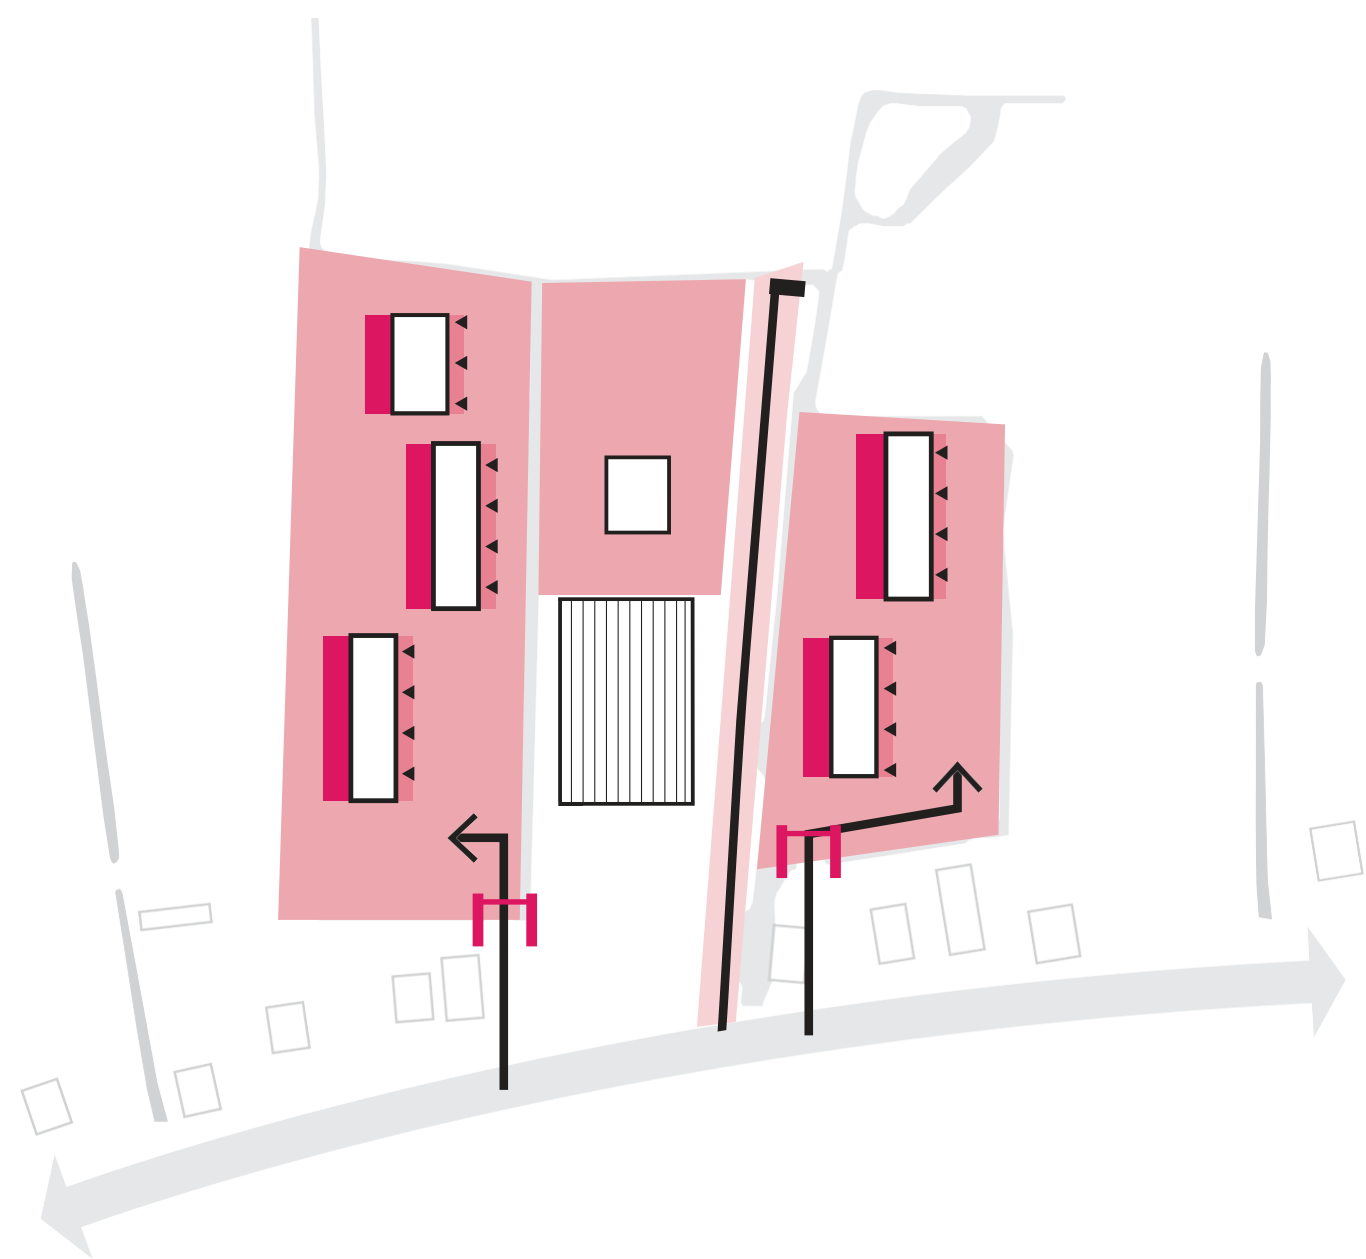




COLLECTIEF LANDSCHAP MET LUXE WONINGEN

VERVOLGSTUDIE AAN DE WEI | DOORSNEDES PARKEREN IN DE BOOMGAARD

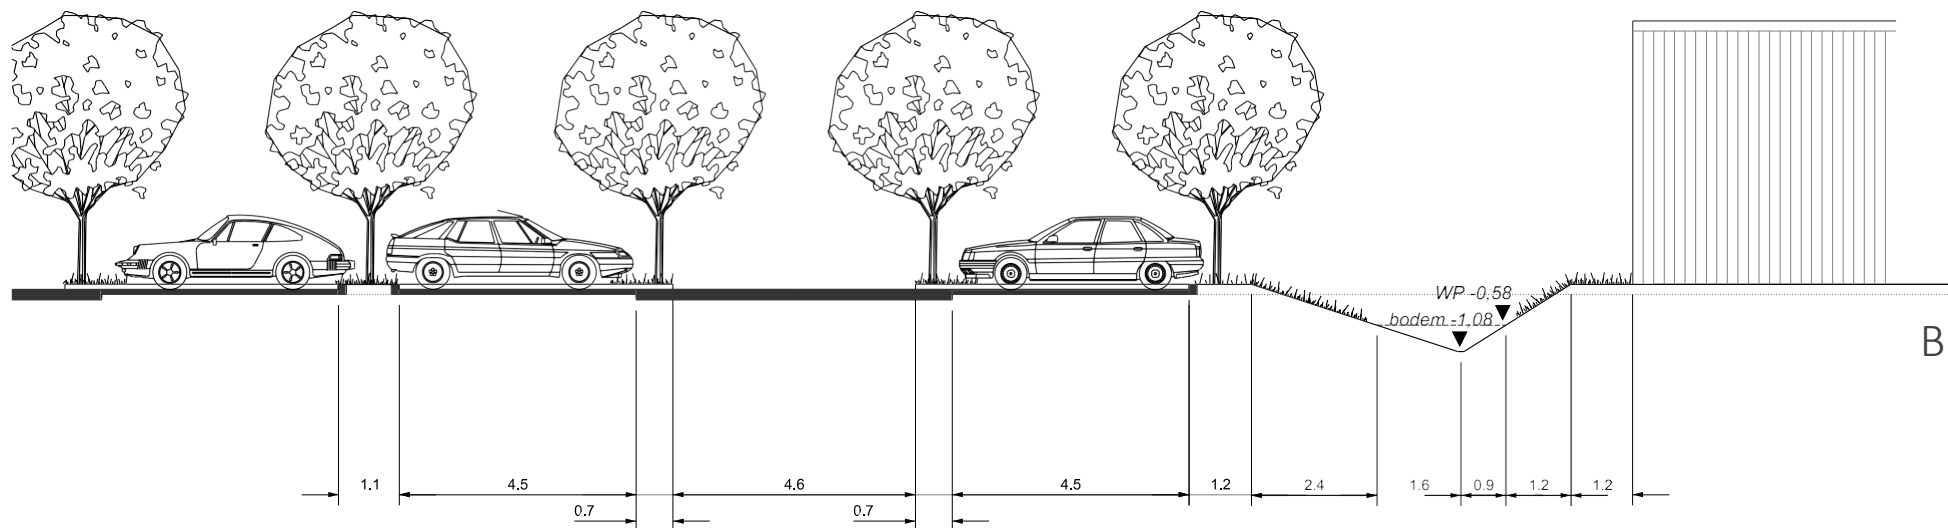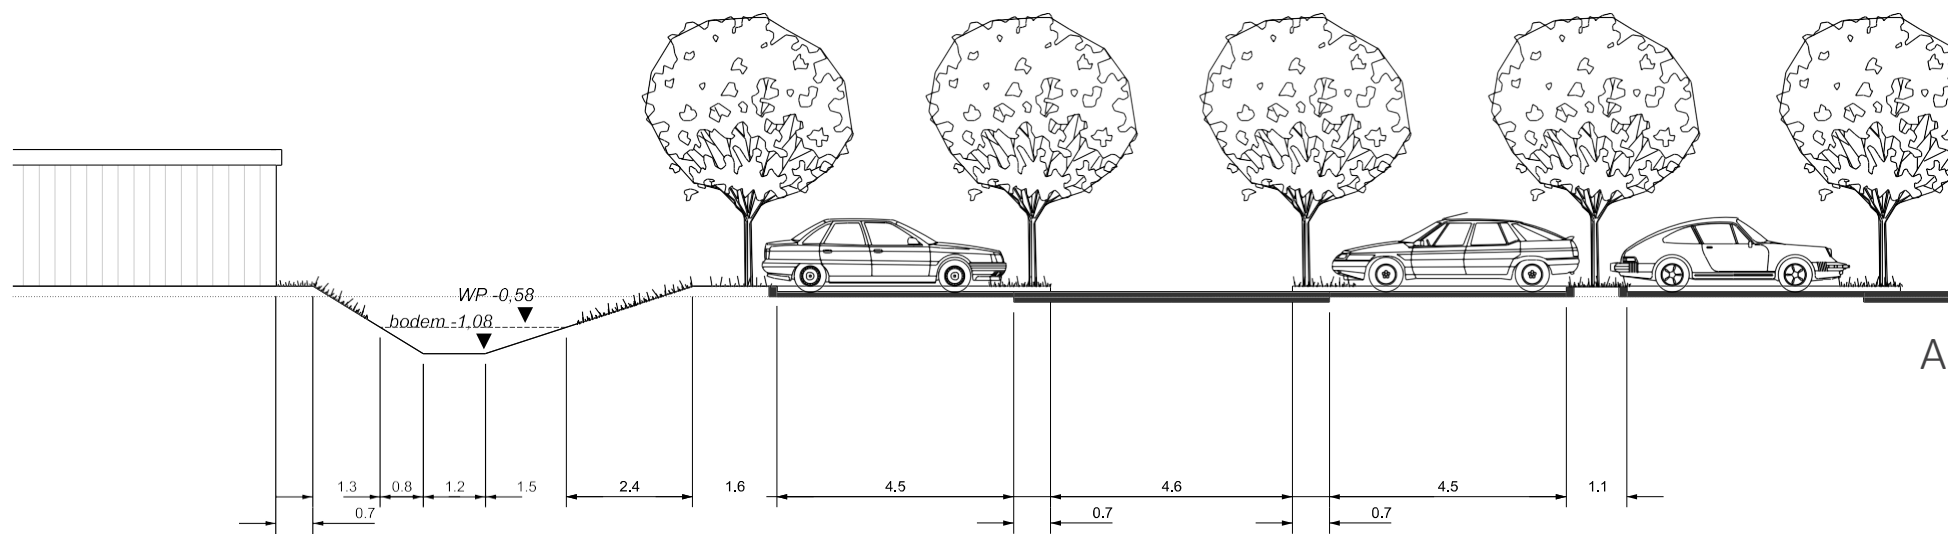

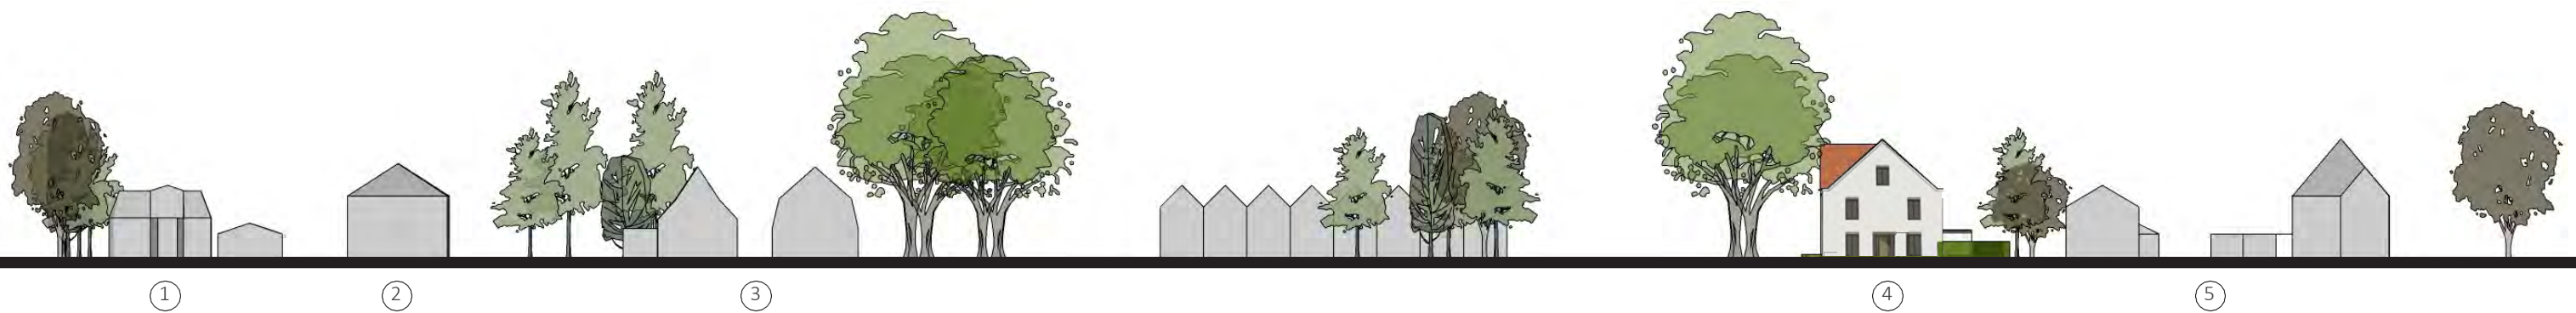

①



②



③



④



⑤

INDIVIDUELE WONING PAST IN DE KORREL VAN DE VEURSESTRAATWEG
WAT BETREFT MAAT, SCHAAL, MATERIALISERING





TOEGANGSHEK VEURSESTRAATWEG 350, 352 EN 354.








WONINGEN IN HET LANDSCHAP




Noorthey

Opspannen van gebouw en binnentuin in een formele compositie

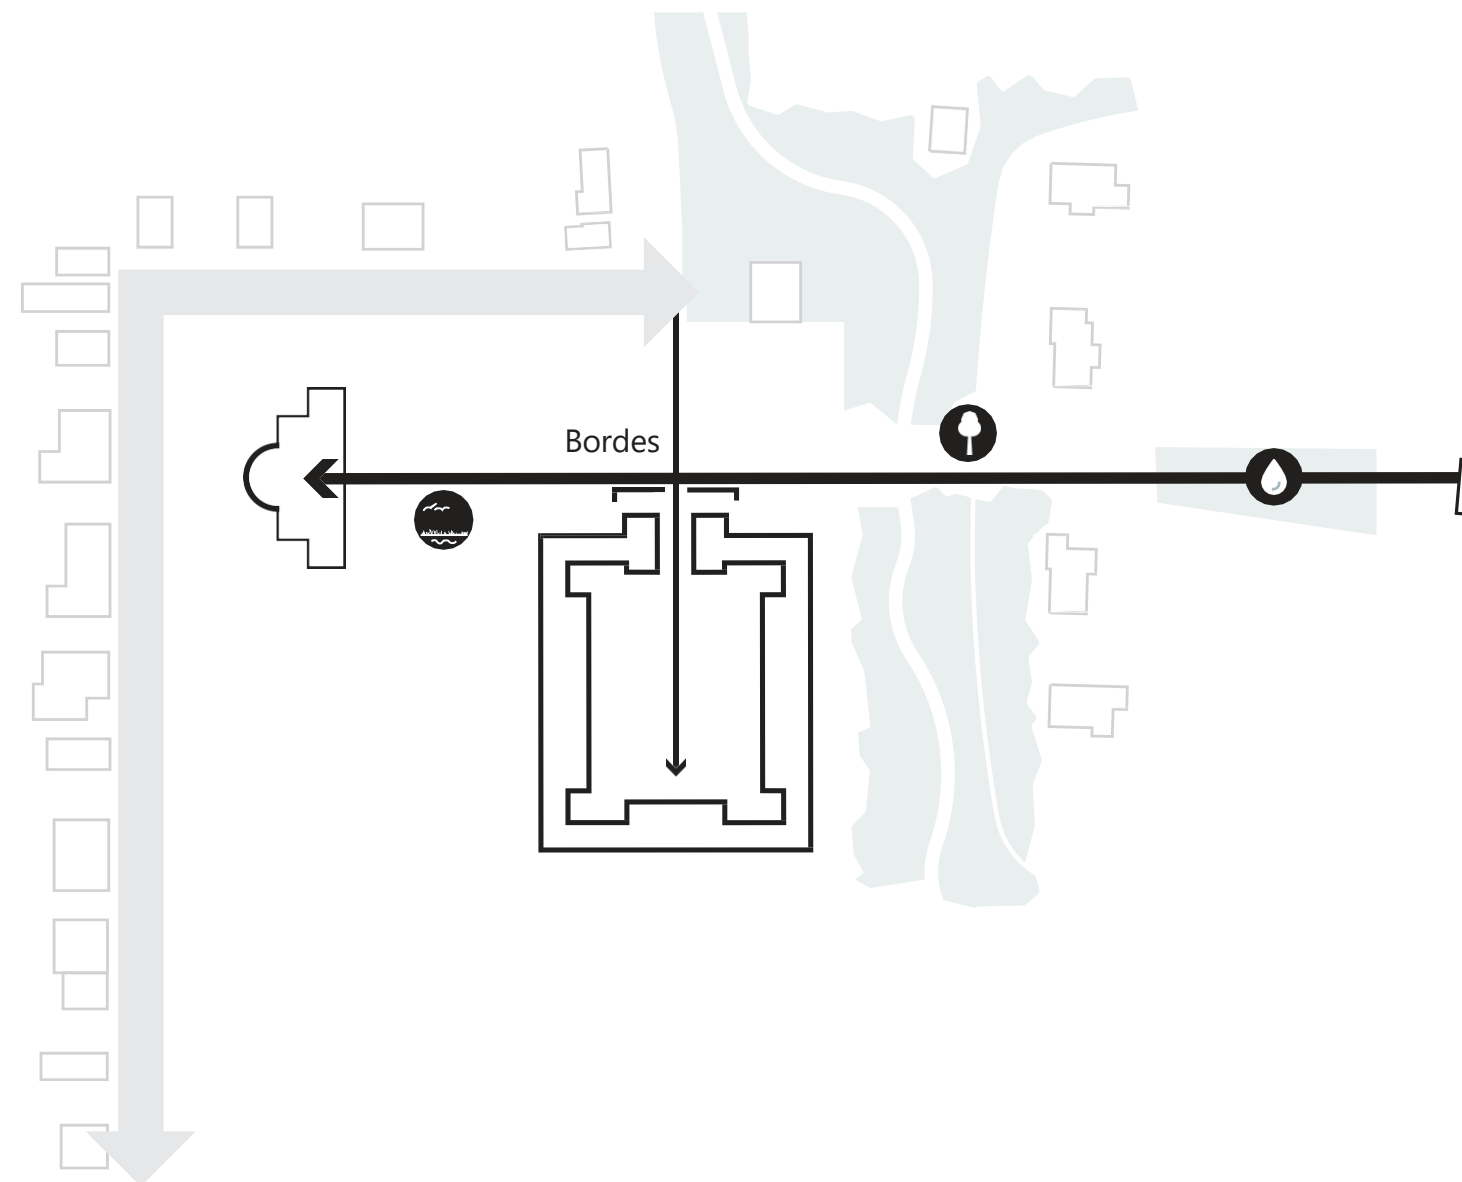

Buitenruimte in contrast met het carré

- Binnenzijde : Informele hof tuin met rijke beplanting
- Buitenzijde : Natuurlijke weide met formele tuinrand

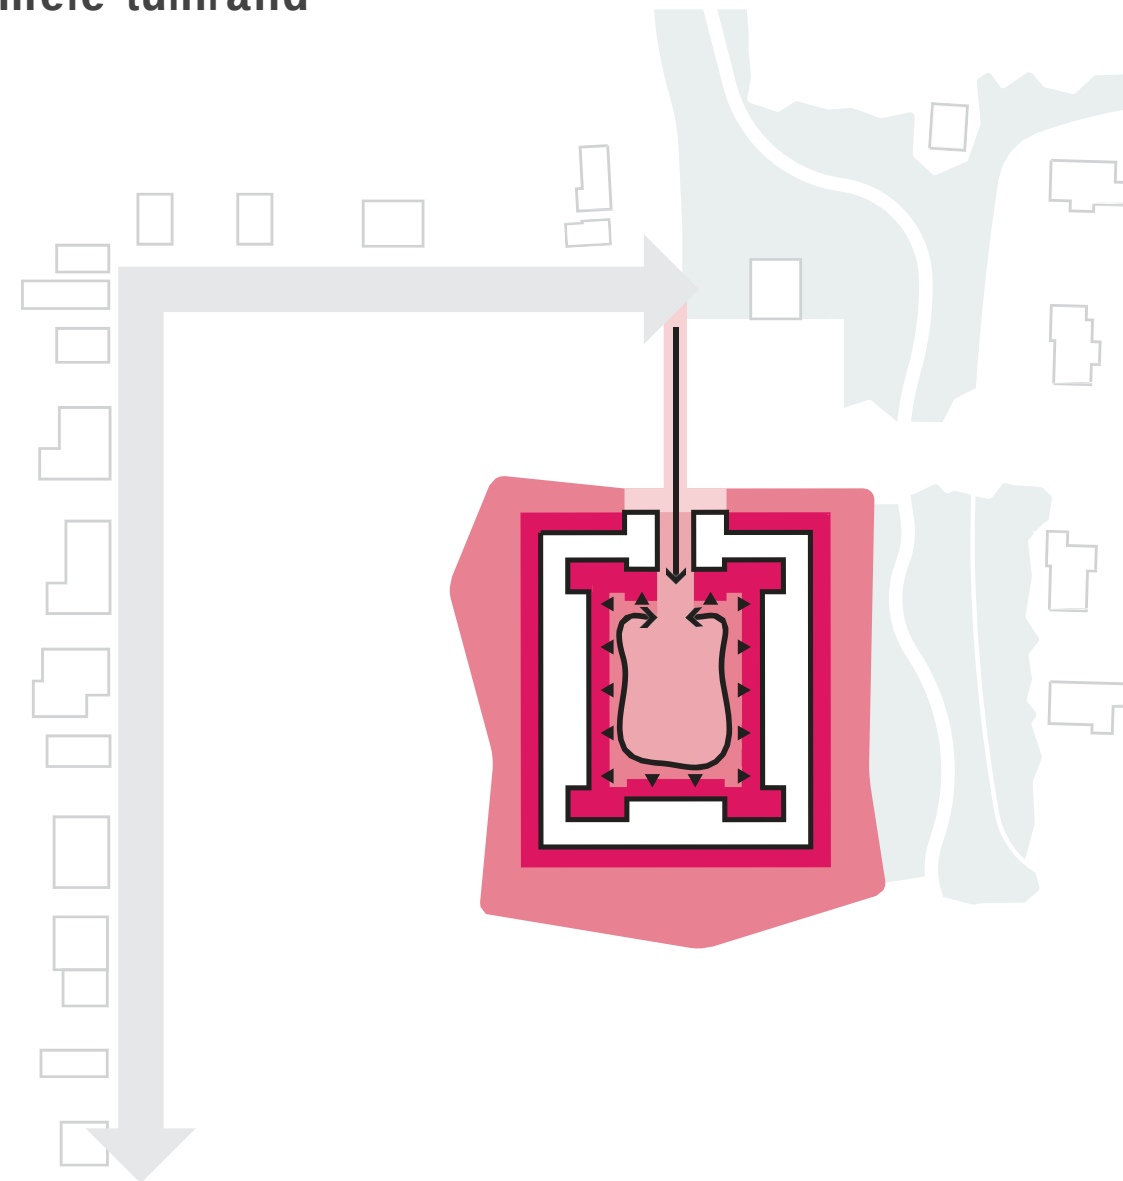

Openbaar ↔ Privé












VISIE NOORTHEY - TOEGANG VIA HET NIEUWE LINT

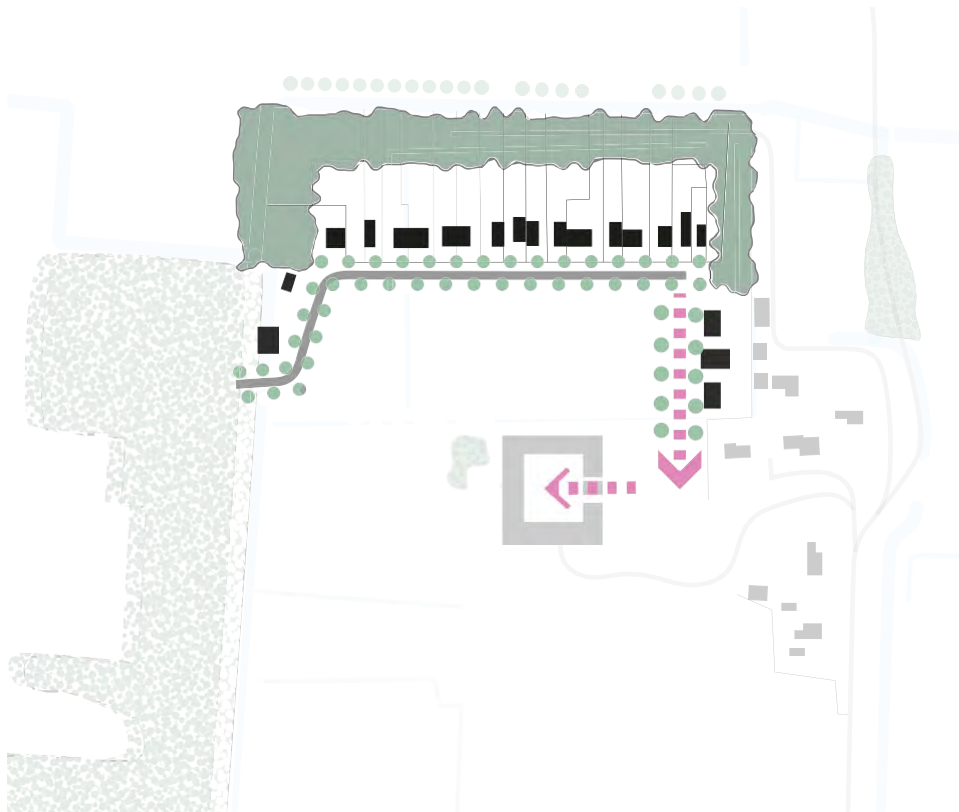

CONTINUEREN LINT

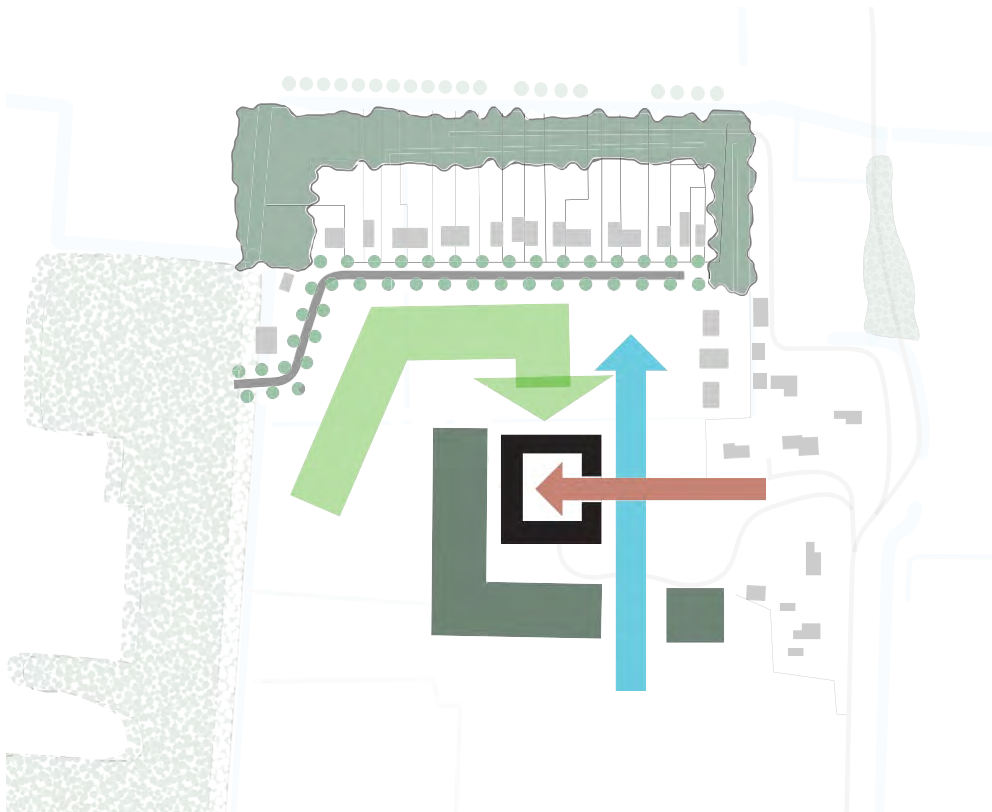


HOOFDGEBOUW ALS LANDSCHAPPELIJKE SCHAKEL

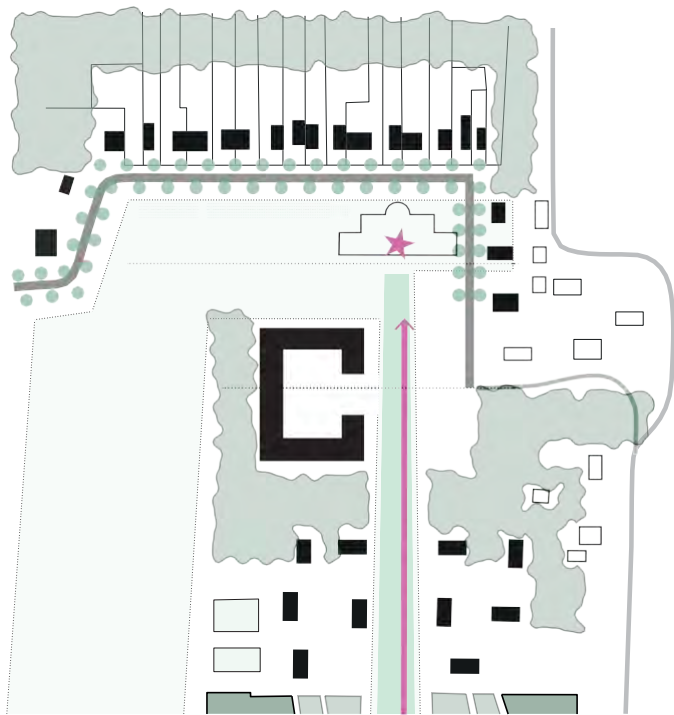


VISIEBENADERING AAN DE WEI




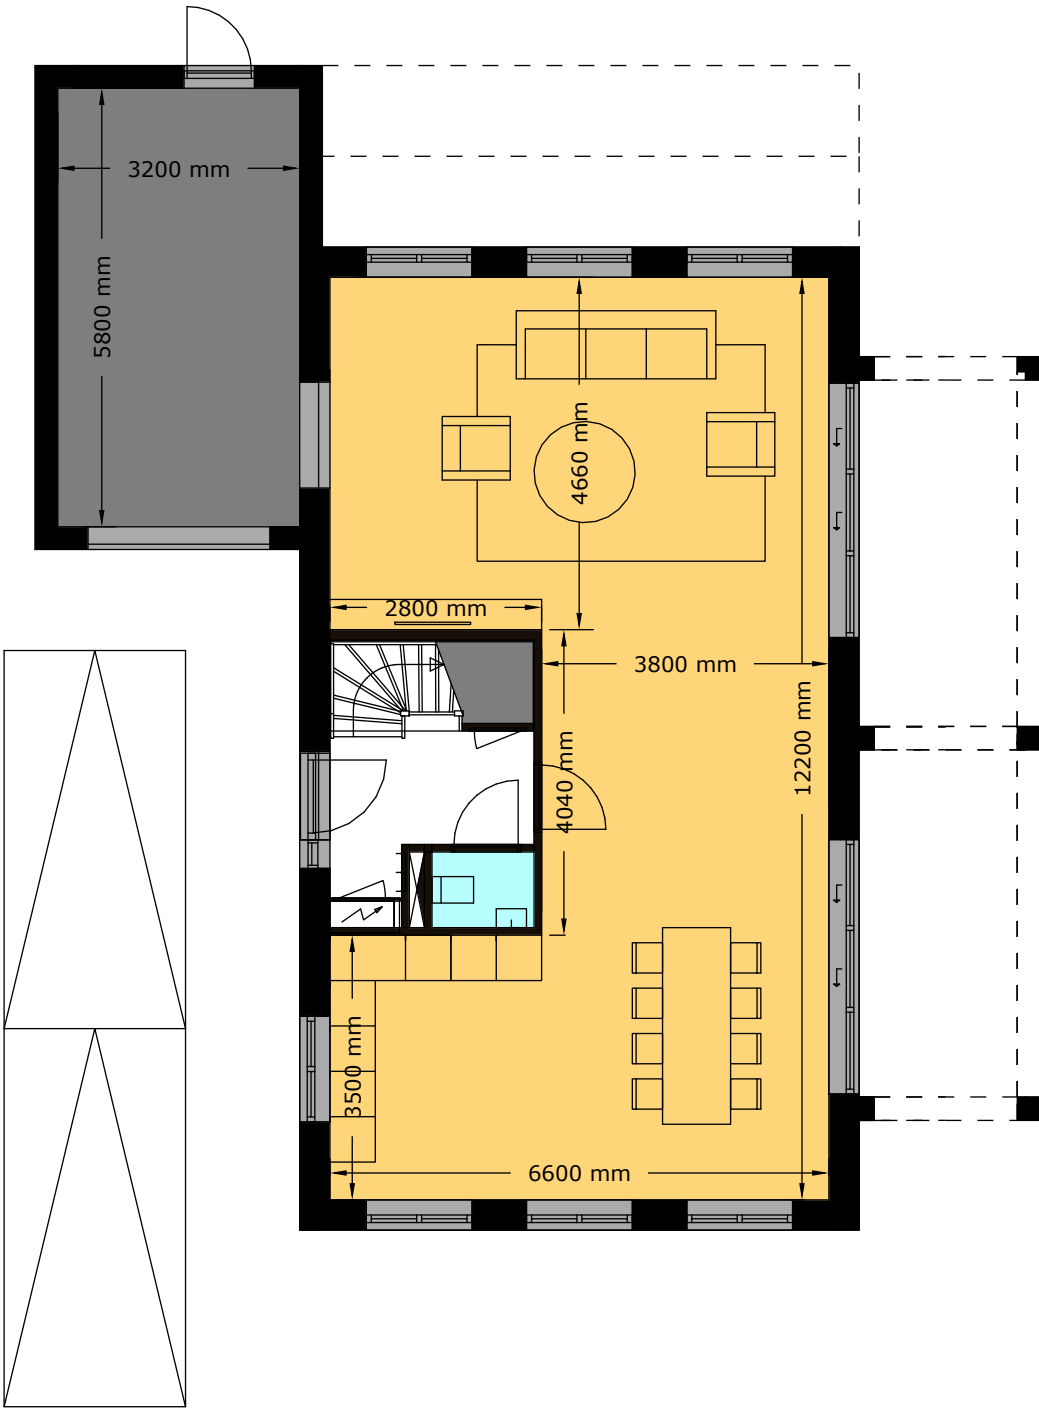

BEGANE GROND

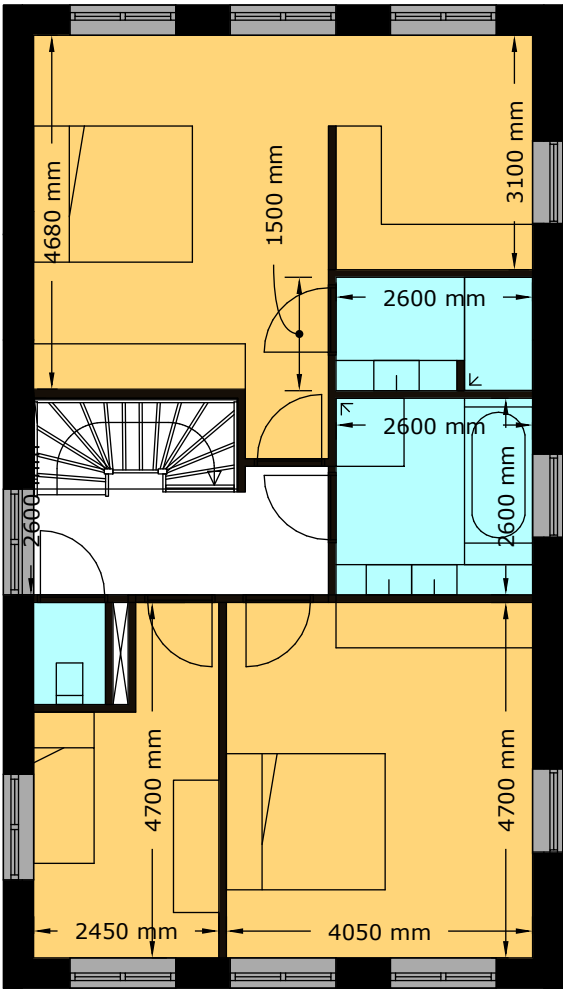


EERSTE VERDIEPING

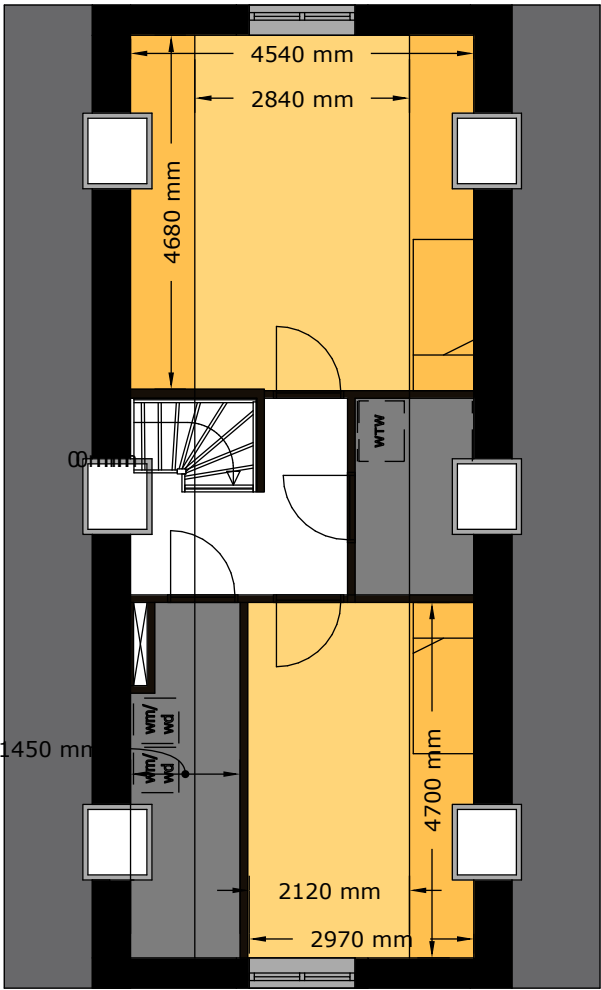


TWEDE VERDIEPING


gelijke plattegrond,
gevelopeningen gewijzigd
i.v.m. gedraaide positie

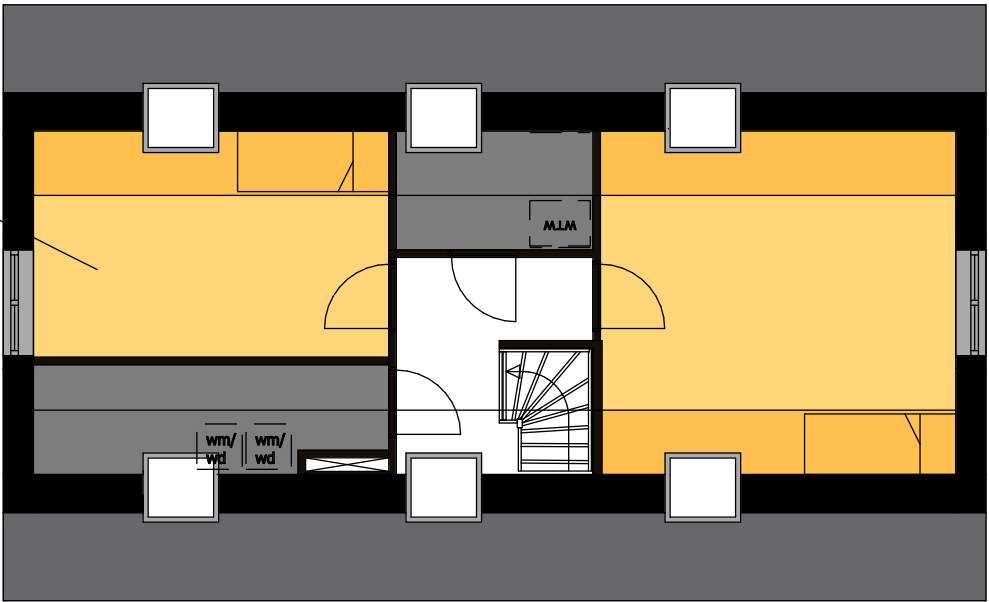

TWEEDE VERDIEPING

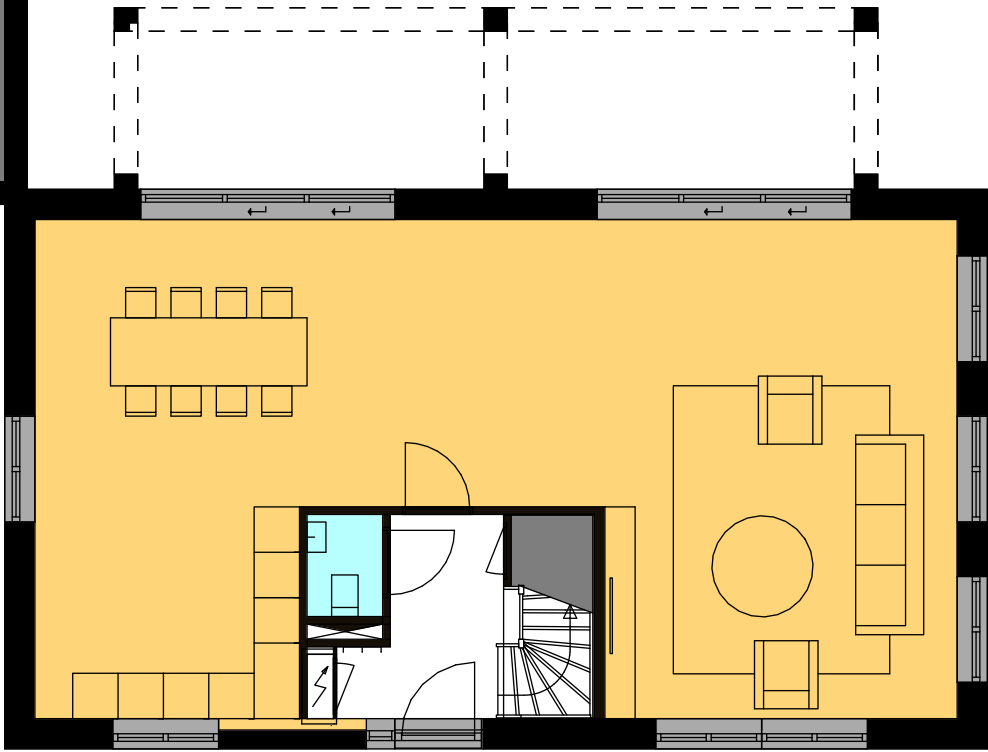

BEGANE GROND

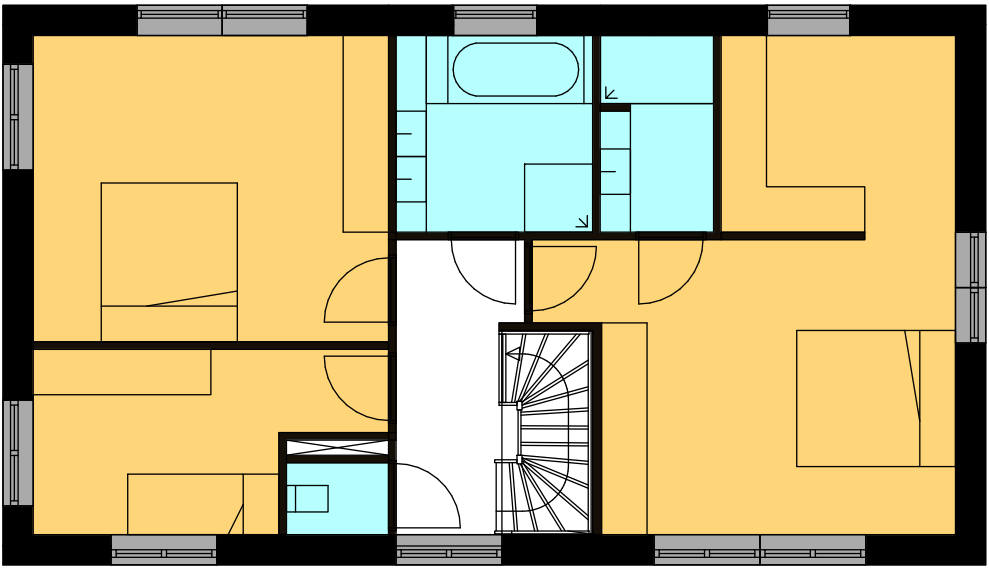

EERSTE VERDIEPING



