



VOORGEVEL - SCHAAAL 1:100




Achtergevel - Schaal 1:100

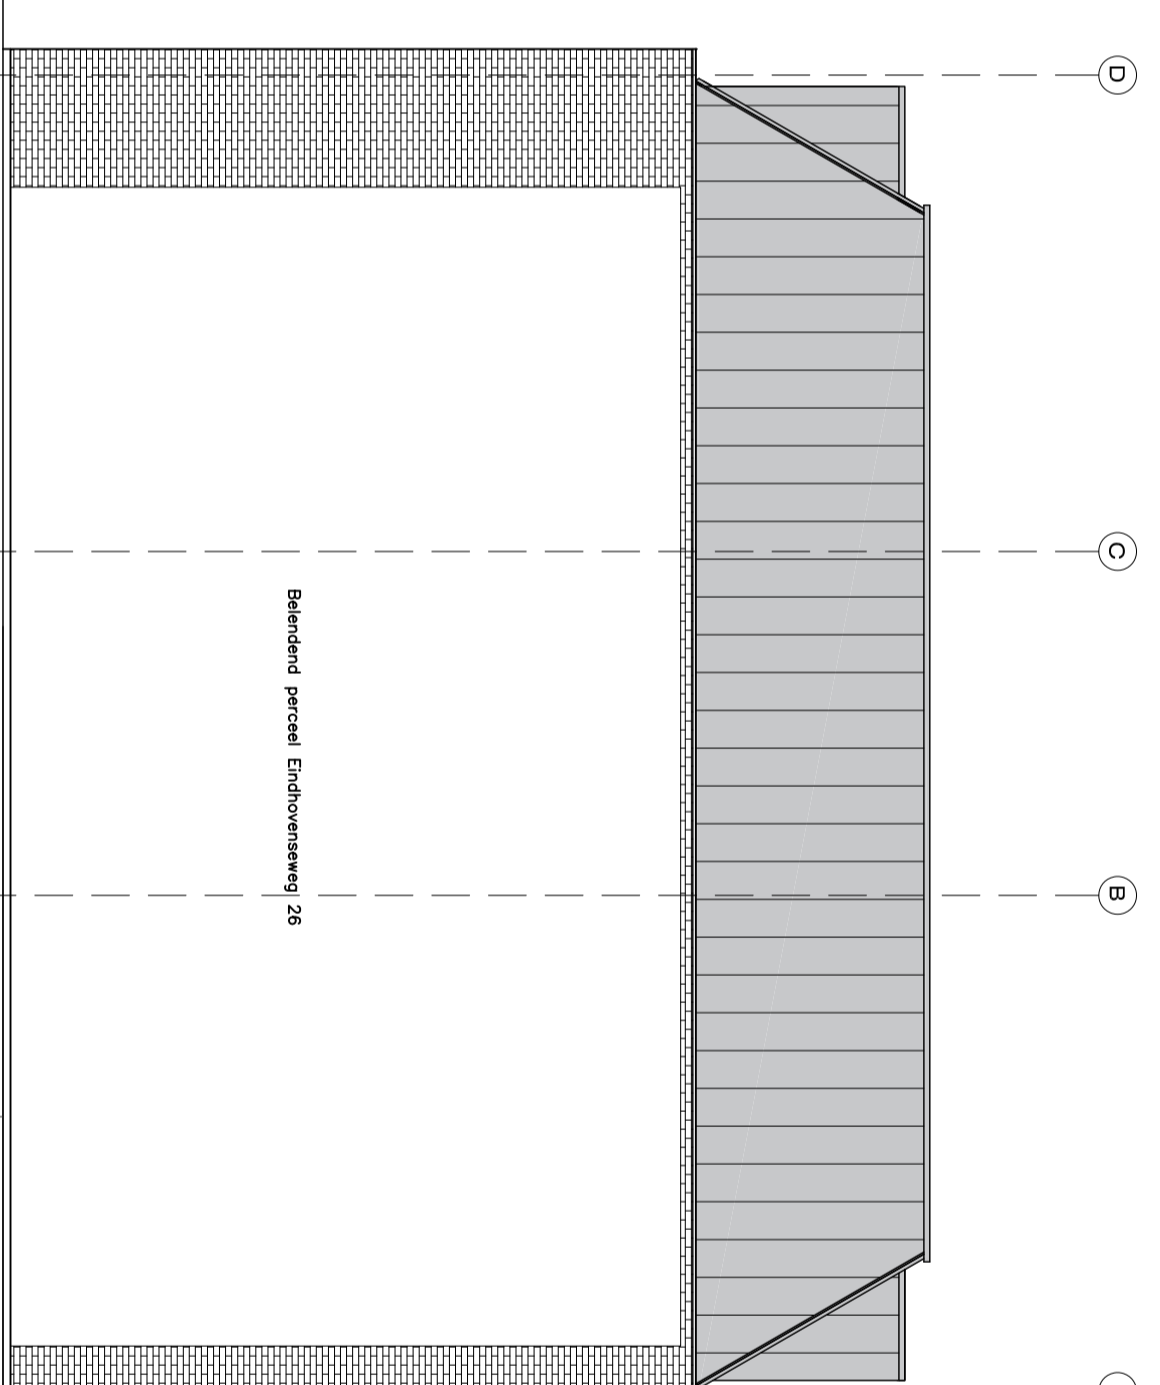


Zuigevel links - Schaal 1:100

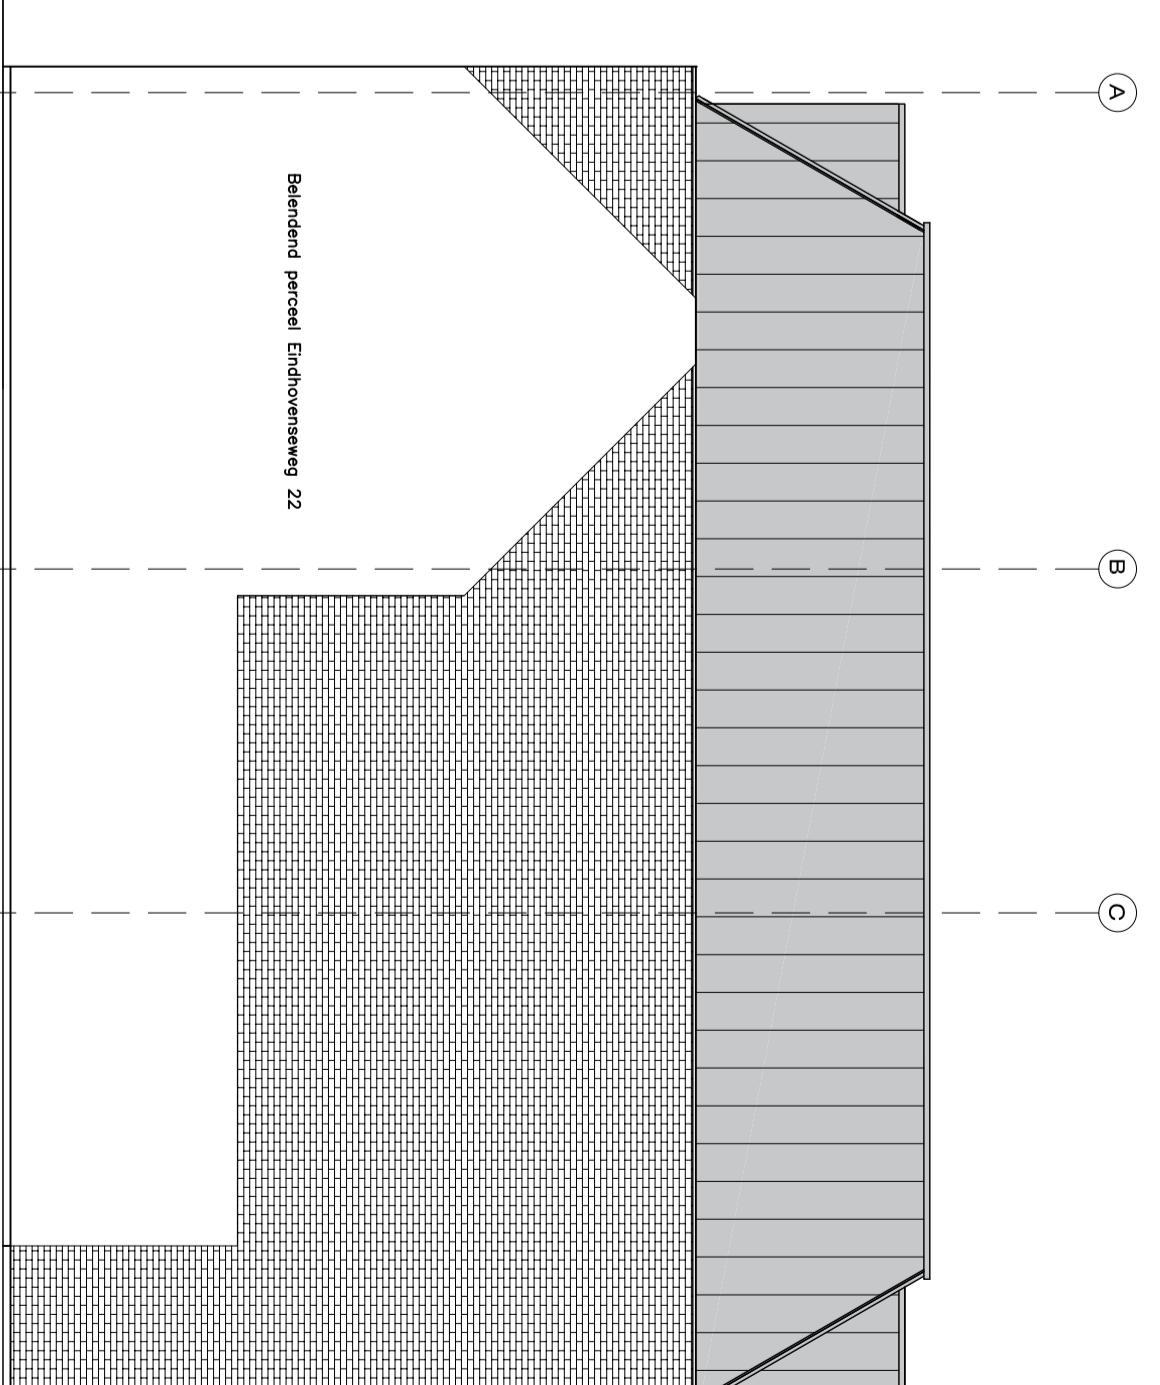


Zuigevel rechts - Schaal 1:100

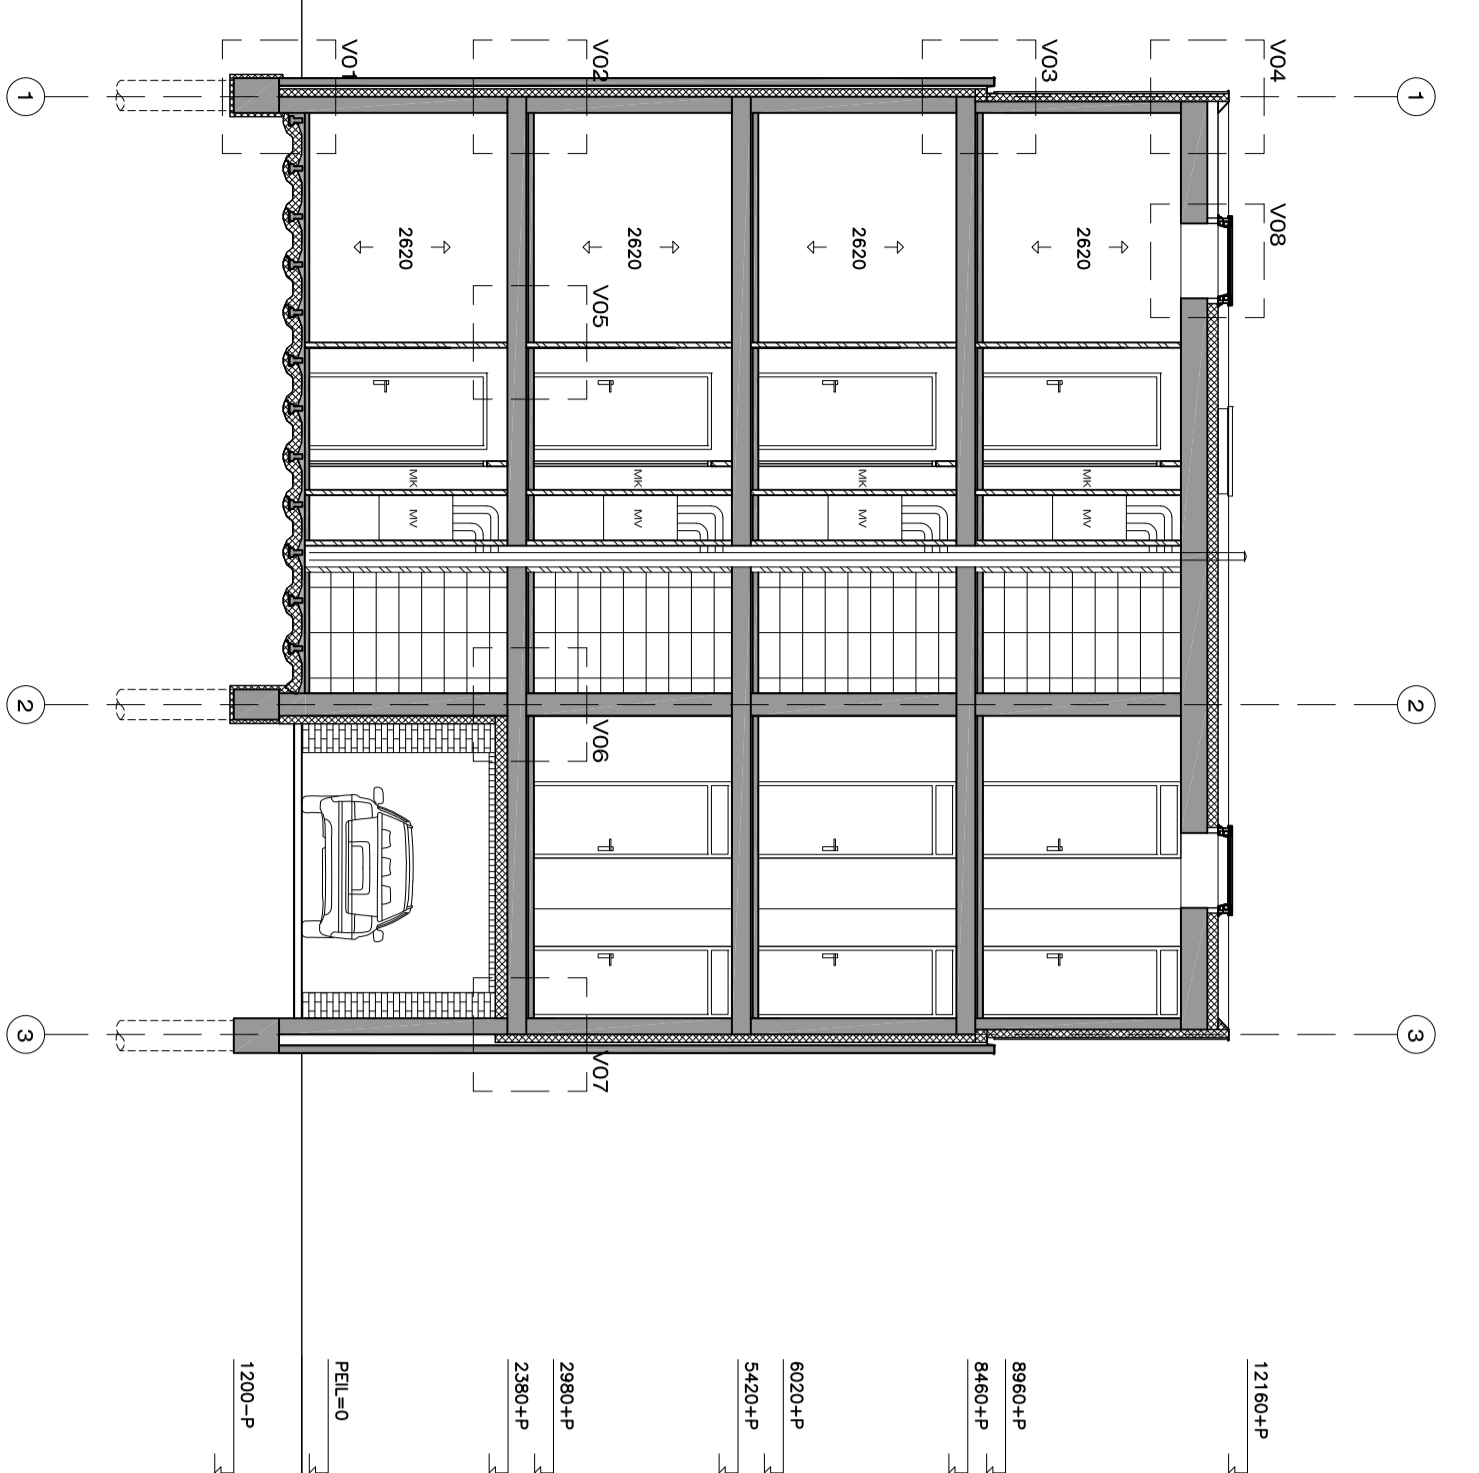


DOORSNED E AA' - SCHAAAL 1:100

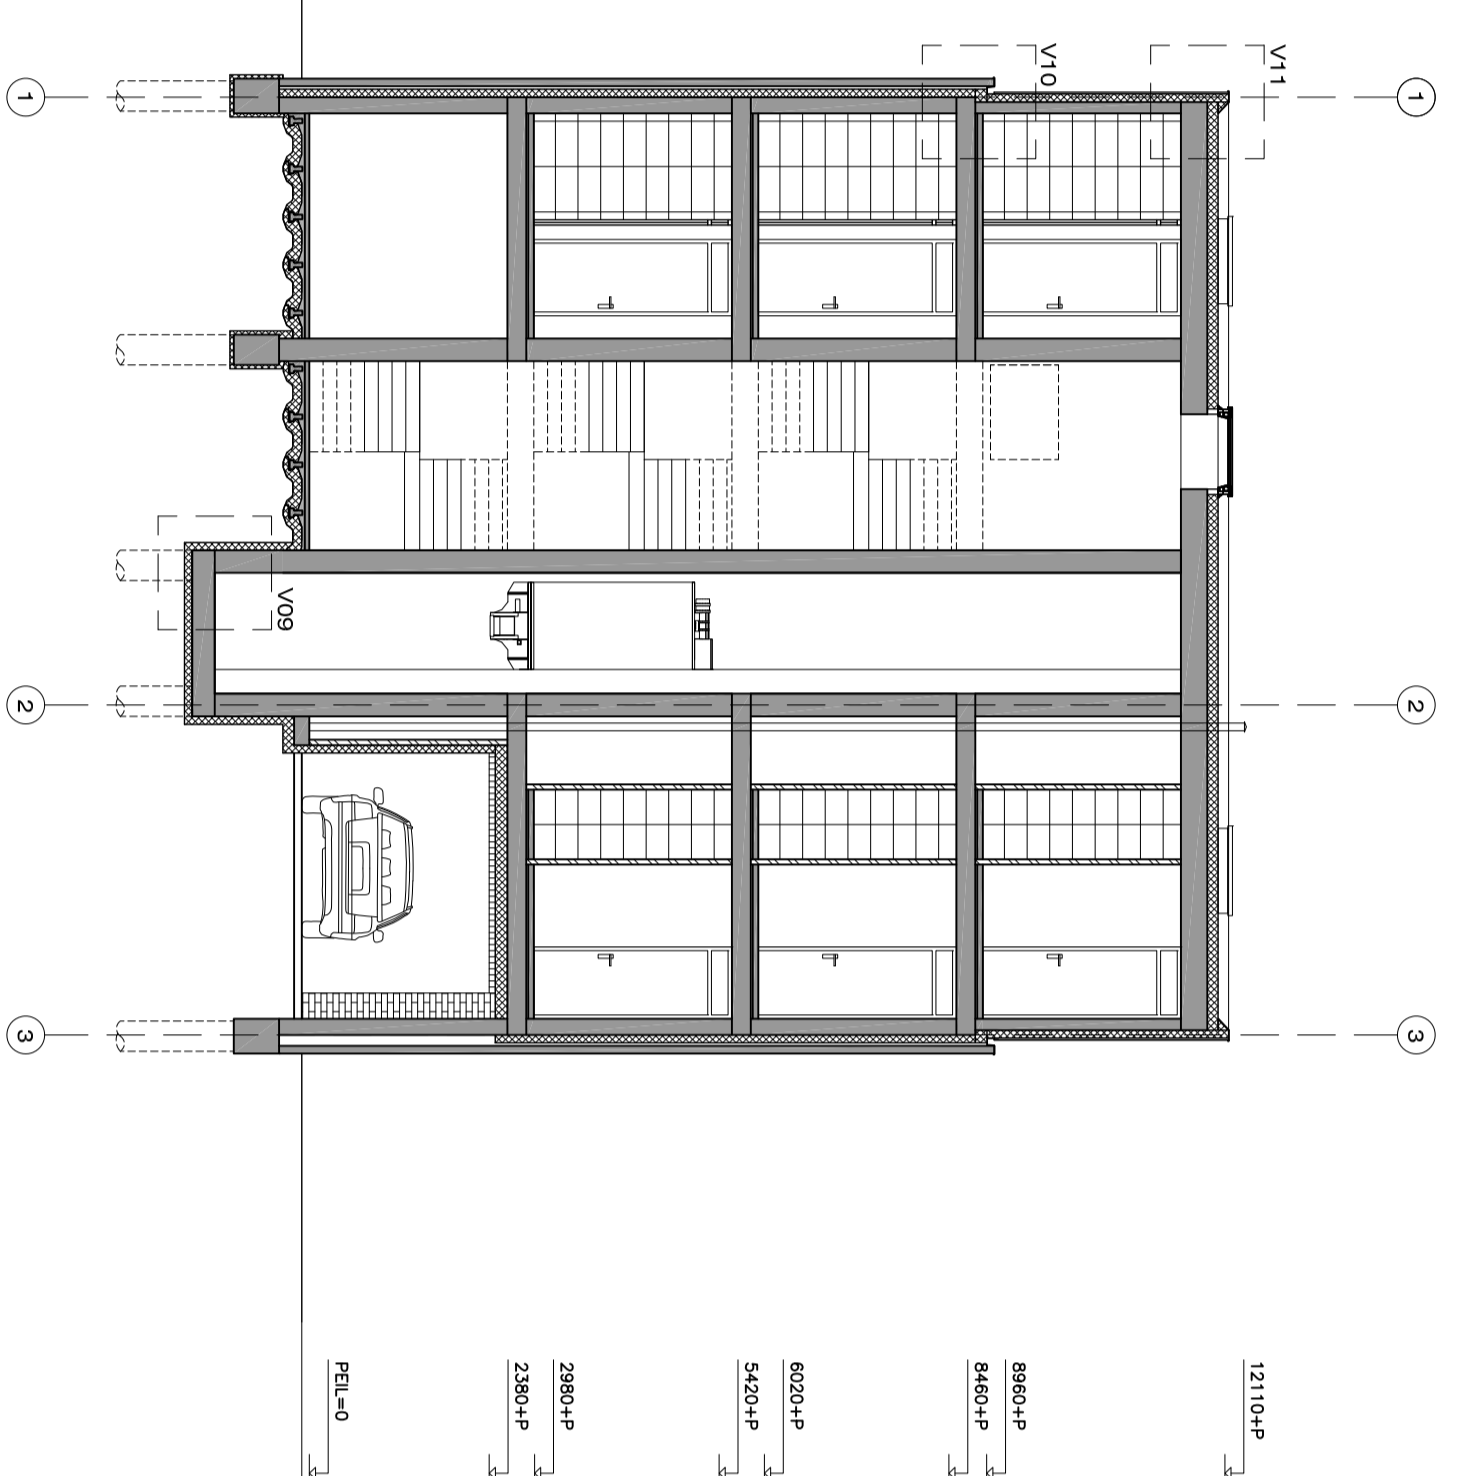

DOORSNED E BB' - SCHAAAL 1:100

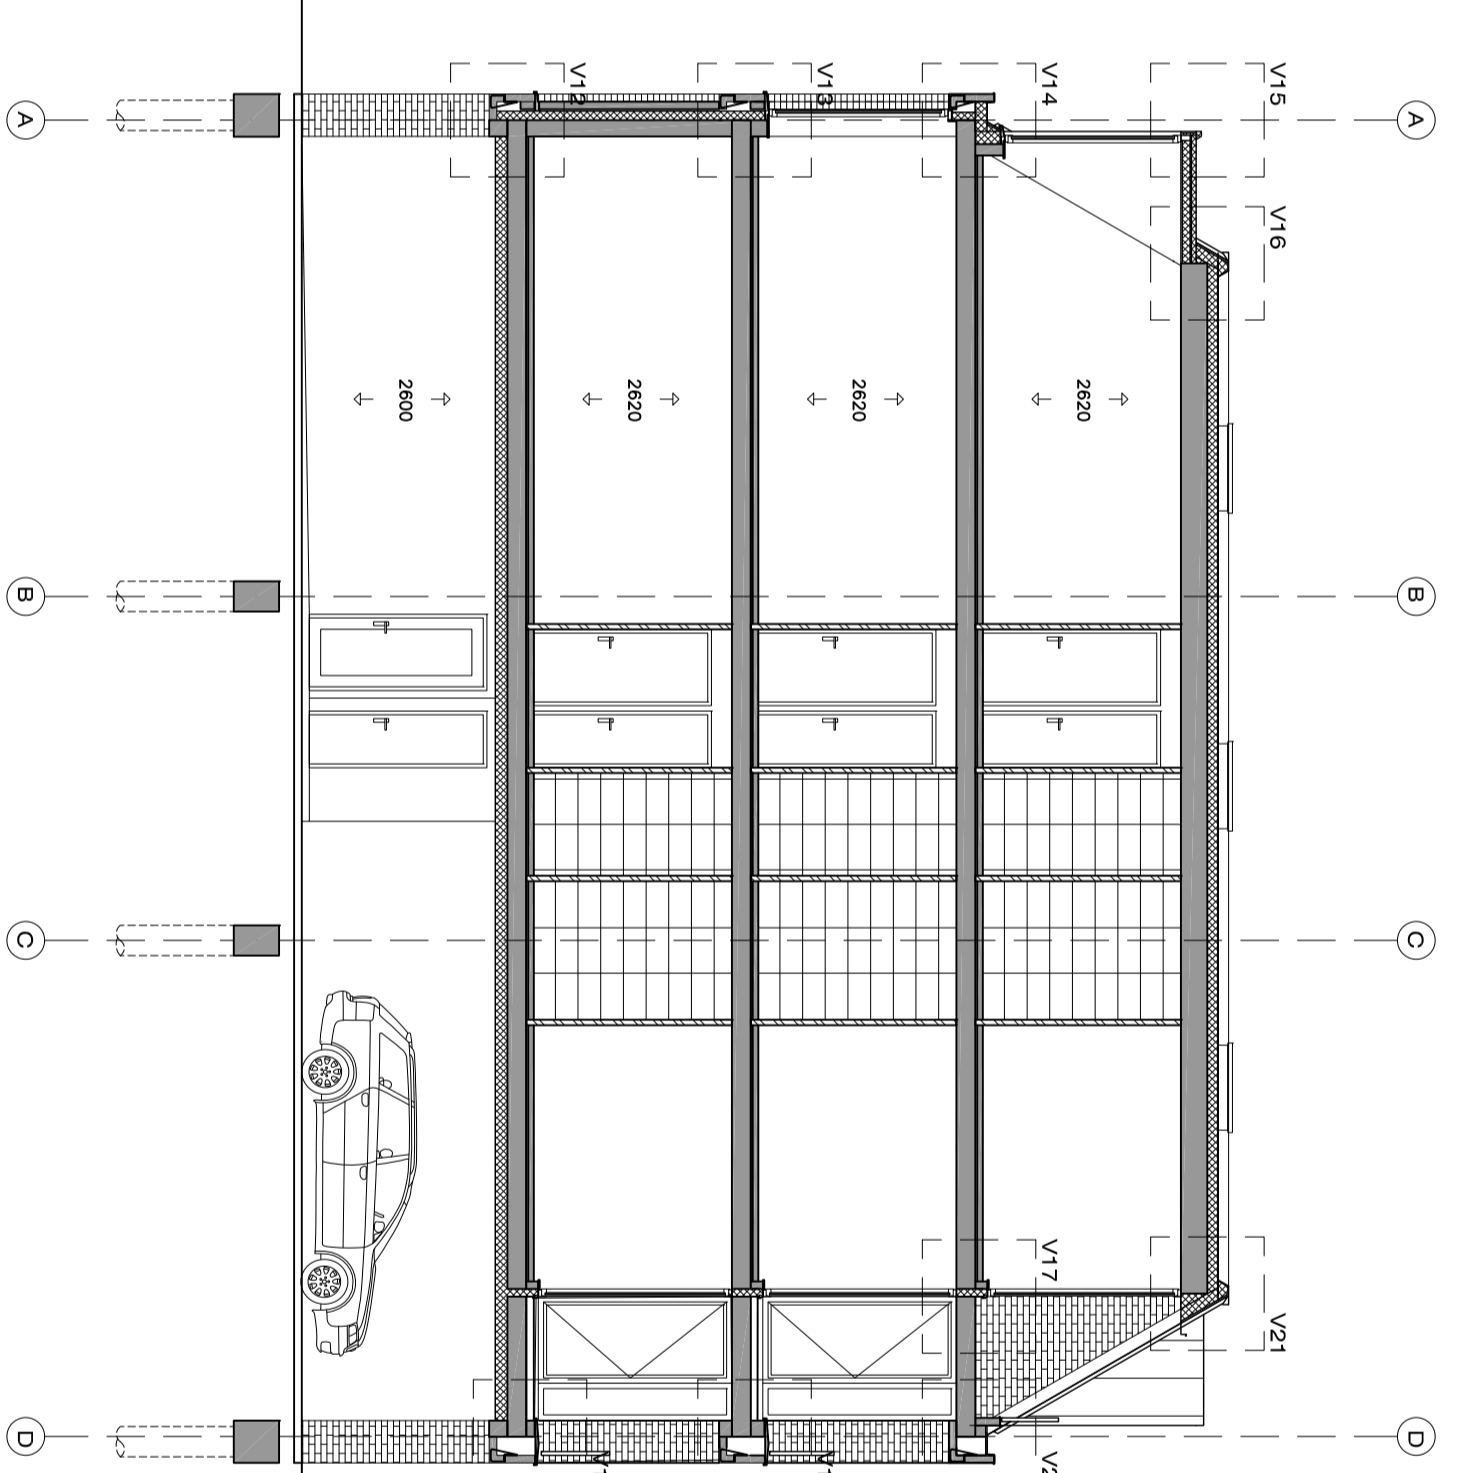

DOORSNED E CC' - SCHAAAL 1:100

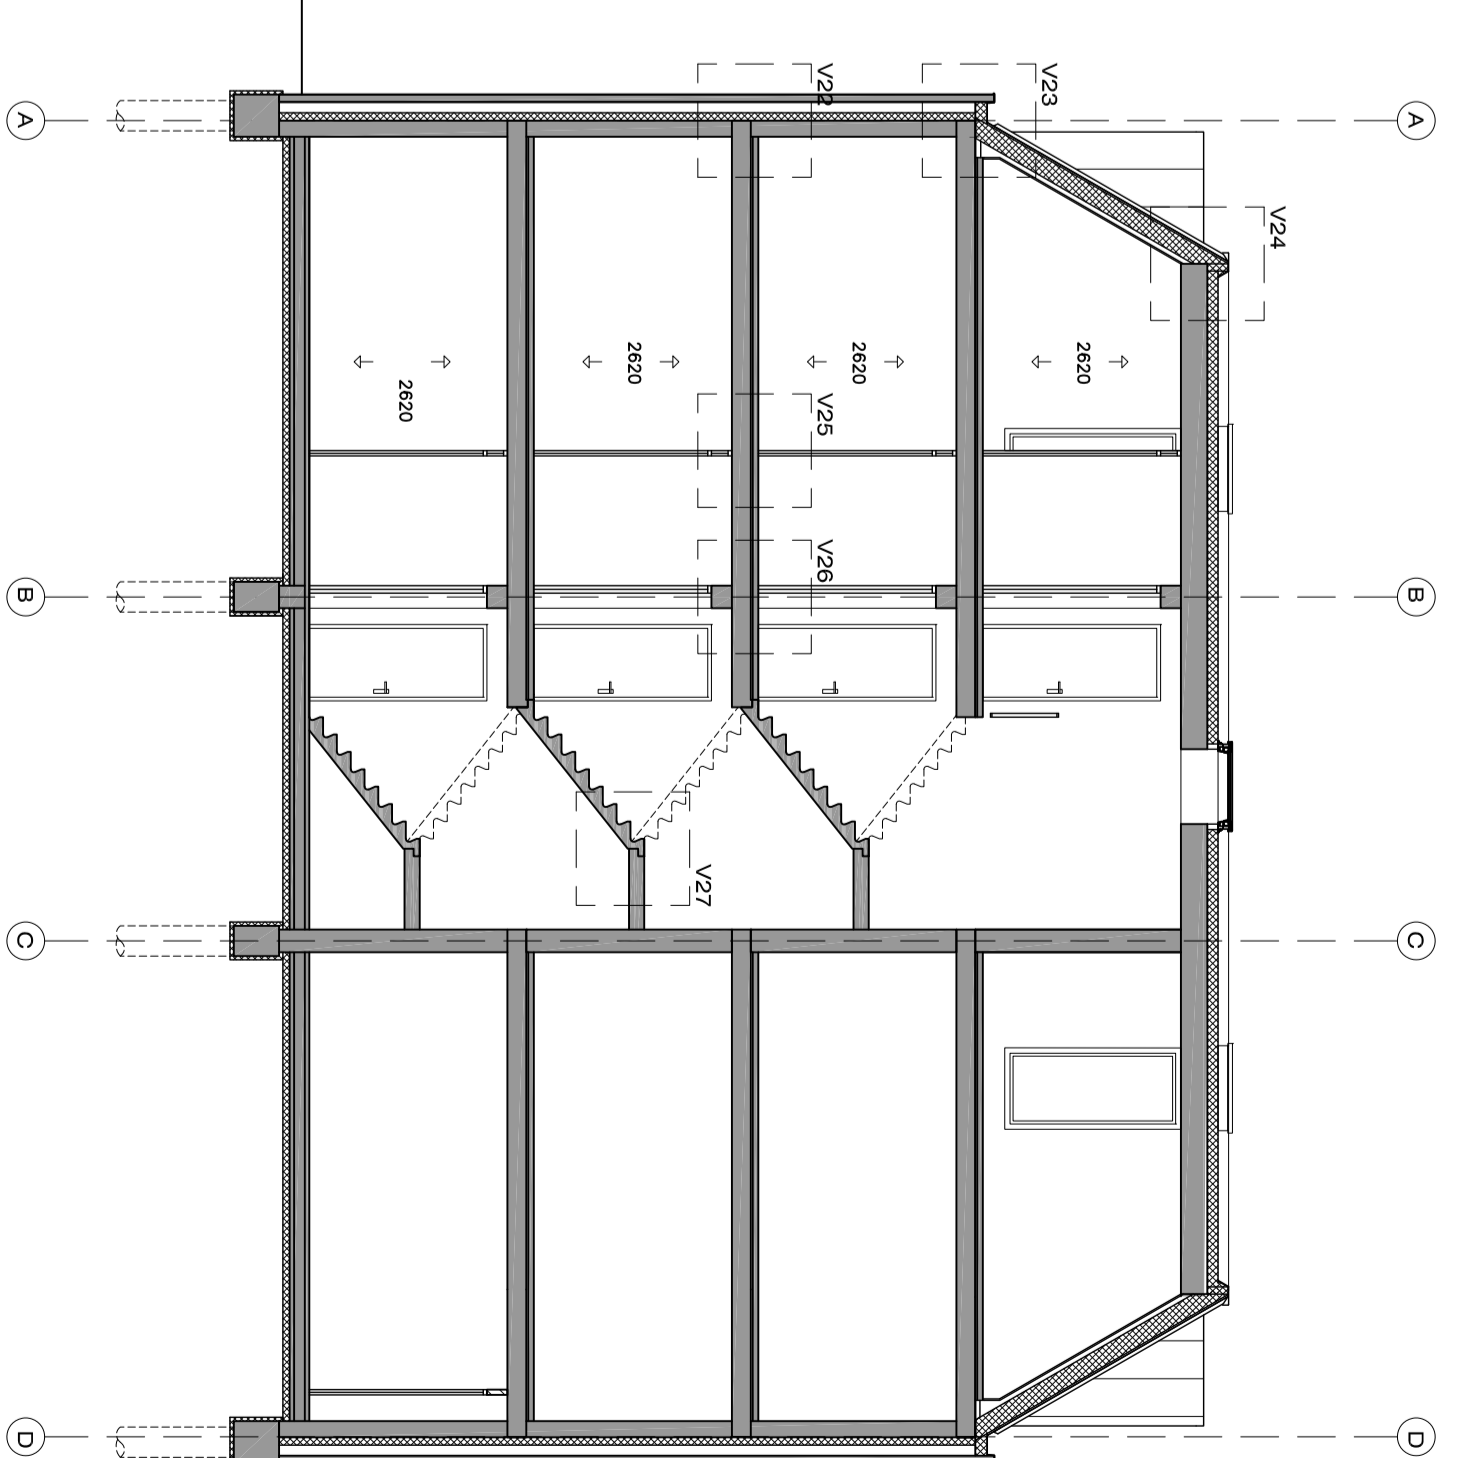

DOORSNED E DD' - SCHAAAL 1:100

Pelle 0 is geëtik aan het referentieplaf 'Topkap 1' uit Bijlage B -
 Vrijrij-Bijlage met documentnummer: 02P000244-4ah-01.
ALLE MATEN IN HET WERK CONTROLEREN!