


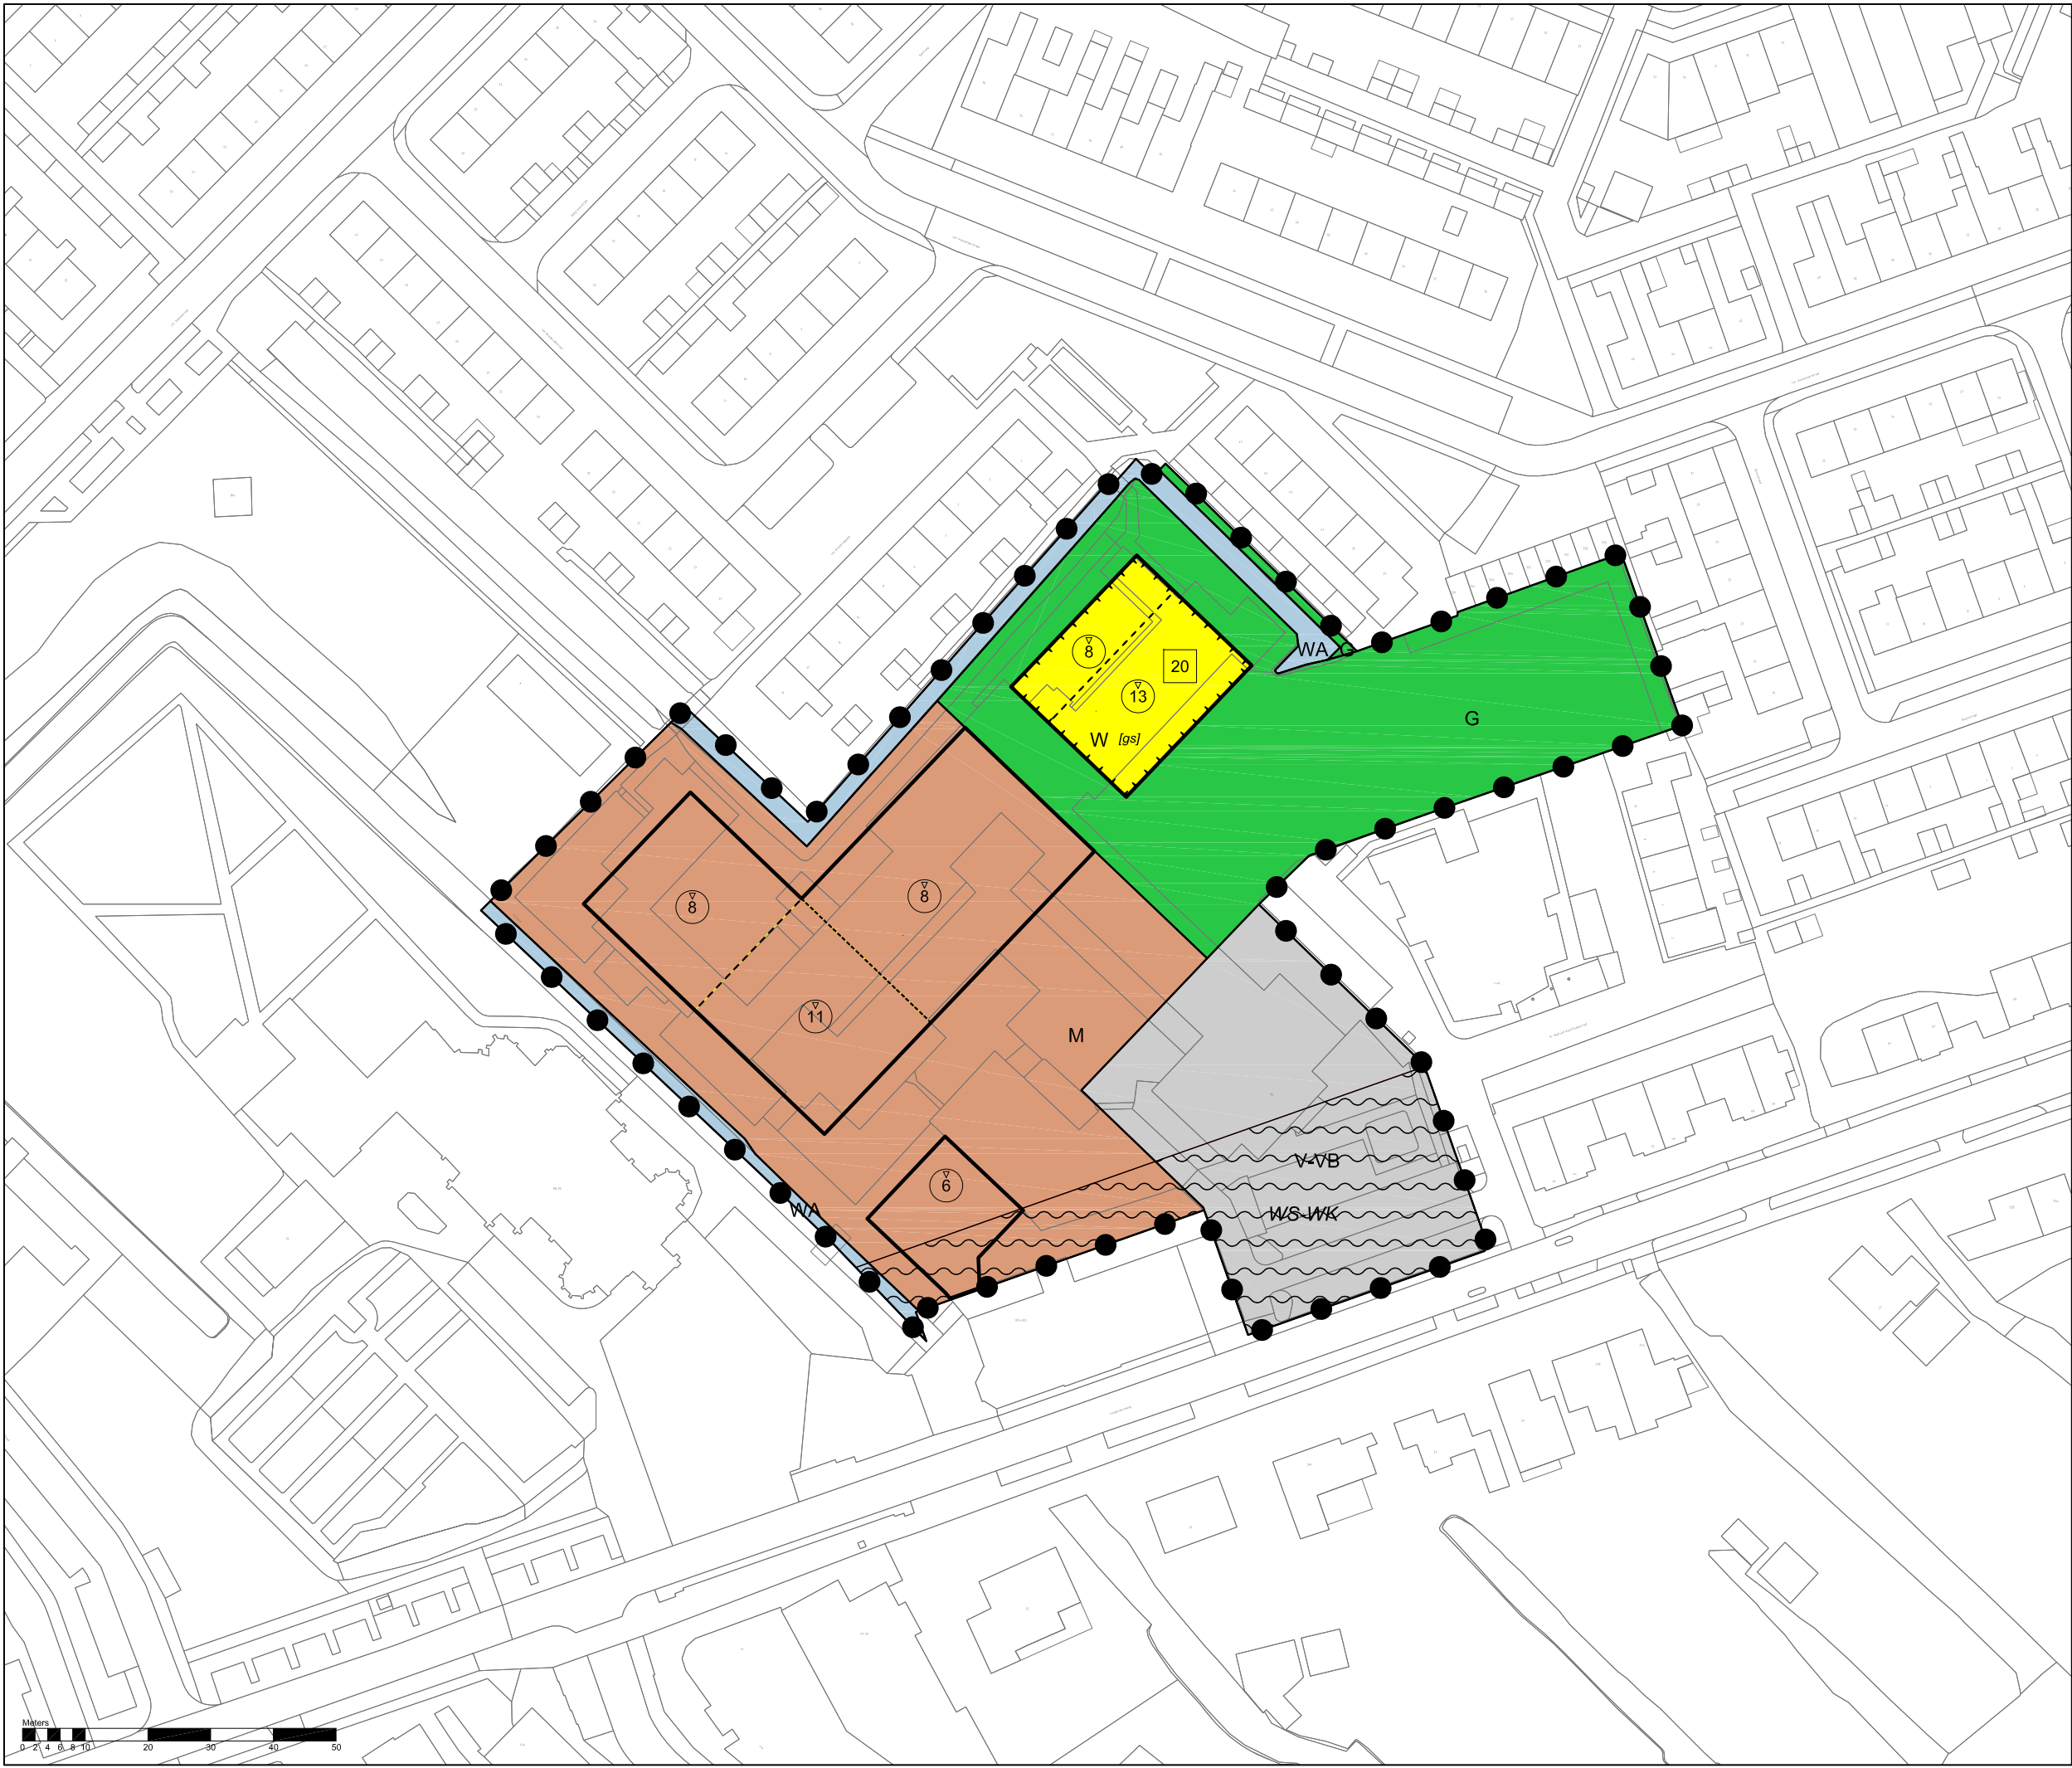

Legenda

Plangebied

Plangrens

Enkelbestemmingen

- G Groen
- M Maatschappelijk
- V-VB Verkeer - Verblijfsgebied
- WA Water
- W Wonen

Dubbelbestemmingen

WS-WK Waterstaat - Waterkering

Bouwvlakken

bouwvlak

Bouwaanduidingen

[gs] gestapeld

Maatvoeringen

- 20 maximum aantal wooneenheden
- 6 maximum bouwhoogte (m)

Bestemmingsplan KIndcentrum De Poel, Langeraar gemeente Nieuwkoop

schaal: 1:1000
datum: 14 maart 2023
projectnummer: SR220176
formaat: A3
aantal bladen: 1
bladnummer: 1
identificatienr.: NL.IMRO.0569.bpTARlkclangeraar-on01

volgde versie: 17 februari 2023
voortontwerp: -
ontwerp: -
vaststelling: -

