



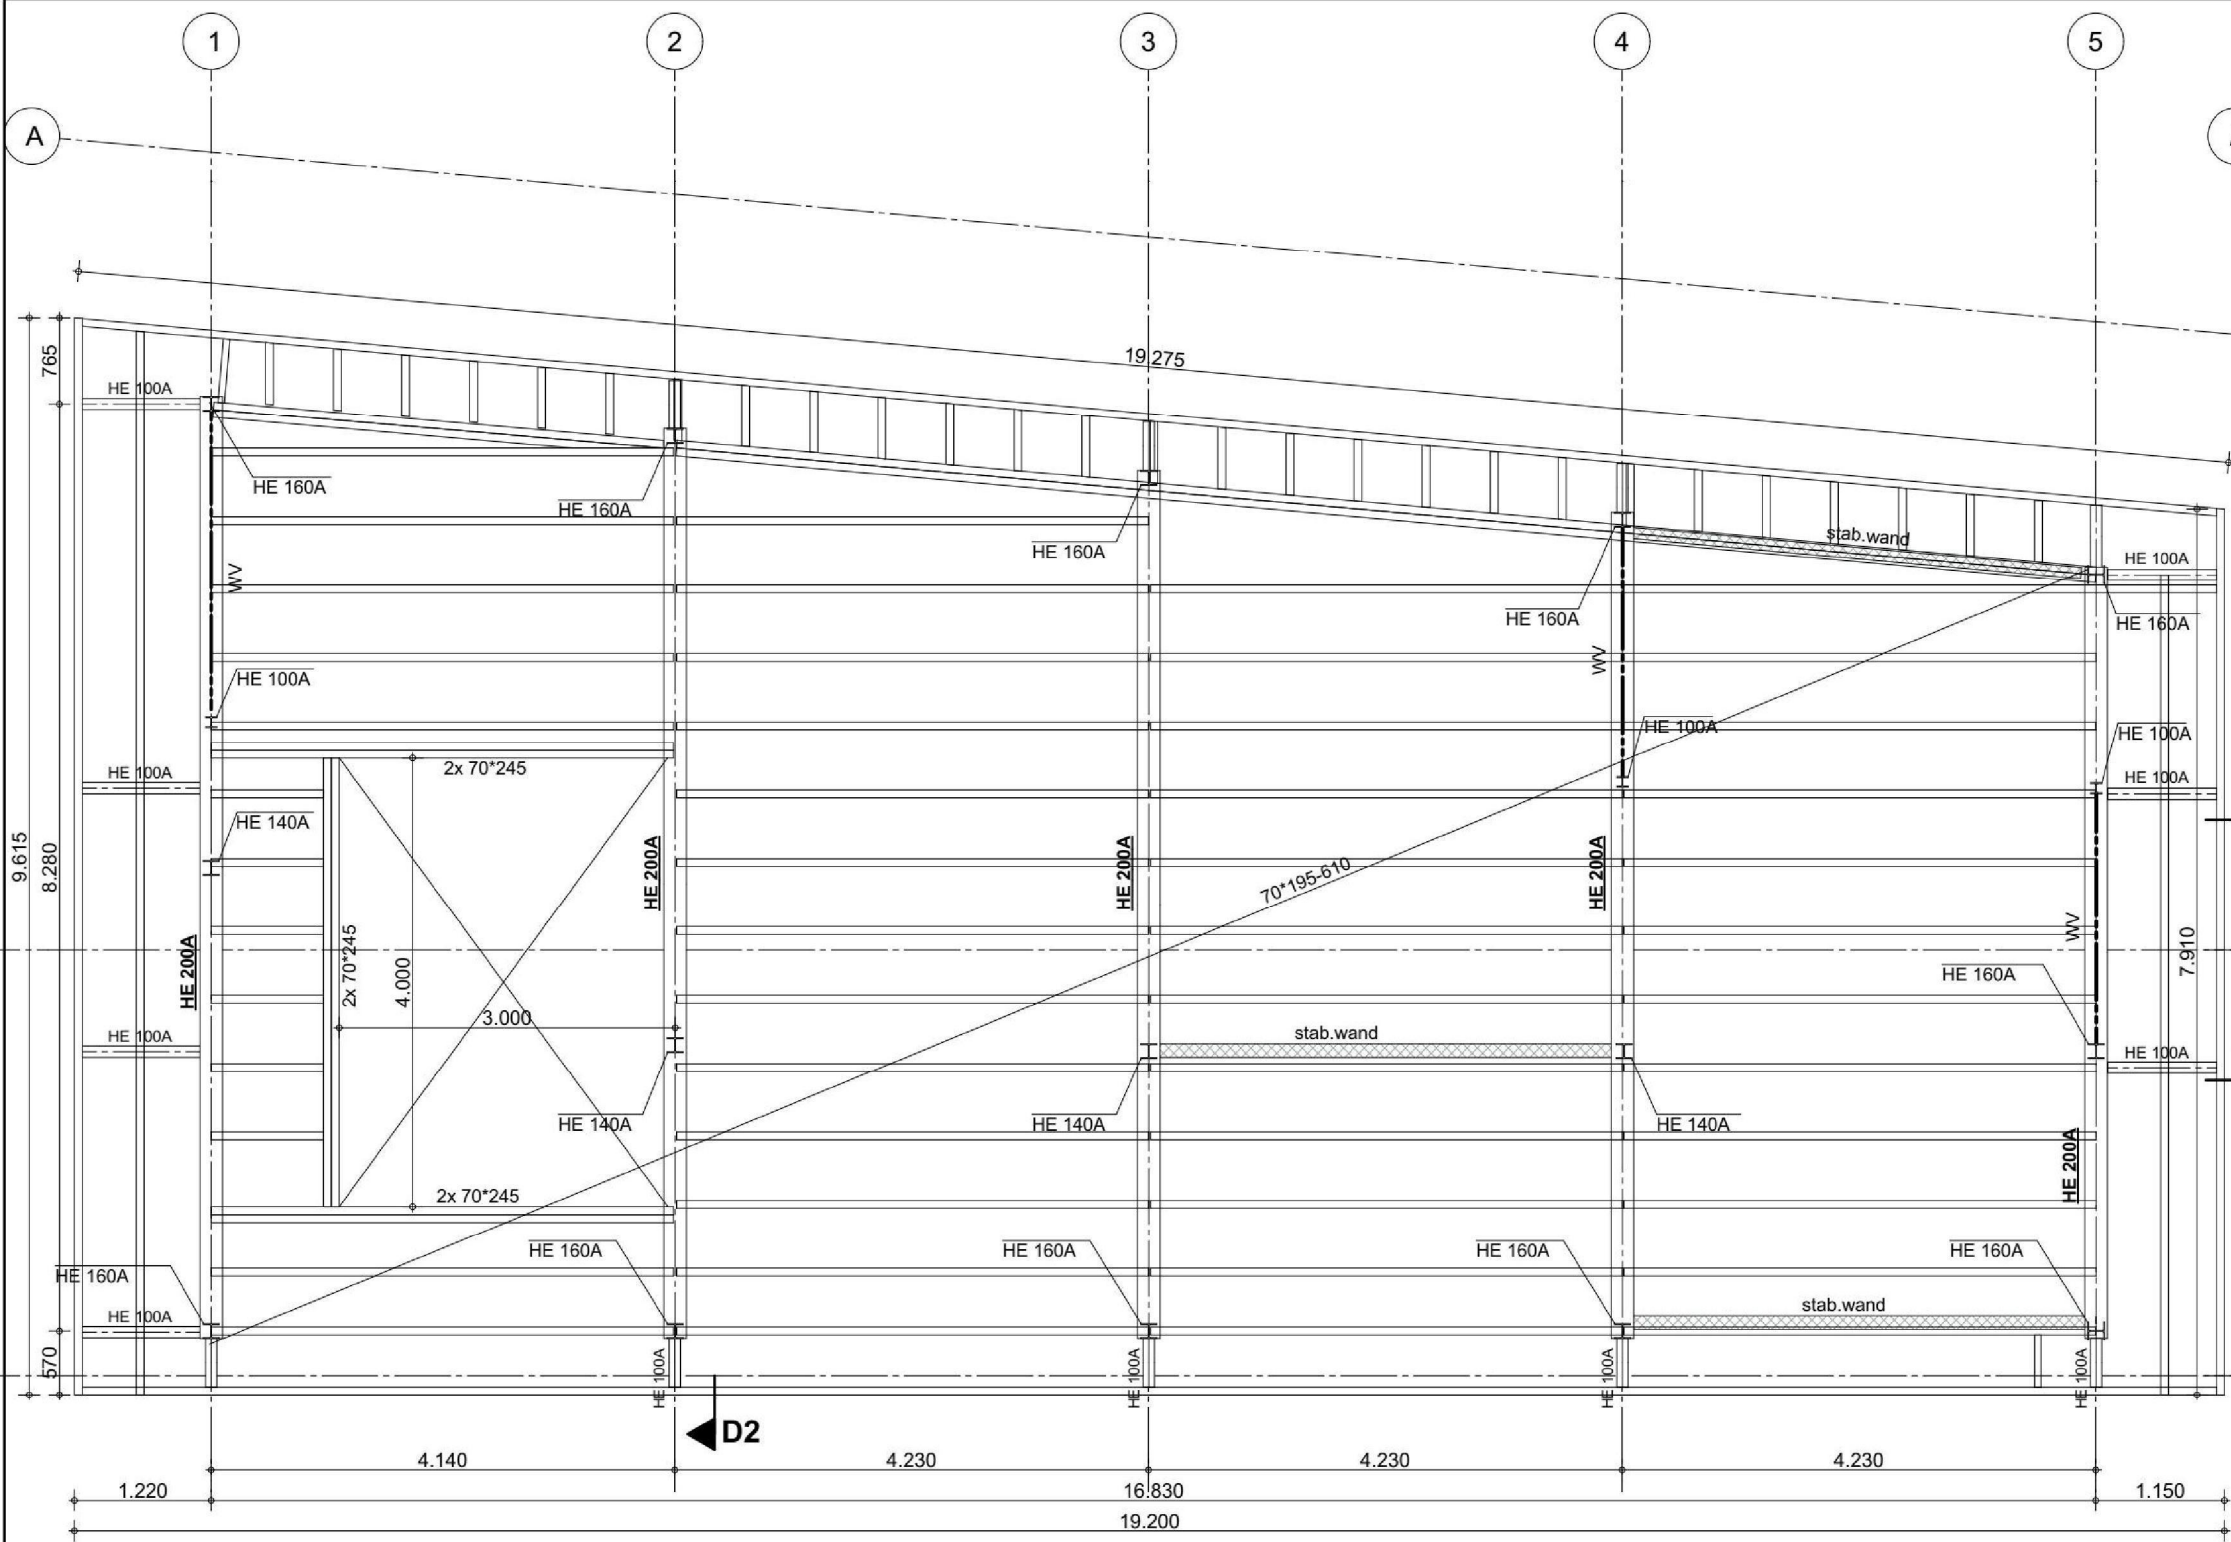


Dakvloer

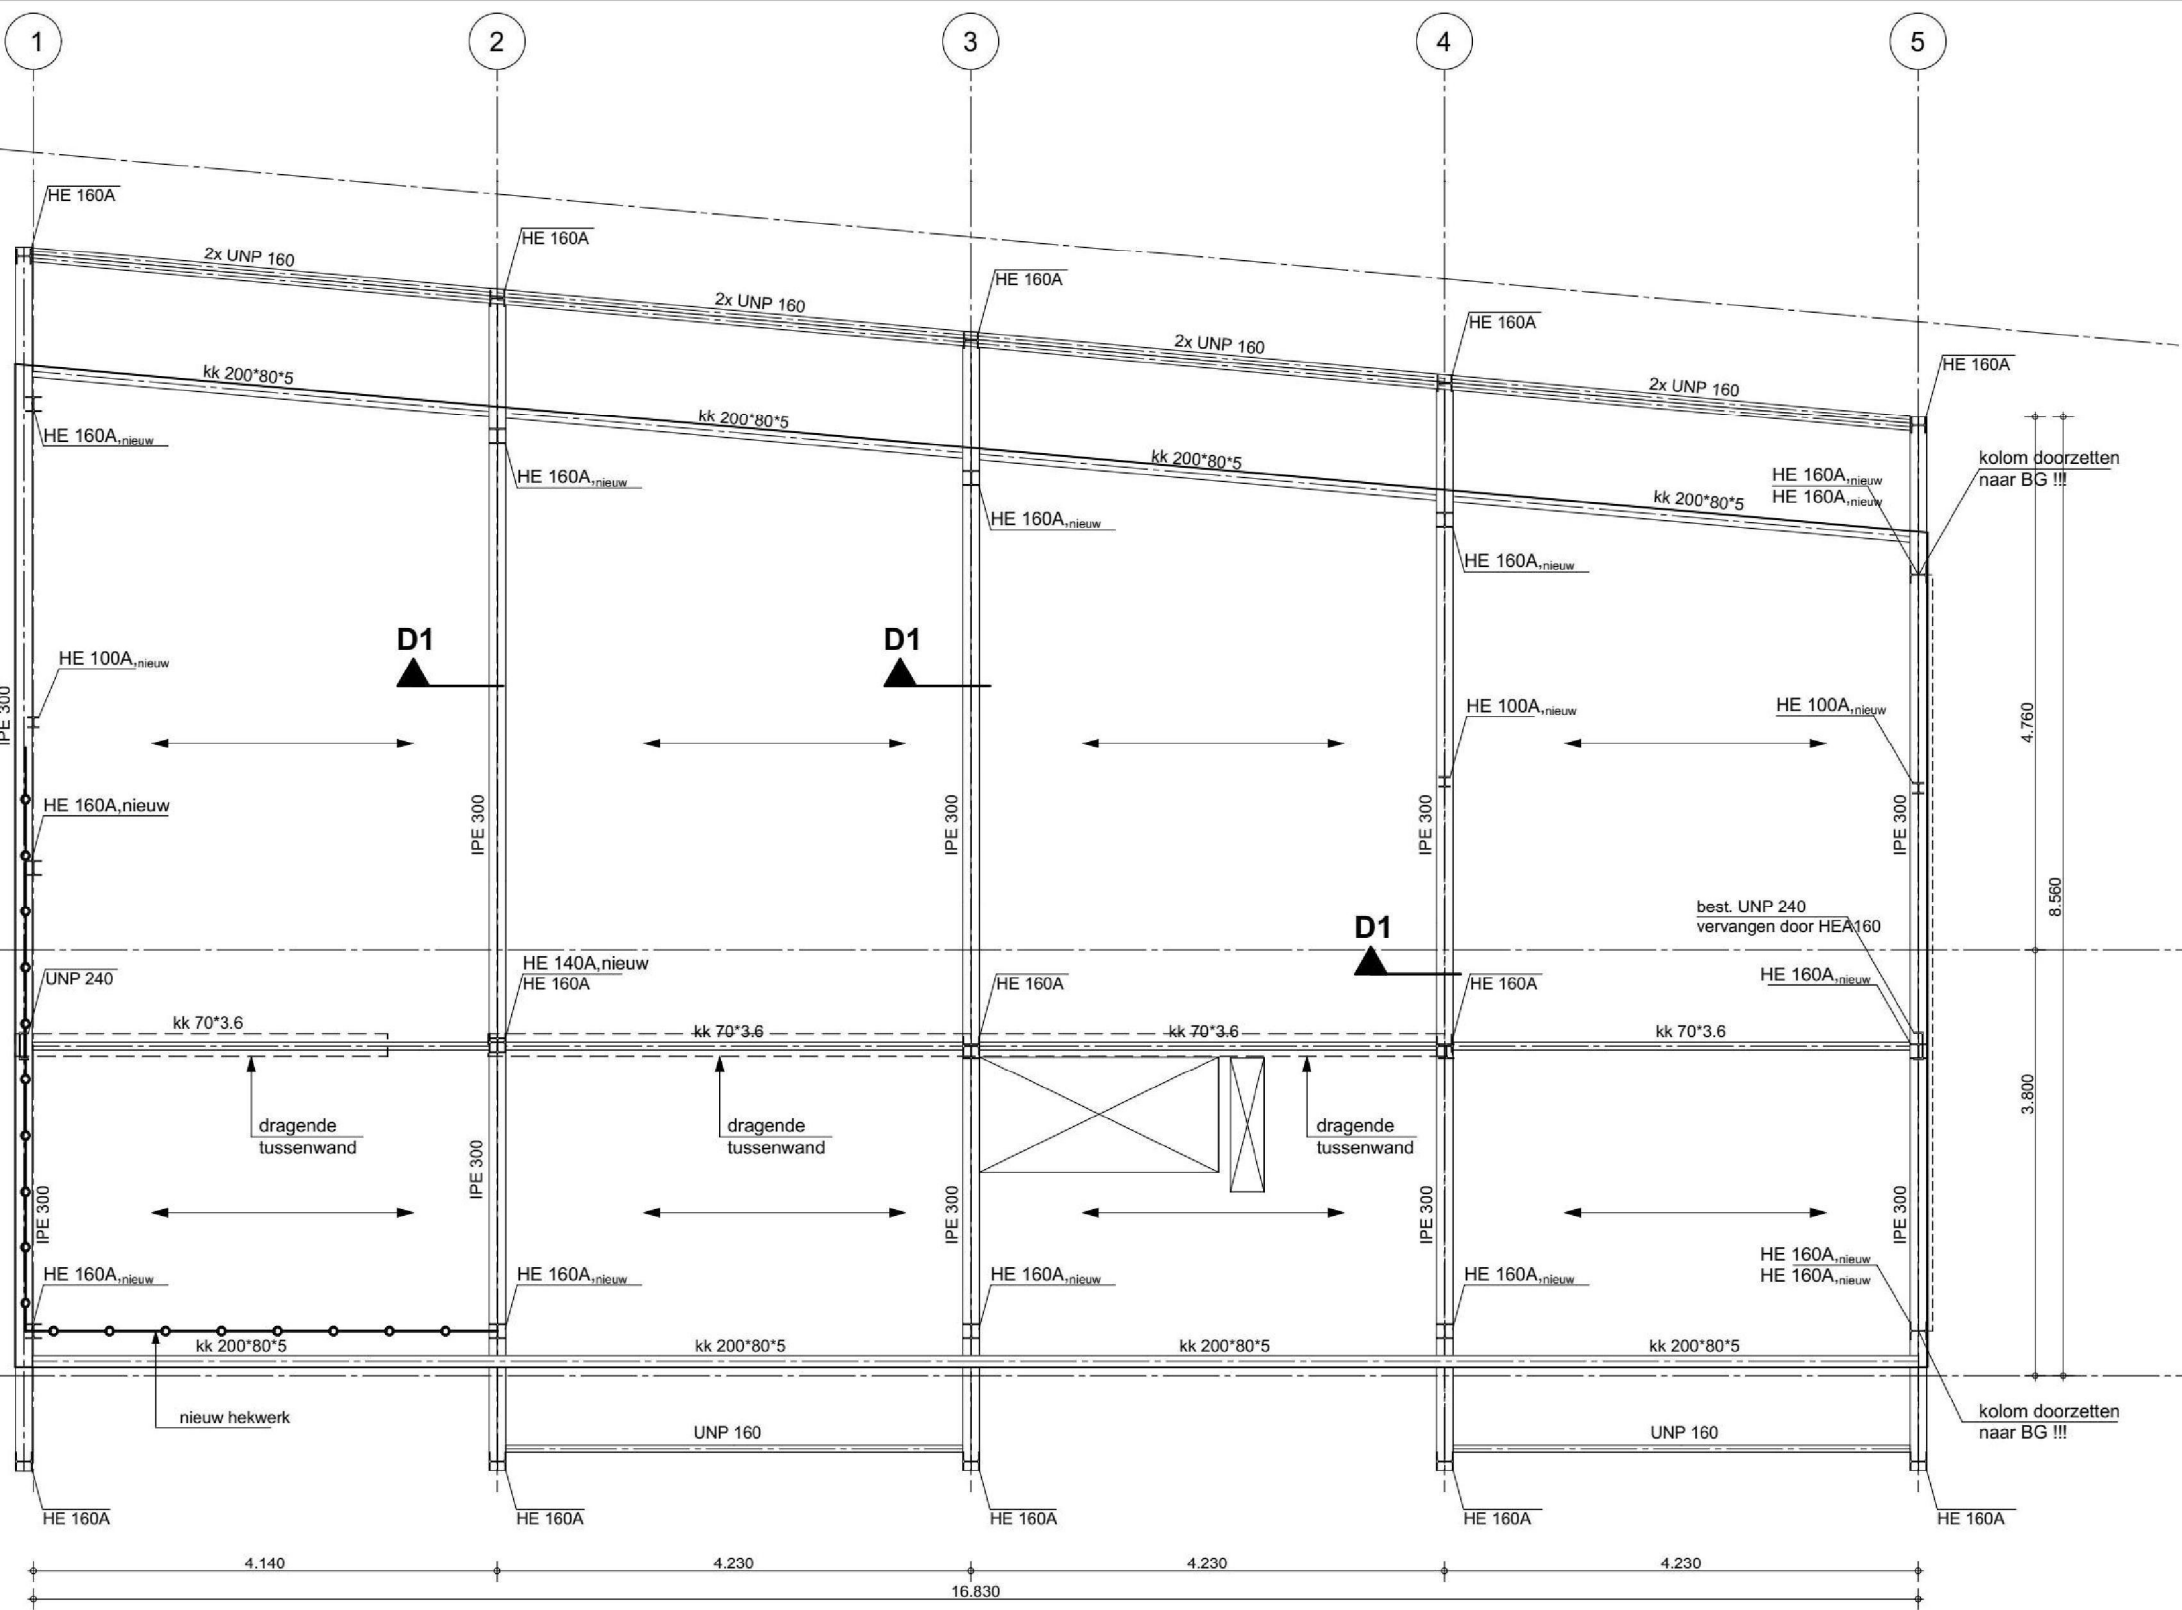


2e verdiepingvloer

← → = nieuwe betonvloer= 150mm

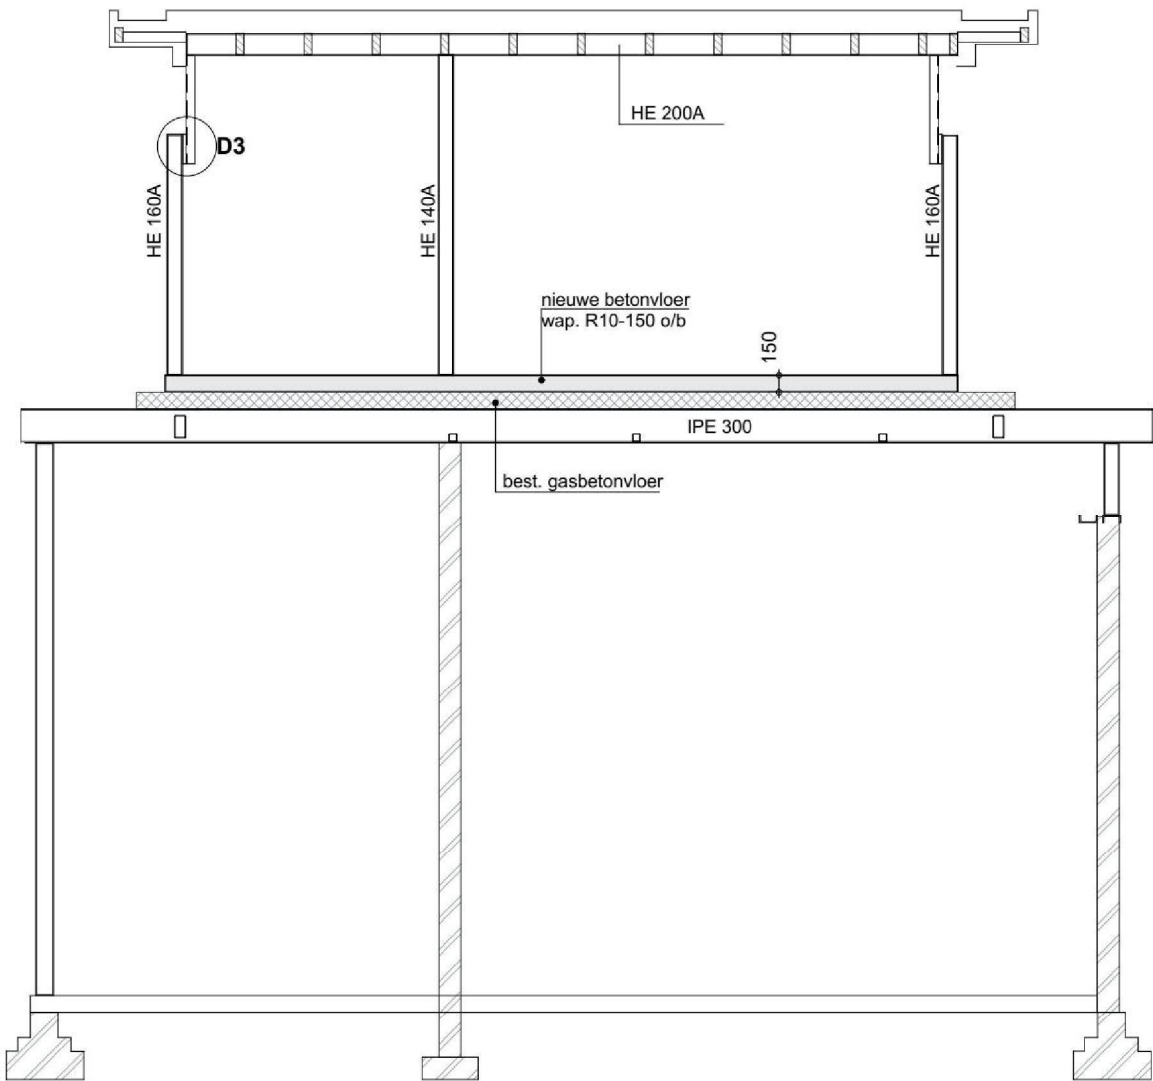

Principe doorsnede A-A

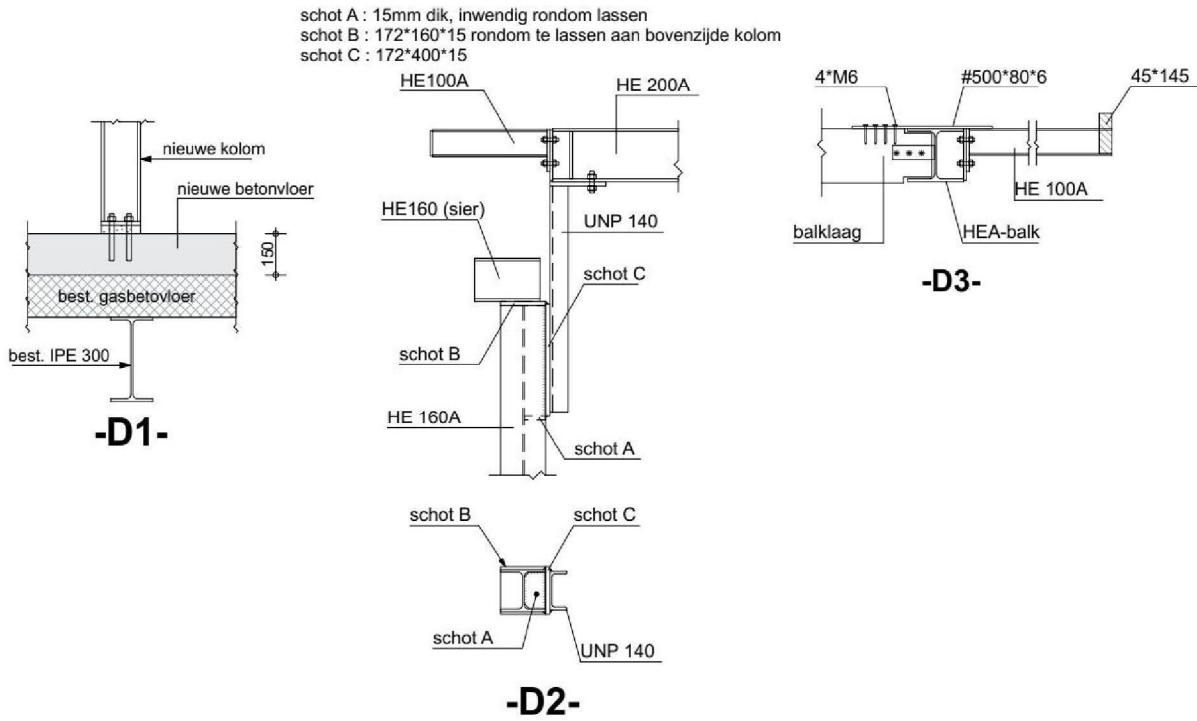

Staalconstructies

- Staalconstructies (volgens NEN-EN 1993 (serie) + NB) tenzij anders aangegeven:
- lassen minimaal 5 mm
- kwaliteit ankerbouten 4.6 thermisch verzinkt, gerolde draad voorzien van rechte haak
- kwaliteit bouten 8.8 thermisch verzinkt, gerolde draad
- balkstaal, stafstaal en stripstaal: warmgewalst S235
- K (koker), B (rond): S275
- Staalconstructie in vochtige ruimten verzinken, in niet inspecteerbare plekken verzinken
- + poedercoaten
- RVS bevestigingsmiddelen isoleren met Nylon ring
- brandwerendheid staalconstructie: 30 minuten
- Bouwkundige voorzieningen, conservering, brandwerende bekleding: volgens bouwkundige tekeningen
- Alle berekeningen van verbindingen staalconstructies, werkplaatstekeningen en relevante opleggingen nader door de aannemer uit te werken ter goedkeuring aan de hoofdconstructeur te overleggen;

HSB-wand

- dakbeschot versprengend aanbrengen + goed schroeven aan balklaag
- hsb-stijlen 70°170 hoh 600
- stijlen beide zijden voorzien van plaat 12mm osb/3
- verankering platen aan stijlen draadnagels 2,8-45 hoh 50mm
- houtkwaliteit C24

Alle maten zijn indicatief en dienen in het werk gecontroleerd te worden !!!

Project	Baronielaan 2 Wassenaar	tekenaar	5.1.2e
Onderdeel	Constructieoverzichten + details	constr.	5.1.2e
		datum.	17-03-22
		formaat.	1:50/ 1:20
		schaal.	A1
		werknr.	21-275
		Teknr.	W-01

