


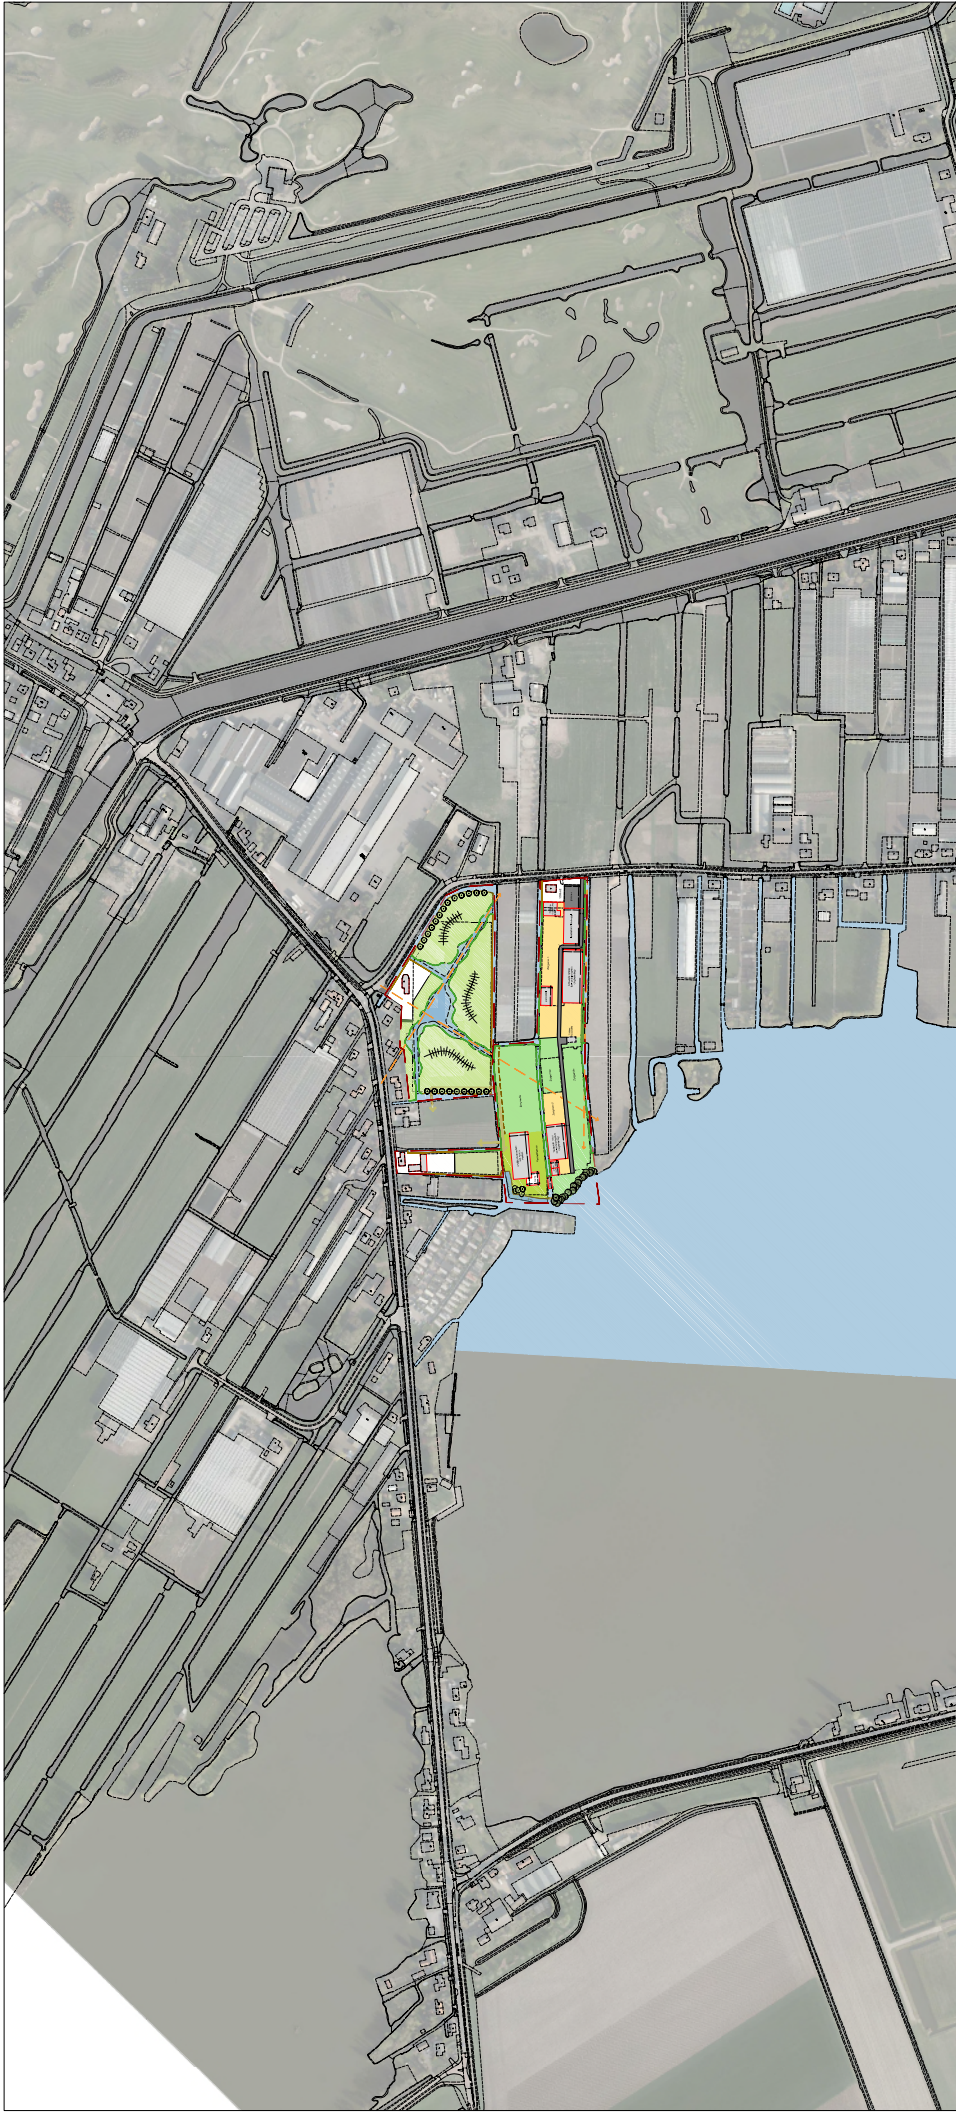

Dit stuk lag ter grondslag aan het
raadsbesluit vaststelling
Bestemmingsplan Paradijsweg
Westzijde eerste fase
BR 18-3-2021, nummer 2021-025

Peter Verkade

Ter Aar
PARADIJSWEG 4
Inrichtingsplan - overzicht



Opdrachtgever:	De Paradijsvogelploeg
Tekeningnr.:	IP003
Formaat:	A2
Schaal:	schalloon
Bestandsnaam:	191022_Paradijsweg 4.dwg
Datum:	22-10-2019
Gerekend:	K. Stok

Peter Verkade
• LANDSCHAPSARCHITECT
T/F : (0372) 213801
M : 06-46933008
E : info@pverkade.nl

LANDSCHAP EN NATUUR

Water, bestaand	Water, te graven, ind. grootte in m²	Oever, zacht/natuurvriendelijk, huidige situatie	Oever, beschold	Bomen, huidige	Bomen, nieuw, gebiedseigen inheemse soort	Struweel/haag

VERKEER

Toegangsweg, eigendom privé	Wandelpad, 1,5 m breed, halfverharding, graustabiel	Parkkeerplaats

RECREATIE

Recreatiezone, opstellen aangeduid met functies	Brug, 1,5 m breed, leuning aan weerszijden	Zichtlijn Paradijsweg - Plas

ALGEMEEN

Plangrens, grondeigendom	Onderliggend, Grootstadsplan Basiskaart Nederland	Maatvoering

WONEN

Woonkavel met bestaande woning, ind. grootte in m²

ZORG

Zorgzones, opstellen aangeduid met functies	Zorgweide, maaien en begrazen

Hekwerk	Pasantenhaven