


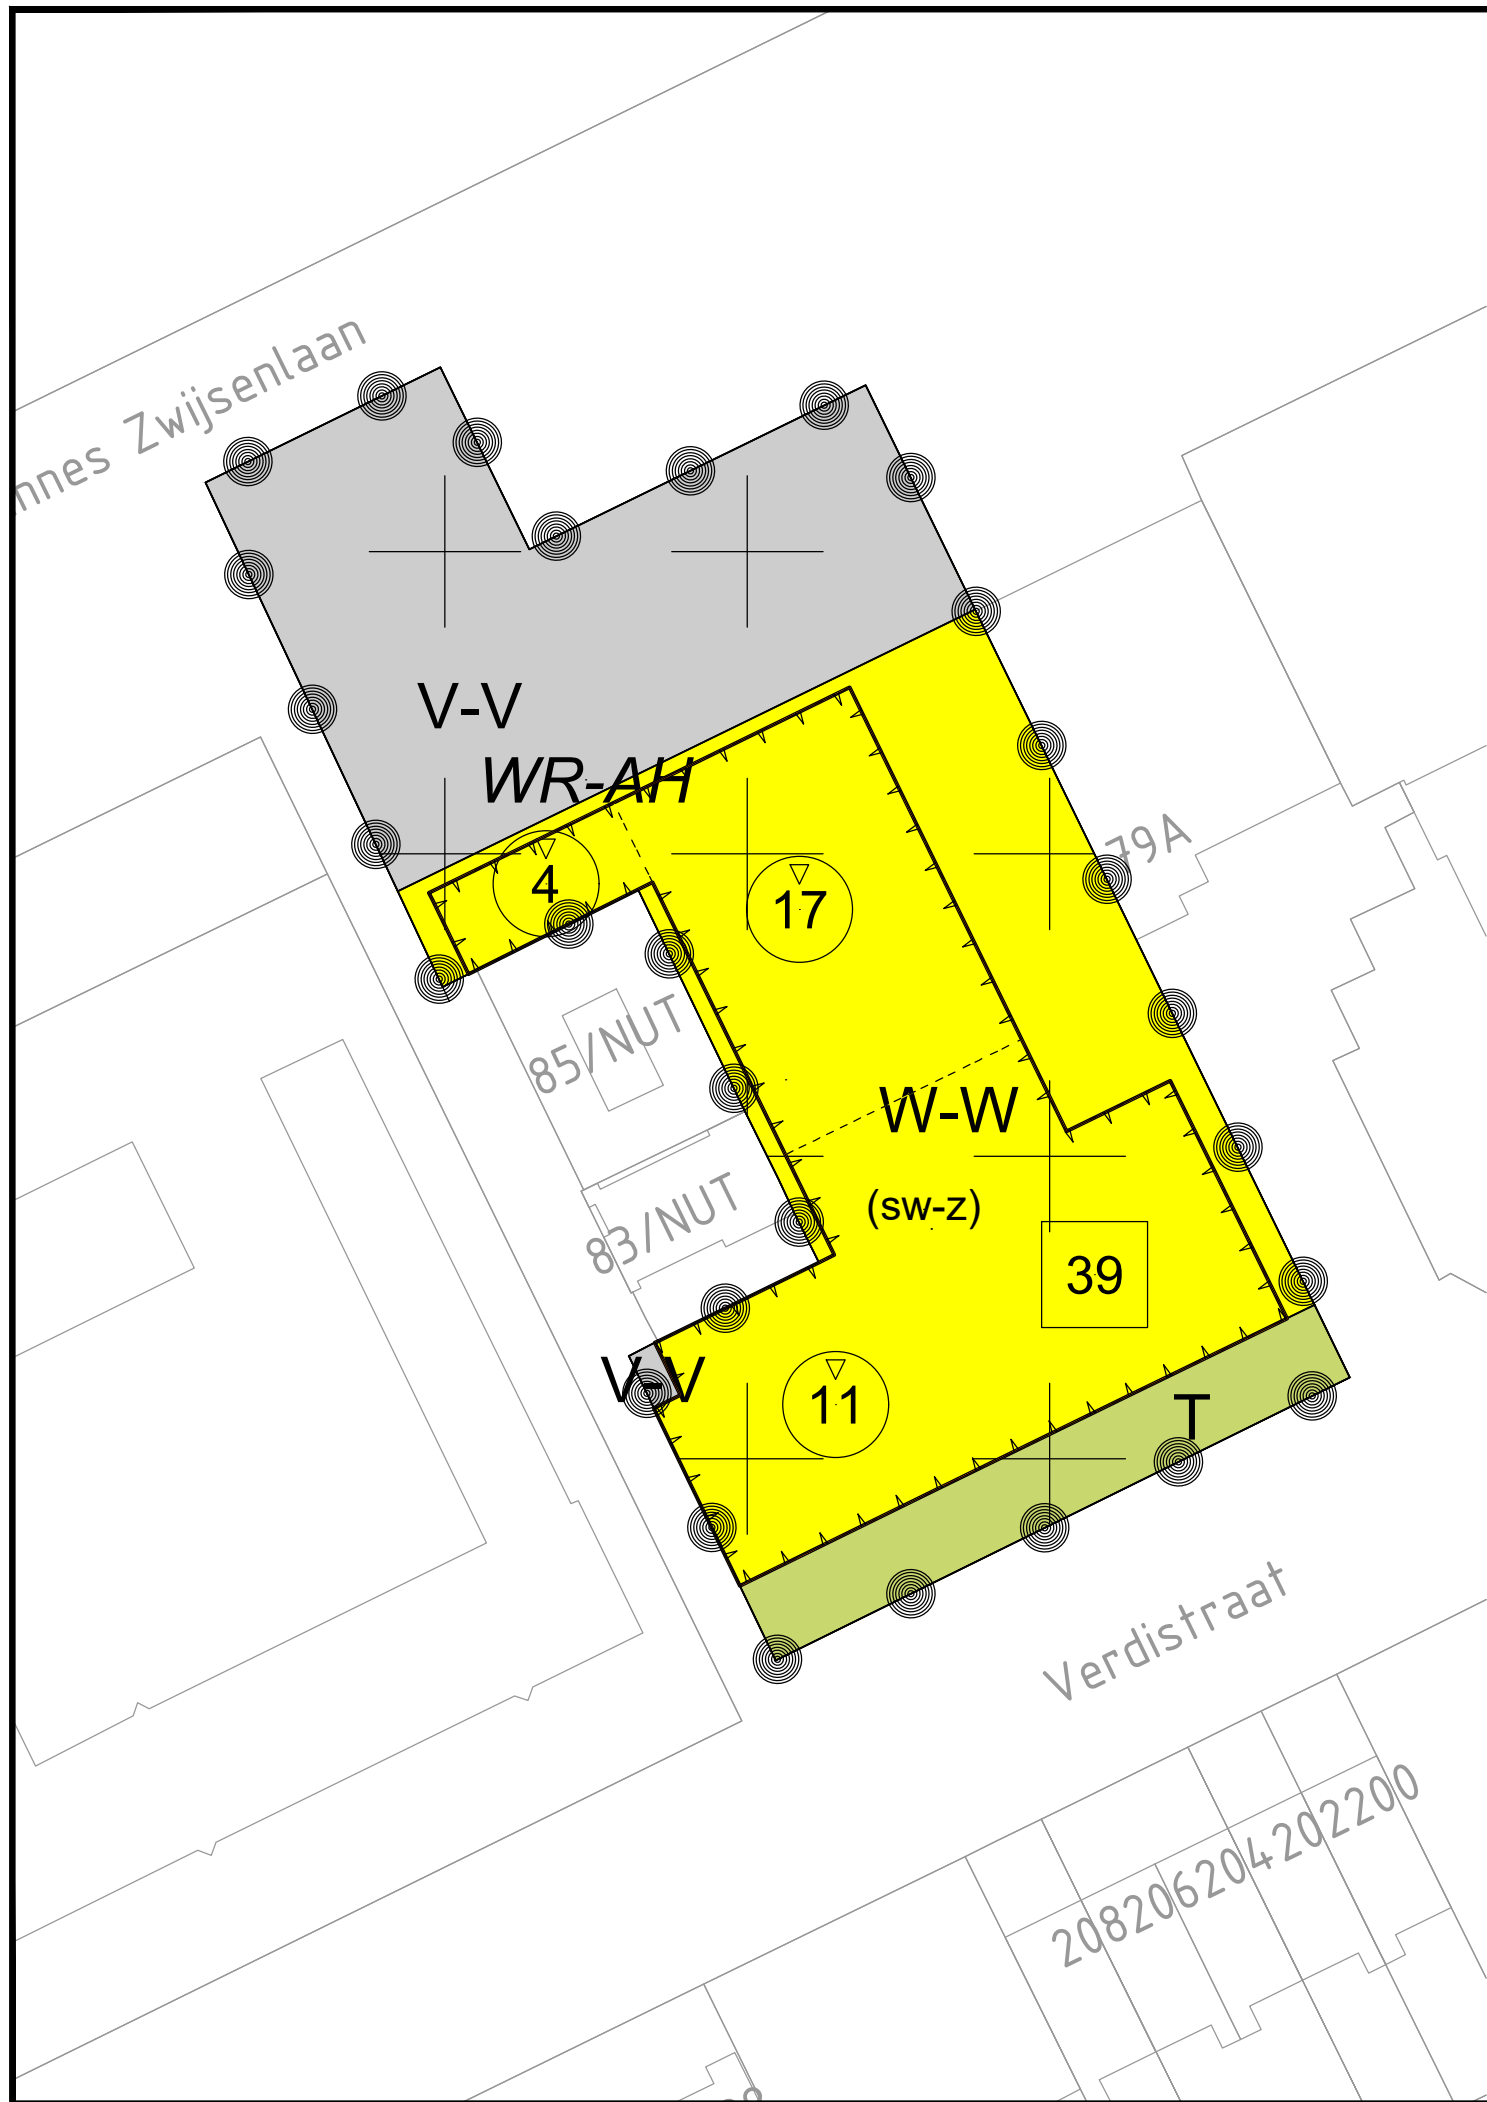

LEGENDA



BESTEMMINGEN

- T

Tuin
- V-V

Verkeer - Verblijfsgebied
- W-W

Wonen - Woongebouwen
- WR-AH

Waarde - Archeologie verwachtingswaarde Hoog

AANDUIDINGEN

- (sw-z)

specifieke vorm van wonen - zorg
- bouwvlak
- B

B = maximum bouwhoogte (m)
- E

E = maximum aantal wooneenheden

VERKLARING

- kadastrale situatie

VG01	12-09-2024		RVHE	-	HVG	-	RVHE	-
Versie	Datum	Omschrijving	Opsteller	Par.	Verificatie	Par.	Validatie	Par.

Bestemmingsplan Verdijkstraat 81-81b Oss - 2023

Onderdeel
Verbeelding | NL.IMRO.0828.BPverdiströss2023-VG01

Herten
Schoolstraat 8, 6049 BN Herten
Postbus 14, 6040 AA Roermond

Opdrachtgever
Brabant Wonen

's-Hertogenbosch
Hambakenwetering 5-J, 5231 DD 's-Hertogenbosch
Postbus 2309, 5202 CH 's-Hertogenbosch

088 - 3366333
info@kragten.nl
www.kragten.nl

Fase vastgesteld	Projectnummer OSS034
Formaat A3	Tekeningnummer 2023-1294
Schaal 1: 500	Behorende bij doc. nr.

