Bijlage 3

Gewijzigde situatie stationsgebouw Vorden

linker zijgevel

voorgevel

achtergevel

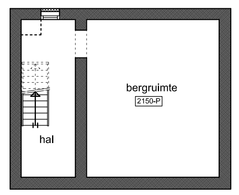

kelder

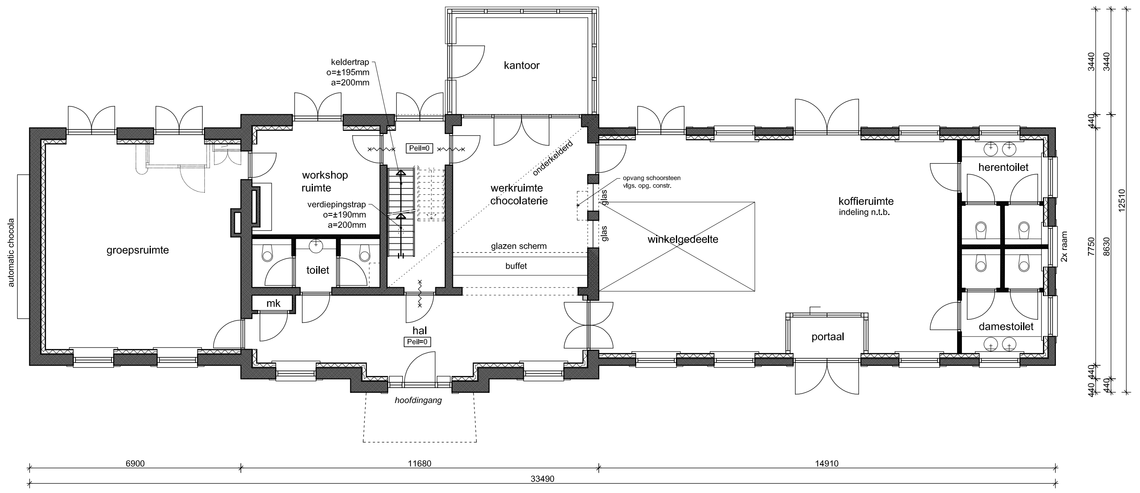

begane grond

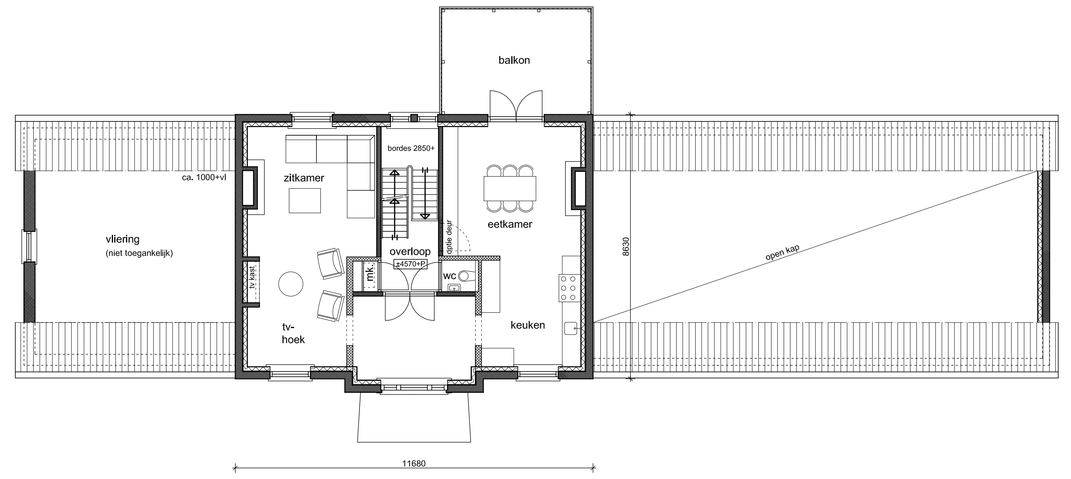

verdieping

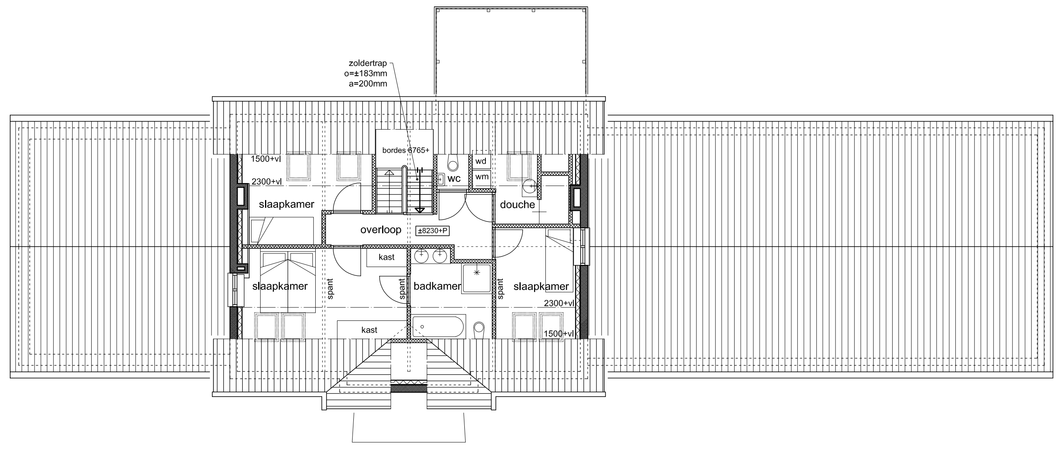

zolder

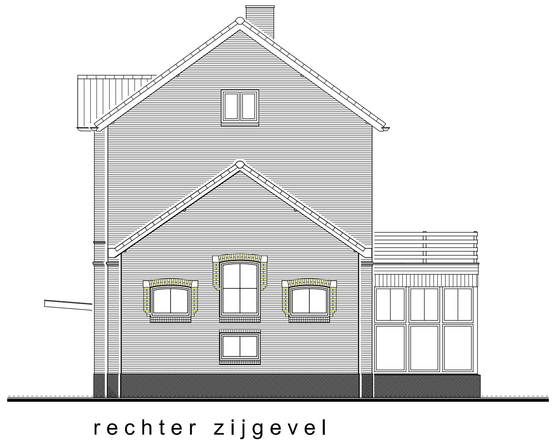

rechter zijgevel

voorgevel

opties:
- houten getimmerde goten met versiering boeidelen en topgevel
- afdekkappen schoorsteen

optie: deuren
voorzien van raam

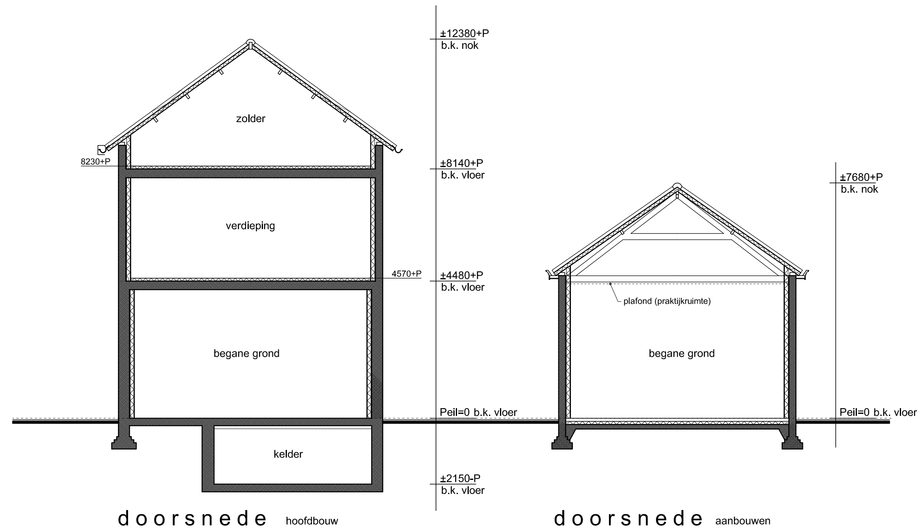

doorsnede hoofdbouw

doorsnede aanbouwen

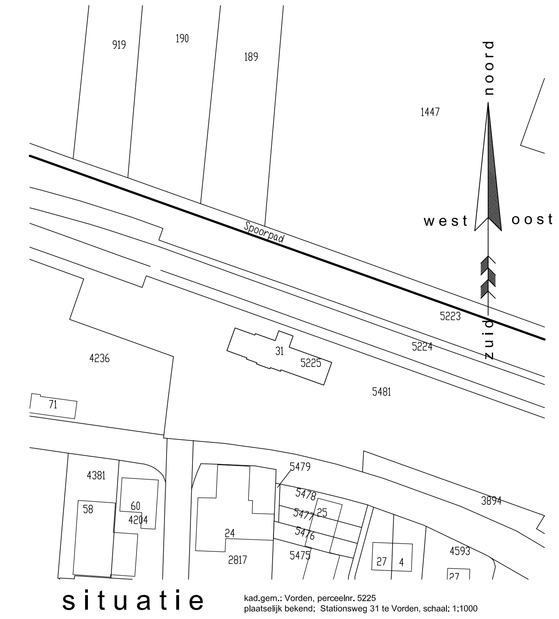

situatie

kad.gem.: Vorden, perceelnr. 5225
plaatselijk bekend: Stationsweg 31 te Vorden, schaal: 1:1000

Friso Woudstra
Architecten bna

Kuurlosseweg 83
7251 LC Vorden
tel: 0575 - 519 455
fax: 0575 - 519 550
info@frisowoudstra.nl
www.frisowoudstra.nl

project: Verbouw Stationsgebouw
Stationsweg 31
7251 EL Vorden

opdrachtgever: Poort van Bronckhorst

onderdeel: SCHETSONTWERP

schaal : 1:100
get. : R.K.B.
datum : 30-04-2020
gewijz. : 07-05-2020

2.1