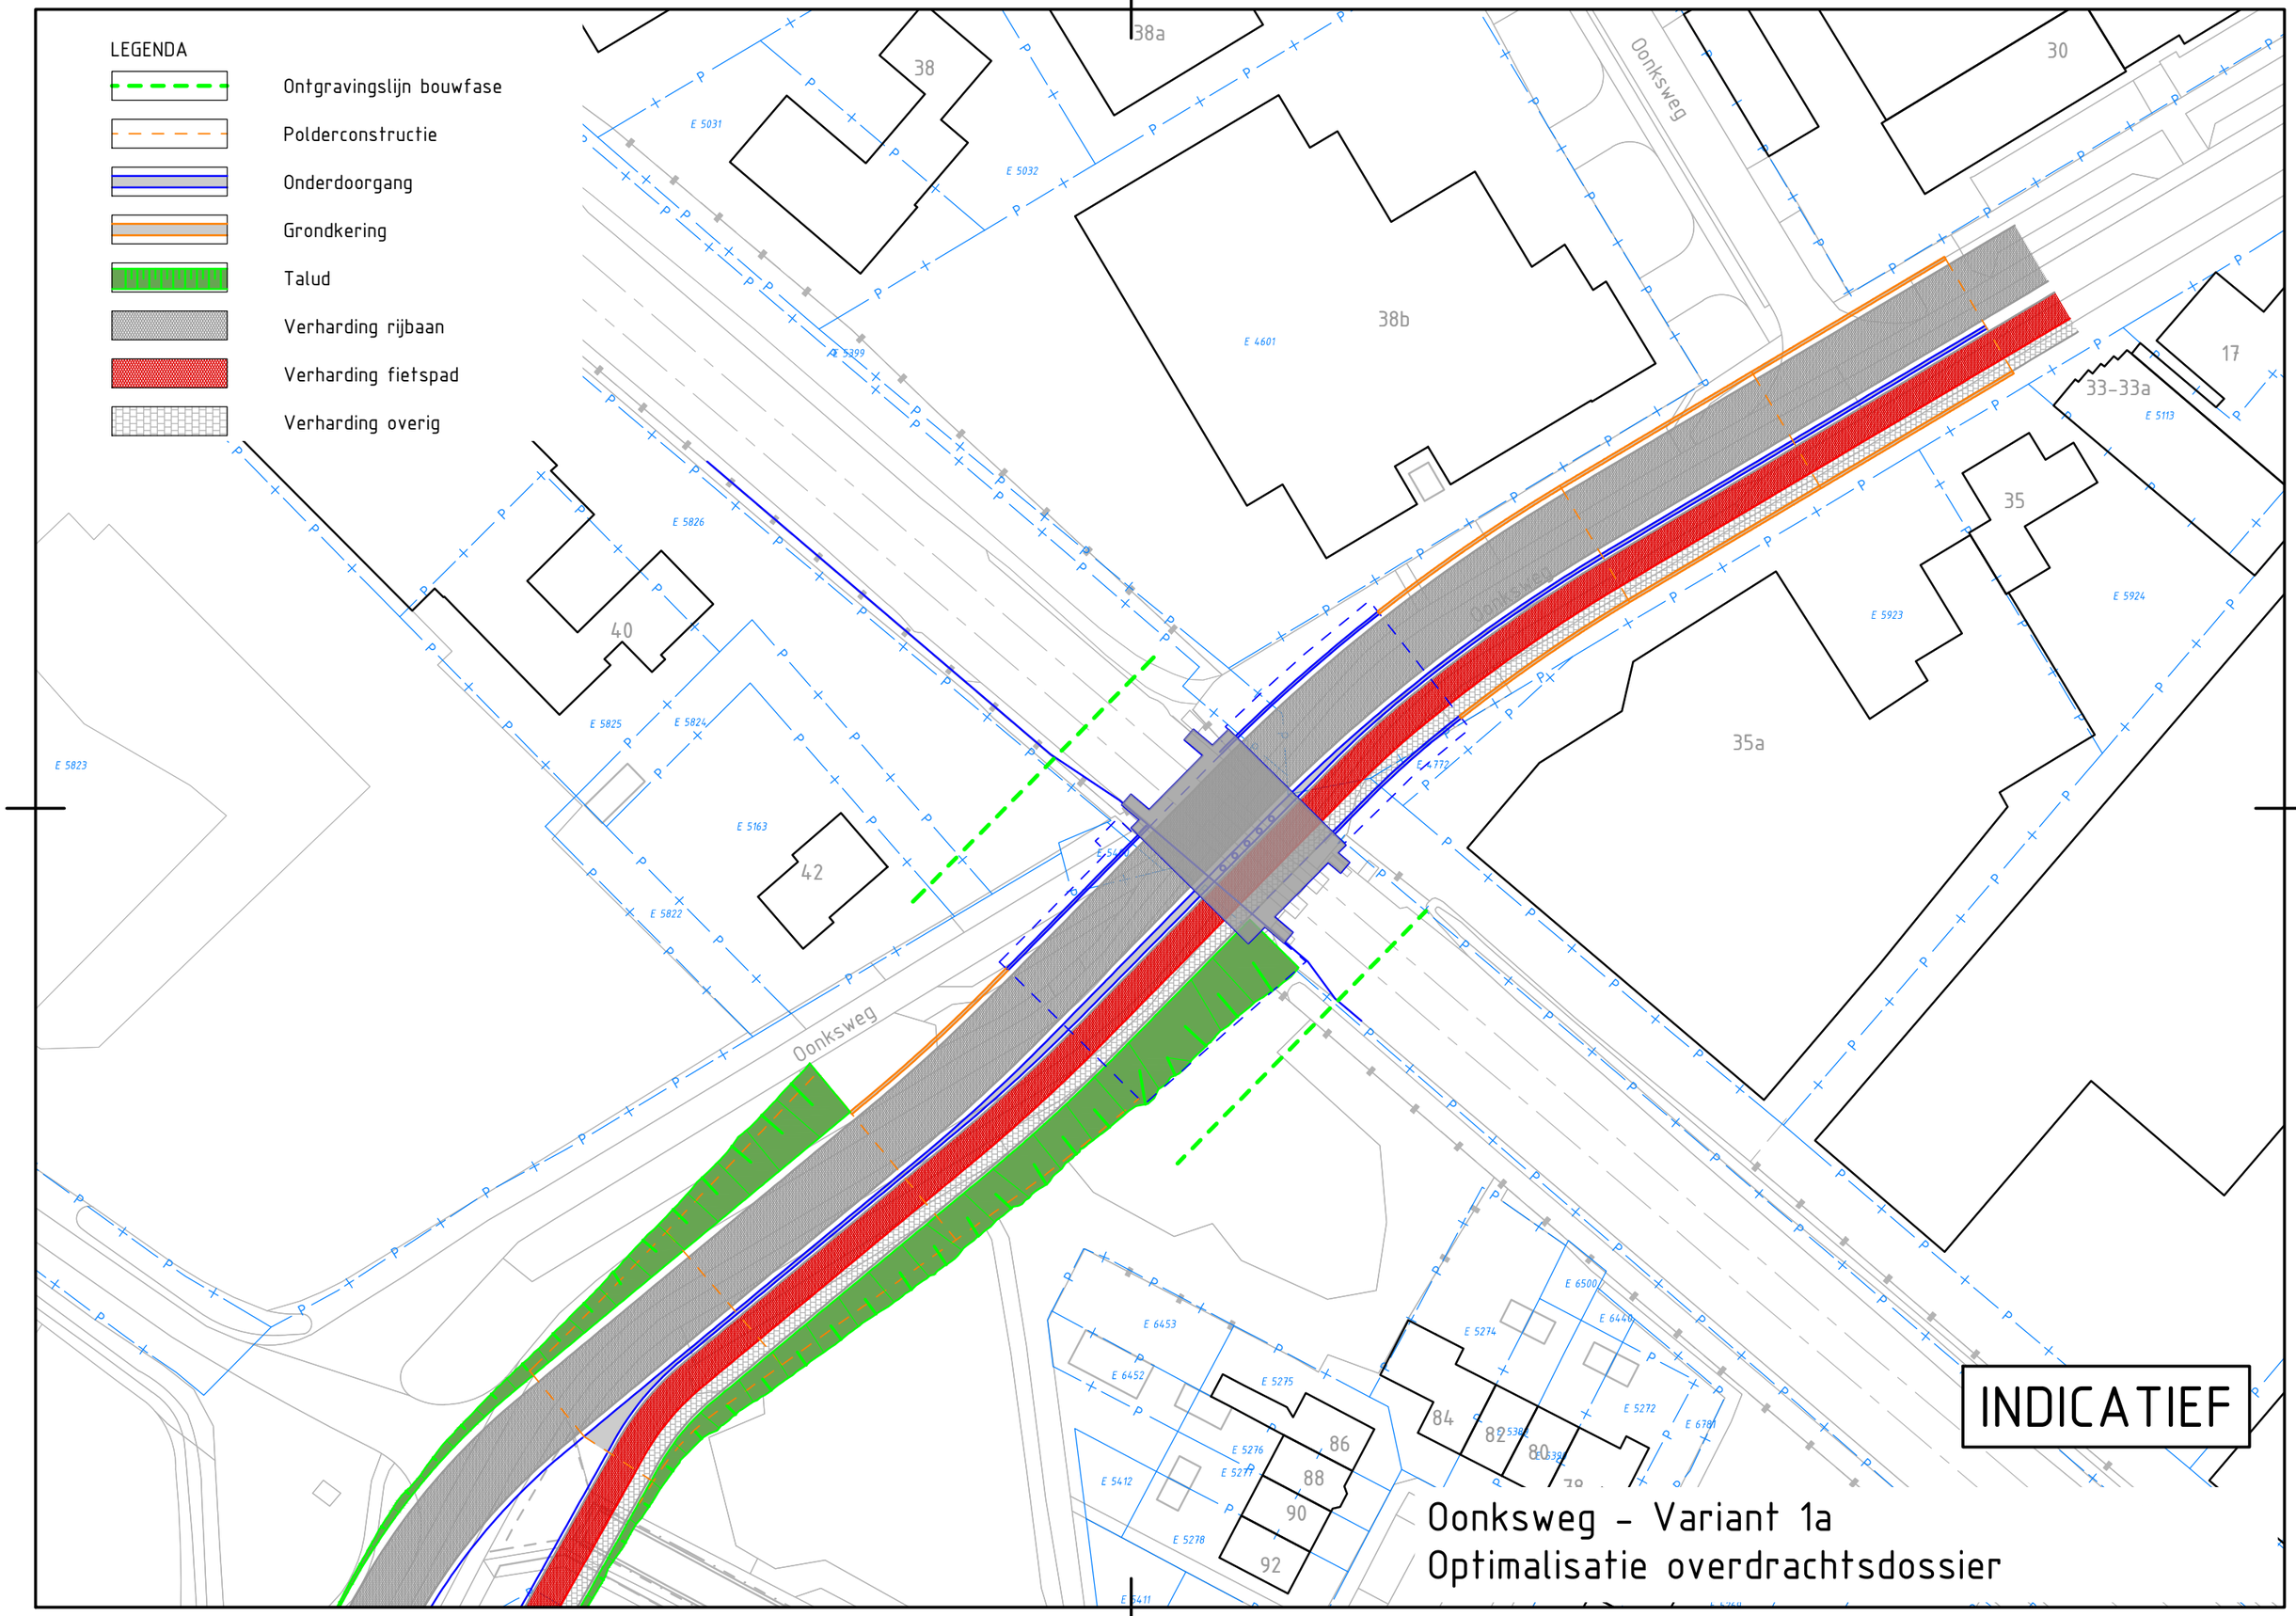
LEGENDA
Ontgravingslijn bouwfase
Polderconstructie
Onderdoorgang
Grondkering
Talud
Verharding rijbaan
Verharding fietspad
Verharding overig
Oonksweg
38
38a
38b
30
17
33-33a
35
35a
40
42
84
82
80
86
88
90
92
INDICATIEF
Oonksweg - Variant 1a
Optimalisatie overdrachtsdossier