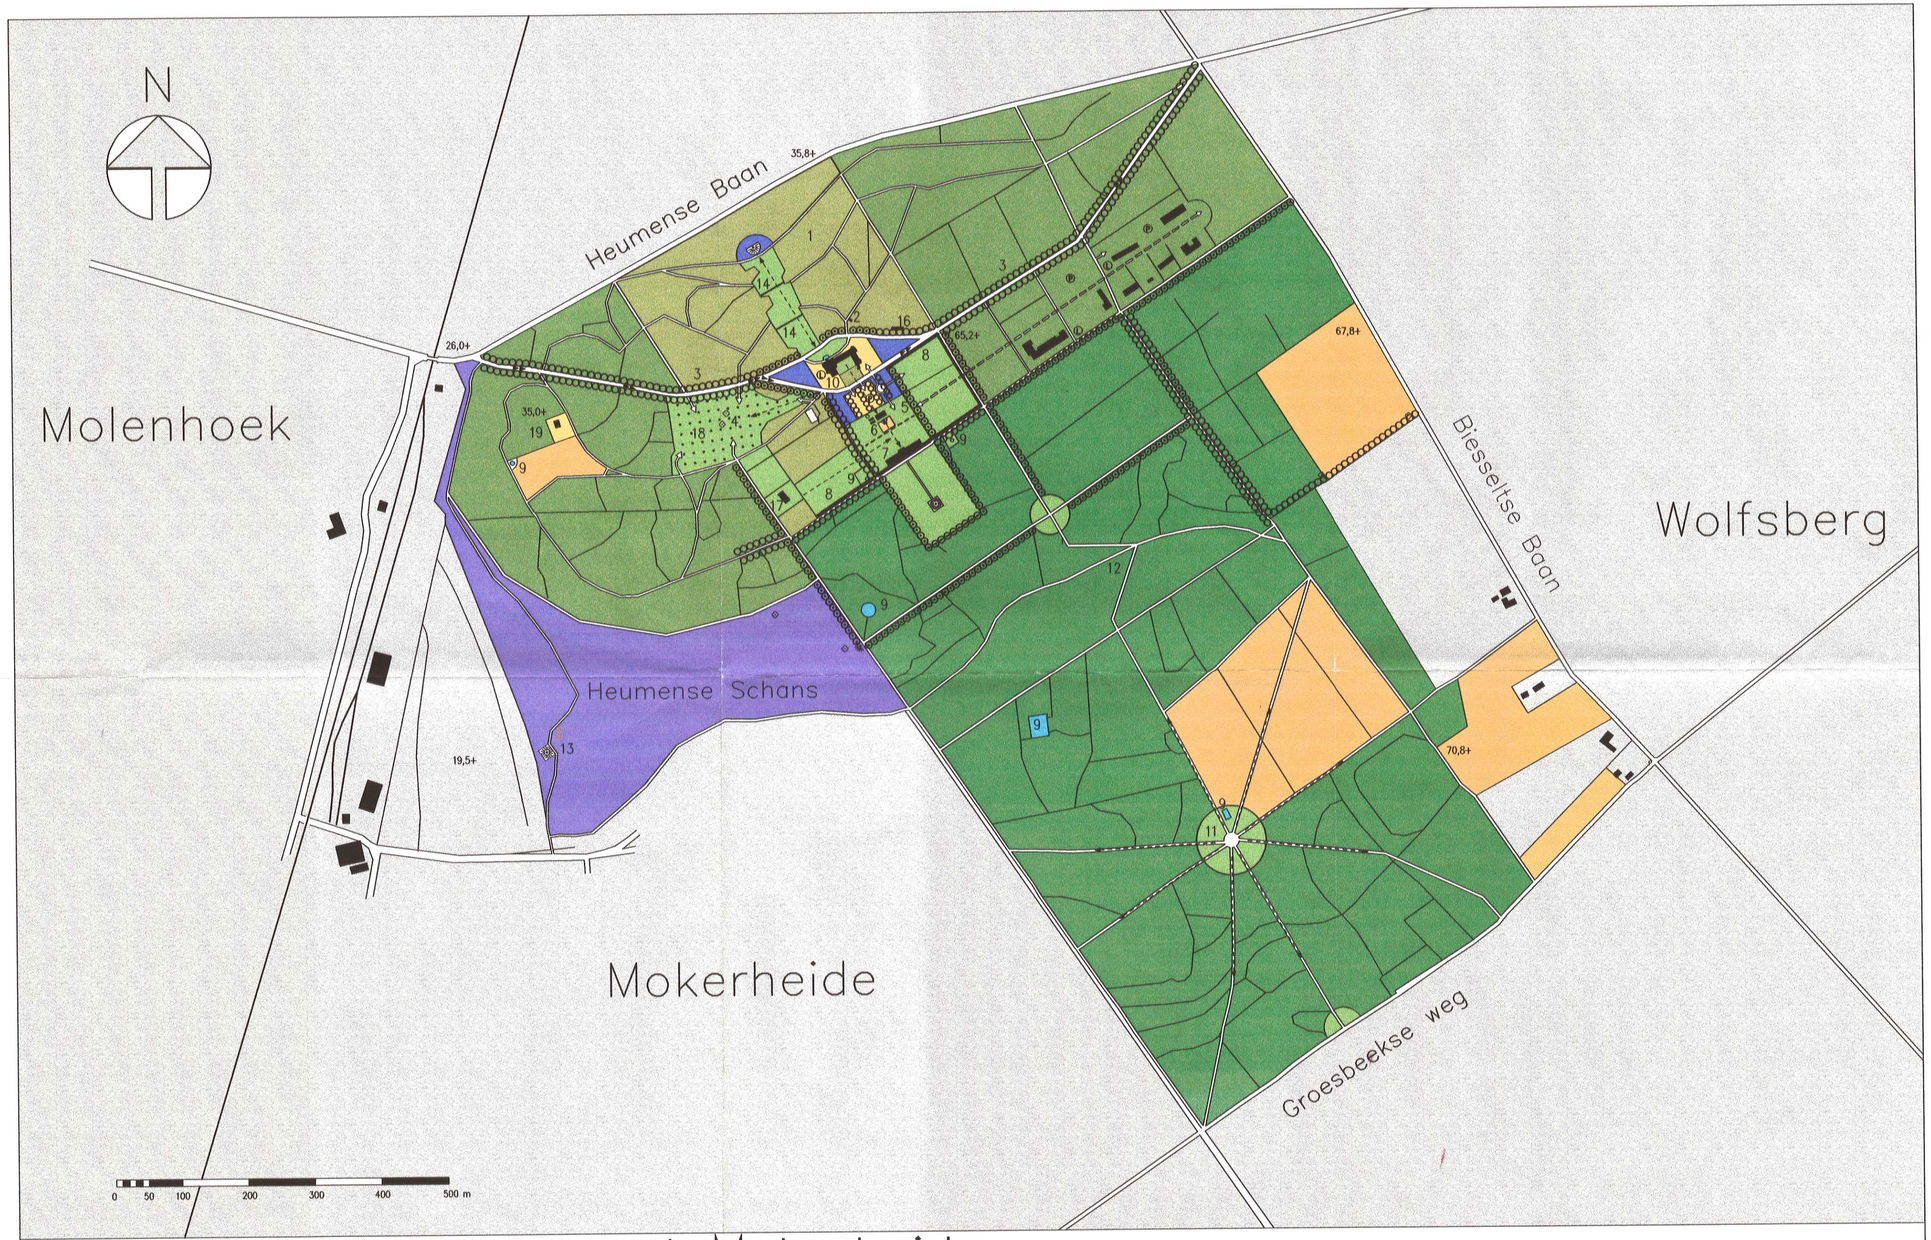


structuurschets landgoed Mokerheide

nieuwe situatie 1:5000

file: 9404\3506def

structuurschets landgoed Mokerheide

massa

915 **beheersdoel: park en siertuin**
Boomgroepen, solitaire bomen, vruchtboomgaarden, rhododendronstruwelen, sierheesters, hagen, vaste plantenborders, schaduwborders, gazons en vijvers, inclusief wandelpaden maken hier deel vanuit.
Het park en de siertuin zullen intensief beheerd worden.

917 **beheersdoel: behoud bijzondere bostypen**
Parkbos op helling gelegen met doorzichten, open plekken en gebogen paden.
Het parkbos zal intensief beheerd worden. De paden worden goed begaanbaar gehouden. Er zijn geen dode bomen zichtbaar vanaf de paden.

918 **beheersdoel: behoud inheemse bostypen**
Voormalig produktiebos bestaande uit naaldbos en gemengd bos met percelen bouwland.
Het bos zal extensief beheerd worden. Het wordt ontsloten volgens een rationele verkaveling. Zowel compacte en donkere als lichte en open percelen zijn aanwezig. Een groot deel van de bestaande paden vervalt, maar de overblijvende paden zullen wel goed begaanbaar gehouden worden. In dit deel van het terrein kan dood hout blijven liggen.

bomenlanen, enkelzijdig
- bestaand
- nieuw aan te planten

bomenlanen, tweezijdig
- bestaand
- nieuw aan te planten

Rhododendronstruweel

bomenplein/parkeerplaats

open ruimte

grinderf rondom jachtslot

open weide voor multifunktioneel gebruik

open weide met solitaire bomen of bomengroepen

bouwland/akker

heide

infrastructuur

verharde weg/rijrichting

parkeervoorziening/laden en lossen

onverharde weg circa 4 m breed

paden ∠ 3 m

zichtas

uitzichtpunt

achtsprong

folly

waardevolle elementen

1 parkbos met padenstructuur deels van L. Springer
2 wildkelder
3 laanbomen
4 beukengroep
5 bloemenkas
6 verdiepte tuin
7 perzikkas
8 buxushaag
9 poel / vijver
10 jachtslot
11 achtsprong
12 bijzonder padverloop/kruising historisch pad
13 Heumense Schans
14 gemetselde keermuurtjes en trappen

overige elementen

16 garages
17 schuur
18 hertenweide
19 beheerderswoning

INRICHTINGS- EN RENOVATIEPLAN LANDGOED MOKERHEIDE

Structuurschets landgoed Mokerheide — blad 1 — projectnummer: 93032

opdrachtgever: Vereniging Natuurmonumenten
Noordeinde 60
1234 JJ 's Graveland

schaal: 1:5000
datum: 10 juli 1995
gewijzigd: 13/11/95

BRONS + SCHENKEVELD BNT Ridderstraat 8 4101 BK Culemborg tel: 0345-519804 fax: 0345-531262

BRONS + SCHENKEVELD BNT
adviesburo voor natuur en landschap - Culemborg