


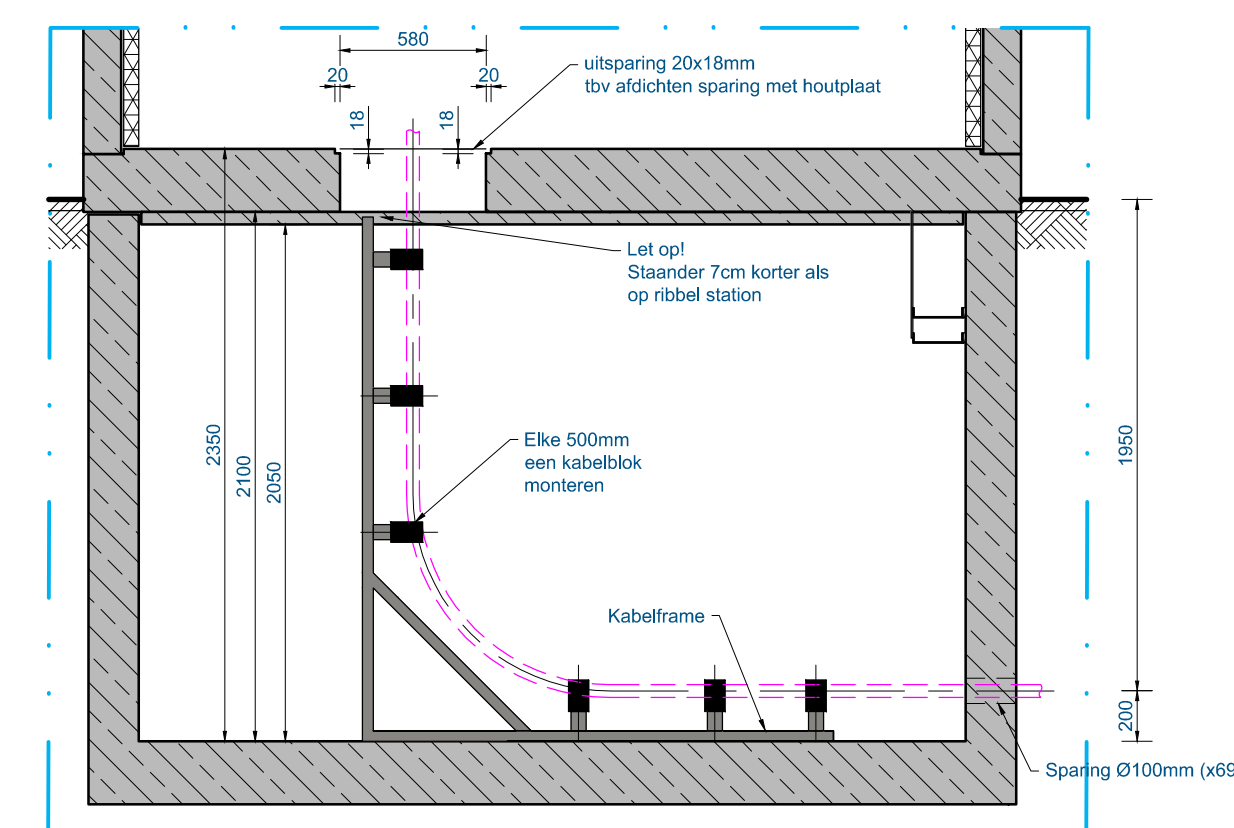


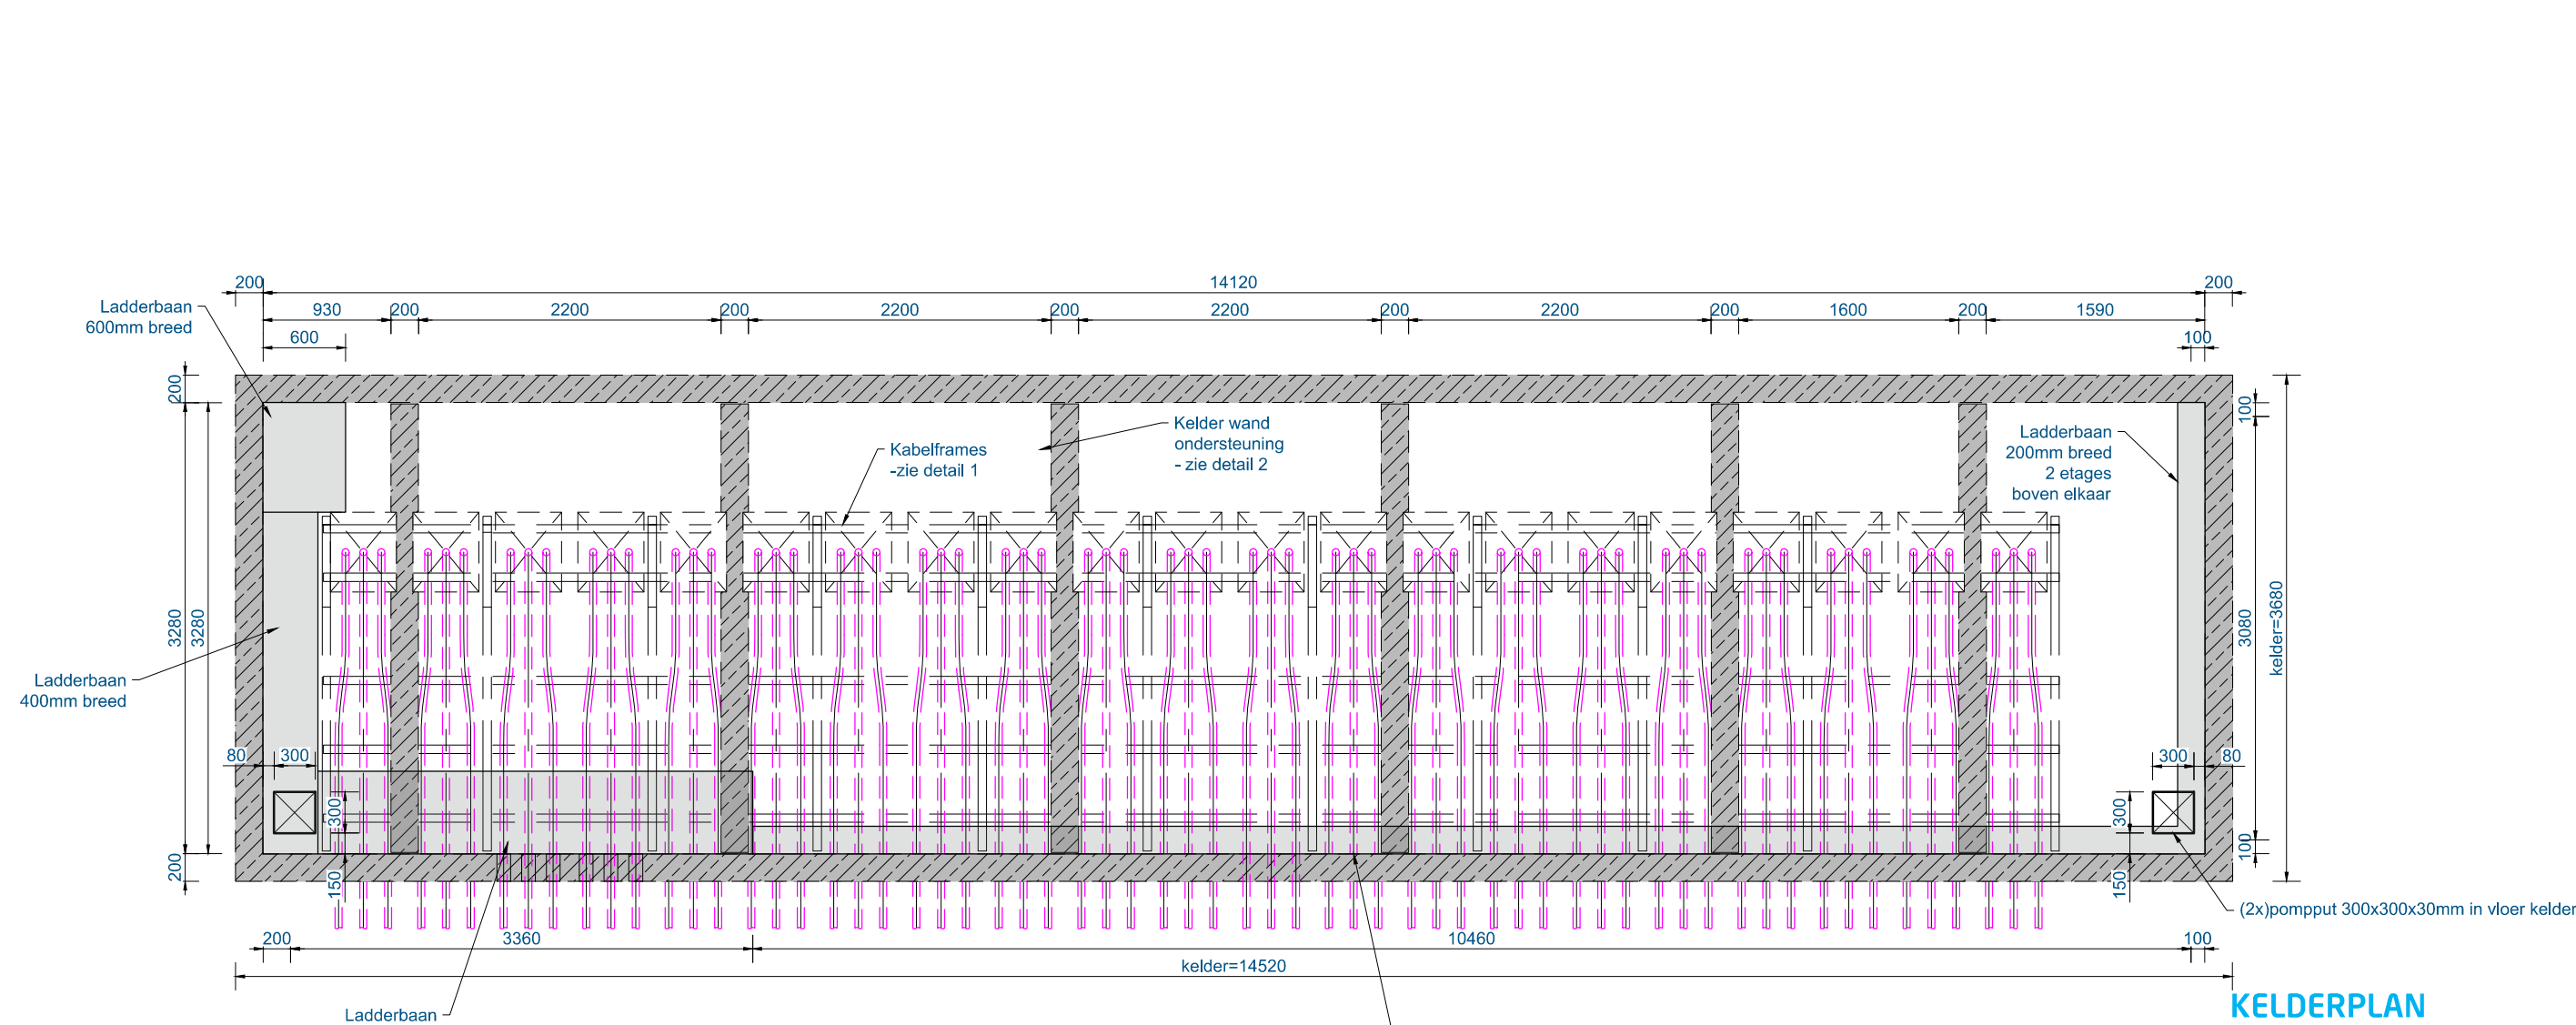


DETAIL 1 - INVOERING KABELS
 schaal 1:30

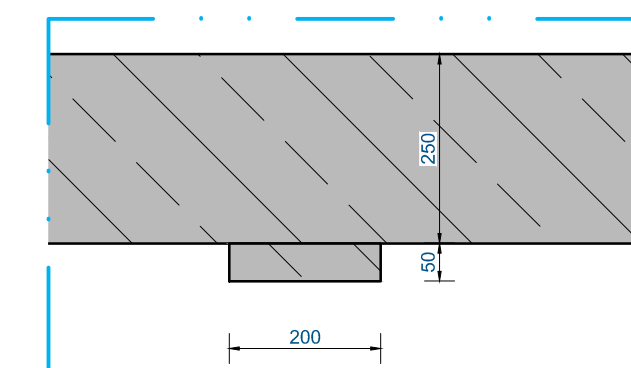


DETAIL 2 - KELDER WAND ONDERSTEUNING
 schaal 1:10

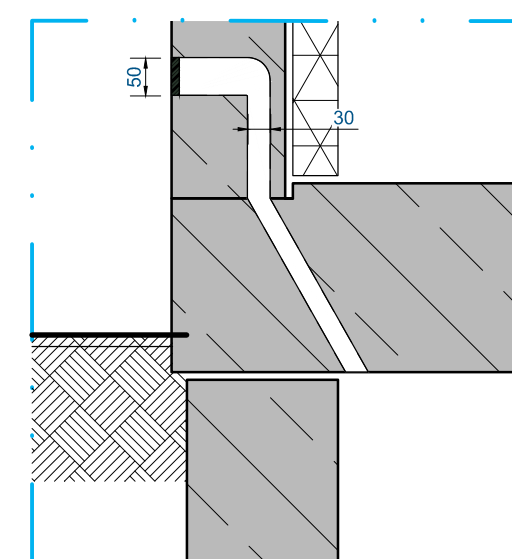


DETAIL 3 - KELDER VENTILATIE
 schaal 1:10

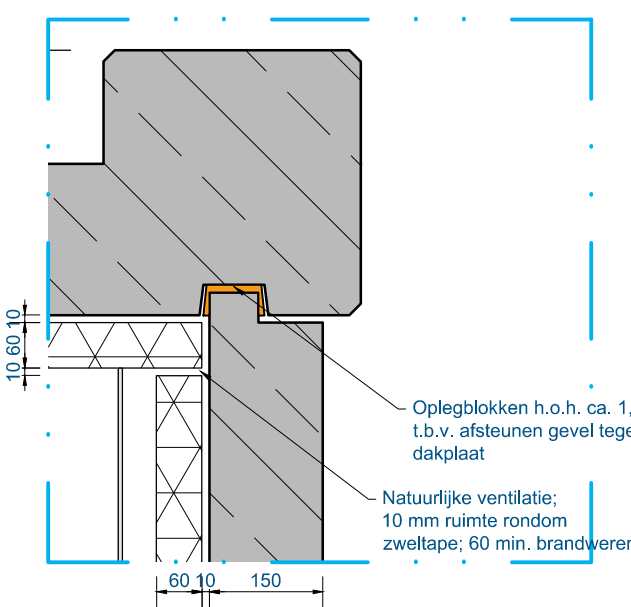

DETAIL 4 - DAKRAND VENTILATIE
 schaal 1:10

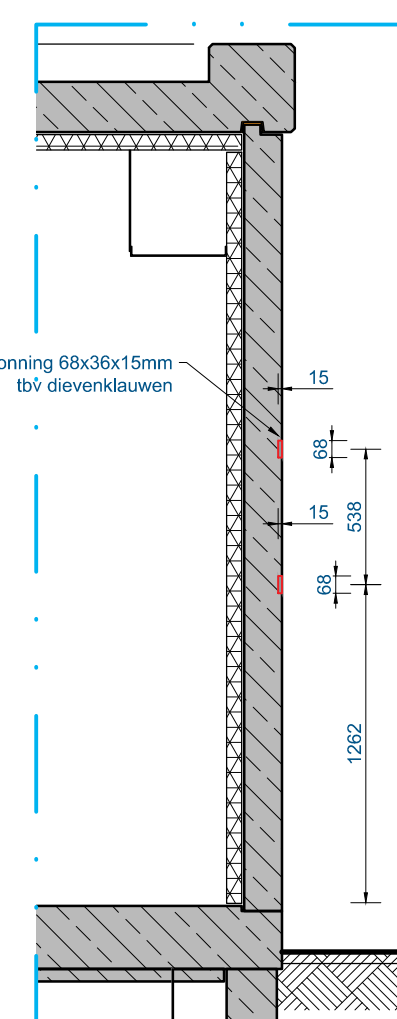

DETAIL 5 - DIEVENKLAUWEN (4x)
schaal 1:30

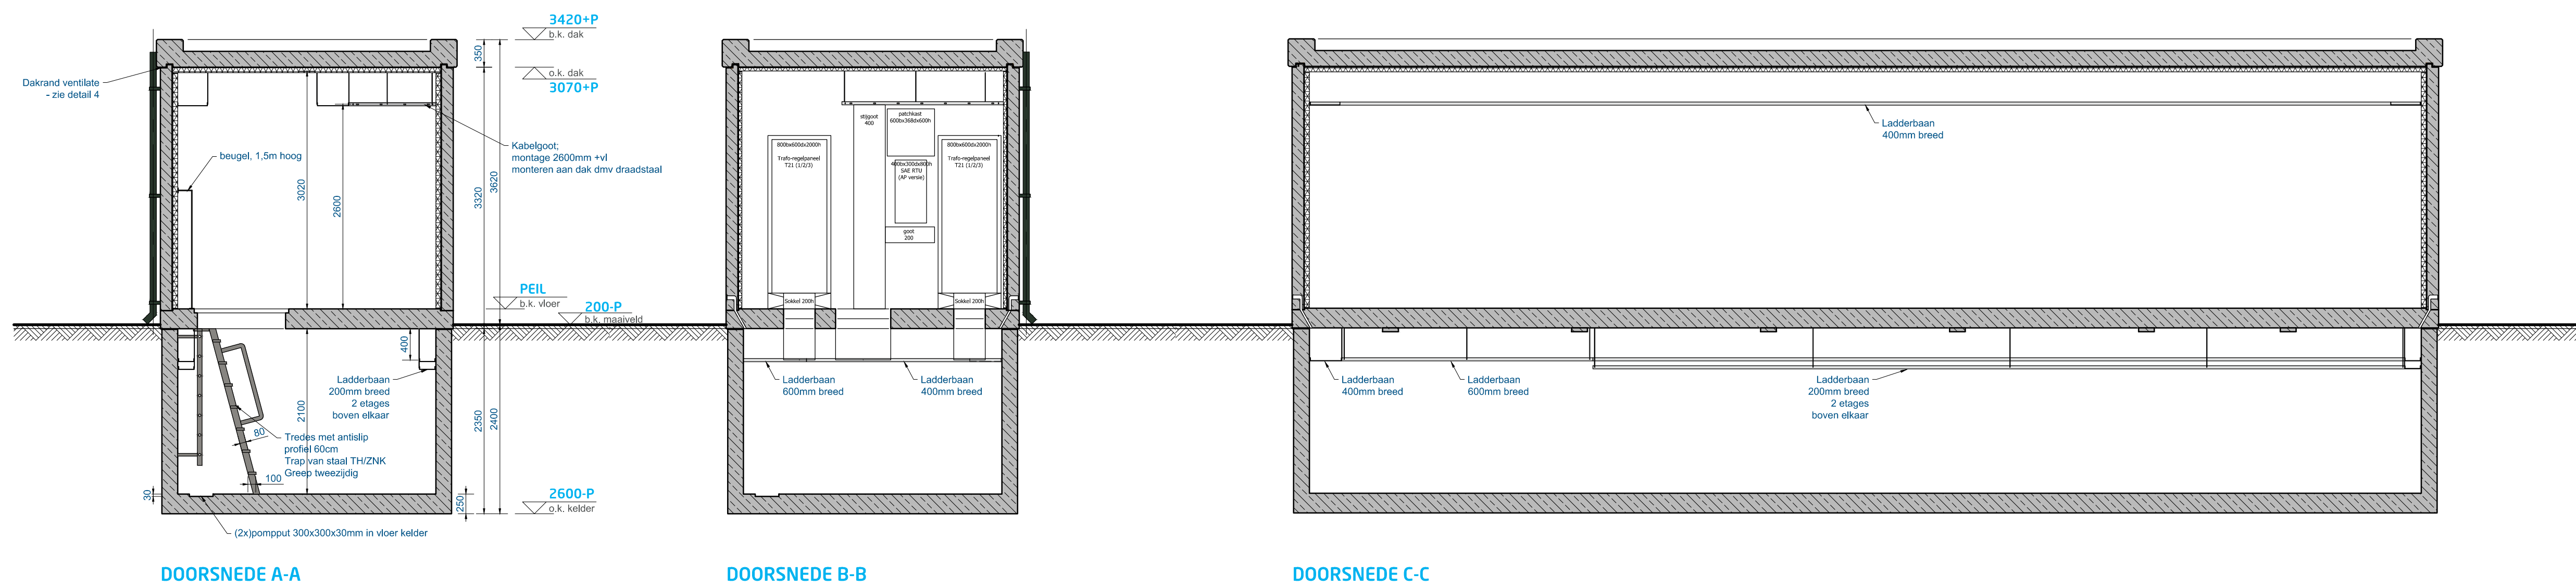

AFMETINGEN <table><tr><td>Huis</td><td>uwendig:</td><td>14560 x 3720 mm</td></tr><tr><td></td><td>inwendig:</td><td>14120 x 3420 mm</td></tr><tr><td>Kelder</td><td>uwendig:</td><td>14520 x 3680 mm</td></tr></table> HOOGTE <table><tr><td>Huis</td><td>uwendig:</td><td>3670 mm</td></tr><tr><td></td><td>inwendig:</td><td>3020 mm</td></tr><tr><td>Kelder</td><td>uwendig:</td><td>2350 mm</td></tr><tr><td></td><td>inwendig:</td><td>2100 mm</td></tr></table> Bebouwd oppervlak 57,88m²	Huis	uwendig:	14560 x 3720 mm		inwendig:	14120 x 3420 mm	Kelder	uwendig:	14520 x 3680 mm	Huis	uwendig:	3670 mm		inwendig:	3020 mm	Kelder	uwendig:	2350 mm		inwendig:	2100 mm	STANDAARD AFWERKING UITWENDIG <table><tr><td>Huizen:</td><td>muur met structuur afwerking kleur RAL 7032 (kiezelgrijs)</td></tr><tr><td>Dak:</td><td>elastische waterdichte epoxycoating randkleur RAL 7032 (kiezelgrijs)</td></tr><tr><td>Kelder:</td><td>kaal beton met rand (ca. 100mm) AQUADUR kleur RAL 7032 (kiezelgrijs)</td></tr><tr><td>Deur:</td><td>kleur 6009 (denngroen)</td></tr></table> OVERIGE AFMETINGEN <table><tr><td>Dagmaat deur :</td><td>1651 x 2500 mm</td></tr><tr><td>Deur uit verzinkt staal EW60</td><td></td></tr><tr><td>Novoform art.nr.:</td><td>NLMZ803AA101</td></tr><tr><td>Dagmaat vluchdeur :</td><td>1150 x 2500 mm</td></tr></table> <table><tr><td>Dagmaat kruipkulp:</td><td>1320 x 800 mm / 800 x 800 mm</td></tr></table> GEWAPEND BETON <table><tr><td>Betonstaal:</td><td>netten: B500A staven: B500B (NEN-EN 10080:2005)</td></tr></table>	Huizen:	muur met structuur afwerking kleur RAL 7032 (kiezelgrijs)	Dak:	elastische waterdichte epoxycoating randkleur RAL 7032 (kiezelgrijs)	Kelder:	kaal beton met rand (ca. 100mm) AQUADUR kleur RAL 7032 (kiezelgrijs)	Deur:	kleur 6009 (denngroen)	Dagmaat deur :	1651 x 2500 mm	Deur uit verzinkt staal EW60		Novoform art.nr.:	NLMZ803AA101	Dagmaat vluchdeur :	1150 x 2500 mm	Dagmaat kruipkulp:	1320 x 800 mm / 800 x 800 mm	Betonstaal:	netten: B500A staven: B500B (NEN-EN 10080:2005)
Huis	uwendig:	14560 x 3720 mm	
	inwendig:	14120 x 3420 mm	
Kelder	uwendig:	14520 x 3680 mm	
Huis	uwendig:	3670 mm	
	inwendig:	3020 mm	
Kelder	uwendig:	2350 mm	
	inwendig:	2100 mm	
Huizen:	muur met structuur afwerking kleur RAL 7032 (kiezelgrijs)	
Dak:	elastische waterdichte epoxycoating randkleur RAL 7032 (kiezelgrijs)	
Kelder:	kaal beton met rand (ca. 100mm) AQUADUR kleur RAL 7032 (kiezelgrijs)	
Deur:	kleur 6009 (denngroen)	
Dagmaat deur :	1651 x 2500 mm	
Deur uit verzinkt staal EW60	
Novoform art.nr.:	NLMZ803AA101	
Dagmaat vluchdeur :	1150 x 2500 mm	
Dagmaat kruipkulp:	1320 x 800 mm / 800 x 800 mm	
Betonstaal:	netten: B500A staven: B500B (NEN-EN 10080:2005)	
<table><tr><td>Gewichten volgens Eurocode NEN-EN 1991-1-1+C1</td><td></td></tr><tr><td>Gevolgklasse volgens NEN-EN 1990 CC1</td><td></td></tr><tr><td>Permanent belasting</td><td>207,6 kN</td></tr><tr><td>Veranderlijke belasting</td><td>274,6 kN</td></tr><tr><td>Totale belasting</td><td>2352,7 kN</td></tr></table> Bij funderen op staal grond spanning (max.) 52 kN/m²	Gewichten volgens Eurocode NEN-EN 1991-1-1+C1		Gevolgklasse volgens NEN-EN 1990 CC1		Permanent belasting	207,6 kN	Veranderlijke belasting	274,6 kN	Totale belasting	2352,7 kN																																
Gewichten volgens Eurocode NEN-EN 1991-1-1+C1	
Gevolgklasse volgens NEN-EN 1990 CC1	
Permanent belasting	207,6 kN	
Veranderlijke belasting	274,6 kN	
Totale belasting	2352,7 kN	
VOORZIENINGEN • deur voorzien van deursluitzer, waarschuwingsplaat en handgreep • bij plaatsing huis op kelder wordt de afdichting gewaarborgd d.m.v. compband • Dak geschikt voor sedum dakbedekking	
STANDAARD AFWERKING INWENDIG Wanden huis en dak thermische isolatie afgewerkt met witte veegepaste verf <table><tr><td>Vloer:</td><td>grijze coating</td></tr><tr><td>Kelder:</td><td>geen</td></tr></table>	Vloer:	grijze coating	Kelder:	geen	<table><tr><td>Huis + dak</td><td>beton sterkte C35/45</td></tr><tr><td>buizenrijde:</td><td>milleuklassen wanden en dak: XC4 en XF1</td></tr><tr><td>binnenrijde:</td><td>milleuklasse vloer: XC1</td></tr><tr><td></td><td>beton sterkte C35/45</td></tr><tr><td></td><td>milleuklasse wanden, dak en vloer: XC1</td></tr><tr><td>Kelder</td><td></td></tr><tr><td>buizenrijde:</td><td>beton sterkte C35/45</td></tr><tr><td></td><td>milleuklassen wanden: XC4 en XF1</td></tr><tr><td></td><td>milleuklasse vloer: XC2 en XC1</td></tr><tr><td>binnenrijde:</td><td>beton sterkte C35/45</td></tr><tr><td></td><td>milleuklassen wanden en vloer: XC1</td></tr></table> alle sterkten en klassen volgens NEN-EN 206-1	Huis + dak	beton sterkte C35/45	buizenrijde:	milleuklassen wanden en dak: XC4 en XF1	binnenrijde:	milleuklasse vloer: XC1		beton sterkte C35/45		milleuklasse wanden, dak en vloer: XC1	Kelder		buizenrijde:	beton sterkte C35/45		milleuklassen wanden: XC4 en XF1		milleuklasse vloer: XC2 en XC1	binnenrijde:	beton sterkte C35/45		milleuklassen wanden en vloer: XC1															
Vloer:	grijze coating	
Kelder:	geen	
Huis + dak	beton sterkte C35/45	
buizenrijde:	milleuklassen wanden en dak: XC4 en XF1	
binnenrijde:	milleuklasse vloer: XC1	
	beton sterkte C35/45	
	milleuklasse wanden, dak en vloer: XC1	
Kelder	
buizenrijde:	beton sterkte C35/45	
	milleuklassen wanden: XC4 en XF1	
	milleuklasse vloer: XC2 en XC1	
binnenrijde:	beton sterkte C35/45	
	milleuklassen wanden en vloer: XC1	

samenstelling Betreedbaar station BSK1456.37	DISCLAIMER de tekening kunnen afwijken van de werkelijkheid, door printer- en/of beeldscherm-instellingen deze tekening zijn indicatief, hier kunnen geen rechten aan worden ontleend
--	--

Enexis Netbeheer B.V. - Distributie10 kV - Standaard					 maximale afmetingen in mm	
 ALFEN POWER TO ADAPT	offertenummer	getekend	vorm	3D-10-24	formaat	schalen
	STANDAARD	gekonstr.	avica	02-02-24	PROJECTS-A0	1:50
	ordernummer	status tekening			tekeningnummer	rev.
	STANDAARD	DEFINITIEF			8150A411	0