

Peilbesluit Eiland van Schalkwijk (2012)


Kaart Ontwerp derde partiële herziening van het
Peilbesluit Eiland van Schalkwijk (2012)

Vastgesteld door het algemeen bestuur van
Hoogheemraadschap De Stichtse Rijnlanden
in de openbare vergadering,

op 2016 te Houten,

Voorzitter
P.J.M. Poelmann

Secretaris
J. Goedhart

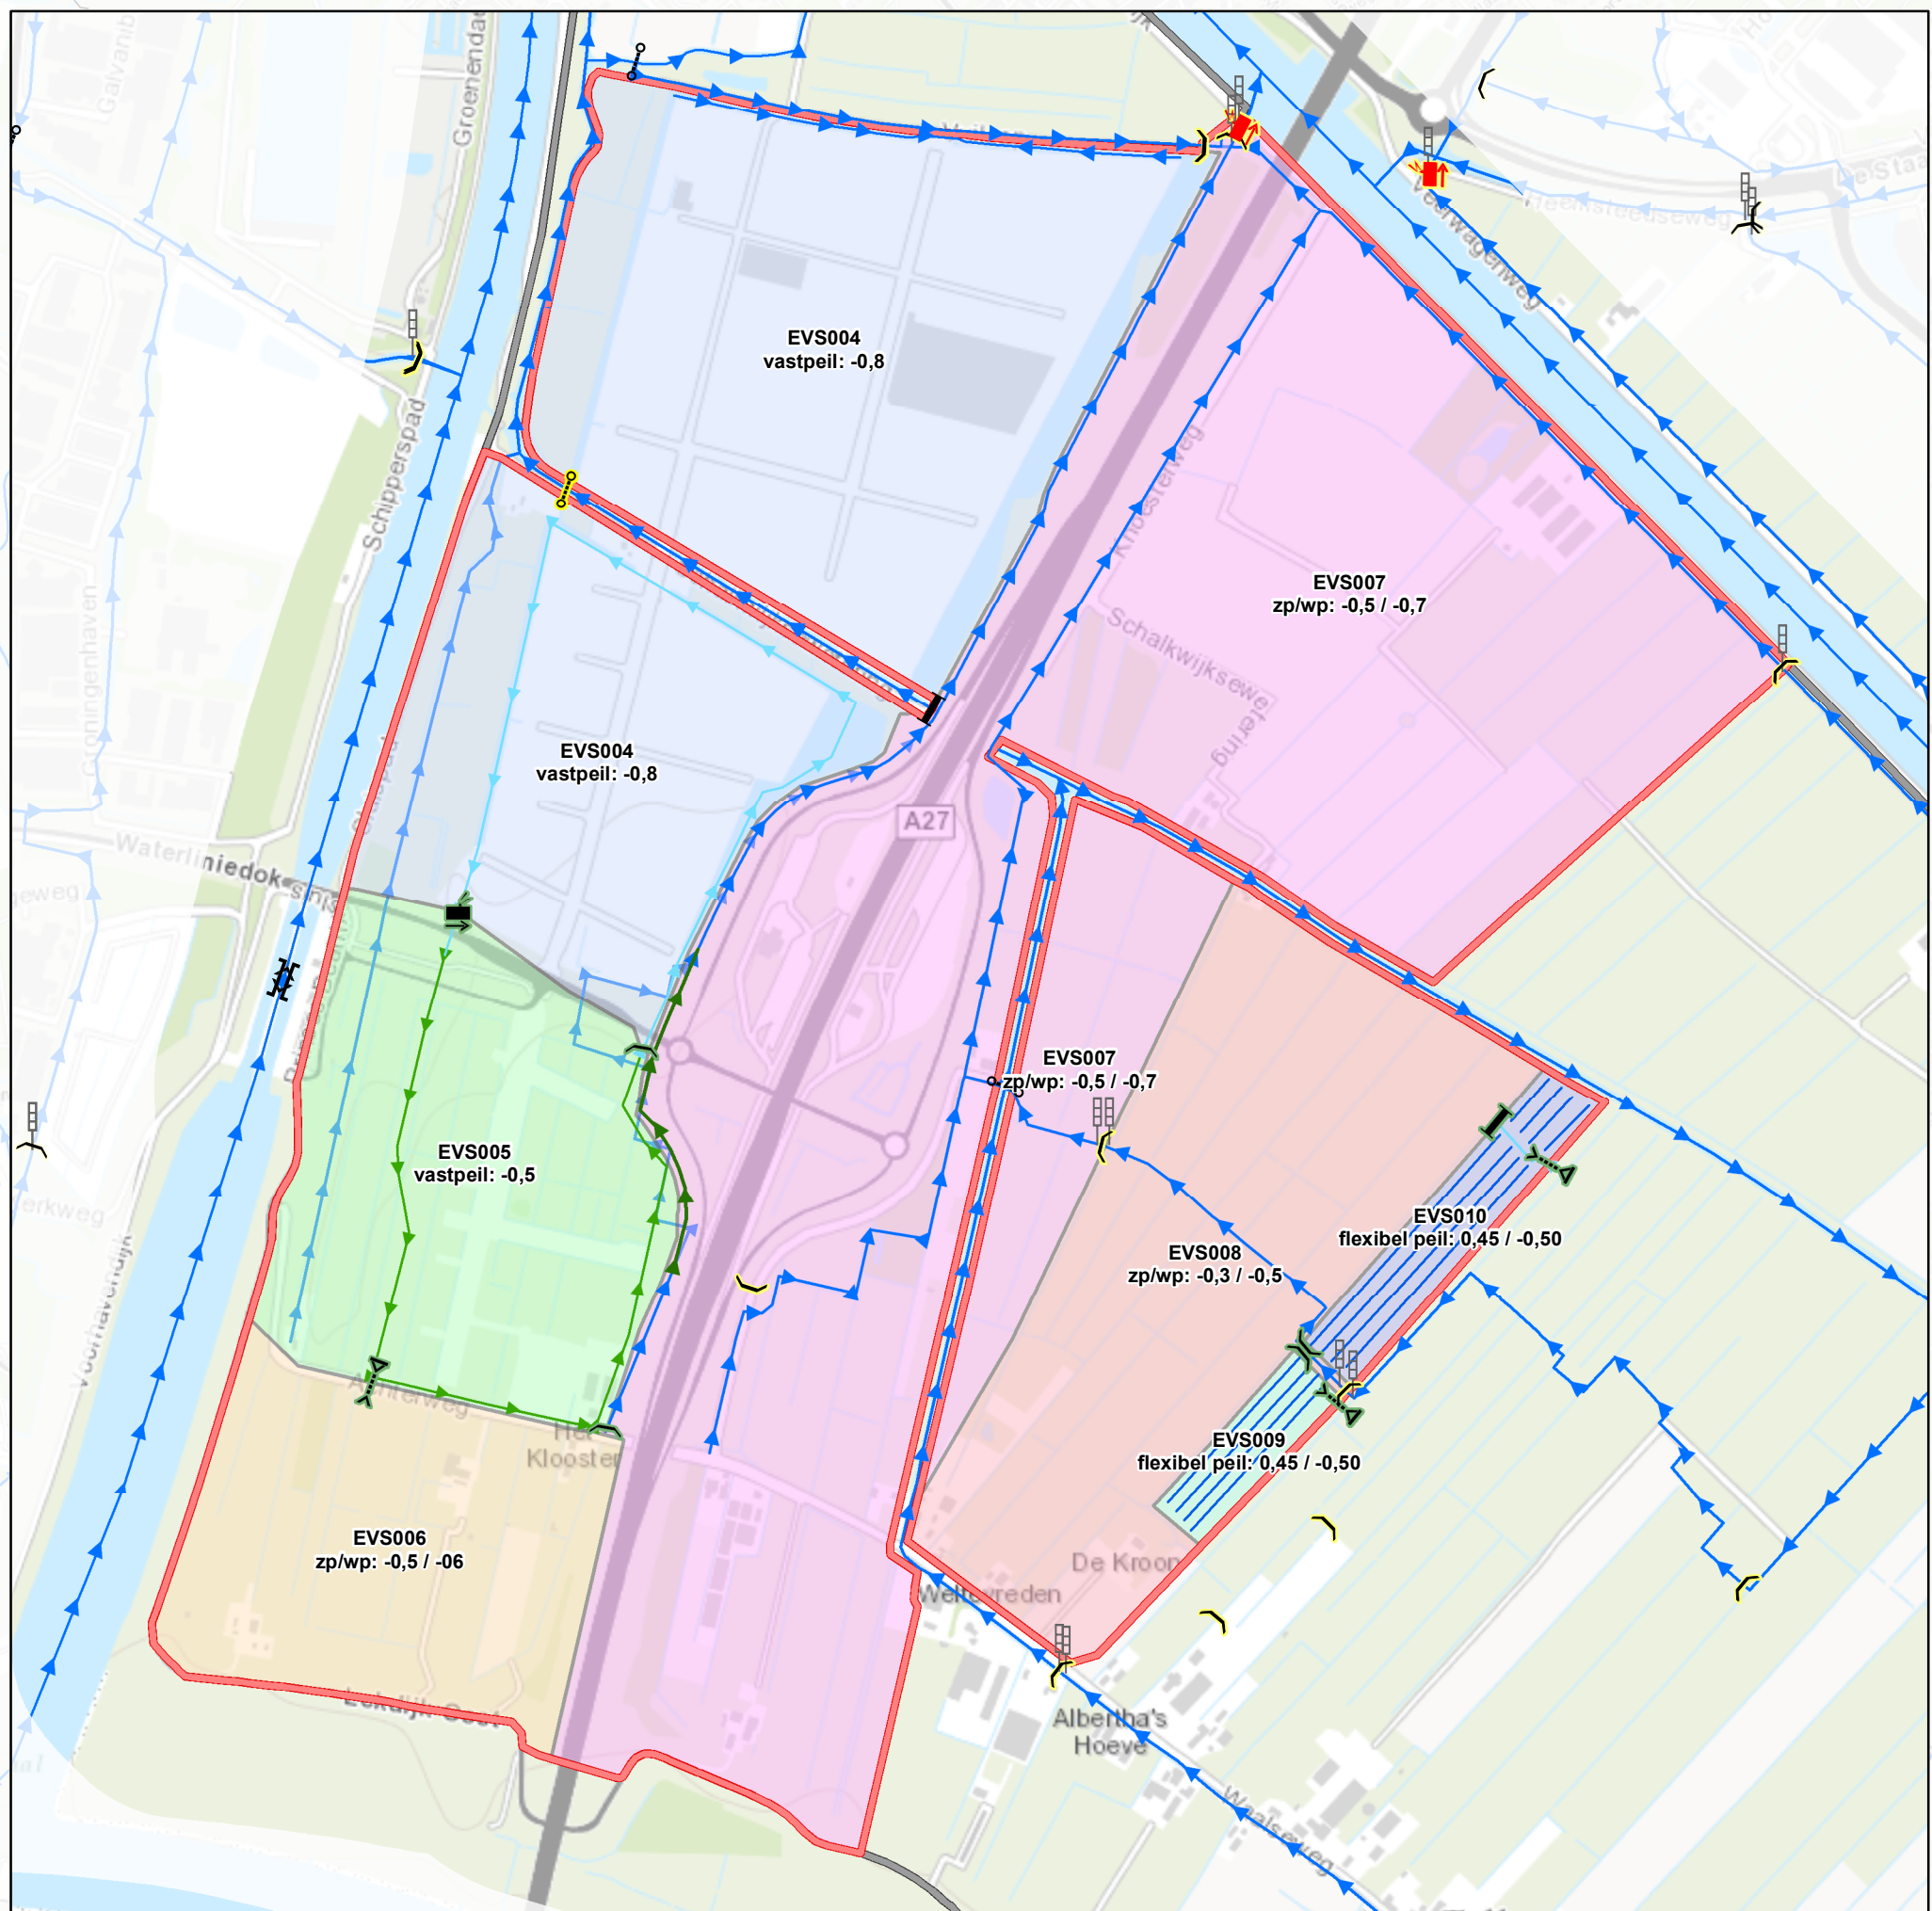

Uitsnede plangebied

Schaal 1:10.000

DE STICHTSE RIJNLANDEN
Poldermolen 2
Postbus 550
3990 GJ Houten
Telefoon: (030) 634 57 00
Fax: (030) 634 59 98
E-mail: post@ndsr.nl

Legenda

Grens HDSR

Partiële herziening 3

Peilgebied (met code en peilen)

nieuw gemaal

nieuwe dam

nieuwe inlaat

nieuwe stuw

sifon

Kunstwerken

Gemaal

Inlaat

Inlaat

Sluis

Stuw

Sifon

Vaste dam

Vaste dam

Peilschaal

Watergang

Primaire watergang (afvoerrichting)

nieuwe primaire watergang

nieuwe secundaire watergang

bestaande secundaire watergang

bestaande tertiaire watergang

Schaal: 1:15.500

0 500 1.000 2.000 Meters

Op deze kaart zijn alleen de watergangen en kunstwerken
die bij het waterschap in beheer zijn weergegeven.
De ligging van de kunstwerken en watergangen is indicatief.

Ligging van het peilbesluit in het beheersgebied van Hoogheemraadschap De Stichtse Rijnlanden

Een Nederland & Community Maps Contributors

© De auteursrechten en databankrechten van de ondergrond
zijn voorbehouden aan de Topografische Dienst Kadaster, Eindhoven, 2006

KaartID: MD_20151221	Afdeling: Planvorming en advies	Datum: 21-12-2015
Project: Derde partiële herziening peilbesluit Eiland van Schalkwijk	Omschrijving: Waterhuishoudkundige inrichtingskaart	Paraaf: MD
		Schaal: 1:15.500