




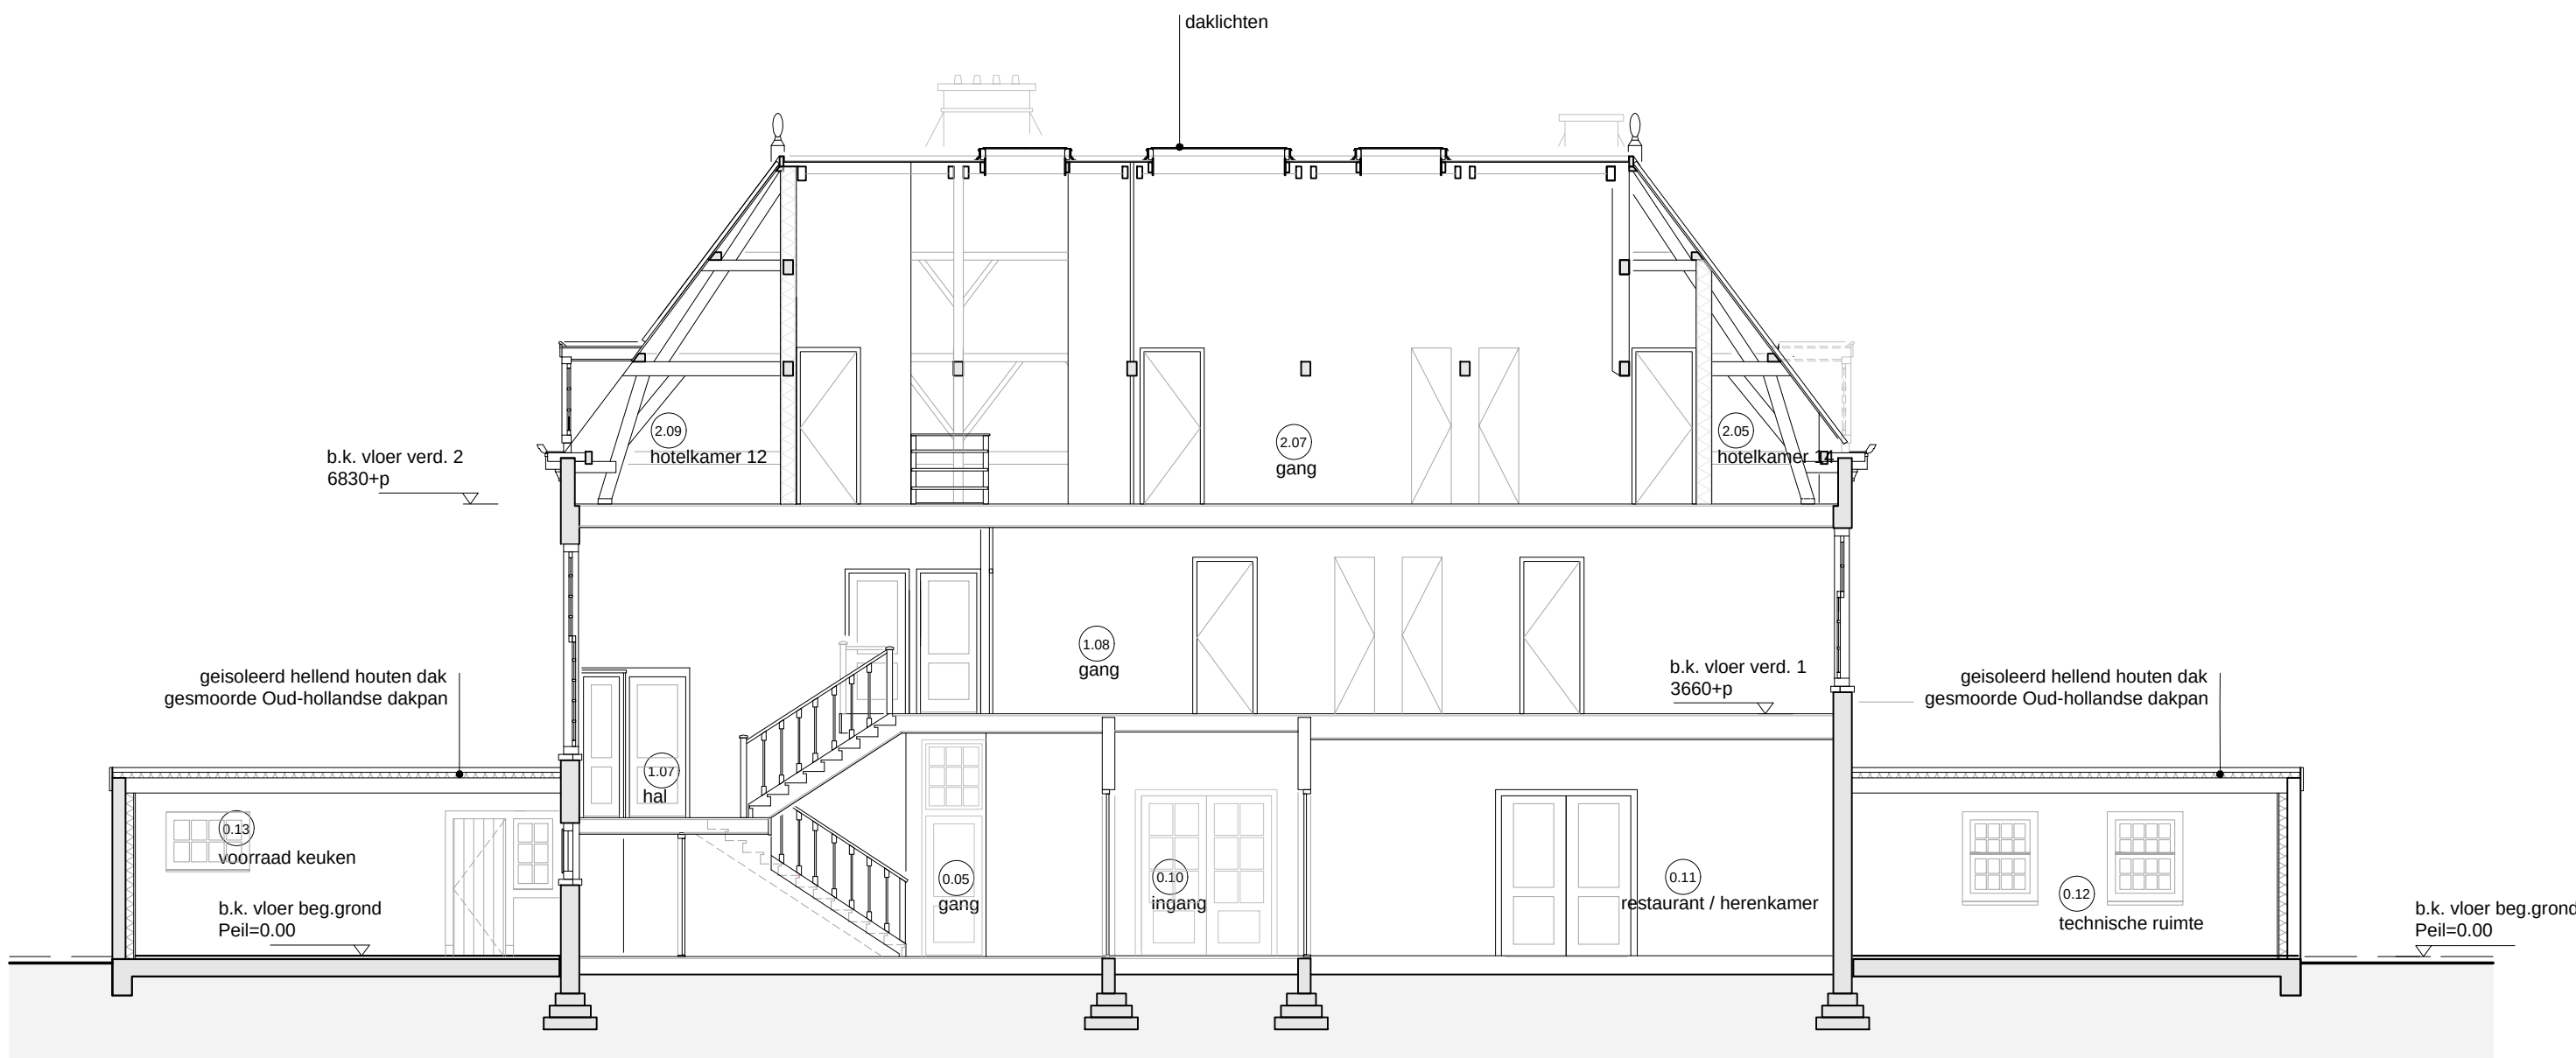

LANGSDOORSNEDE LANDHUIS A-A'

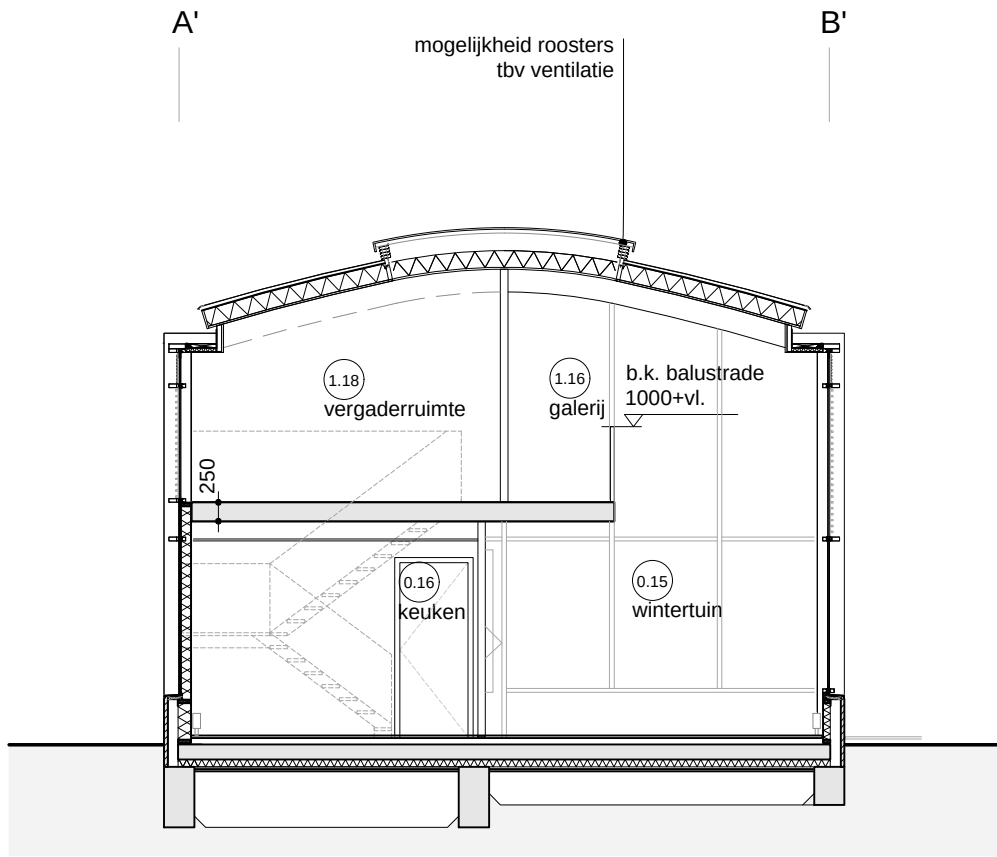

DWARSDOORSNEDE WINTERTUIN D-D'

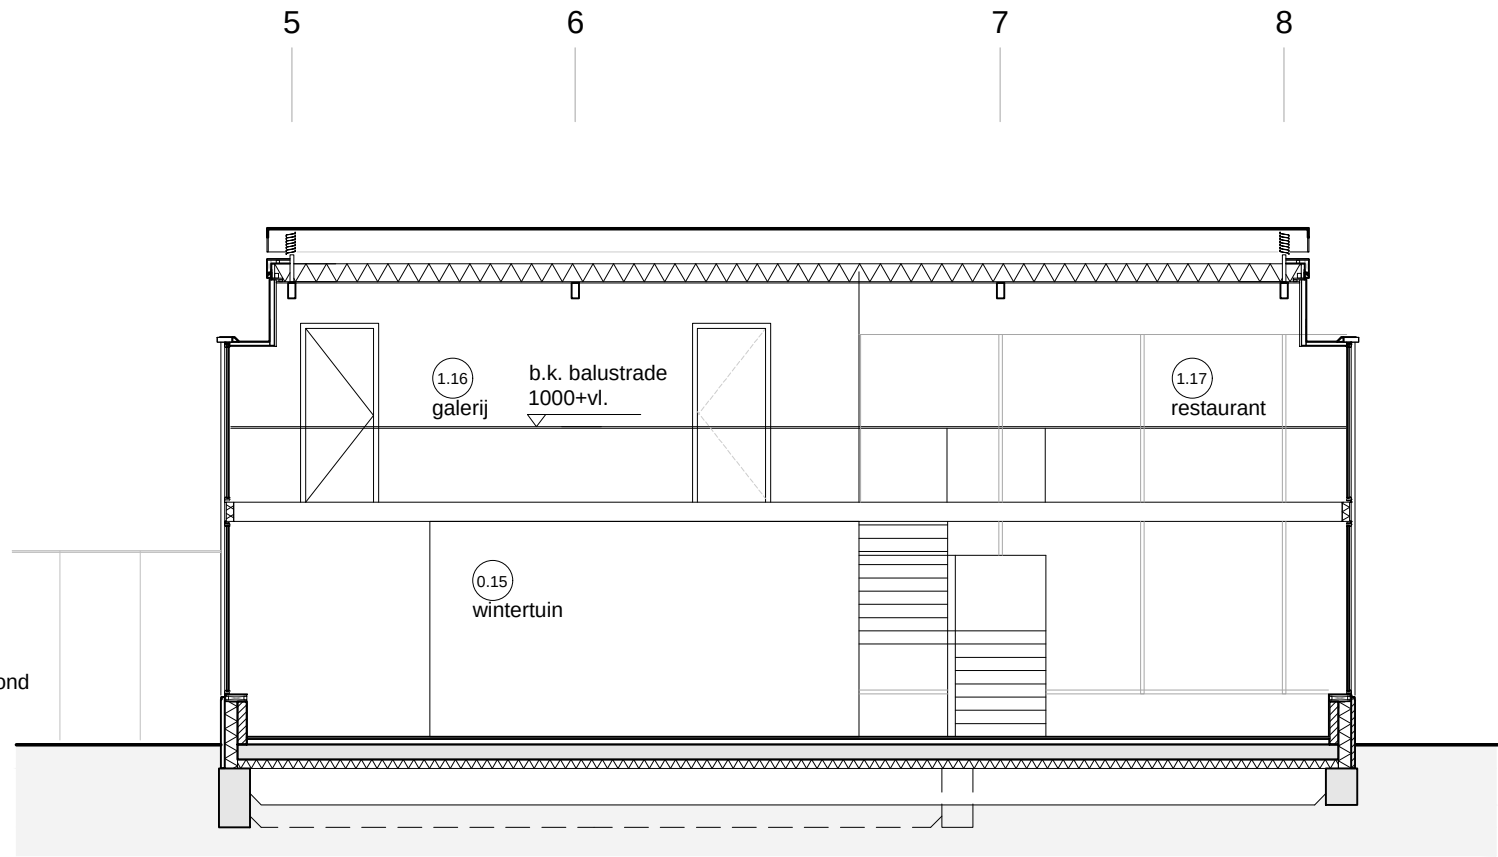



LANGSDOORSNEDE WINTERTUIN E-E'

RENVOOI

0.1	ruimte	1e cijfer geeft bouwlaag aan
0.1	buitenruimte	2e cijfer geeft ruimtenummer aan
PEL 2	niveau t.o.v. peilmaat	1e cijfer geeft bouwlaag aan
mk	meterkast	2e cijfer geeft ruimtenummer aan
+	hemelwaterafvoer	
opbouw wand (bl. naar bu.)	- voorzetwand - isolatie (incl. folies) - bestaande wand	
opbouw wand (bl. naar bul.)	- HSB-element - isolatie (incl. folies) - horizontaal gelede gevelatwerking	
lichte scheidingwand		

Algemene opmerkingen

- alle constructieve onderdelen inclusief brandwerendheid constructie; volgens opgave constructeur
- de brandwerendheid van doorvoeringen door brandwerende wanden of vloeren is gelijk aan die van de desbetreffende wand of vloer, e.e.a. conform de NEN 6069 of de NEN-EN 1366-3+4
- een afvoervoorziening voor rookgas is brandveilig, bepaald volgens NEN 6062, e.e.a. conform Artikel 2.59, Rookgasafvoer (BB2012)
- de bovenzijde van een dak van een bouwwerk is, bepaald volgens NEN 6063, niet brandgevaarlijk, e.e.a. conform Artikel 2.71 lid 1 (BB2012)
- alle uitgangspunten m.b.t. thermische isolatie en ventilatie; zie rapportage adviseur bouwfysica
- voor overzicht GO en VG; zie rapportage adviseur bouwfysica
- de voorzieningen voor drinkwater voldoet aan bij ministeriële regeling aangewezen voorschriften e.e.a. conform Artikel 6.12 (BB2012)
- de voorzieningen voor warmwater voldoet aan bij ministeriële regeling aangewezen voorschriften e.e.a. conform Artikel 6.13 (BB2012)
- de afvoervoorziening voor huishoudelijk afvalwater heeft een capaciteit, een lucht- en waterdichtheid en een uitmondning en capaciteit van de ontspanningsleiding die voldoen aan NEN 3215, e.e.a. conform Artikel 6.16 lid 2 (BB2012)
- de voorziening voor de opvang en afvoer van hemelwater heeft een volgens NEN 3215 bepaalde capaciteit van tenminste de volgens de norm bepaalde belasting van die voorziening
- de timen het bouwwerk gelegen voorziening voor de opvang en afvoer van hemelwater is, bepaald volgens NEN 3215, lucht- en waterdicht, e.e.a. conform Artikel 6.17 lid (BB2012)
- inbraakwerendheid volgens NEN 5087 en NEN 5096
- brand- en rookklasse (beide bepaald volgens NEN-EN 13501-1) van constructiedelen bedoeld in afdeling 2.9 (BB2012)
- rookreider (bepaald volgens NEN 2555) bedoeld in Artikel 6.21 (BB2012) en overige brandveiligheidsvoorzieningen volgens rapportage adviseur brandveiligheid
- alle bad- en toilet ruimtes voorzien van vloertegels en wandtegels tot min. 1200 mm boven vloer
- alle vloerscheidingen min. 1000 mm + vloer
- peilmaat = bovenkant afgewerkte vloer bij entree (t.o.v. NAP nader te bepalen)
- ketelbepende beglazing conform NEN 3569:2011
- vervangen van de kozijnen in het landhuis door exacte kopieën met ISO-glas

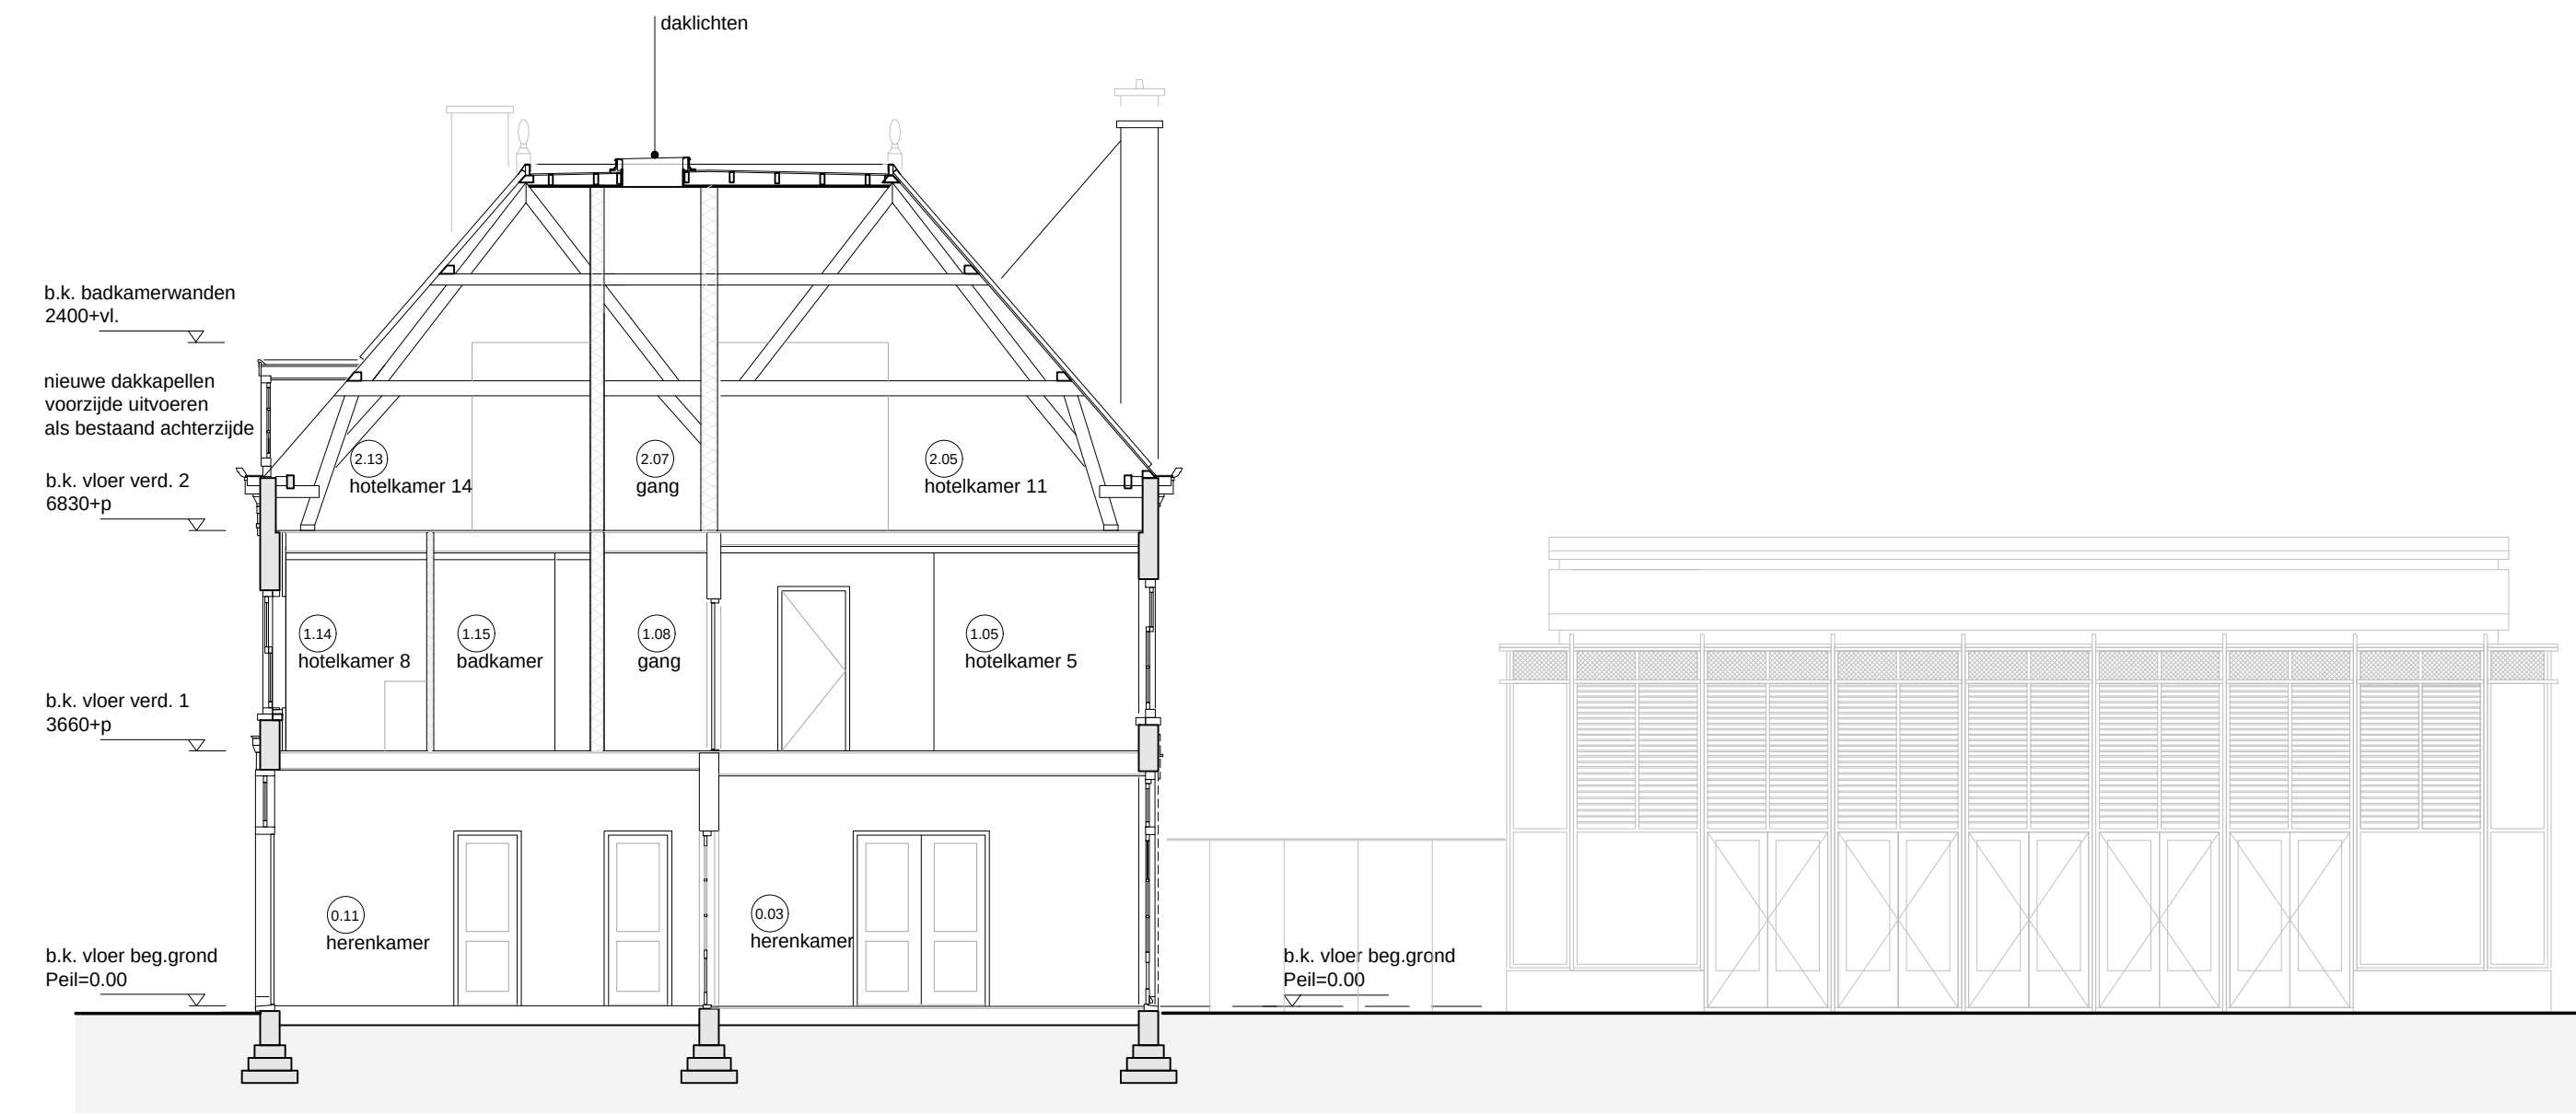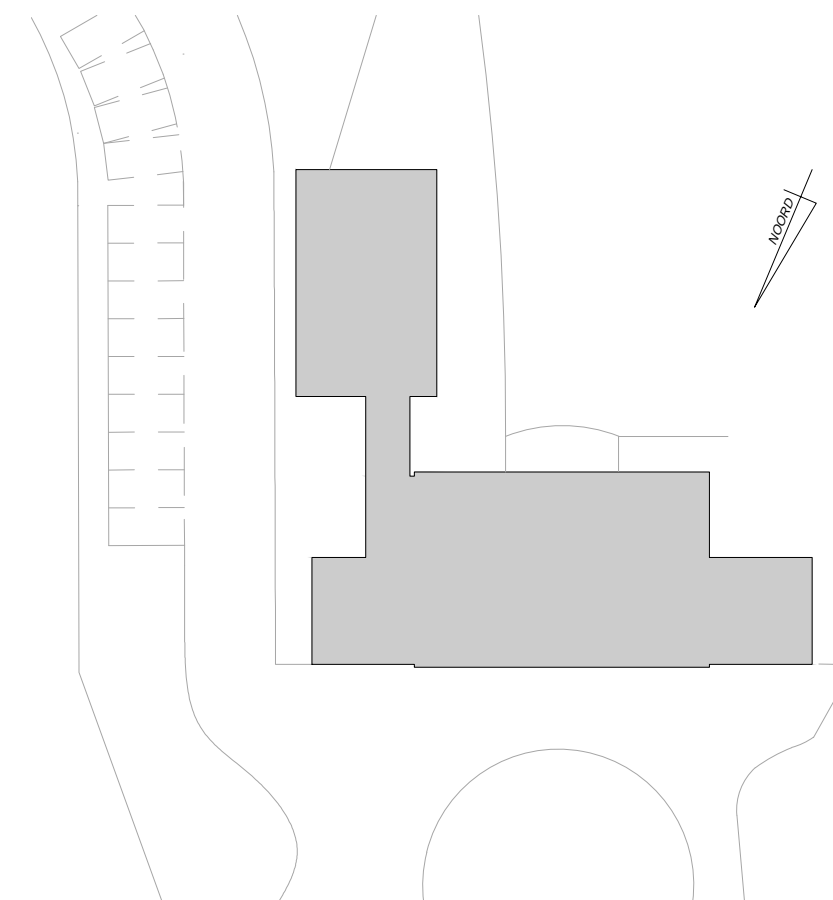

DWARSDOORSNEDE LANDHUIS B-B'



DWARSDOORSNEDE LANDHUIS C-C'

KNEVEL ARCHITECTEN

Schiedersdijk 15 1214AW Amsterdam T: 020 - 68 12 478 F: 020 - 68 14 919 info@knevelarchitecten.nl www.knevelarchitecten.nl

project Renovatie en uitbreiding Residentie De Voorde te Rijswijk

opdr.gever Hotel De Voorde
De Rhijnenhof 21 te 's-Gravenhage

ontwerper Doorneden Nieuw
Aanvraag Omgevingsvergunning

code	LVR
fase	Omgevingsvergunning
schaal	1:100
formaat	594 x 1100
datum	12-01-2016
status	
gewijzigd	a 08-02-16 b 25-02-16 c 03-03-16
d 10-03-16 e f	
g h i	
tekortkoming	OV-13