


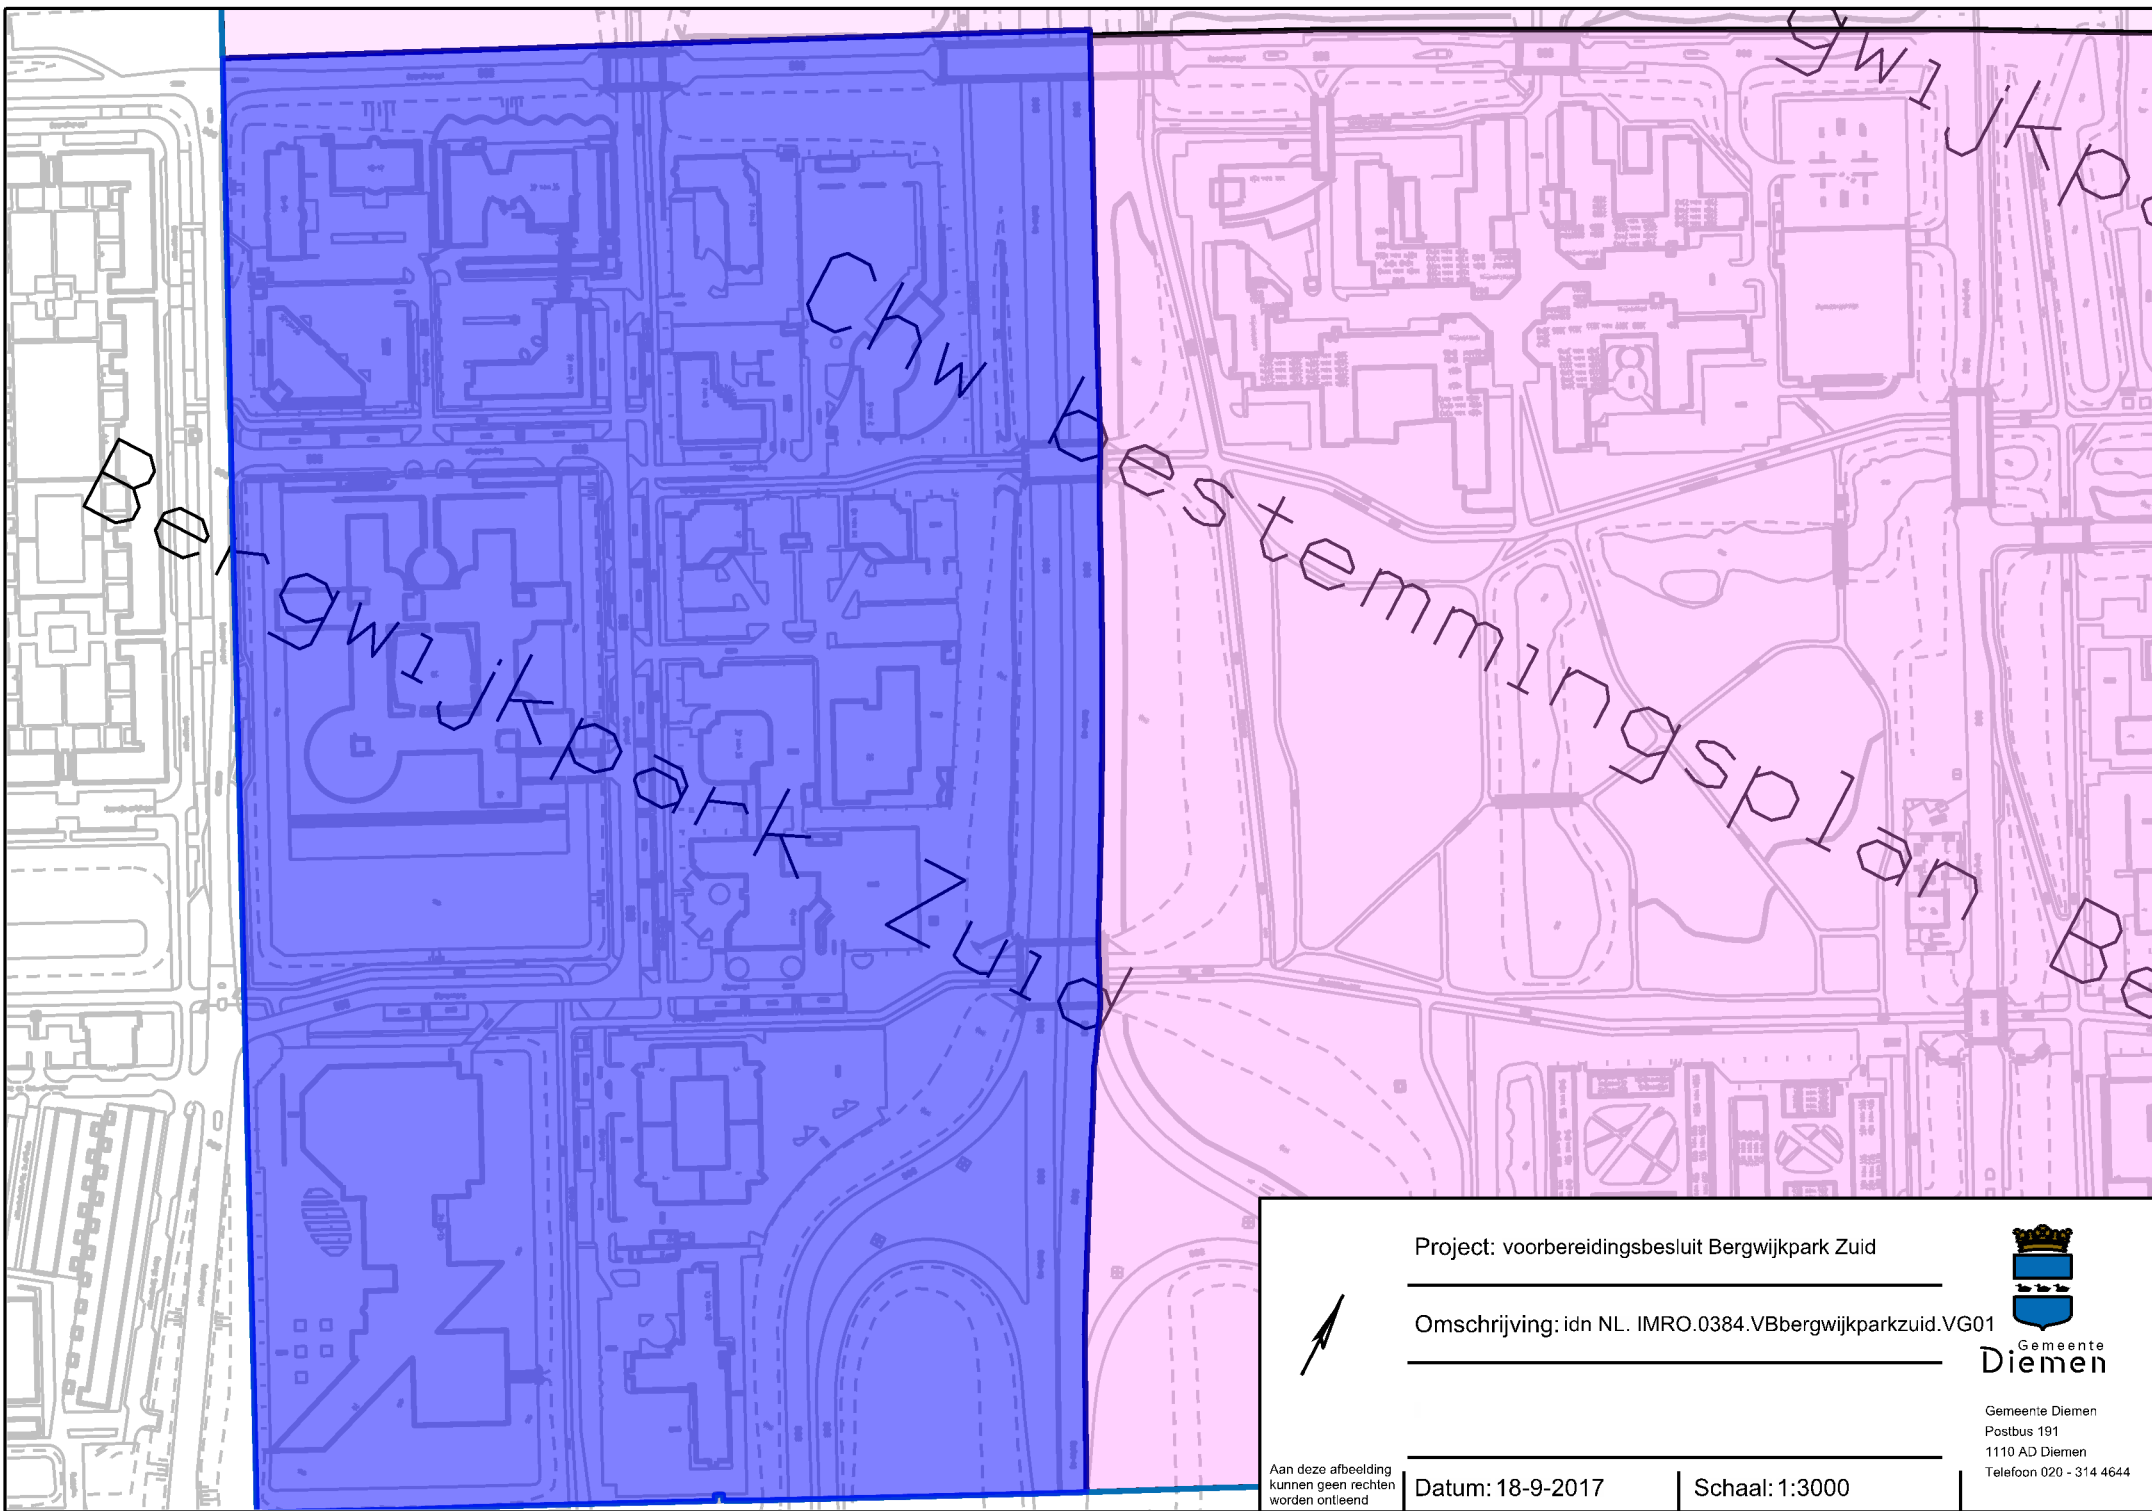

Project: voorbereidingsbesluit Bergwijkpark Zuid

Omschrijving: idn NL. IMRO.0384.VBbergwijkparkzuid.VG01

Aan deze afbeelding
kunnen geen rechten
worden ontleend

Datum: 18-9-2017

Schaal: 1:3000



Gemeente
Diemen

Gemeente Diemen
Postbus 191
1110 AD Diemen
Telefoon 020 - 314 4644