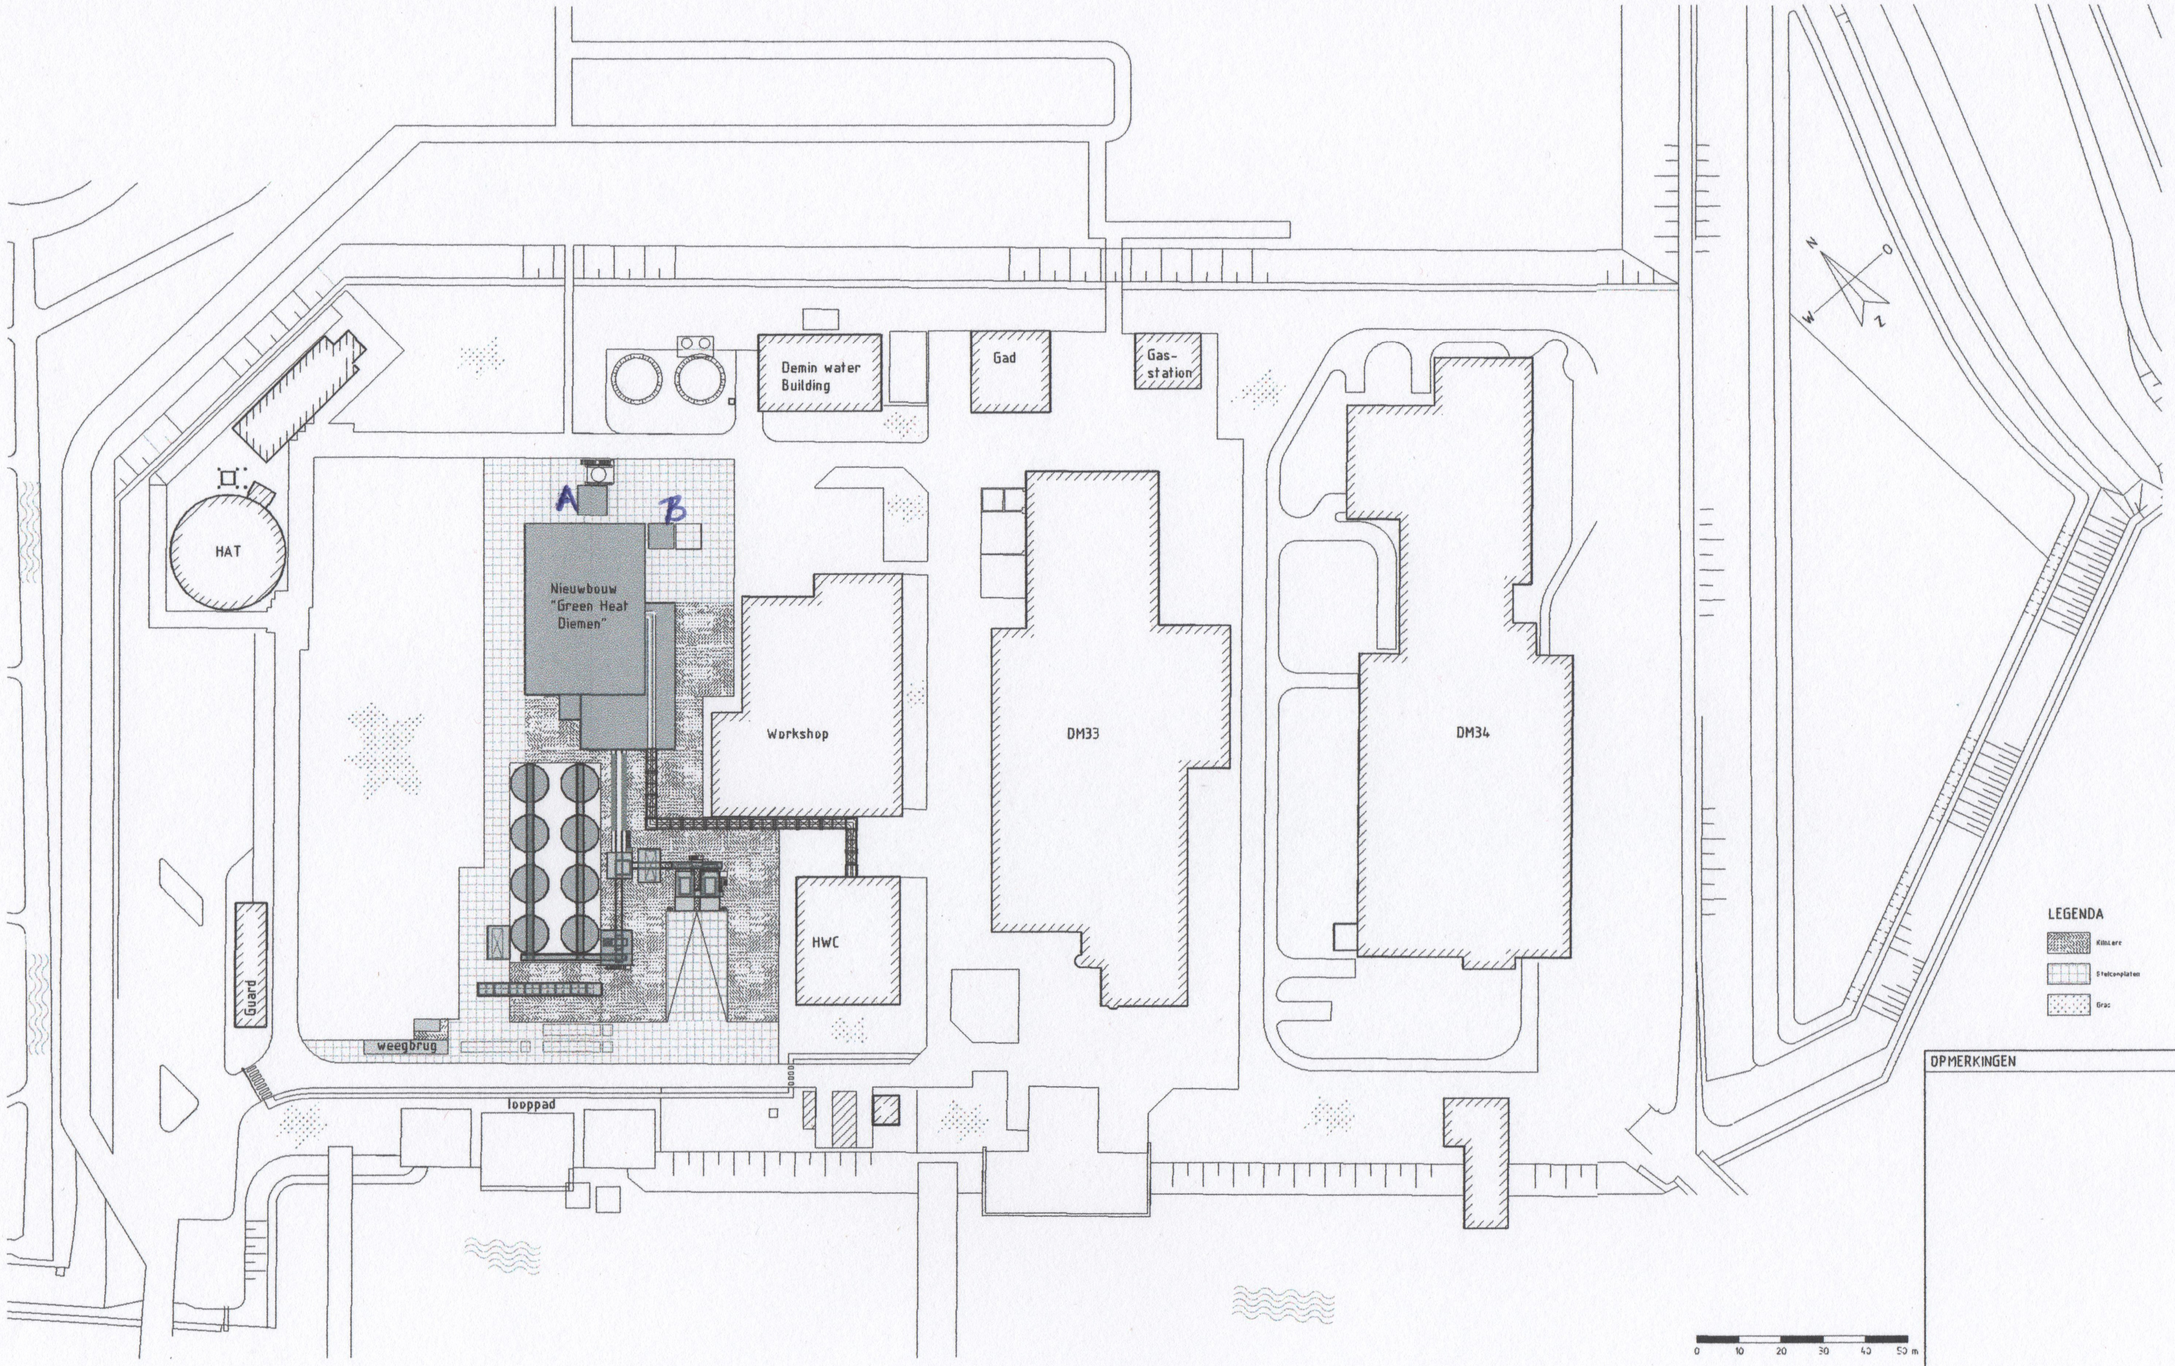

A = vliegassilo
B = ammoniatank

LEGENDA

- Klinkers
- Stelconplaten
- Grac

OPMERKINGEN

VOOR VERGUNNING AANVRAAG
datum: 2018-06-25
EMMTEC services

9C3	BE	J1		tek. tibnk	P 7038992
Tect. no.	tekf	sat		Ch. ingenieur	project no

Title: Nieuwe situatie

Tect./Beoord.

project: Green Heat Diemen

D					
C					
B					
A					
—	2018-06-25	KE	ENG		
rev.	datum	by	zagt	tekn	

schaal 1:500 | afmetene in mm | | | dat. tcpas 12 | tekn. RCD | ref. dat no

EMMTEC services

Bijlageweg
Sector Bedrijfsweg 17
1967 AZ IJmuiden
Tel: +31 (0)251-49 55PE
Verwachtenbel-ing@tekofing.com

tpk | Dec. kr. A0- 3.101.402 | blk 1 -

Rev. A | AC2912 / EEGC | tmplfile dat. no | K