


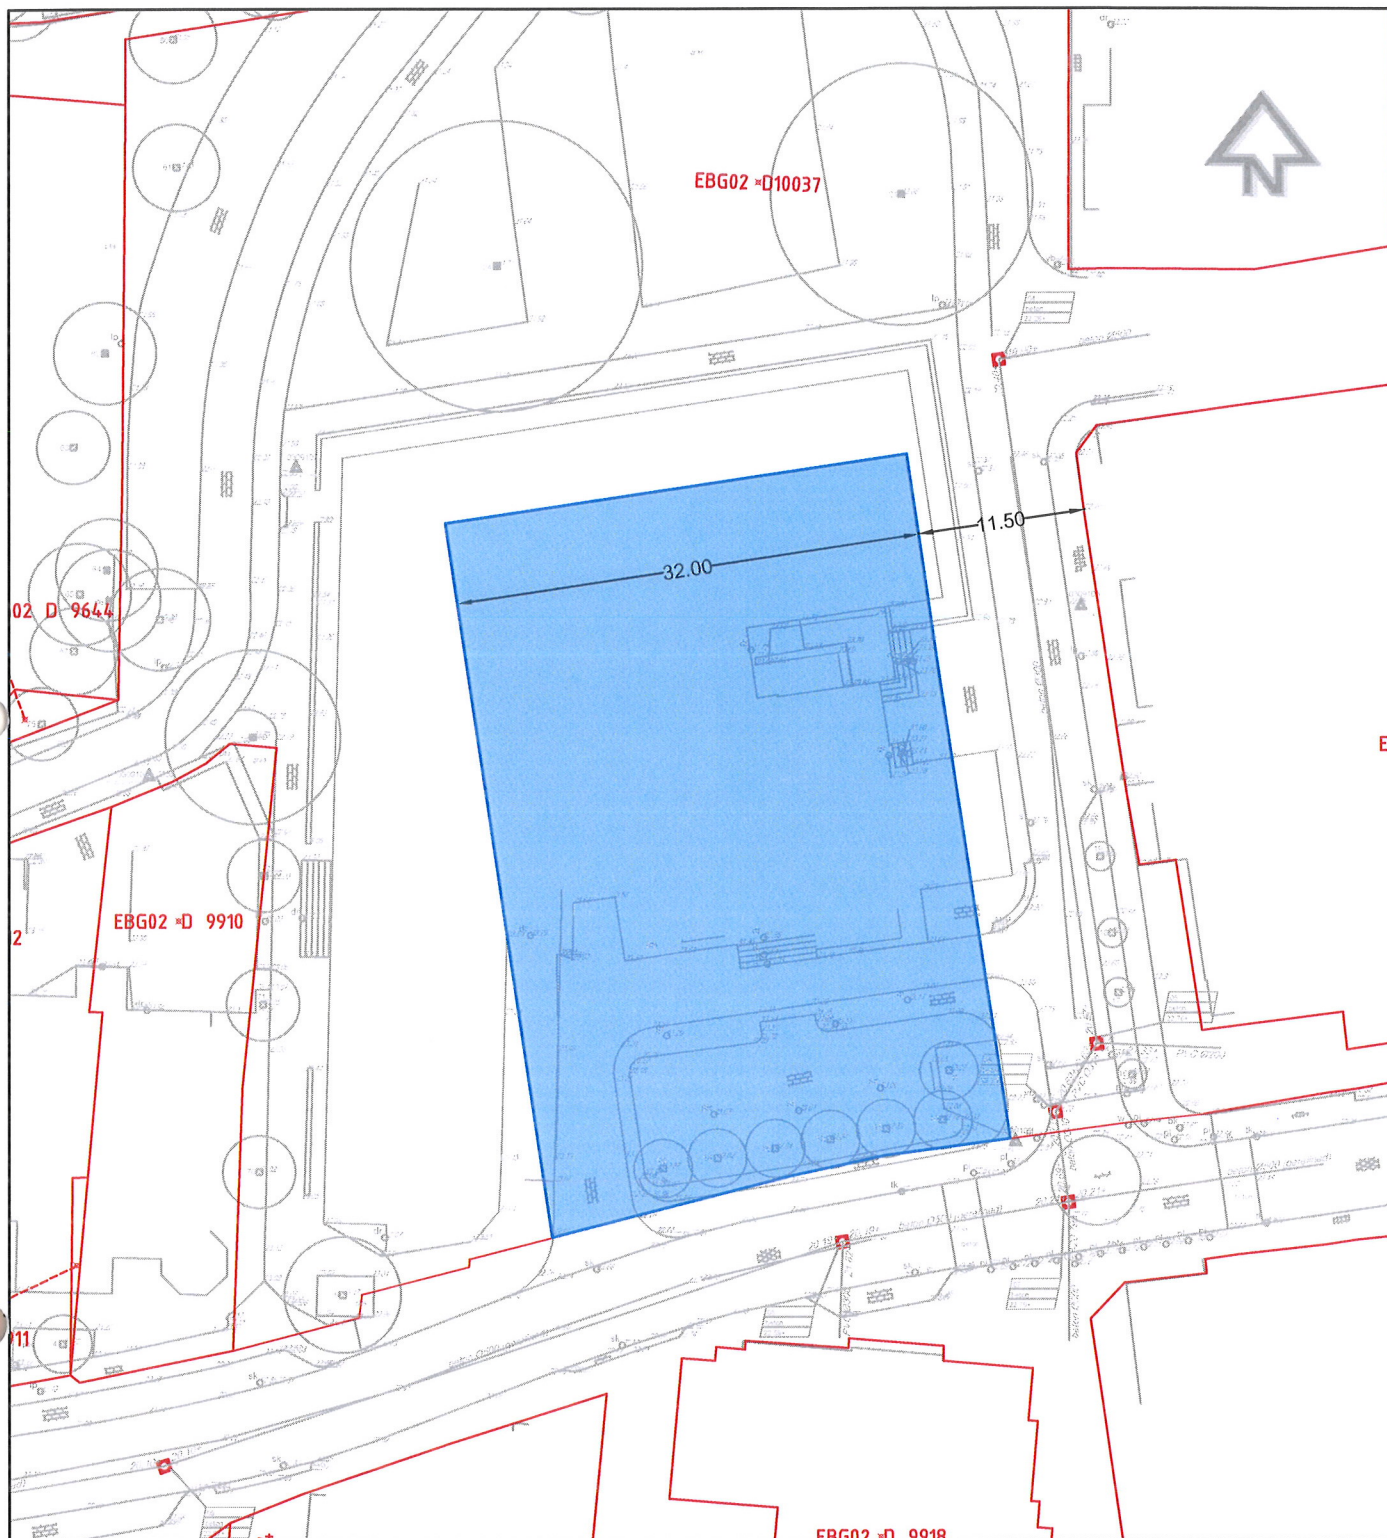

Gedeelte van perceel waar grondoverdracht voor geldt.

Kadastraal bekend:
Gemeente Eibergen
Sectie D
Nummer 10037
Grootte ca. 1525 m²

gemeente Berkelland
Postbus 200
7270HA Borculo
www.gemeenteberkelland.nl
tel. 0545-250250

Project: Villa Smits

Onderwerp: Verkooptekening

Datum: 08/07/2015

Get.: E.Kerkveld

Gez.: H.Heideveld

Schaal: 1:500

Formaat: A4 (210x297mm)

