



Legenda

Verharding

- Deftse stoep: gebakken klinkers bruin gemaand - halfsteensverband
- Voetpaden: gebakken klinkers licht bruin gemaand - halfsteensverband
- Bruine betonstraatstenen keifmaat (gelijk aan bestaande situatie)
- Speelstraat: Gebakken klinkers waalkmaat Gemaand bruin met accentsteen
- BSS zwart keifmaat
- BSS grijs keifmaat
- Open verharding KAPsteen 40x20cm en 40x40cm
- Boomschors - speelplek


Groen

- Extensief onderhoud
- Intensief onderhoud
- Schaduwlijn
- W3-Wadi
- Verbena bonariensis (StilleTuyn)

- Nieuwe bomen 30

Grenzen

- Grensvoorstel 5286,66m<sup>2</sup>
- Bestaand bestemmingsplan
- Projectgrens

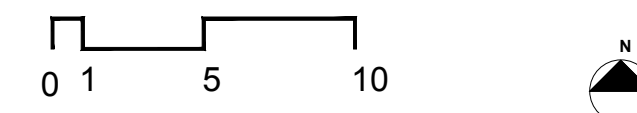

Project:  
Tuynen van Den Deyl  
Opdrachtgever:  
EPY GROUP  
Adres:  
Middelweg 33, 2241 AN Wassenaar  
Tekeningnr:  
VO\_NL\_100  
Onderwerp:  
Plankaart

Datum: 11\_12\_2024 Fase: VO Status: GO Formaat: A1 Schaal: 1:250