

Foto 1



Foto 3



Foto 3

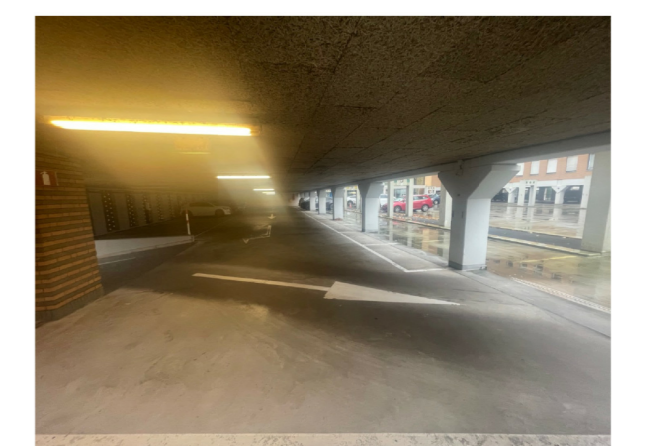


Foto 4



Foto 5

opdrachtgever: Gemeente Den Haag
 projectnummer/naam: 2025053
 project: Opvang Oekraïeners
 locatie: Wassenaarseweg 220
 omschrijving: Situatie
 onderdeel: Verlichting en Containers

Auteursrechten behoren bij Citadel Aanbestedingsbedrijf BV. Niets uit dit document mag worden overgenomen, vervoerkoudigd en/of openbaar gemaakt zonder de voorafgaande schriftelijke toestemming van Citadel Aanbestedingsbedrijf BV.
 Maten in het werk controleren/bespalen Constructies volgens opgegeven constructie installaties volgens opgegeven installaties.



schaal: 1:500
 formaat: A2
 getekend: D.H.
 datum: 19-11-2025

wijzigingen:
 www.citadelbouw.nl
 info@citadelbouw.nl
 telefoon: 010-700 97 20