


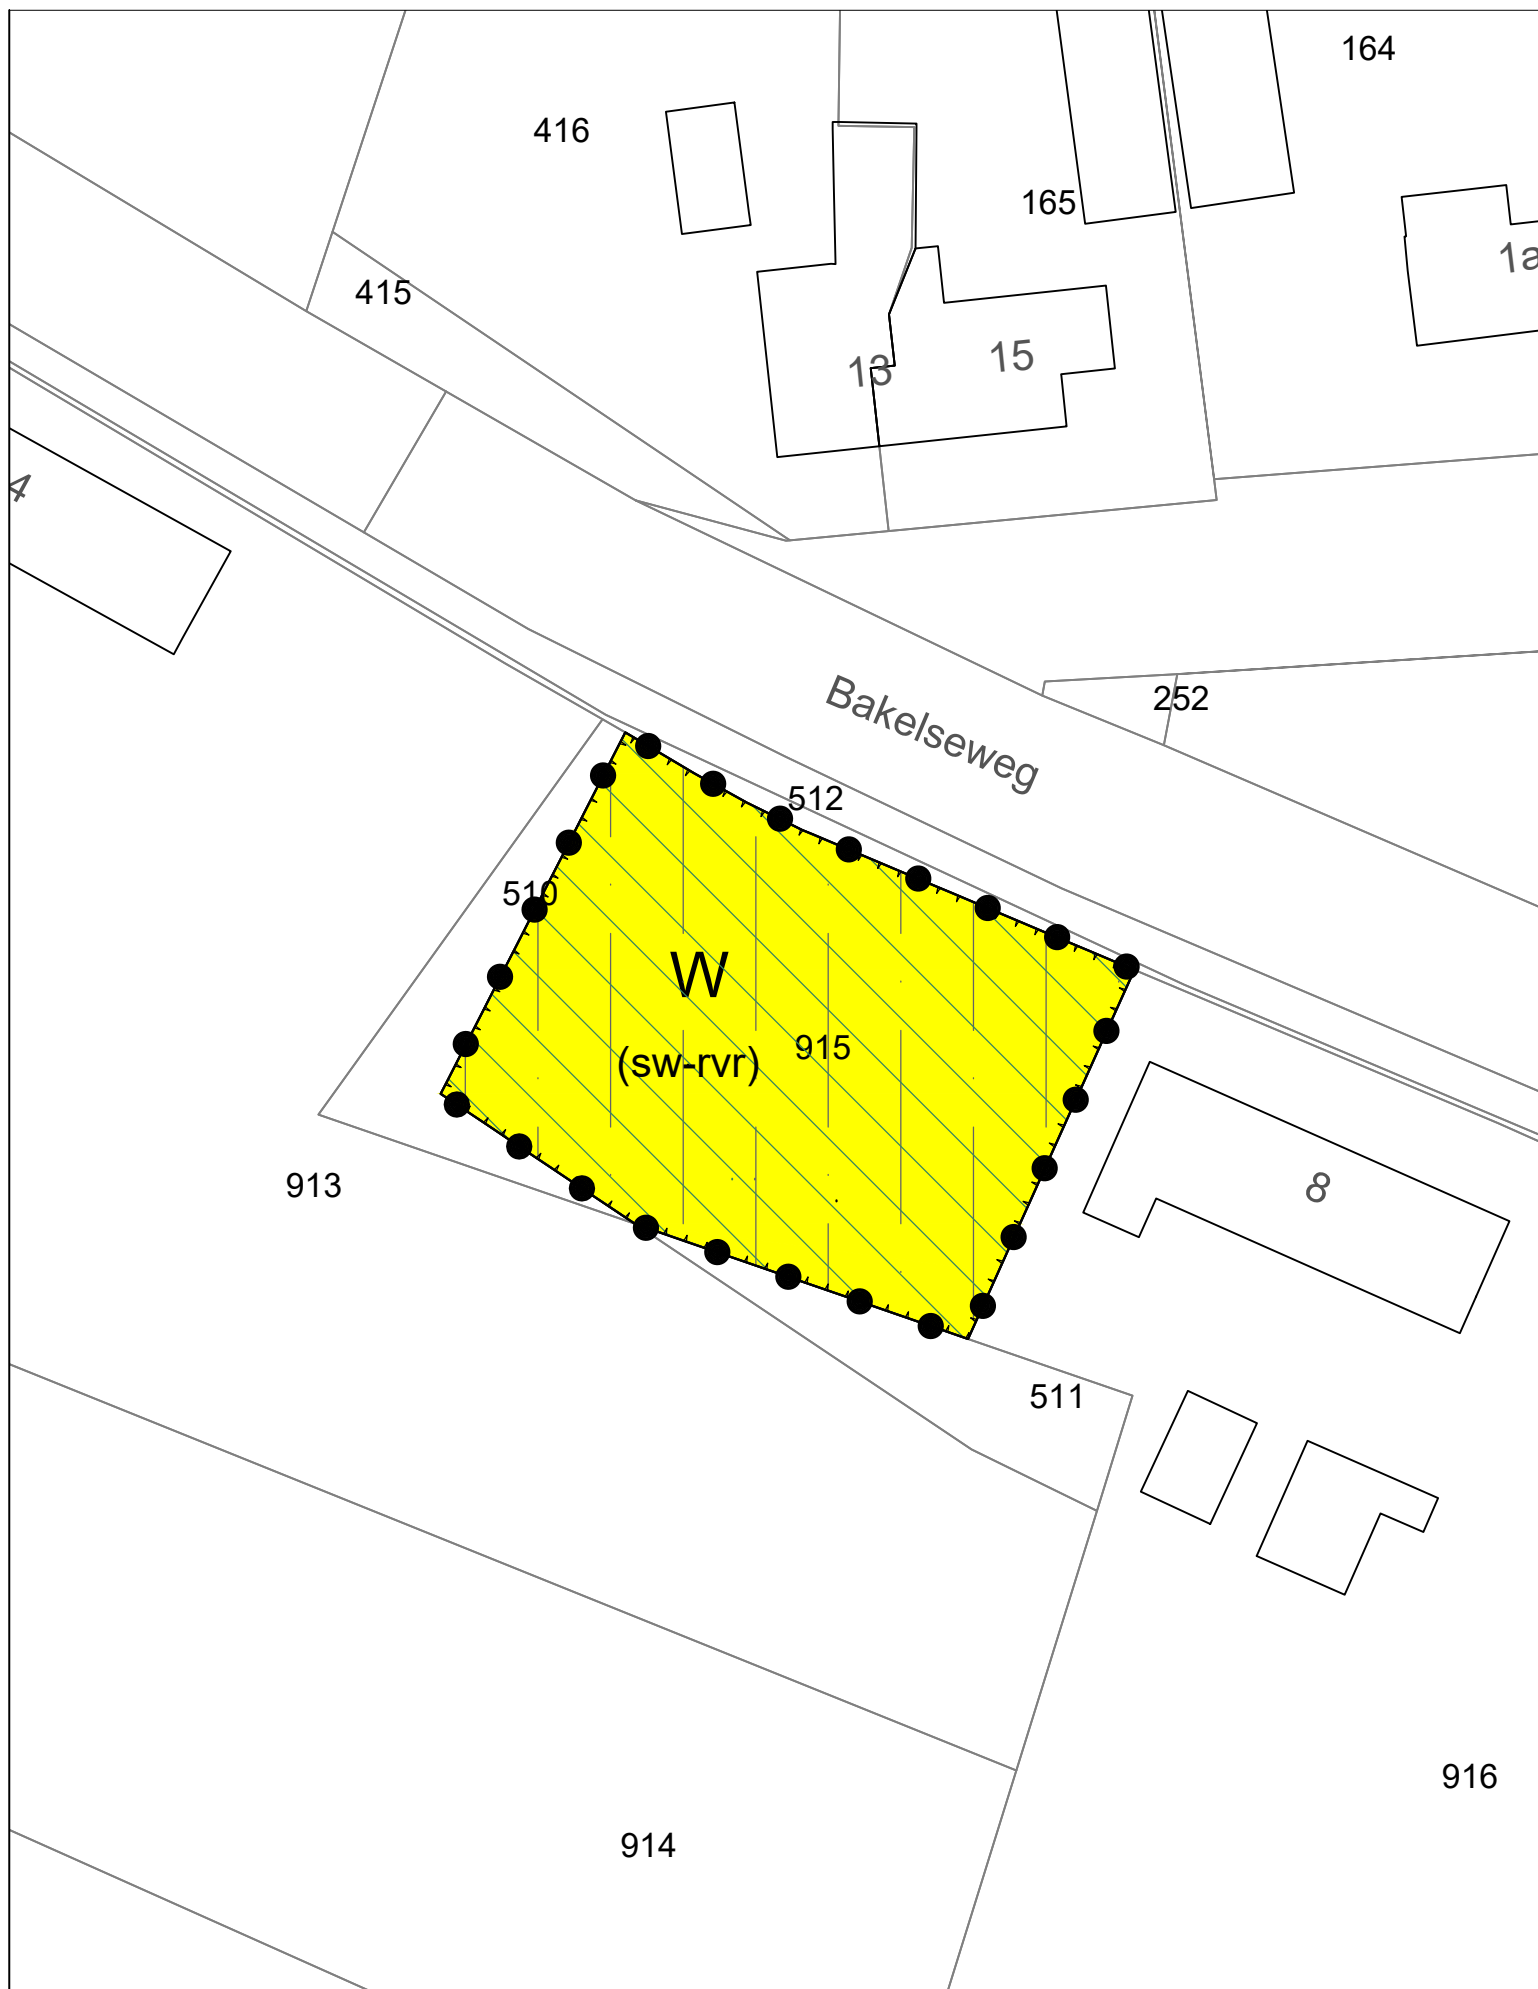

Legenda




Plangebied

Enkelbestemmingen



Wonen

Gebiedsaanduidingen

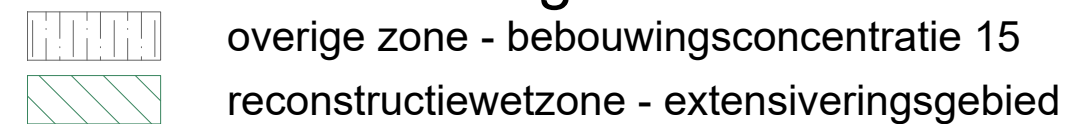

Functieaanduidingen



specifieke vorm van wonen - ruimte voor ruimte

Bestemmingsplan:

Bakelseweg naast nr. 8
Aarle-Rixtel
Gemeente Laarbeek

Opdrachtgever: Ruimtemeesters

Status: ontwerp


Get.: MGS Datum: 13-10-2022

Formaat: A3 Schaal: 1:500

Tekeningnummer:
NL.IMRO-1659.BPBGRvRBakelseweg8-ON01

BraGIS GIS/CAD
Ondersteuning
en software

Dalenstraat 4B, 5466 PM Eerde
E-mail: info@bragis.nl
Web: www.bragis.nl

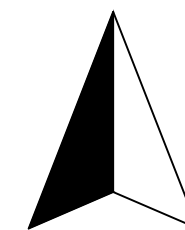

Noordpijl