

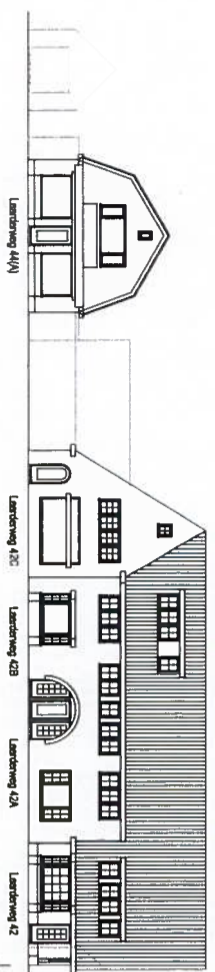


BESTAAND STRAATBEELD LAARDERWEG

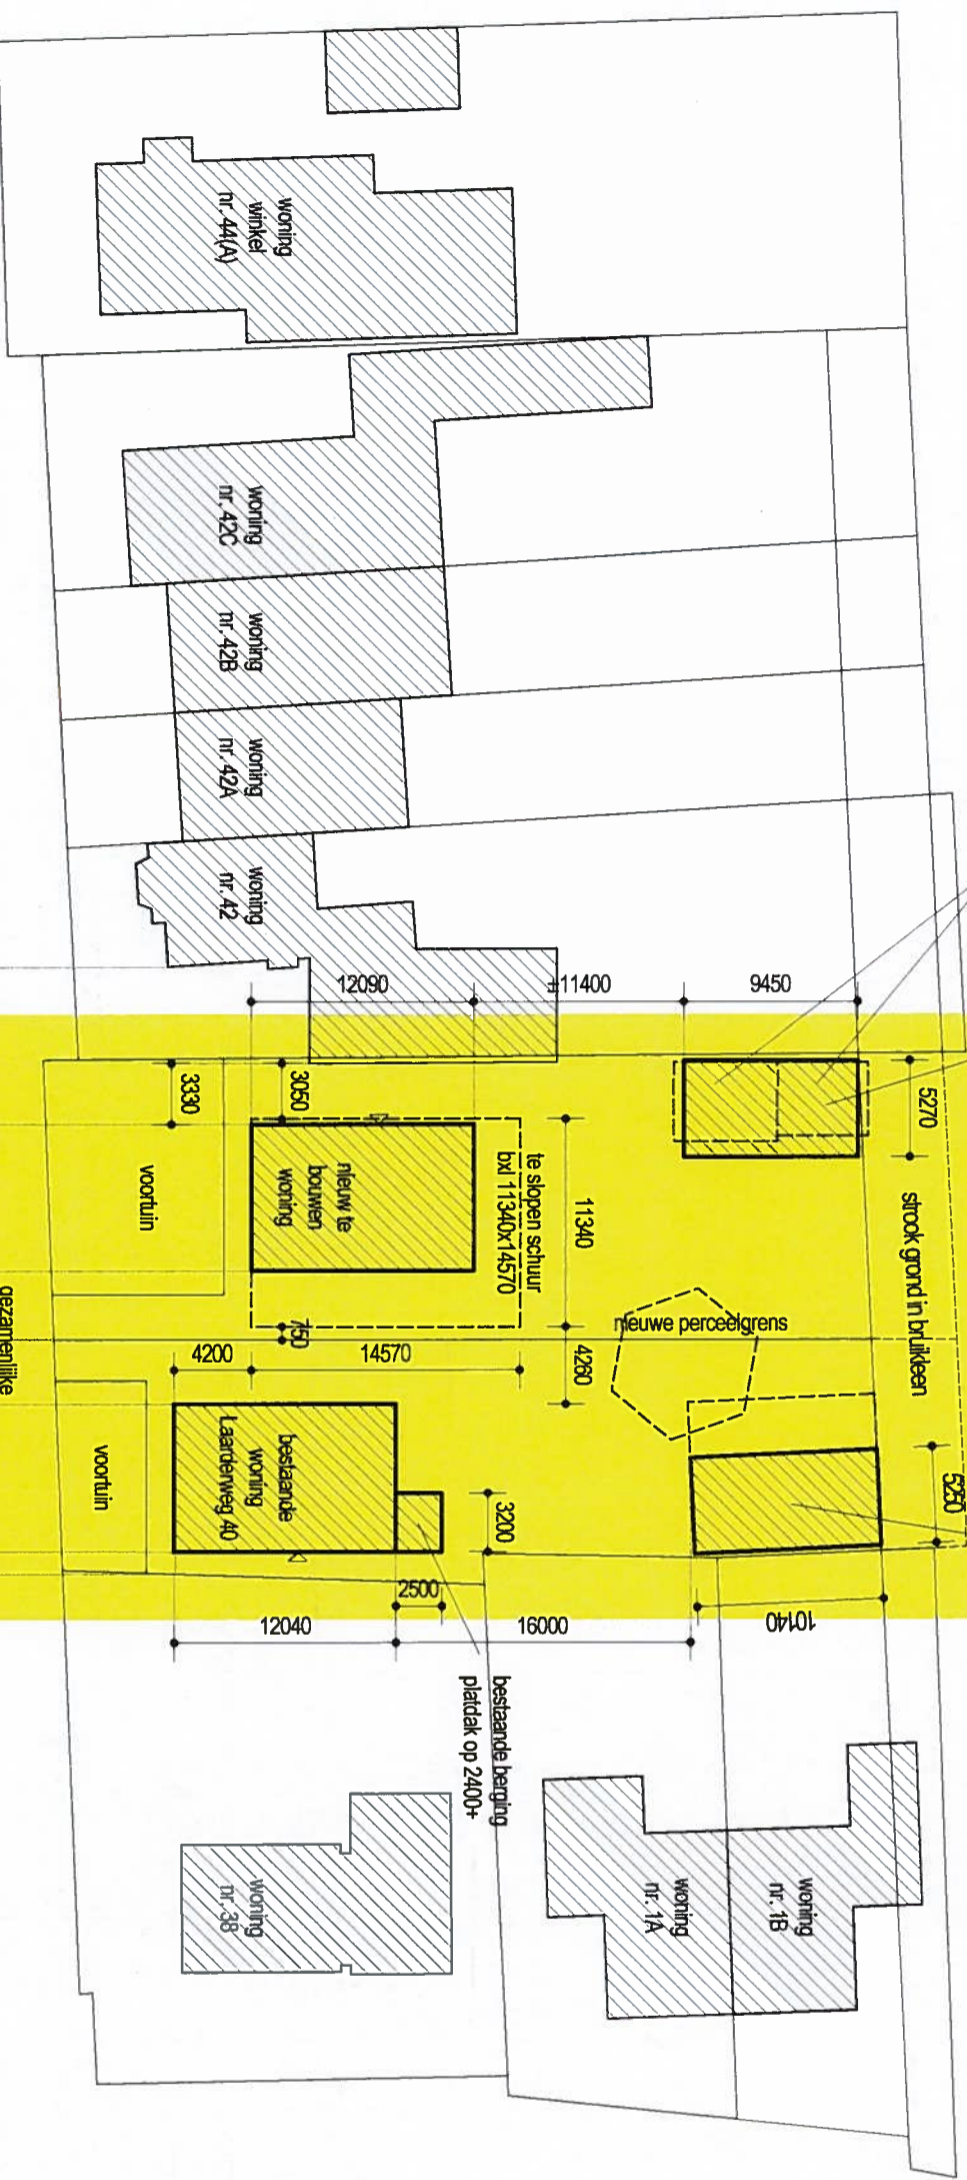

GEWIJZIGD STRAATBEELD LAARDERWEG

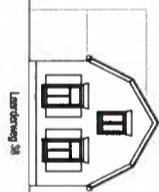

2 te slopen schuifjes bxl  
4320x5600 en 4020x4920

nieuw bijgebouw bij nieuwe woning  
max 50 m<sup>2</sup>, goothoogte max 3 m  
gebuuwhoogte max 5 m

bestaand bijgebouw bij woning Laarderweg 40  
met aan linkerzijde afdek b = 3 m en inmiddels  
verwijderde bouwvallige zeshoekige hooiberg

LAARDERWEG

HASSELAARLAAN

*I.P.A.*  
*rijgt met eerdere*  
*adviezen*  
*22-1-2018*

SCHAAL 1:200  
Laarderweg 40  
3755 AP Eernnes  
kadastraal  
ENS00A 03408G0000  
perceelnummer 3408

de eigenaar heeft een verzoek ingediend  
om de strook grond in bruikleen achter  
zijn perceel te kopen i.v.m. de nieuwbouw  
van woonwijk De Hilt achter zijn perceel

Ing Jan Bos Architect AVB

Project : Nieuwbouw woning met garage/berging  
Eris van Laarderweg 40 te Eernnes

Opdrachtgever : Iam, T.S.M. Stalenhoel  
Laarderweg 40  
3755 AP Eernnes

Onderdeel : Situatie + straatbeeld

Koningsvandenbos 2  
3781 DR Voerthuisen  
00 31 (0) 342 47 36 34  
Schiedamschen dijk 11  
2001 CA Schiedam  
Tel : 06 42 27 2017  
Fax : 06 42 27 2018  
E-mail : j.bos@iam.nl  
www.iam.nl