


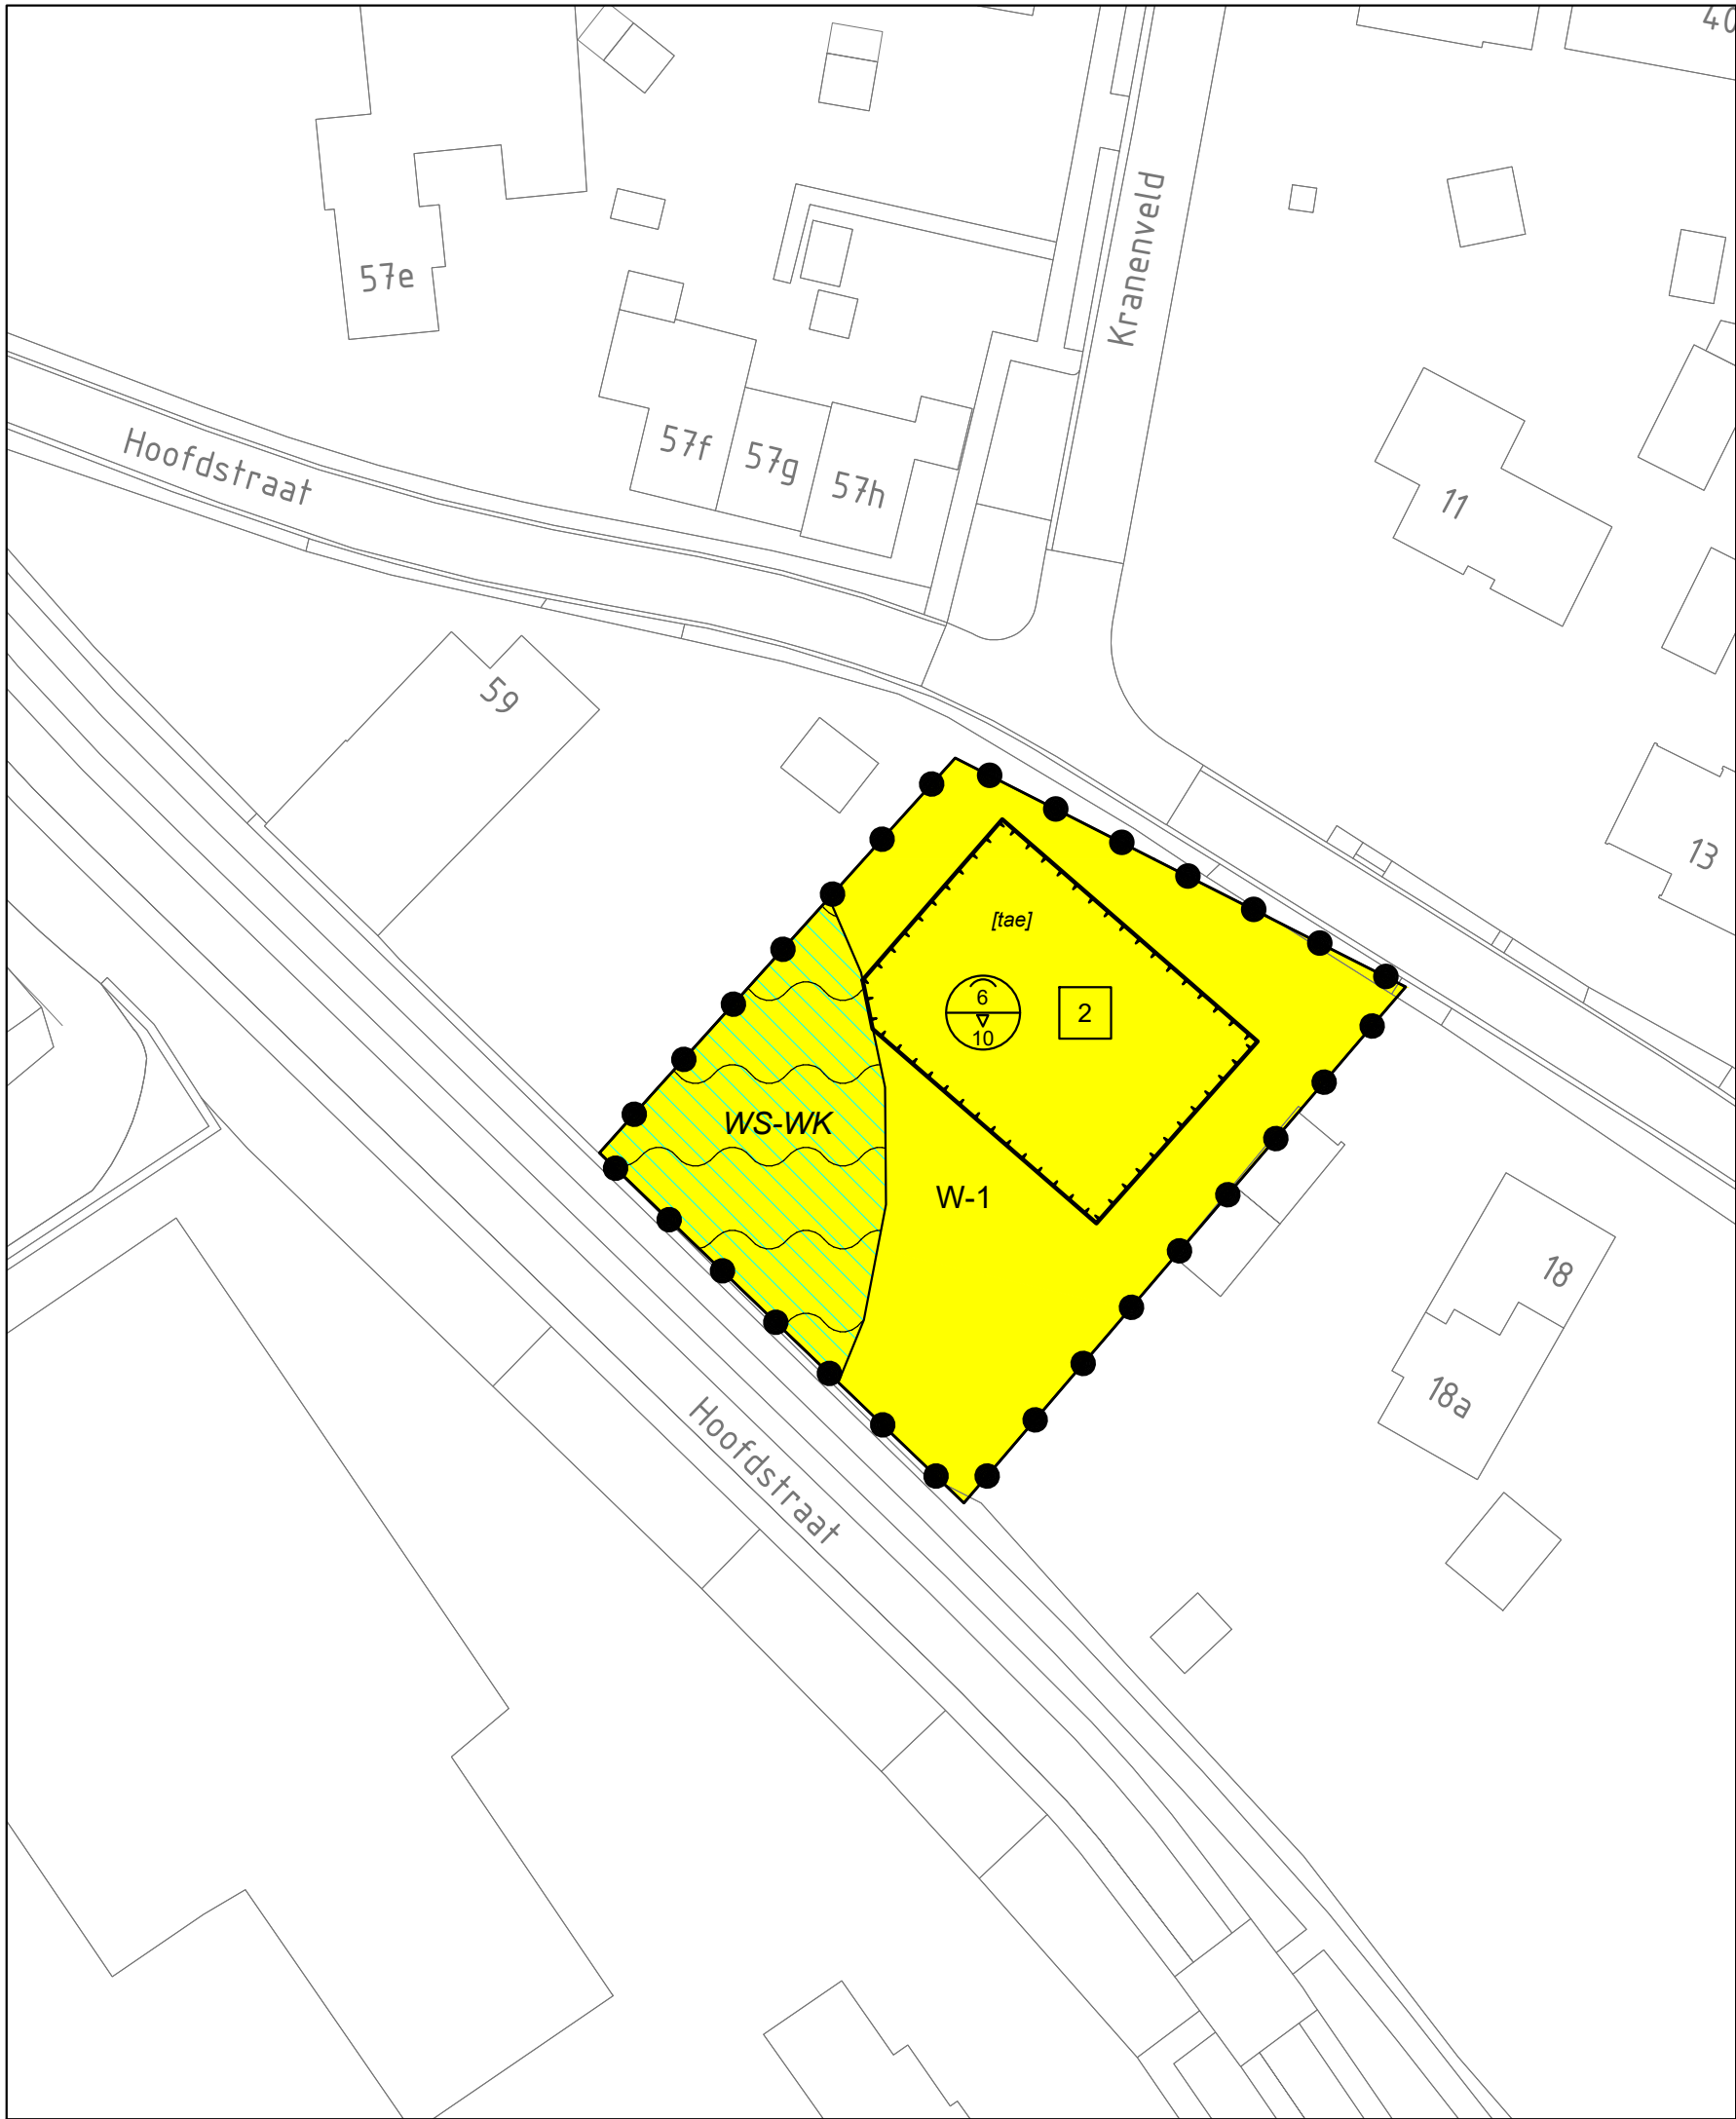

Plangebied

Kranenveld ong. Heijen

Enkelbestemmingen

W-1 Wonen - 1

Dubbelbestemmingen

WS-WK Waterstaat - Waterkering

Gebiedsaanduidingen

vrijwaringszone - dijk 2

Bouwvlakken

bouwvlak

Bouwaanduidingen

[tae] twee-aaneen

Maatvoeringen

2 maximum aantal wooneenheden

6/10 maximum goothoogte (m)
maximum bouwhoogte (m)

GEMEENTE GENNEP
Kranenveld ongenummerd Heijen

bestemmingsplan

PROJECT	20230682	Vastgesteld	
FORMAAT	A3	Ontwerp	21-11-2023
SCHAAL	1:1000	Voorontwerp	
KAART	1/1	Concept	25-10-2023
GETEKEND	K. Heijmeriks		
IDN	NL.IMRO.0907.BP23168KRNVLDONHEI-ON01		

RHO ADVISEURS

info@rho.nl
www.rho.nl

