


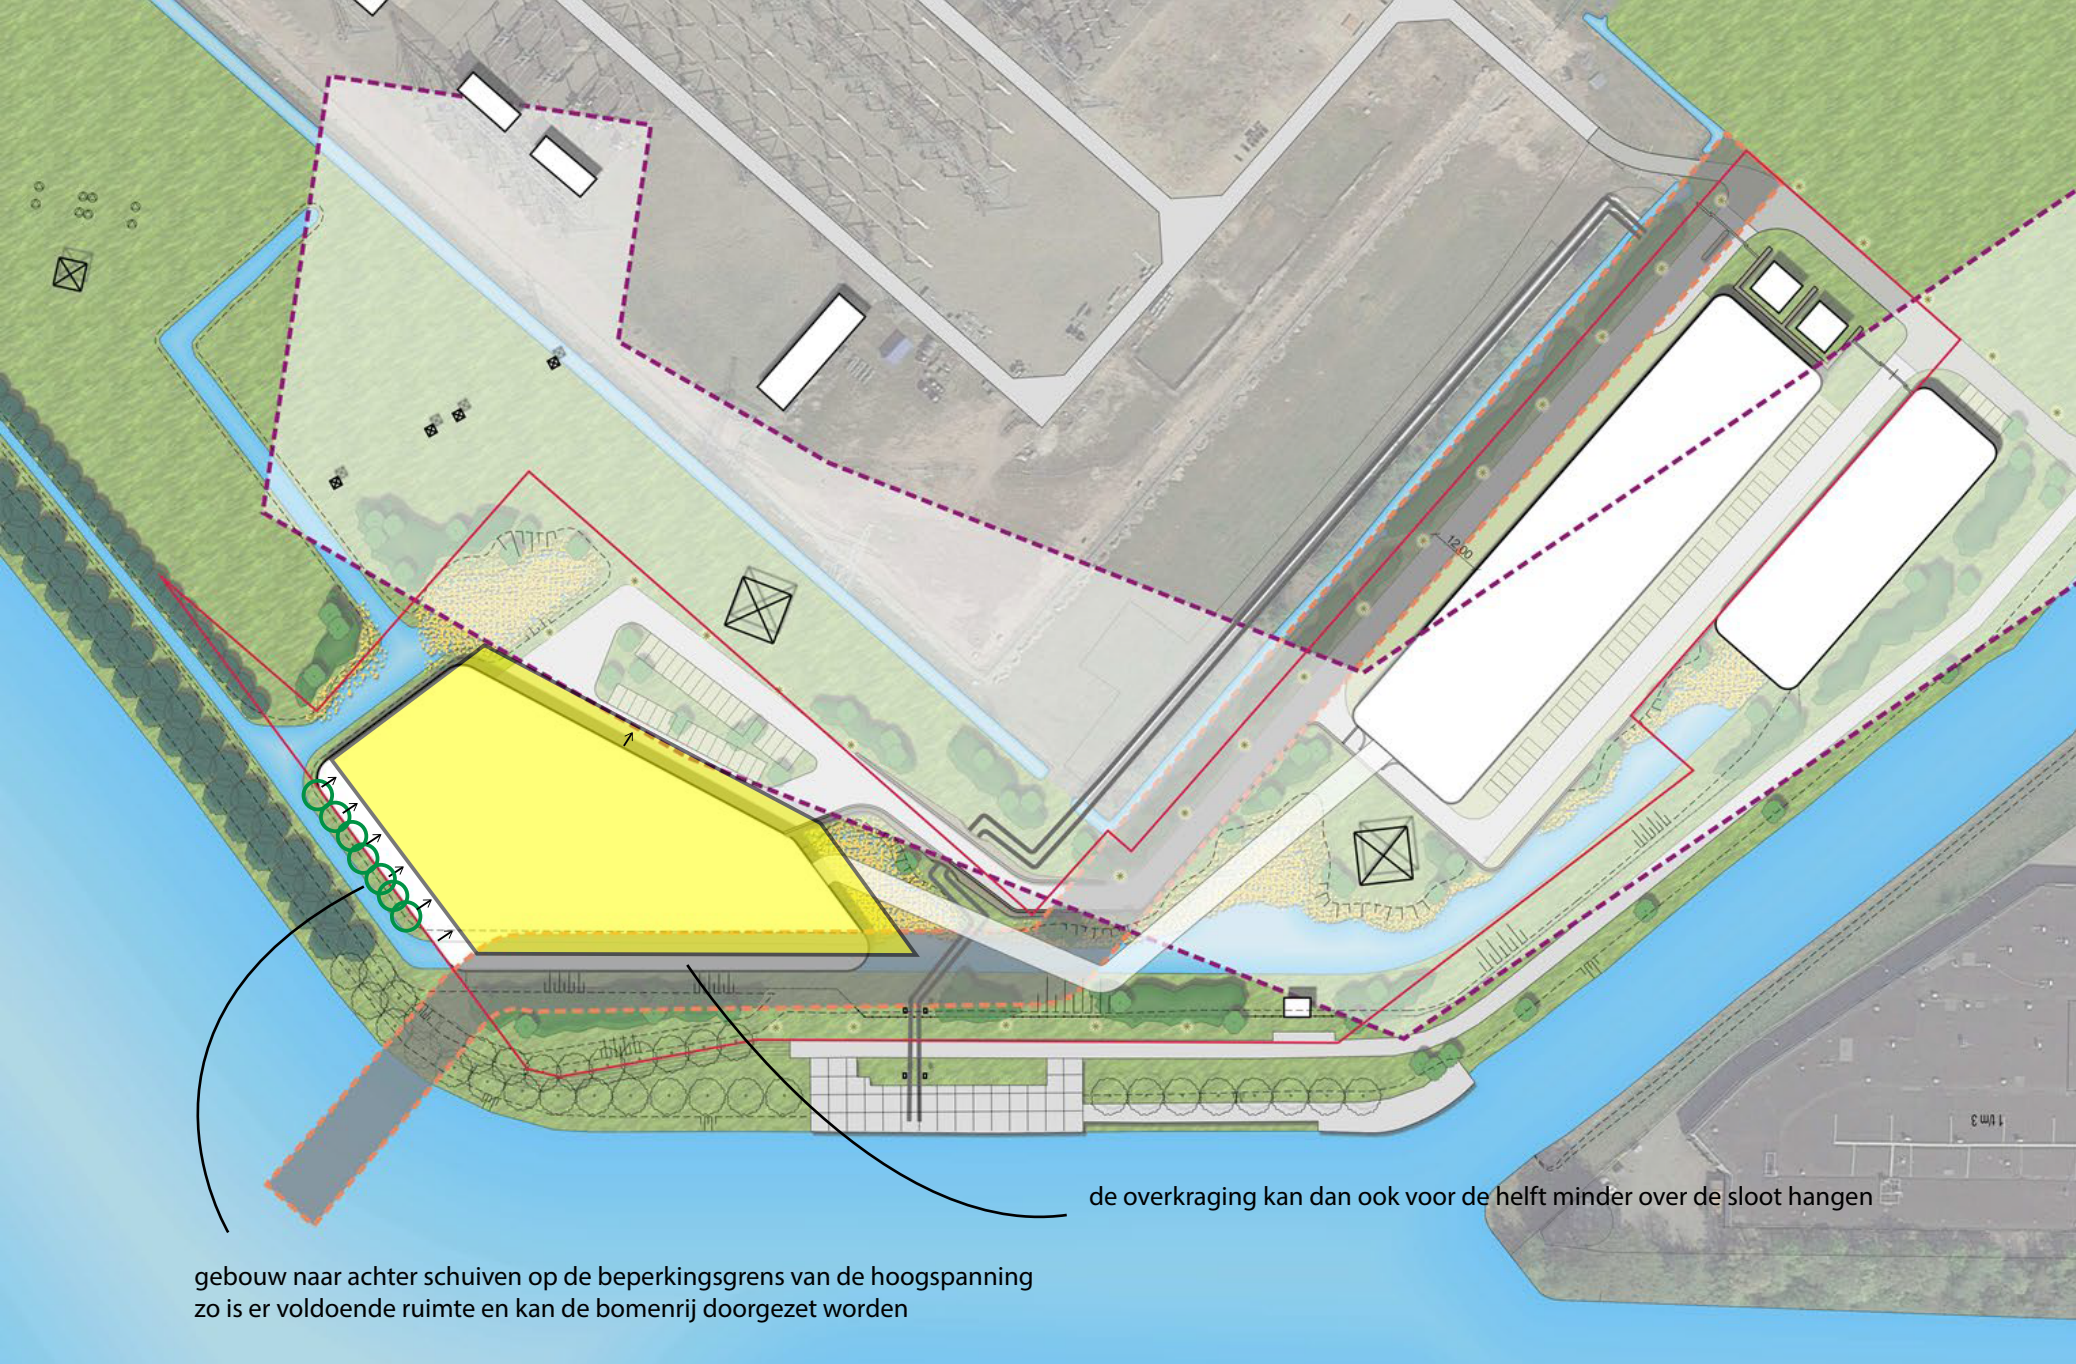

#### Locatie gebouw

- Gelijk met de kadastrale grens aan de westzijde
- 5m uit hoogspanningstracé
- Overkraging boven ondergronds K&L tracé

 Hoogspanningstracé ondergronds

 Hoogspanningstracé bovengronds

de overkraging kan dan ook voor de helft minder over de sloot hangen

gebouw naar achter schuiven op de beperkingsgrens van de hoogspanning zo is er voldoende ruimte en kan de bomenrij doorgezet worden

*Locatie gebouw*