


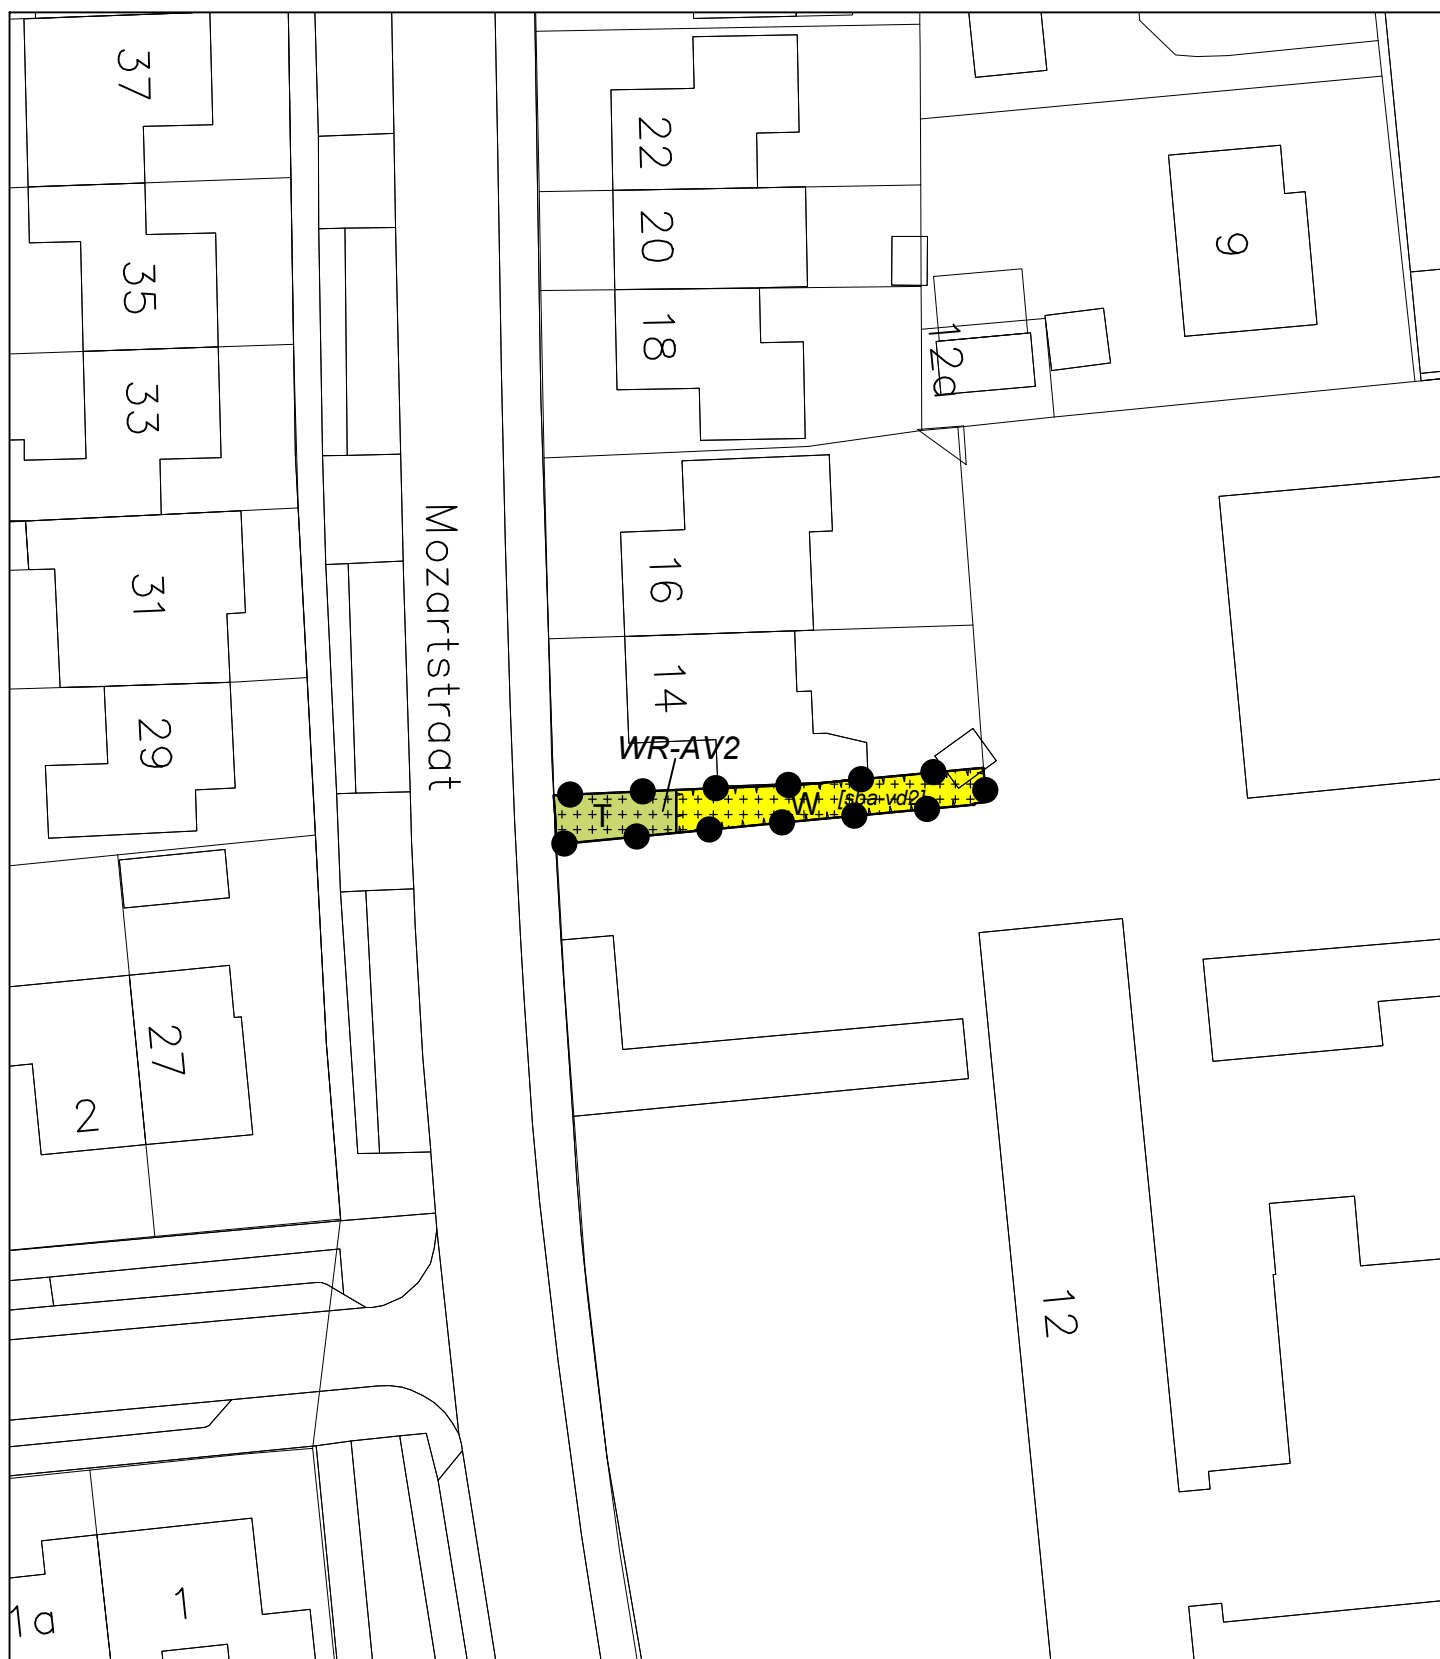

VERZAMELBESTEMMINGSPLAN RESTSTROKEN 2021

Mozartstraat 14 Elst

Gemeente Overbetuwe

NL.IMRO.1734.0360OVBreststrkn21-ONTD

schaal:	1:500
formaat:	A4
concept:	22-12-2021 / ES

voorontwerp:	 / tekenaar
ontwerp:	31-05-2022 / HH
vastgesteld:	15-11-2022 / MV

projectnr. BRO:	P04861
projectnr. VWP:	21BROBO094
bestandsnaam:	21BROBO094-008.dwg



BRO
Ruimte | om in te leven

Boscheweg 107
5282 WV Boxtel
T 0411 850 400

www.bro.nl
info@bro.nl

verbeelding: Viewpoint ©
www.viewpoint.nl

