


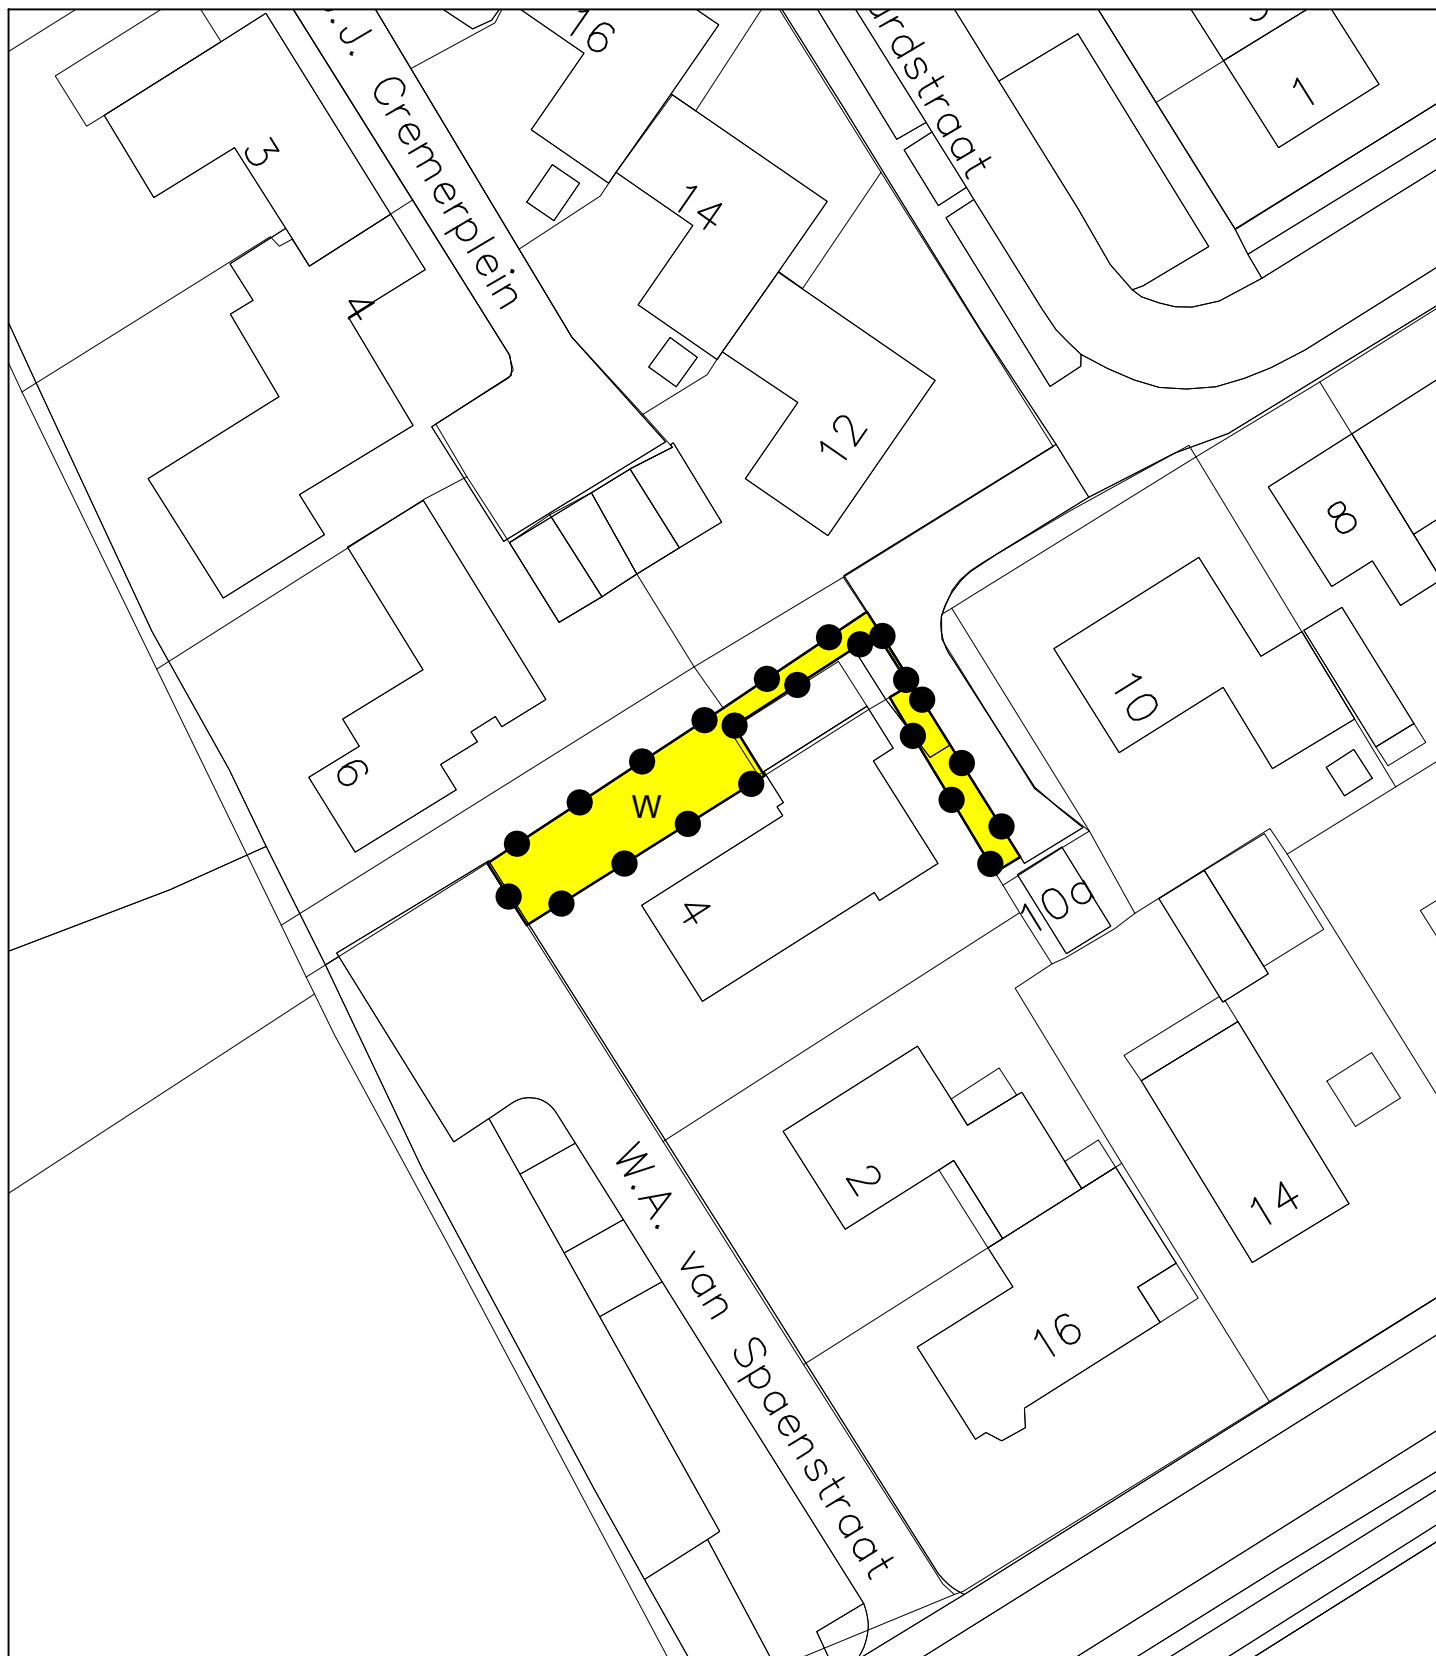

VERZAMELBESTEMMINGSPAN RESTSTROKEN 2021

W.A. van Spaenstraat 4 Zetten

Gemeente Overbetuwe

NL.IMRO.1734.03600VBreststrkn21-ONTD

schaal: 1:500		voorontwerp: / tekenaar		projectnr. BRO: P04861		
formaat: A4		ontwerp: 31-05-2022 / HH		projectnr. VWP: 21BROBO094		
concept: 22-12-2021 / ES		vastgesteld: 15-11-2022 / MV		bestandsnaam: 21BROBO094-008.dwg		

BRO
Ruimte | om in te leven

Boscheweg 107
5282 WV Boxtel
T 0411 850 400

www.bro.nl
info@bro.nl

verbeelding: Viewpoint ©
www.viewpoint.nl

