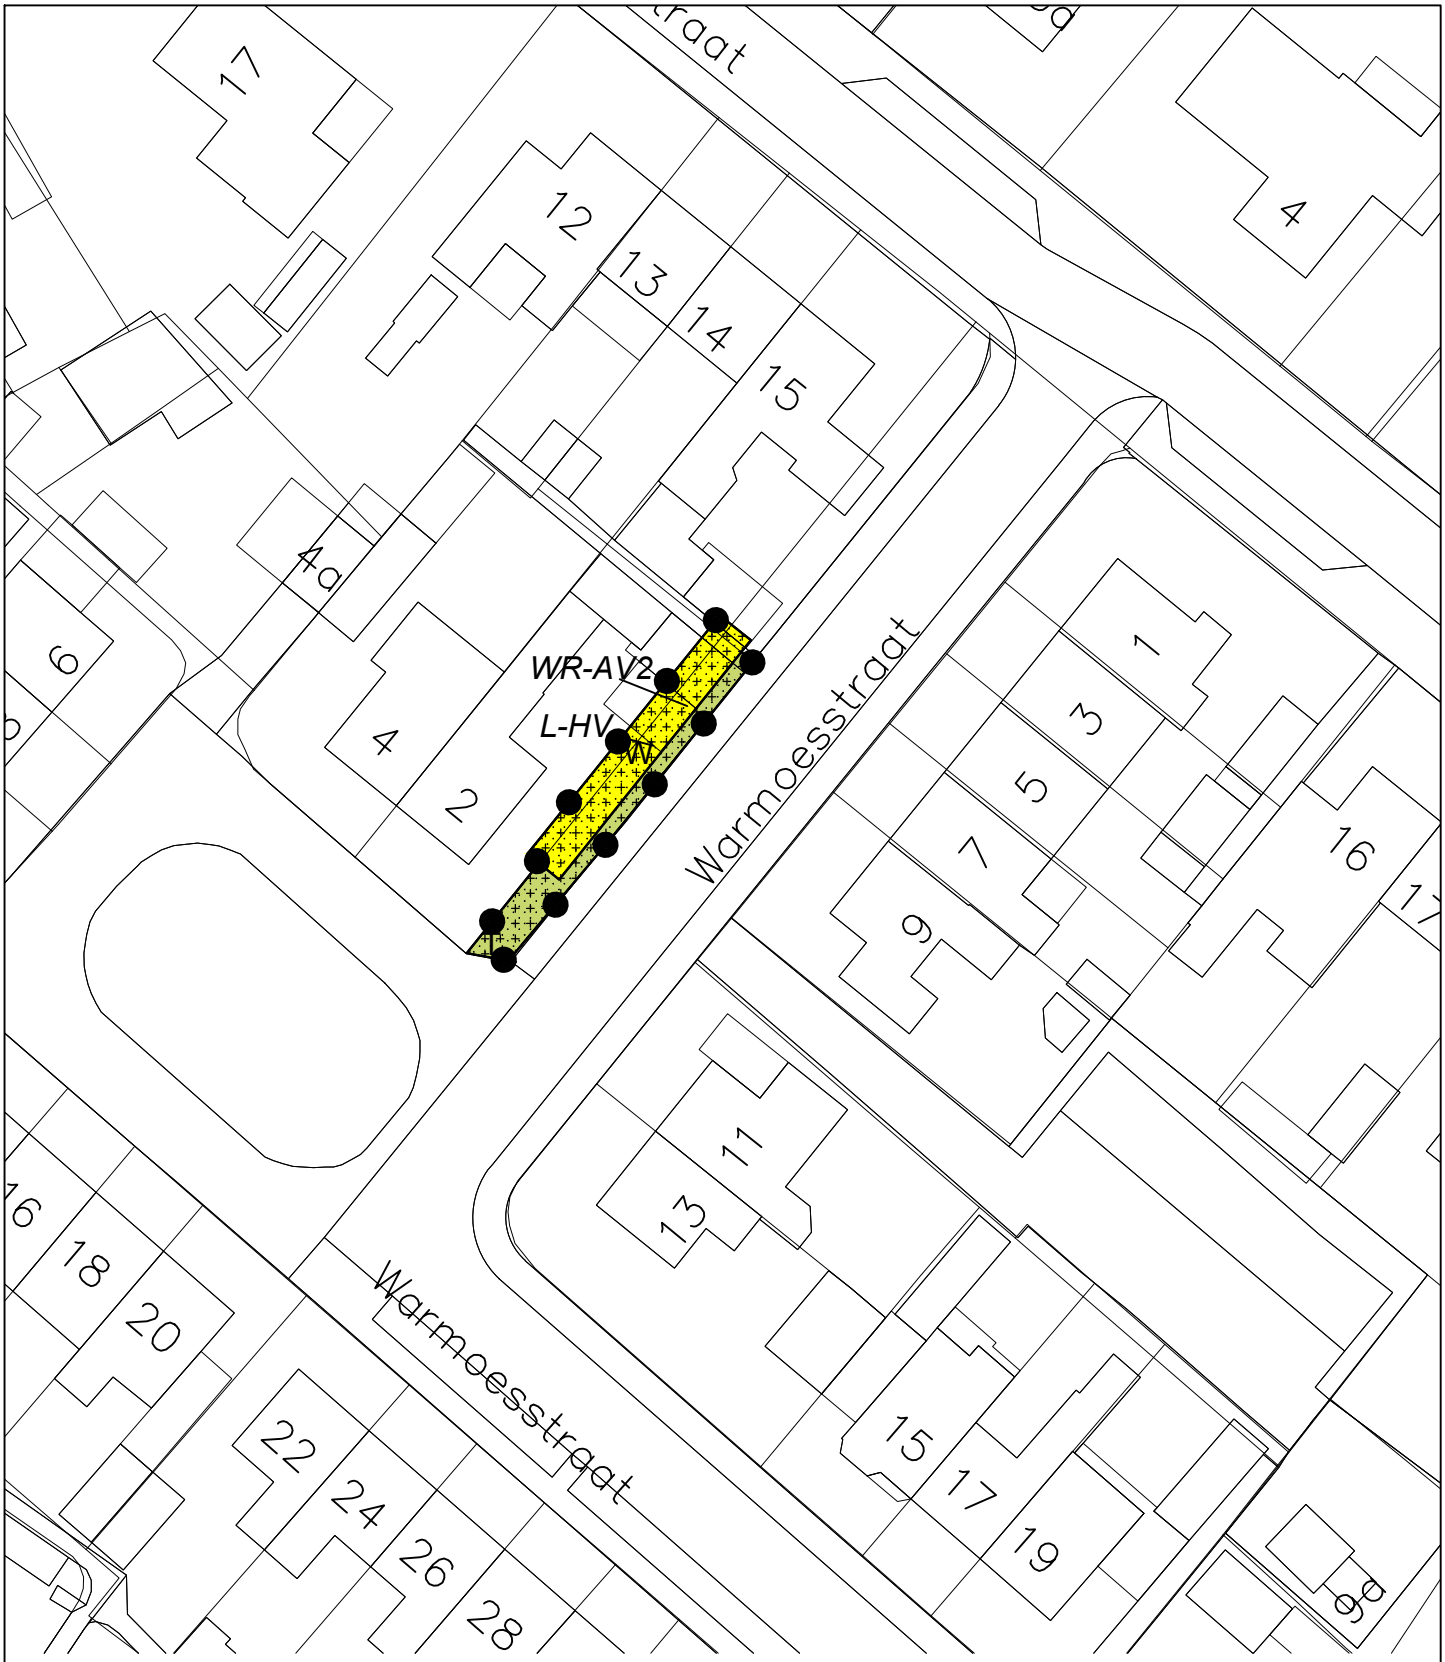

VERZAMELBESTEMMINGSPLAN RESTSTROKEN 2021

Warmoesstraat 2 Oosterhout

Gemeente Overbetuwe

NL.IMRO.1734.0360OVBreststrkn21-ONTD

schaal:	1:500	voorontwerp:	..-..-.... / tekenaar	projectnr. BRO:	P04861	
formaat:	A4	ontwerp:	31-05-2022 / HH	projectnr. VWP:	21BROBO094	
concept:	22-12-2021 / ES	vastgesteld:	15-11-2022 / MV	bestandsnaam:	21BROBO094-008.dwg	

BRO
Ruimte om *in* te leven
Bosscheweg 107
5282 WV Boxtel
T 0411 850 400
www.bro.nl
info@bro.nl

verbeelding: Viewpoint ©
www.viewpoint.nl