RENVOOI

- schoon metselwerk 100 mm / spouw 50 mm / geïsoleerd sandwichpaneel 100 mm / Multibeam 145 mm / 2x 12,5 mm gipsplaat = 420 mm
- schoon metselwerk 100 mm / spouw 50 mm / geïsoleerd sandwichpaneel 100 mm = 250 mm
- schoon metselwerk 100 mm
- geïsoleerd sandwichpaneel 100 mm
- geïsoleerd sandwichpaneel 100 mm / Multibeam 145 mm / 2x 12,5 mm gipsplaat = 270 mm
- akoestisch geïsoleerde metal stud voorzetwand / zwart firetdoek / geperforeerde osb 15 mm = 90 mm
- metal studwand 2 zijdig 2x 12,5 mm gipsplaat = 100 mm
- metal studwand 2x 12,5 mm gipsplaat / 15 mm osb = 90 mm
- metal stud voorzetwand 2x12.5 gipsvezel / 50 = 75 mm
- (zw) zonwering (screen)
- brandslanghaspel 25 meter
- zelfsluitende deur
- zelfsluitende en brandwerende deur
- brandwerende pui 30min. WBDBO
- pb paniekbeslag
- pd prefab betondorpel
- hwa hemelwaterafvoer
- no noodoverstort
- ak ankerpunt valbeveiliging
- B30 30 minuten WBDBO
- B60 60 minuten WBDBO

VLUCHTROUTEAANDUIDINGEN CONFORM OPGAVE ADVISEUR BRANDVEILIGHEID
NOODVERVERLICHTING EN NOODSTROOMVOORZIENING CONFORM OPGAVE E/W-INSTALLATEUR
POEDERBLUSSERS CONFORM TEKENING E/W-INSTALLATEUR
OPSTELPLAATSEN STOOK- EN WARMWATERTOESTELLEN CONFORM OPGAVE E/W-INSTALLATEUR
CONSTRUCTIE VOLGENS OPGAVE CONSTRUCTEUR
RIOLERING/VENTILATIE VOLGENS OPGAVE E/W-INSTALLATEUR

VOORLOPIG

eerste verdieping

Opdrachtgever	Gemeente Rijswijk
Project	IKC Montessori Parkrijk
Onderdeel	definitief ontwerp, voorlopig 1e verdieping

Projectnummer	Bladnummer	Schaal	Datum	Getekend
18105	OF-202	1 : 100	28-11-2019	RH / PV

Wijz.	Datum	Omschrijving	Getekend

DMV ARCHITECTEN
euregiopark 4 6467 JE kerkrade tel. 045 - 5660305
gaspeldoorn 32 6226 WR maastricht tel. 043 - 3520212

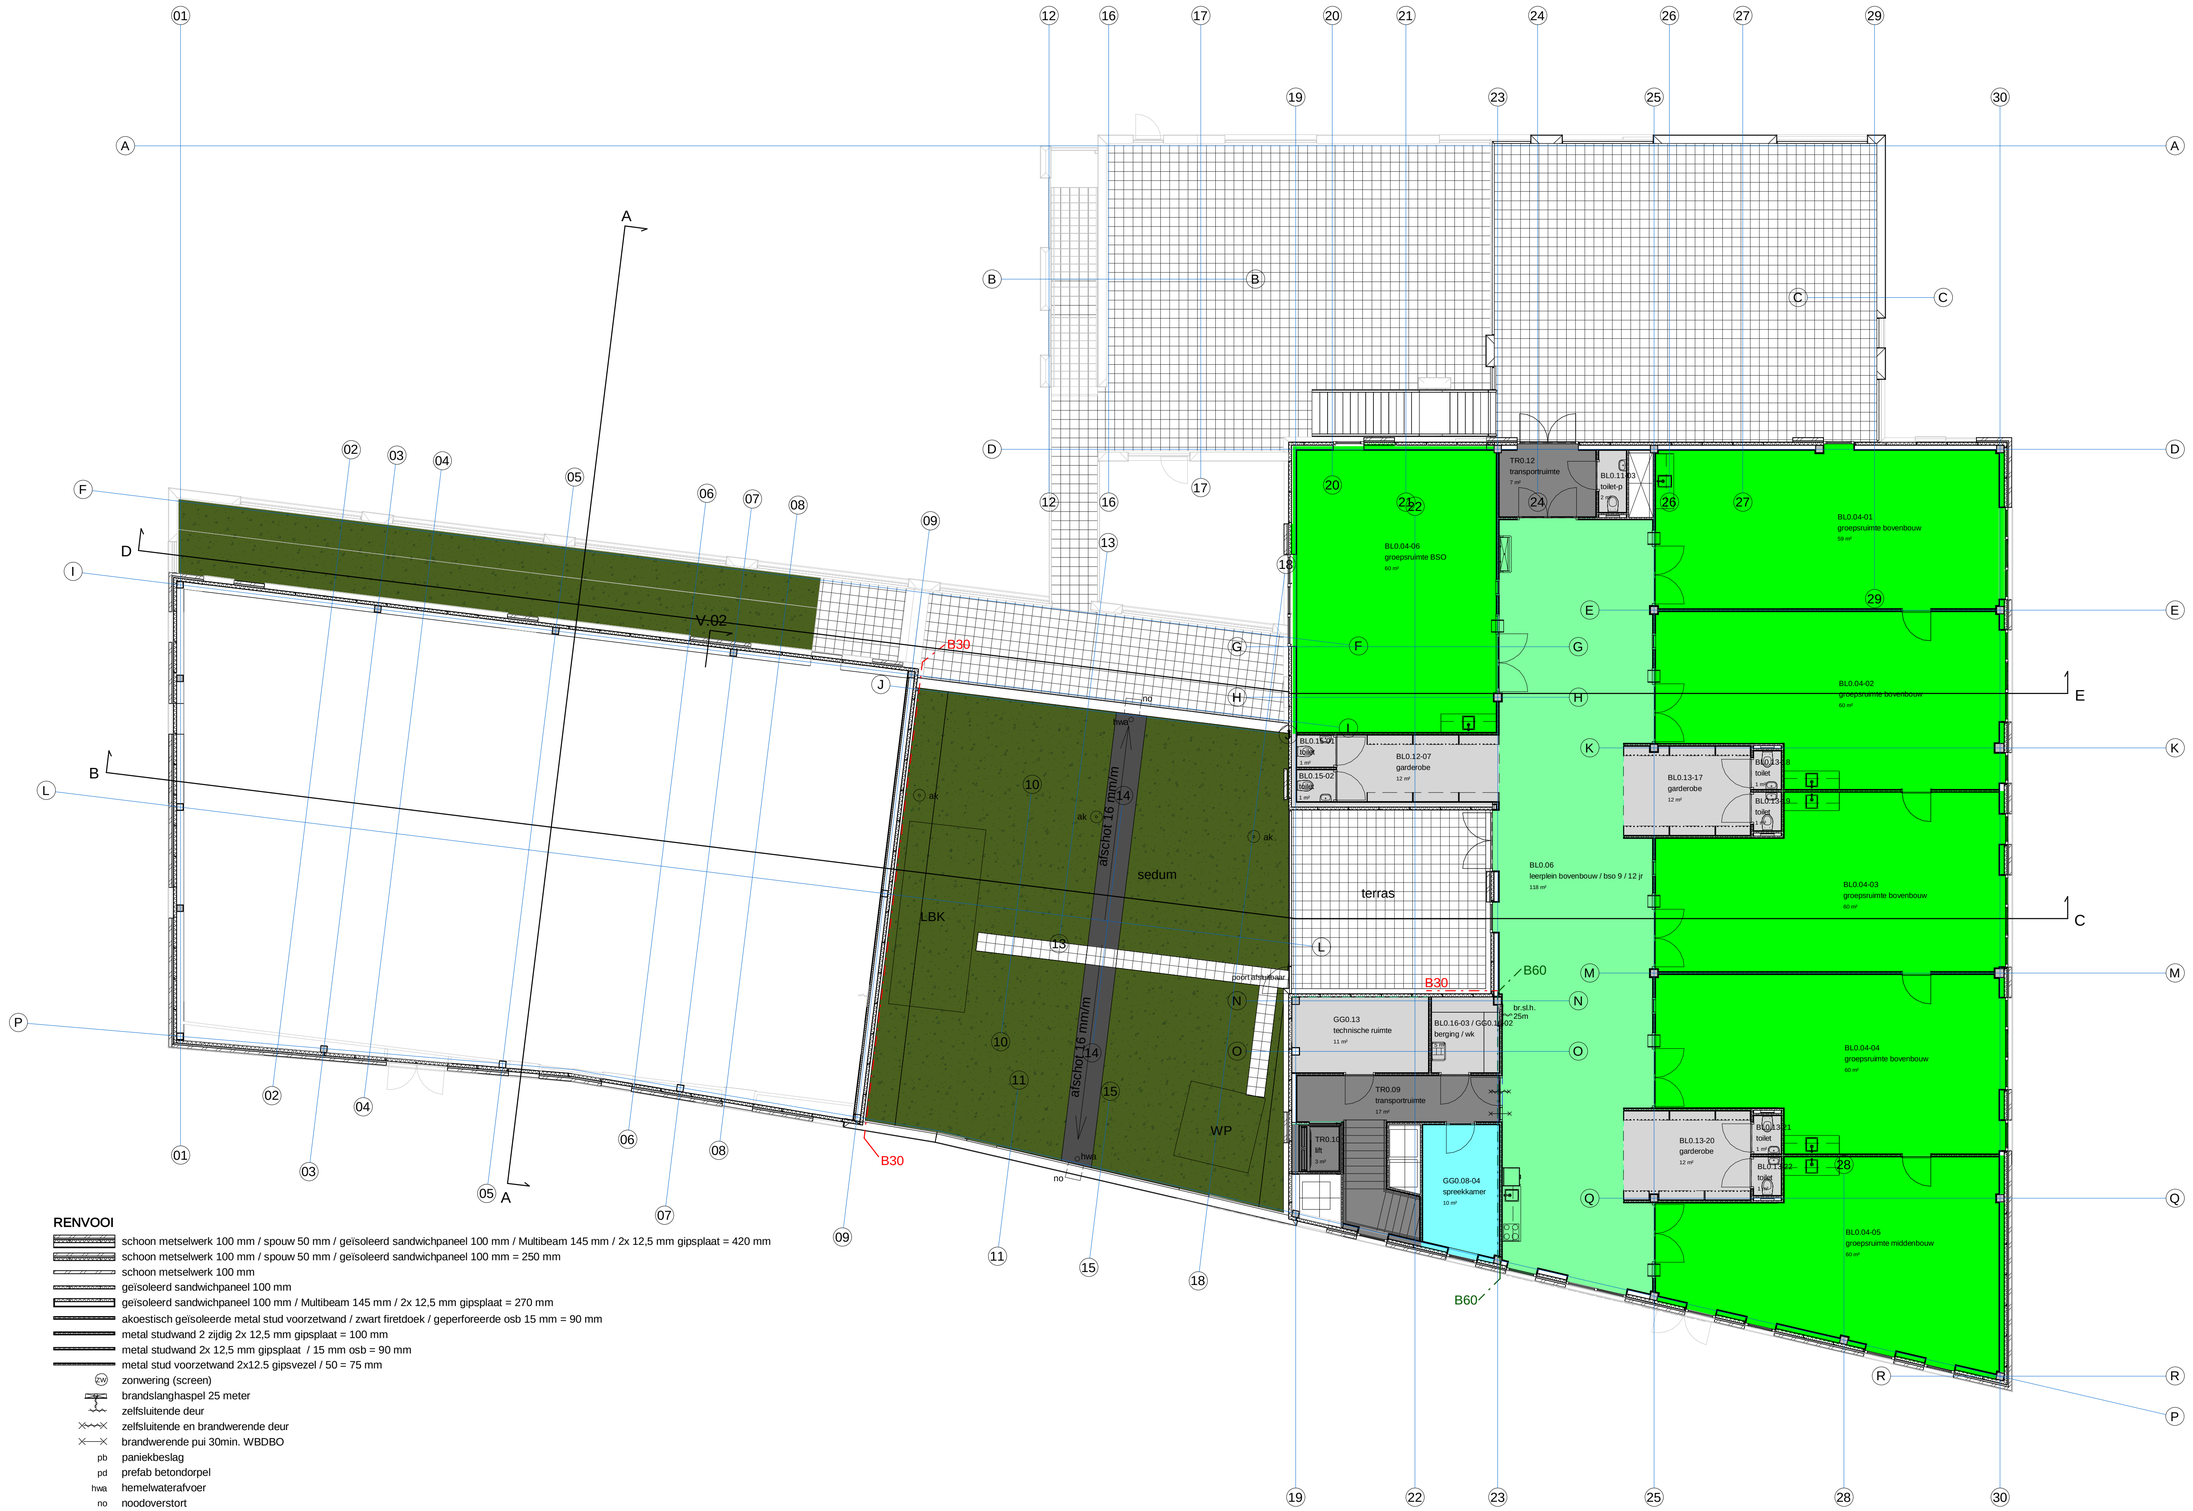

RENVOOI

- schoon metselwerk 100 mm / spouw 50 mm / geïsoleerd sandwichpaneel 100 mm / Multibeam 145 mm / 2x 12,5 mm gipsplaat = 420 mm
- schoon metselwerk 100 mm / spouw 50 mm / geïsoleerd sandwichpaneel 100 mm = 250 mm
- schoon metselwerk 100 mm
- geïsoleerd sandwichpaneel 100 mm
- geïsoleerd sandwichpaneel 100 mm / Multibeam 145 mm / 2x 12,5 mm gipsplaat = 270 mm
- akoestisch geïsoleerde metal stud voorzetwand / zwart firetdoek / geperforeerde osb 15 mm = 90 mm
- metal studwand 2 zijdig 2x 12,5 mm gipsplaat = 100 mm
- metal studwand 2x 12,5 mm gipsplaat / 15 mm osb = 90 mm
- metal stud voorzetwand 2x12.5 gipsvezel / 50 = 75 mm
- zw — zonwering (screen)
- brandslanghaspel 25 meter
- zelfsluitende deur
- zelfsluitende en brandwerende deur
- brandwerende pui 30min. WBDBO
- pb — paniekbeslag
- pd — prefab betondorpel
- hwa — hemelwaterafvoer
- no — noodoverstort
- ak — ankerpunt valbeveiliging
- B30 — 30 minuten WBDBO
- B60 — 60 minuten WBDBO

VLUCHTROUTEAANDUIDINGEN CONFORM OPGAVE ADVISEUR BRANDVEILIGHEID
NOODVERVERLICHTING EN NOODSTROOMVOORZIENING CONFORM OPGAVE E/W-INSTALLATEUR
POEDERBLUSSERS CONFORM TEKENING E/W-INSTALLATEUR
OPSTELPLAATSEN STOOK- EN WARMWATERTOESTELLEN CONFORM OPGAVE E/W-INSTALLATEUR
CONSTRUCTIE VOLGENS OPGAVE CONSTRUCTEUR
RIOLERING/VENTILATIE VOLGENS OPGAVE E/W-INSTALLATEUR

Opdrachtgever	Gemeente Rijswijk
Project	IKC Montessori Parkrijk
Onderdeel	definitief ontwerp, voorlopig 2e verdieping

Projectnummer	Bladnummer	Schaal	Datum	Getekend
18105	OF-203	1 : 100	28-11-2019	RH / PV

Wijz.	Datum	Omschrijving	Getekend

euregiopark 4 6467 JE kerkrade tel. 045 - 5660305
gaspeldoorn 32 6226 WR maastricht tel. 043 - 3520212

DMV ARCHITECTEN

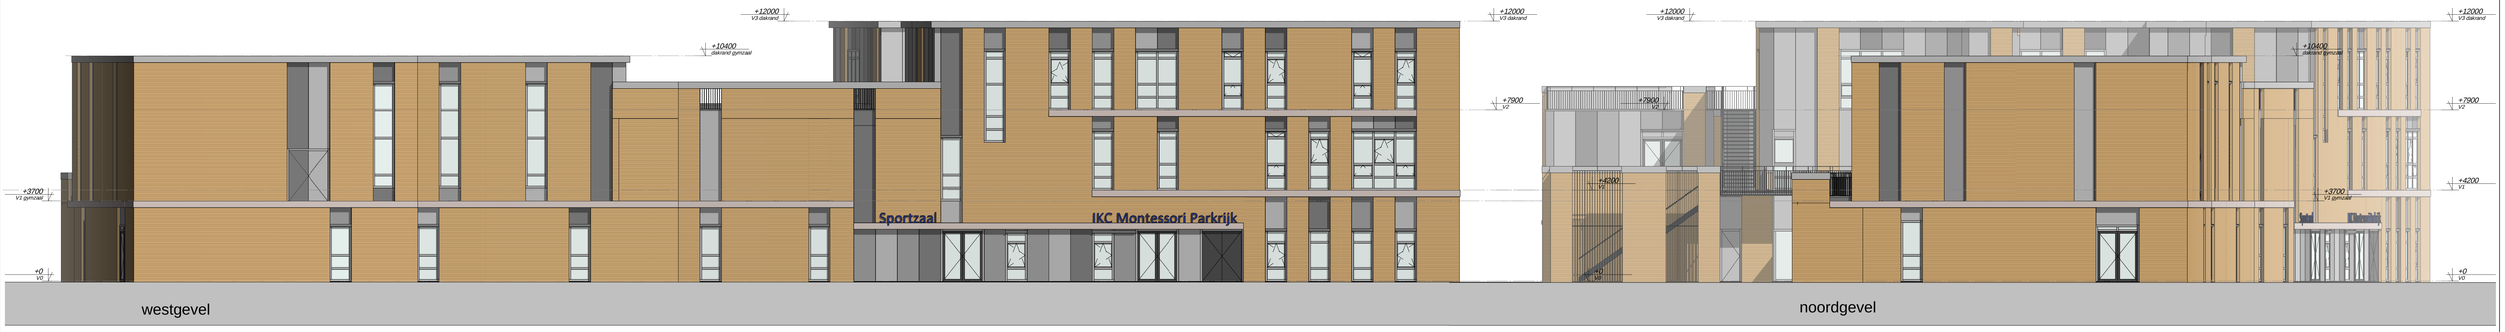

westgevel

noordgevel

zuidgevel

oostgevel

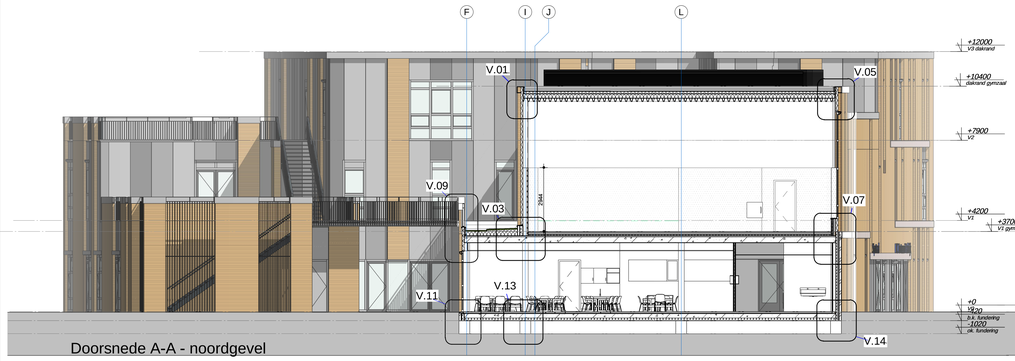

Doorsnede A-A - noordgevel

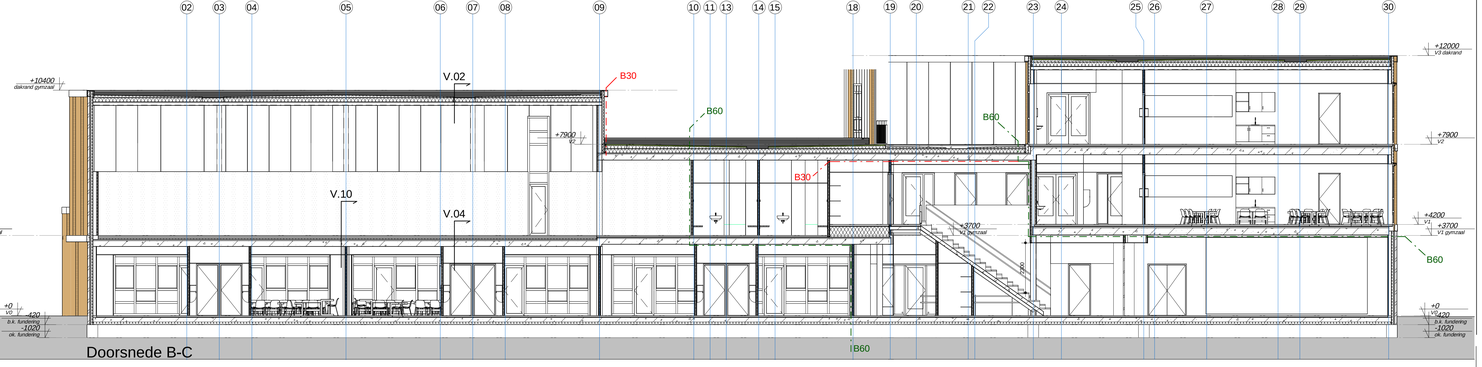

Doorsnede B-C

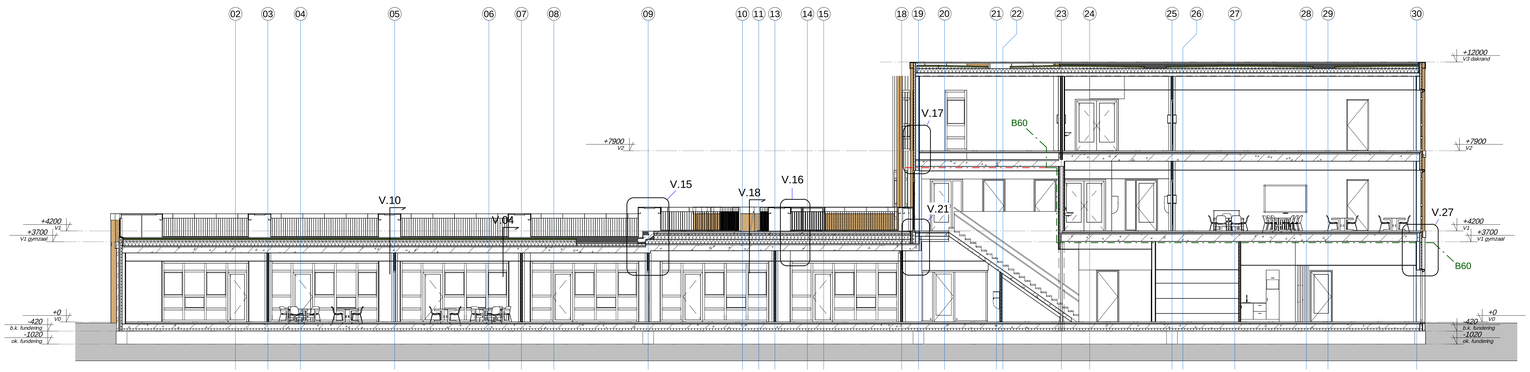

Doorsnede D-E

VOORLOPIG

DMV ARCHITECTEN

Opdrachtgever	Gemeente Rijswijk
Project	IKC Montessori Parkrijk
Onderdeel	definitief ontwerp, voorlopig gevels en doorsneden

Projectnummer	Bladnummer	Schaal	Datum	Getekend
18105	OF-301	1 : 100	28-11-2019	RH

Wijz.	Datum	Omschrijving	Getekend

eureglopark 4 6467 JE kerkrade tel. 045 - 5660305
gaspeldoorn 32 6226 WR maastricht tel. 043 - 3520212