


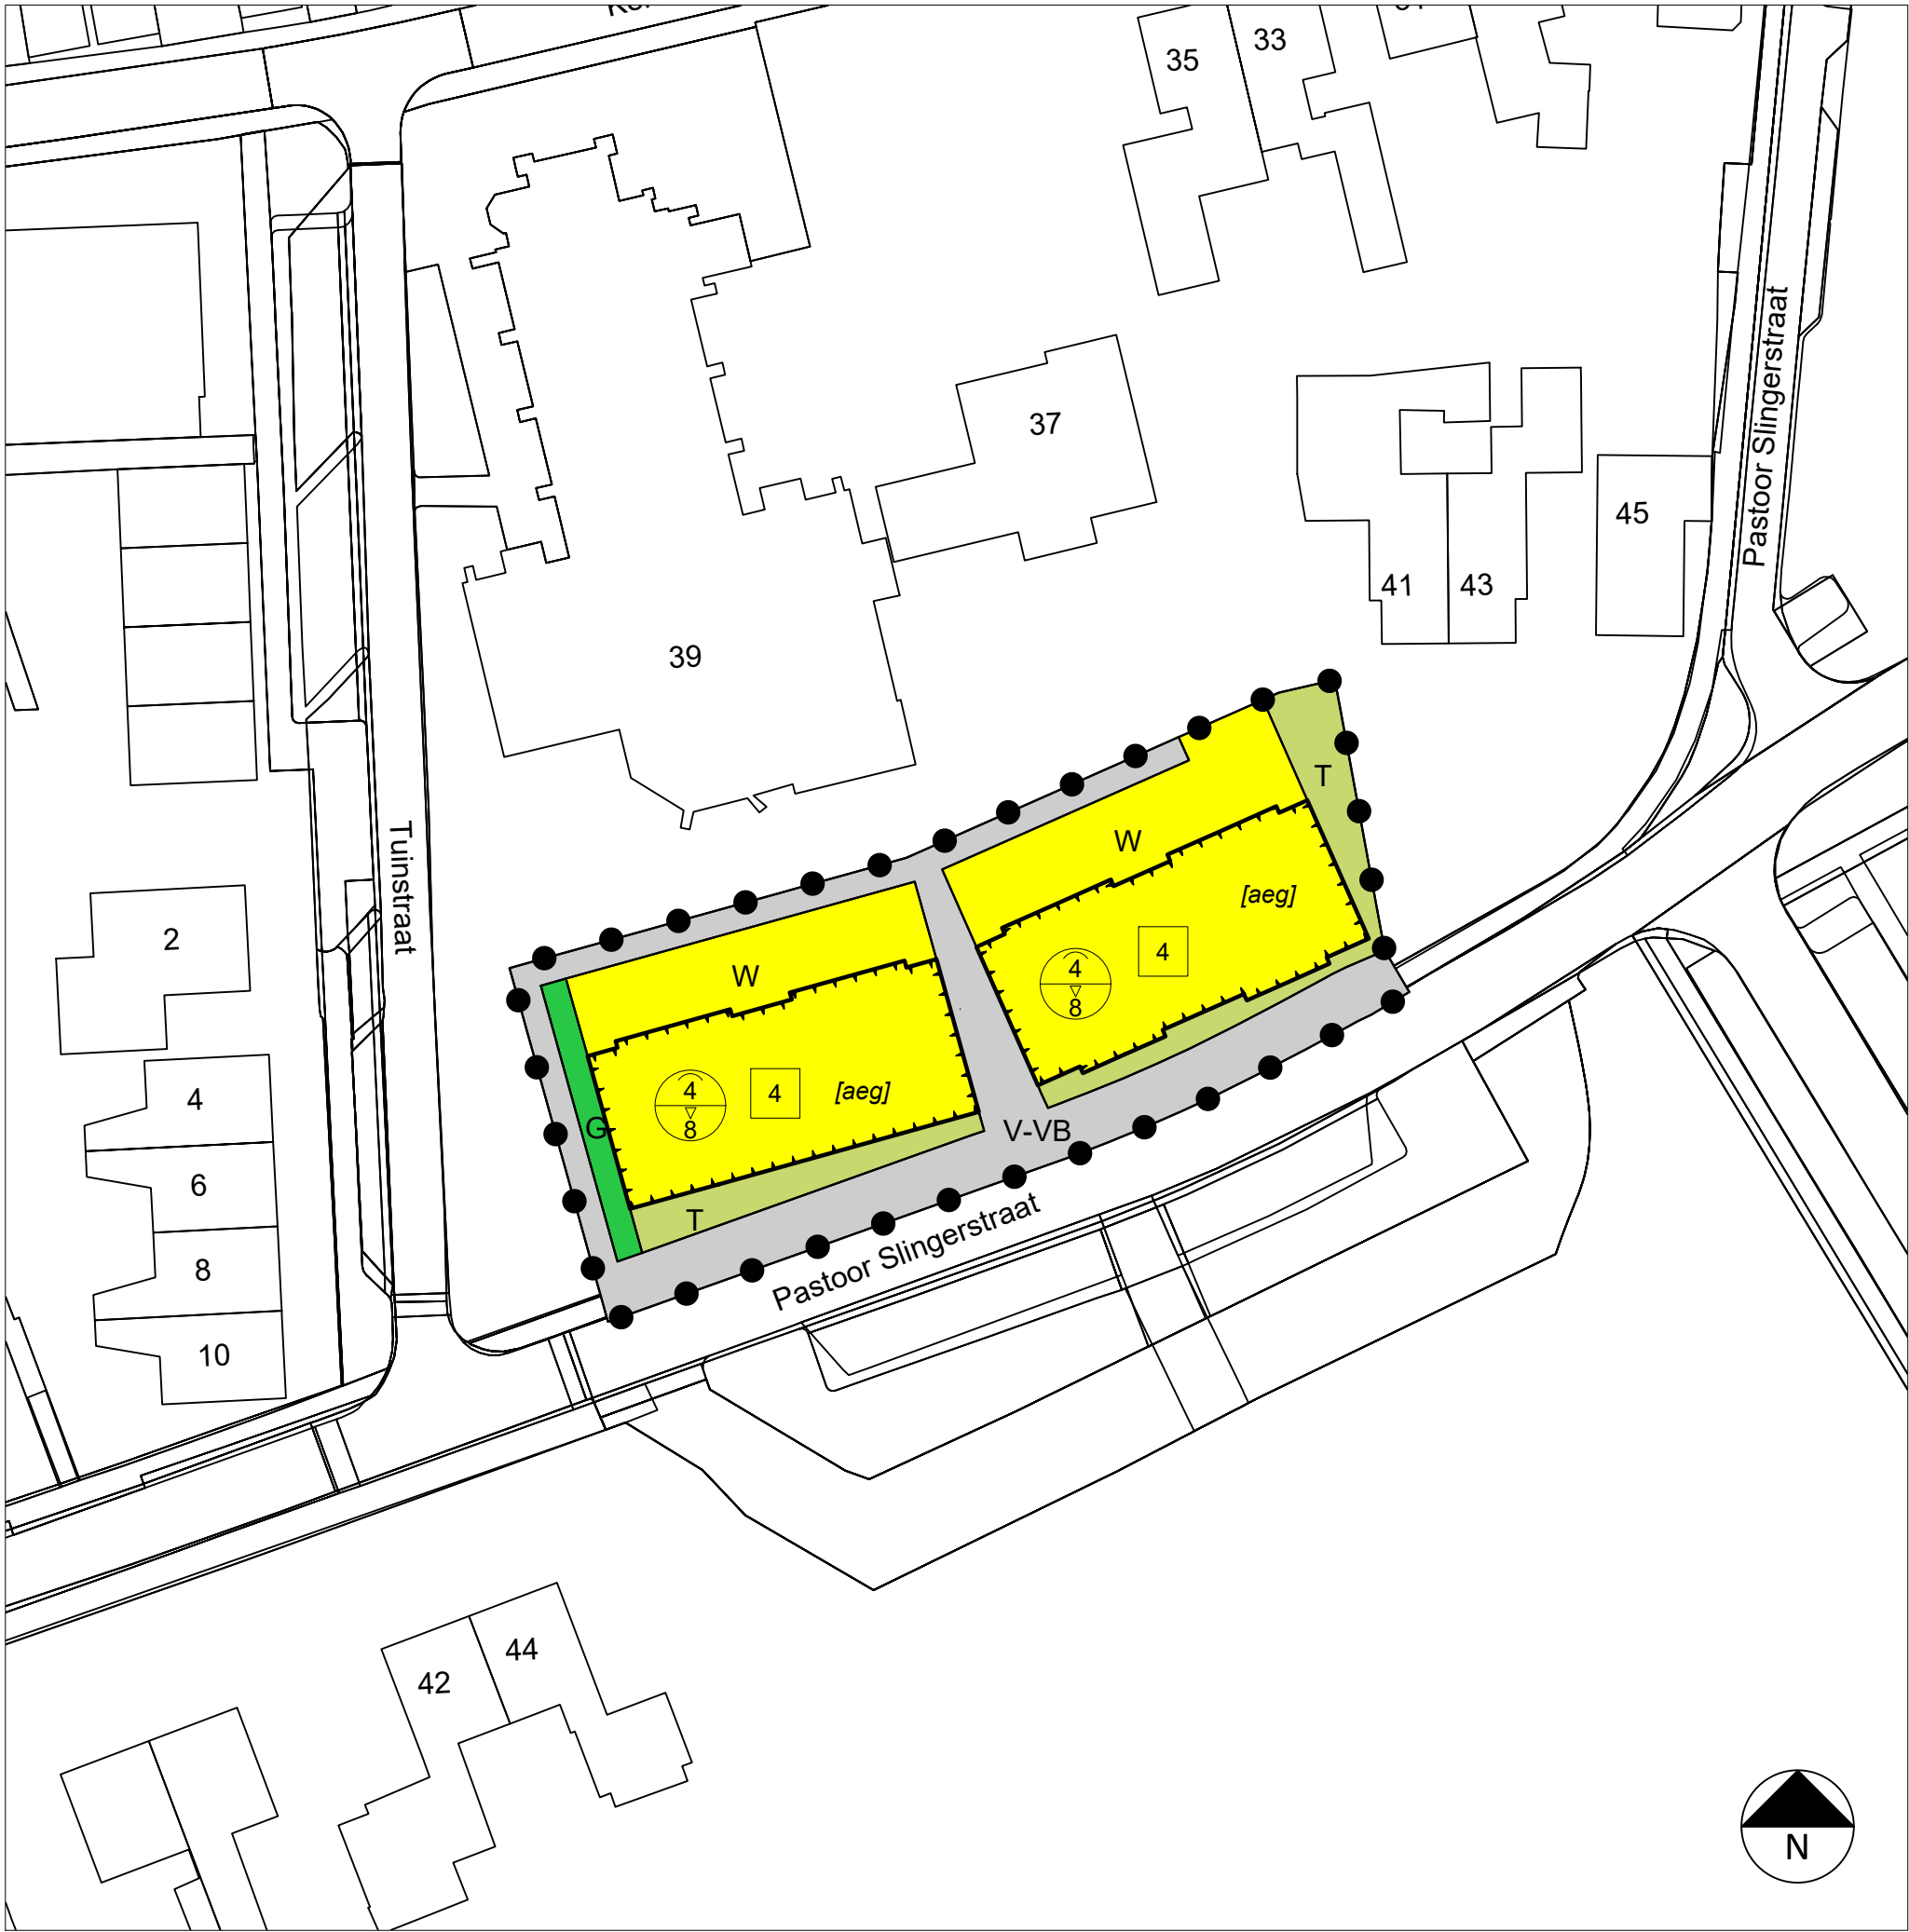

LEGENDA

Bestemmingsplangebied

Plangebied

Enkelbestemmingen

- G Groen
- T Tuin
- V-VB Verkeer - Verblijfsgebied
- W Wonen

Bouwaanduidingen

Bouwvlak

Bouwaanduidingen

[aeg] aaneengebouwd

Maatvoeringen

- 4 maximum aantal wooneenheden
- 4/8 maximum goothoogte (m)
maximum bouwhoogte (m)
- ondergrond

bestemmingsplan Pastoor Slingerstraat Giesbeek

schaal : 1 :500
formaat : A3
projectnummer : 3214.03
bladnummer : 1
aantal bladen : 1
Identificatiecode : NL.IMRO.0299.BP05PASTOORSLINGER-VA01

datum : 28-11-2022
datum ondergrond : Mei 2022
voorontwerp : -
ontwerp : 21-07-2022
vaststelling : februari 2023

gemeente Zevenaar

