


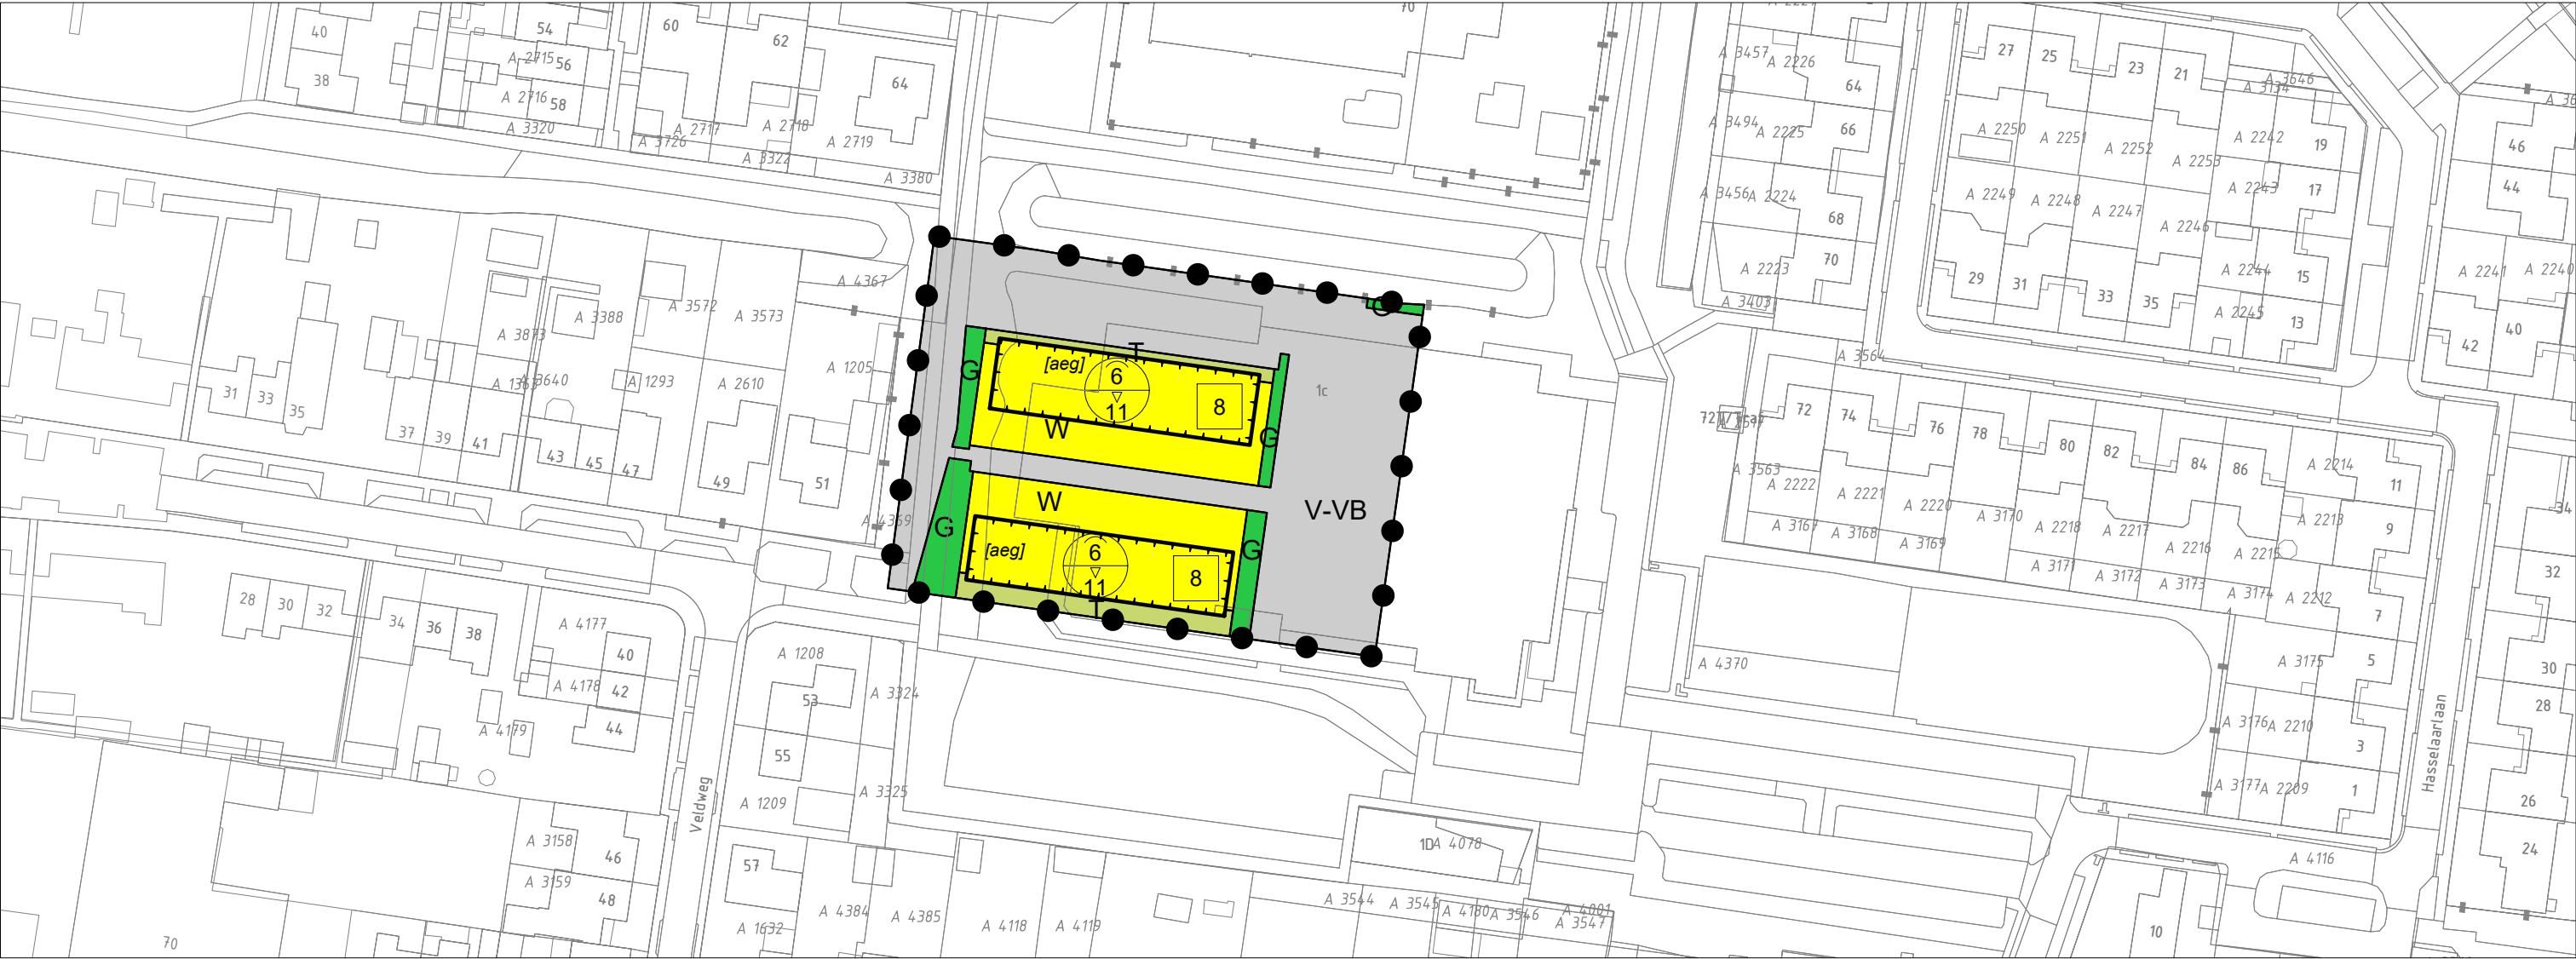

Plangebied




Bestemmingen

- G Groen
- T Tuin
- V-VB Verkeer - Verblijfsgebied
- W Wonen

Bouwvlakken



Bouwaanduidingen

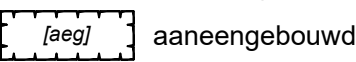


Maatvoeringen

- 8 maximum aantal wooneenheden
- 6
v
11 maximum goothoogte (m)
maximum bouwhoogte (m)

GEMEENTE EEMNES
PARTIËLE HERZIENING
De Hilt


- Vastgesteld
- NL.IMRO.0317.EMSWijzHilt-Va01

Verklaringen

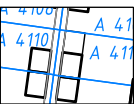 Topografische en kadastrale gegevens
BGT, DKK versie januari 2021

ruimtelijke
denkers
wissing

Middenbaan 108, 2991 CT
Postbus 37, 2990 AA Barendrecht
www.wissing.nl
T +31(0)180 61 31 44

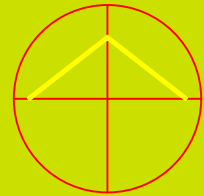

- tek. **085108-B-02**
- blad 1 van 1
- schaal 1 : 1.000
- versie
- gew. 8-4-2023 rg
- get. 21-04-2023
- pmw. J.P. Jansen