


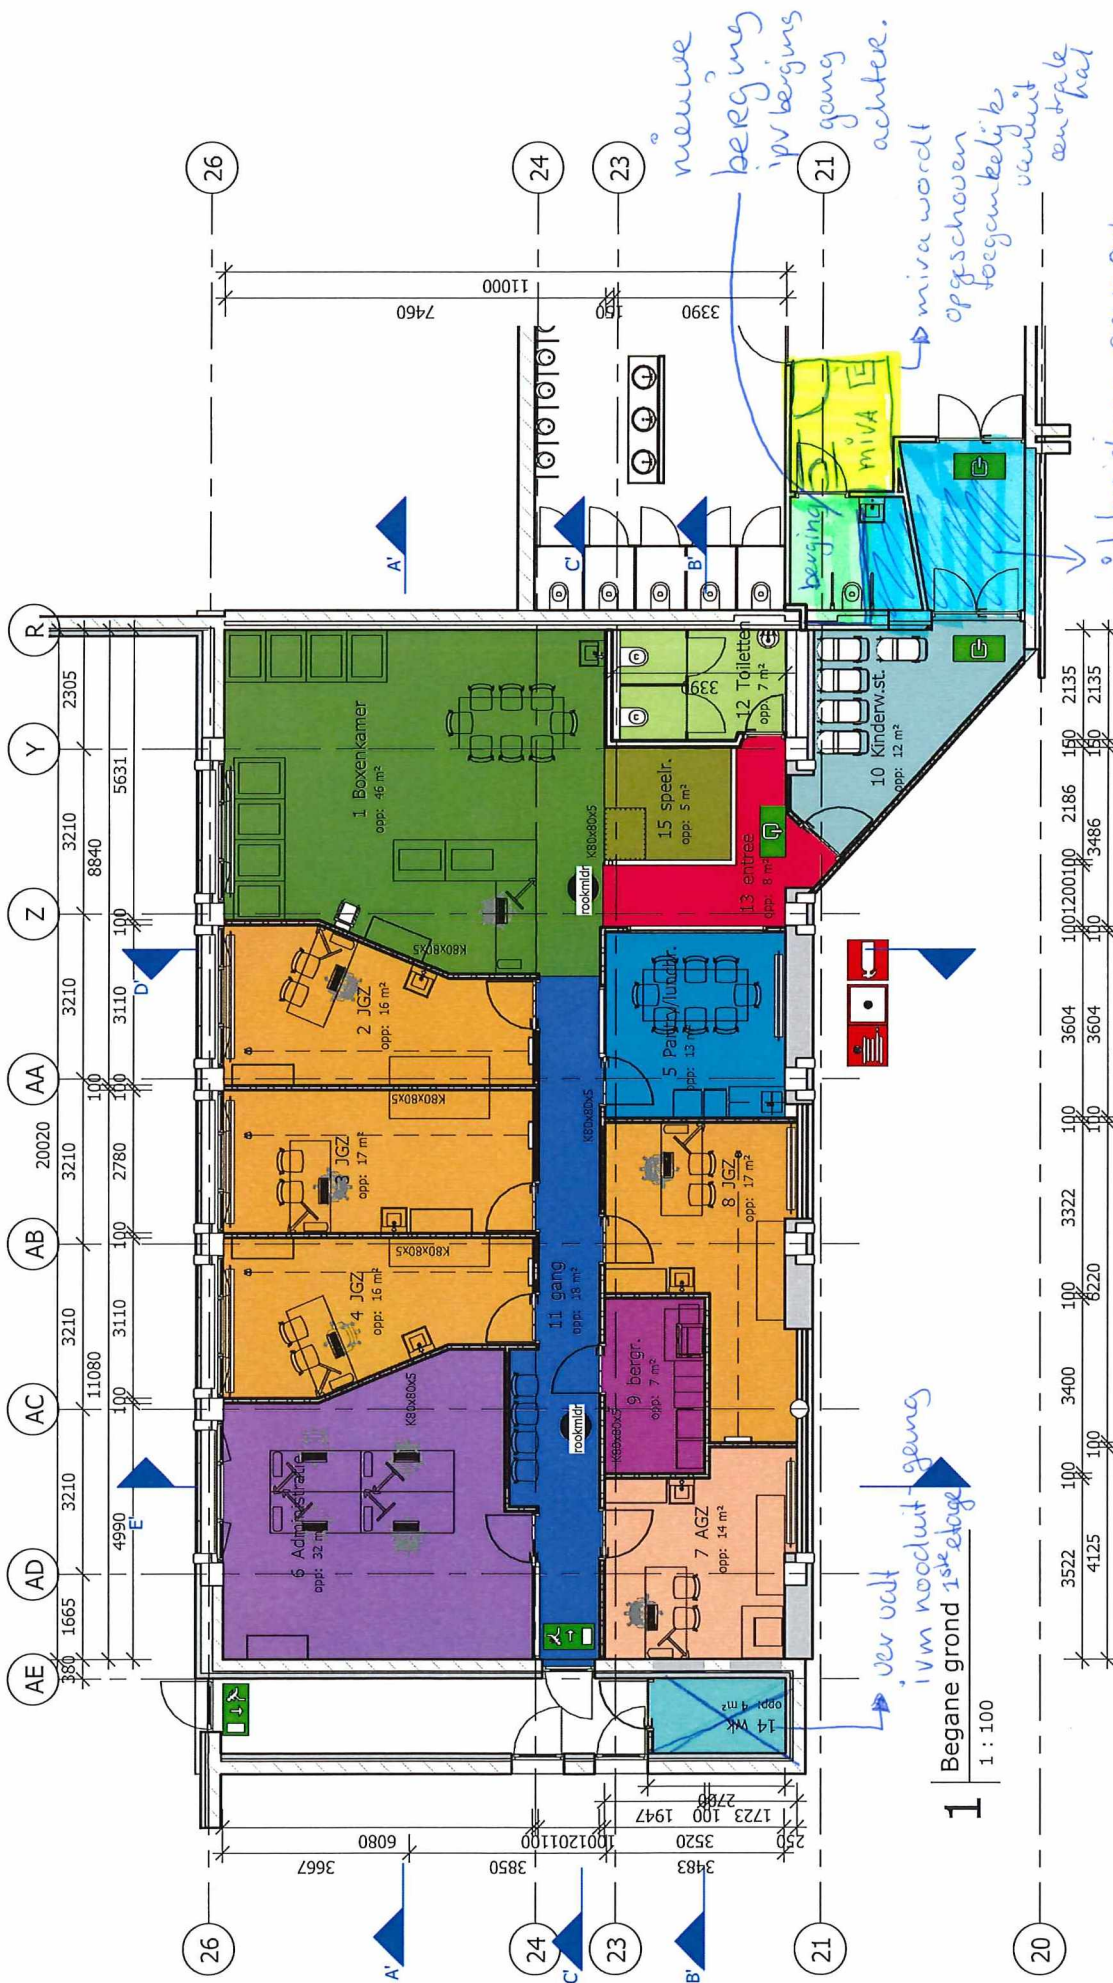

1 Begane grond 1ste etage
1 : 100



bouwkundig teken- en adviesburo

onderdeel: Plattegrond GGD
werkbladno: 2019 36 VO-01

d.d.: 14.11.2019 wijz. A:19.11.2019 wijz. B:20.11.2019 wijz. C:26.11.2019 wijz. D:29.11.2019 wijz. E:04.12.2019