




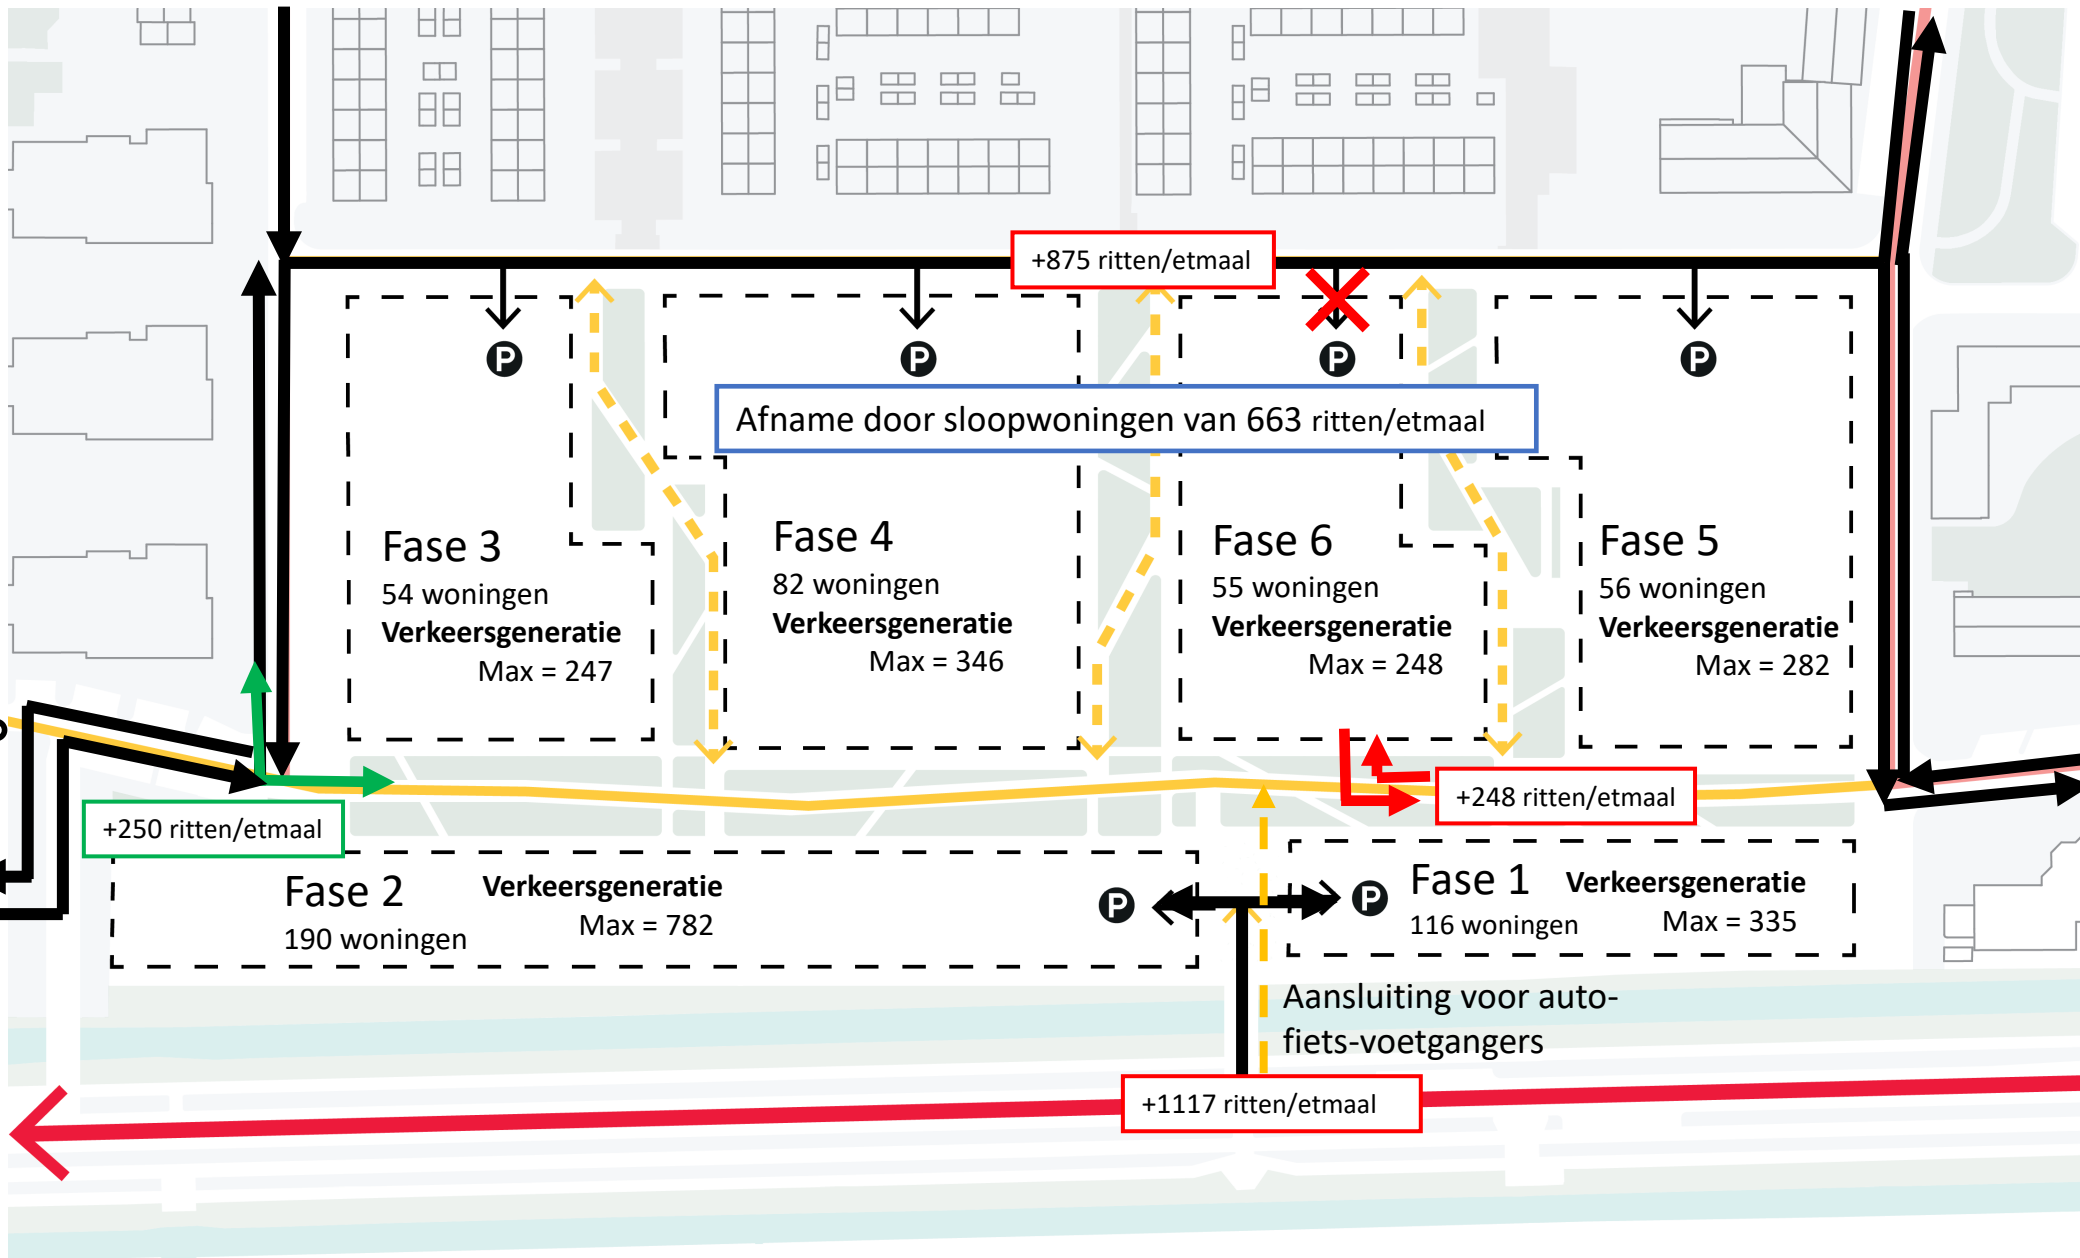

Lammers
Real Estate
Ca. 65 woningen
Max = 250

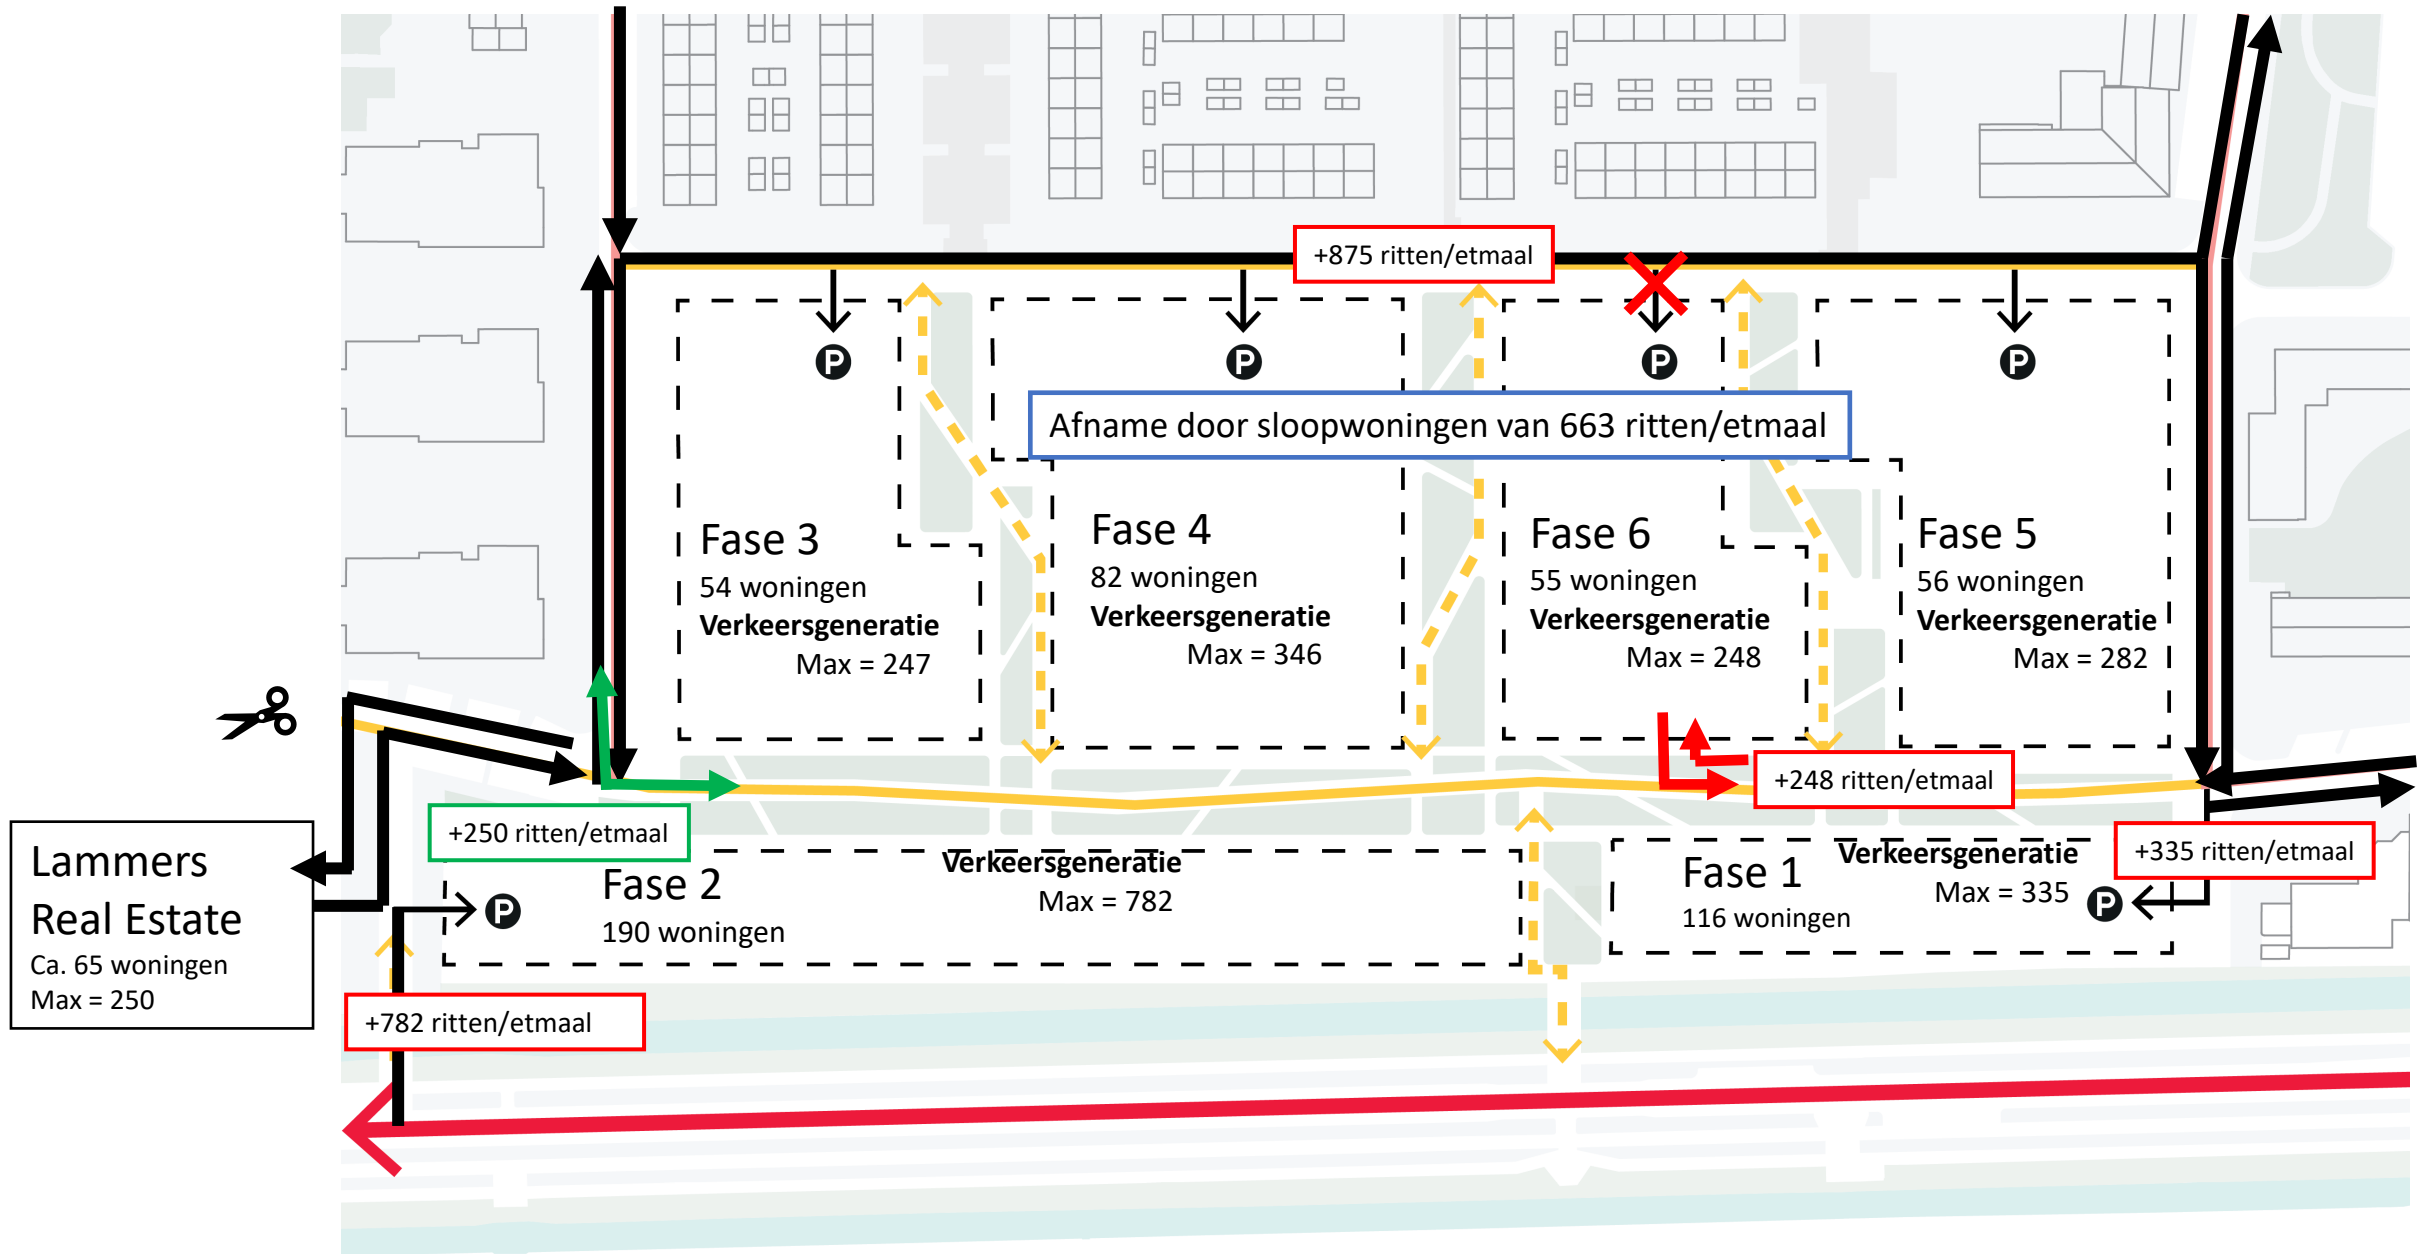

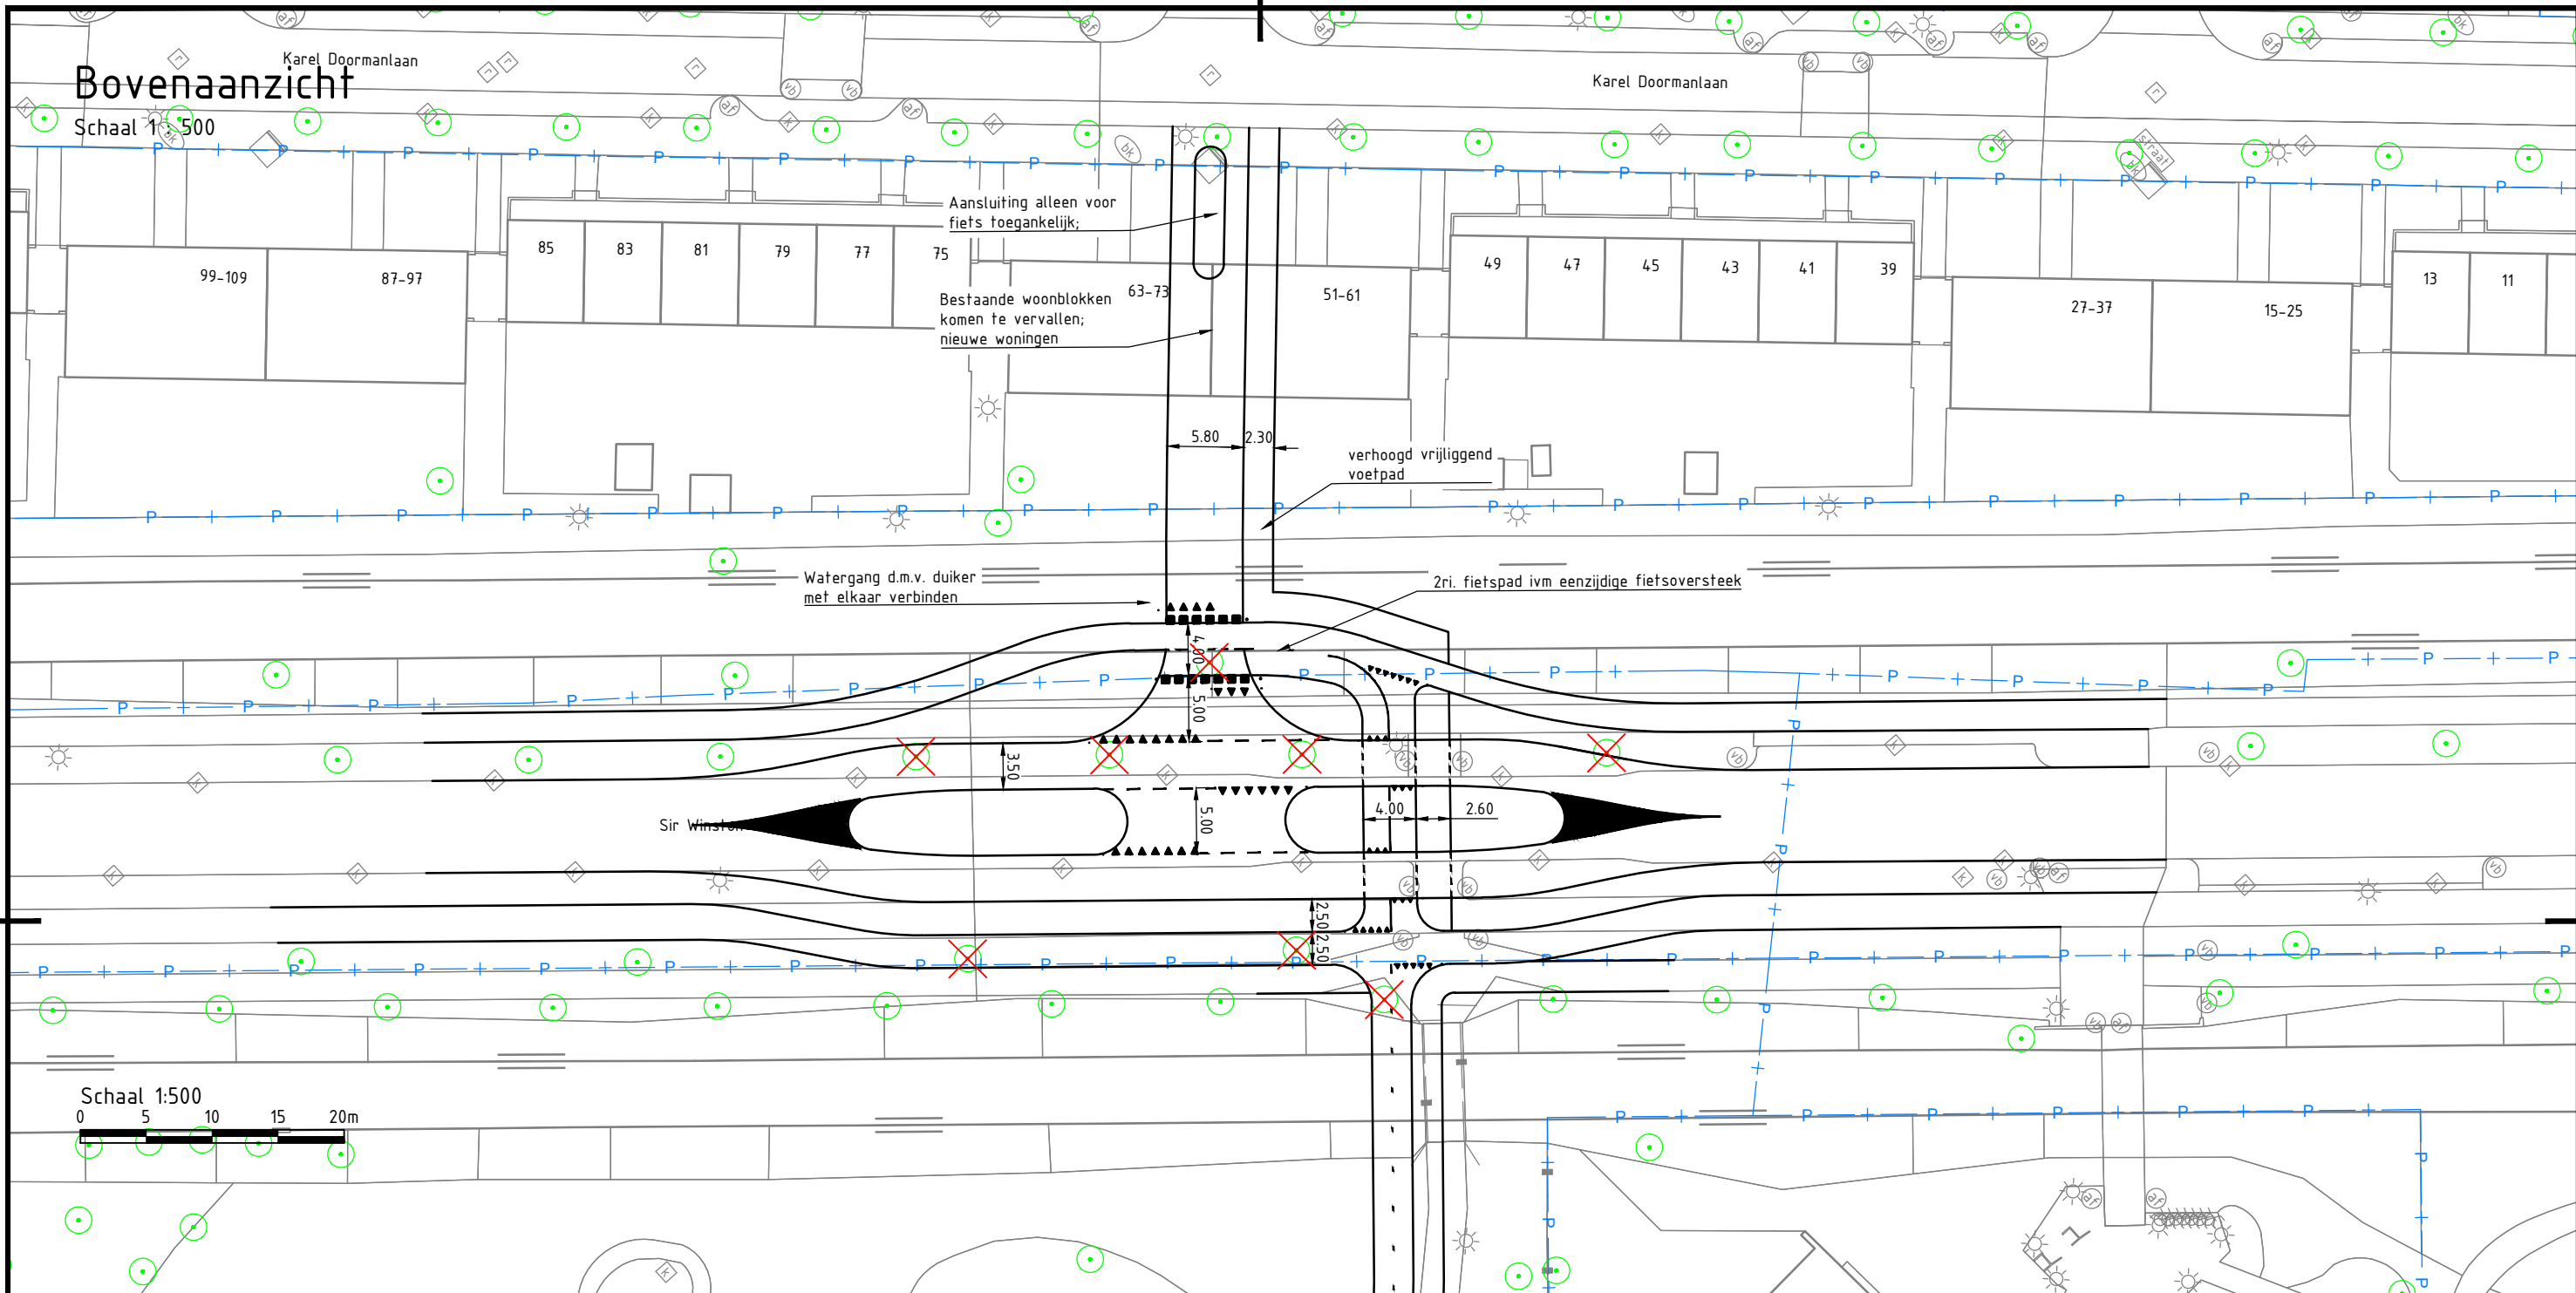

Legenda: situatie

- — — — — ondergrond
- P — + — P — + — P — + — kadastrale grens
- — — — — ontwerplijn

2.0								
1.0	Eerste uitgave				AMo	AvN	AvN	17-04-2023
versie	omschrijving				getekend	gecontr.	akkoord	datum
opdrachtgever				project				
Gemeente Rijswijk				Aansluiting Te Werve Oost met de Sir Winston Churchilllaan				
omschrijving								
Locatie A: variant 1 - tweezijdige uitbuiging + eenzijdige fiets- en voetgangersoversteek Bovenaanzicht						documentstatus		documentversie
						Concept		1.0
formaat		schaal		fase		bladnr.		van
A3		1:500		Schetsontwerp		1		2
						projectnummer / tekeningnummer		
						BI2606-RHD-WX-XX-D-Y-200001-PV_bovenaanzicht variant 1		