DEELSITUATIE 1

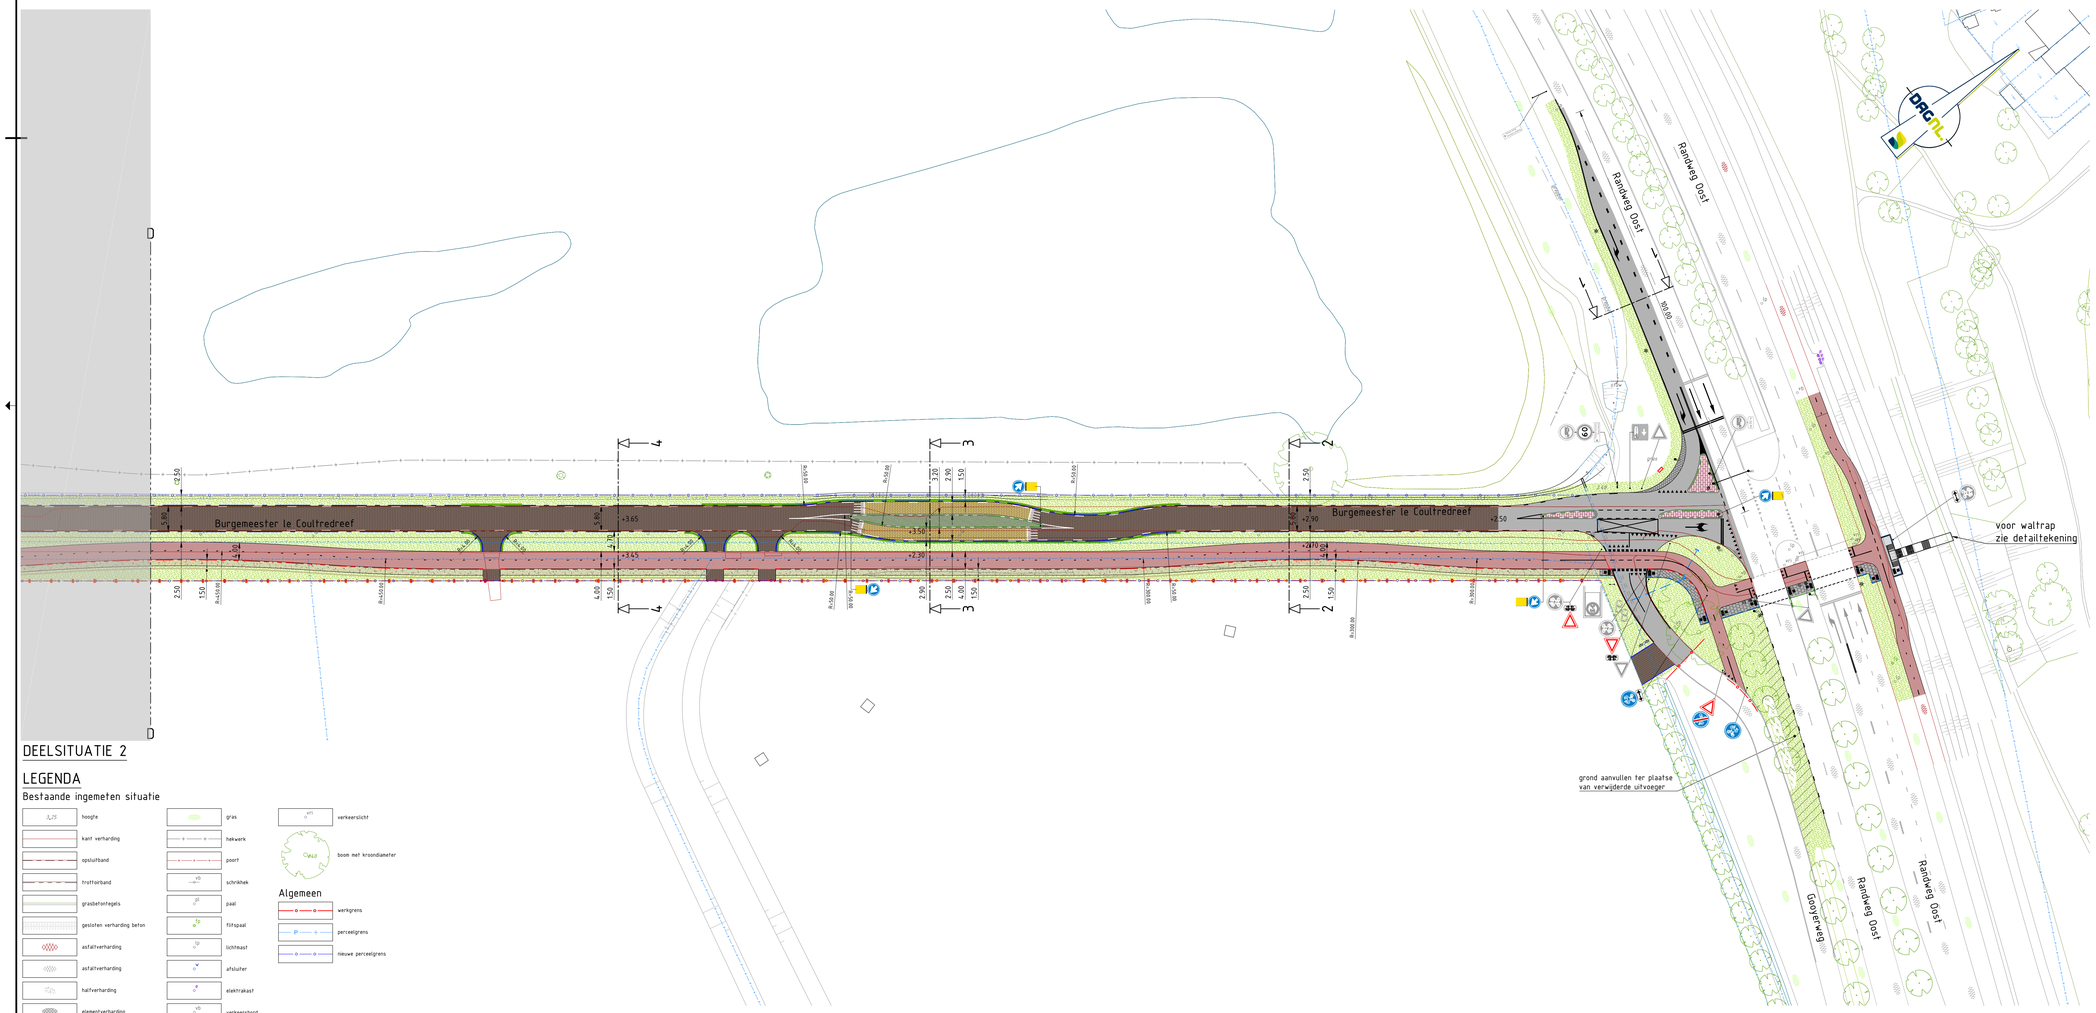

DEELSITUATIE 2

LEGENDA

Nieuwe situatie

- +3.70 — ontwerphoogte
- trottoirband 180/200x250
- trottoirband RWS 175/225x200
- geleideband 50/200x200
- rijwielpadband 40/120x250
- opsluitband 150x250
- opsluitband 100x200
- eindverlooband 40/120x250 - 120x200
- trottoirband RWS 175/225x200 hoekstuk uitwendig
- eindverlooband 50/200x200 hoekstuk 50/200x200
- eindverlooband 180/200x200
- inritband 800x980x500
- asfalt, kleur: rood
- asfalt, kleur: zwart
- straatbakstenen, dikformaat, vrijgekomen uit Bergweg/Meentzoom keperverband, rijbaan
- straatbakstenen, dikformaat, keperverband, kleur: Marionne plateau
- straatbakstenen, dikformaat vrijgekomen uit Bergweg/Meentzoom halfsteensverband, inritten
- grasbetonstenen 600x400x120
- betontegel 300x300x60 trottoir
- dubbelklinkers 210x210x80 halfsteensverband, kleur rood fietspad
- betonsteinkatsteen 210x105x80 halfsteensverband, kleur grijs trottoirbochten
- plateauoprit ZIE DETAIL
- verkeerstegels gebisloftegels en noppentegels ZIE DETAIL visueel gehandicapten
- cobbelstones
- geleider, creteprint, kleur: heidepaars figurale halfsteensverband
- halfverharding, gralux
- groen
- gras
- ruiterpad
- grasgrel
- houten hekwerk
- poort in houten hekwerk
- paal, kastanjehout
- markering, thermoplast puntstuk
- markering, thermoplast ononderbroken streep, breed 0.10
- markering, thermoplast 1 - 1 streep, breed 0.10
- markering, thermoplast 1 - 3 streep, breed 0.30
- markering, thermoplast 030 - 270 streep, breed 0.10
- markering, thermoplast blokmarkering, 0.50x0.50
- markering, thermoplast drehoekmarkering, 0.50x0.50
- dwarsmarkering, thermoplast kanalisatiestreep, breed 0.10
- dwarsmarkering, thermoplast stopstreep, breed 0.20
- markering, verkeerstegels blokmarkering, 0.50x0.50
- markering, verkeerstegels drehoekmarkering, 0.50x0.50
- markering, klinkers ononderbroken streep, breed 0.10
- markering, klinkers 1 - 3 kantstreep, breed 0.10
- verkeersteken zuilje
- verkeersbord
- verkeersbord / verkeerslichtpaal herplaatsen
- verkeerslichtpaal

LEGENDA

Bestaande ingemeten situatie

- hoogte
- kant verharding
- opsluitband
- trottoirband
- grasbetontegels
- gesloten verharding beton
- asfaltverharding
- asfaltverharding
- halfverharding
- elementverharding
- gras
- hekwerk
- poort
- schrikhek
- paal
- fiets paal
- lichtmast
- afsluiter
- elektrakast
- verkeersbord
- verkeerslicht
- boom met kroondiameter

Algemeen

- werkgrens
- perceelgrens
- nieuwe perceelgrens

De bestaande situatie is ingemeten d.d.: 19-09-2024

Maten in m, materiaalmaten in mm, peilmaten in m t.o.v. N.A.P., diameters in mm, tenzij anders vermeld.

Opdrachtgever:
Gemeente Blaricum

Project:
Bouwteam Bergweg, Meentezoom en burgemeester le Coultredreef

Onderwerp:
Definitief ontwerp, burg. le Coultredreef
Nieuwe situatie

Getekend:	W. Vonkeman	Datum:	30-01-2025
Goedgekeurd:	F. Hennighof	Datum:	30-01-2025
Schaal:	1:500	Status:	Concept
Formaat:	A0	Versie:	02
Projectcode:	P06052	Soort document:	TEKENING

Tekeningnummer:
P06052-DO2-NI-04-C02

Map: P06052-DO2-NI-04-C02-Plan-01 | Layout: 01 | Model: 01