




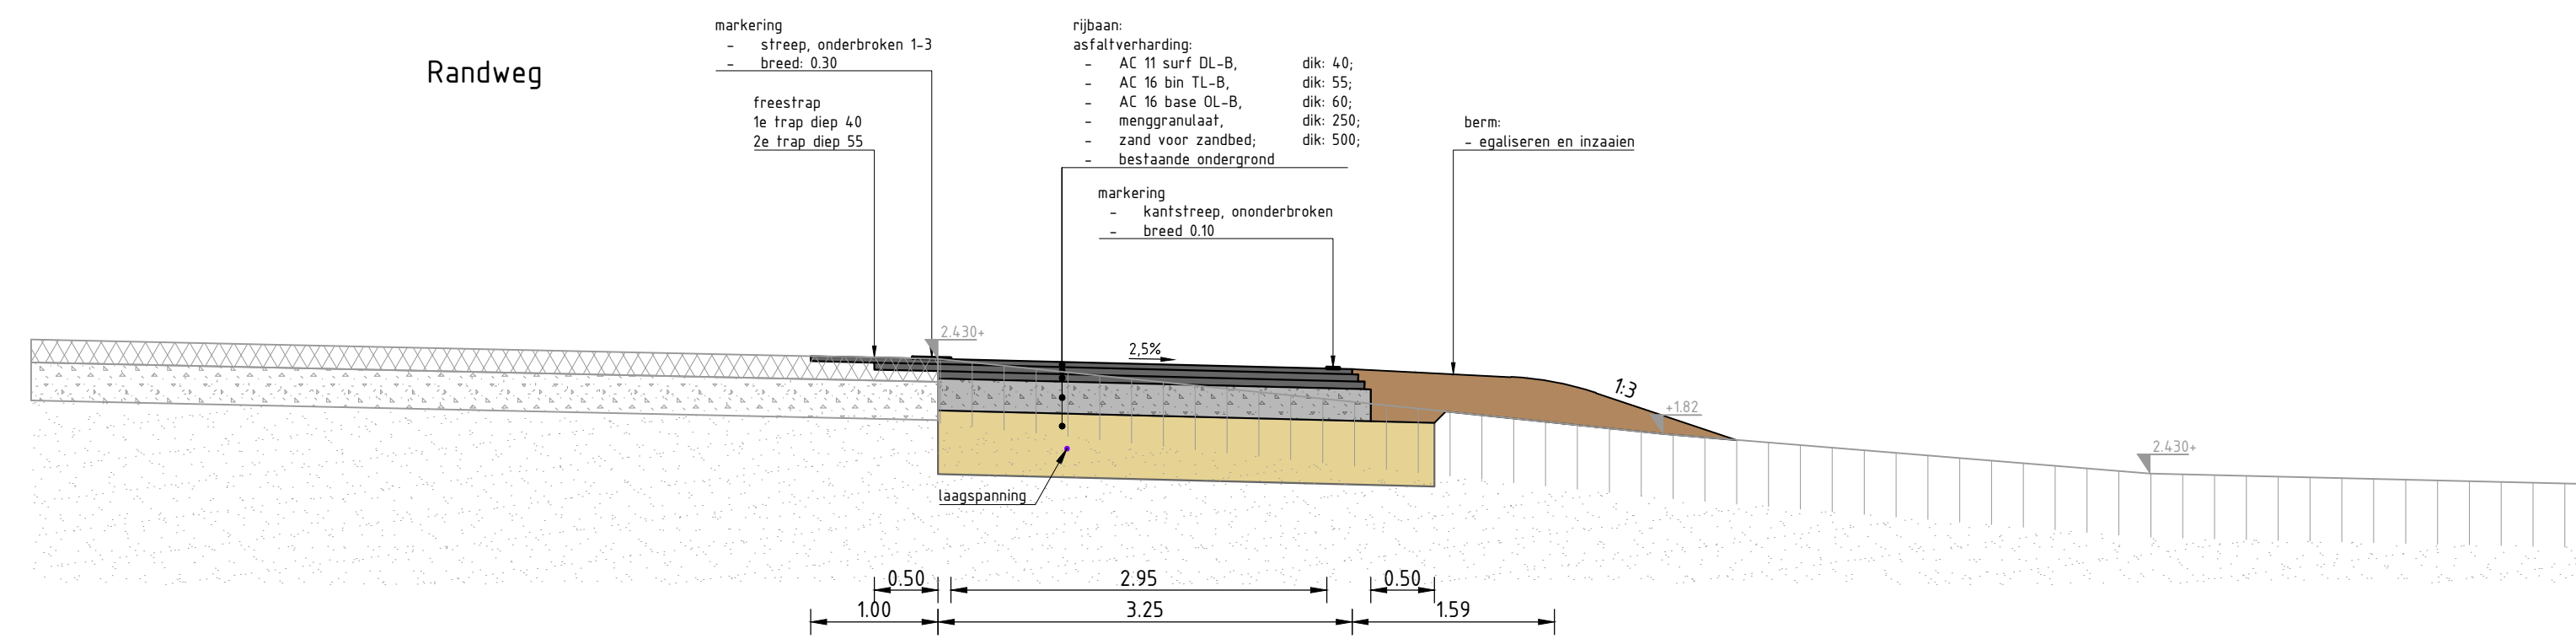


DWARSPROFIEL 1-1
schaal 150

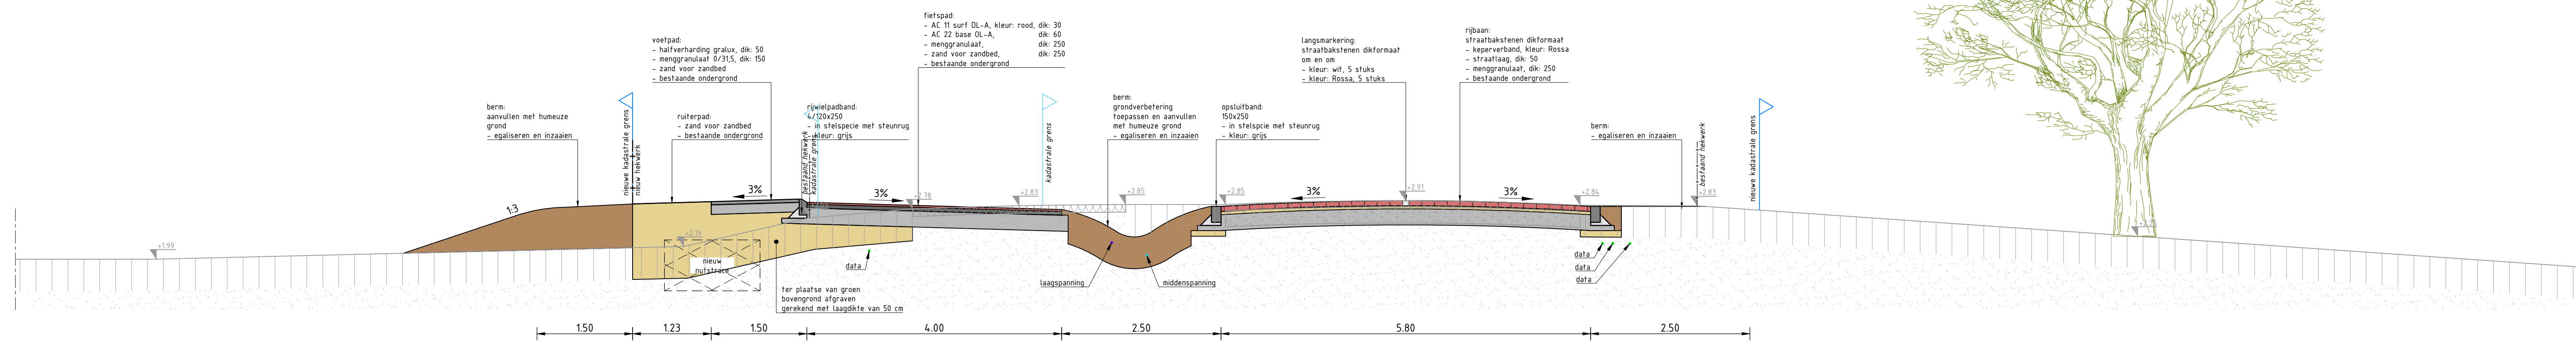



DWARSPROFIEL 2-2
schaal 150

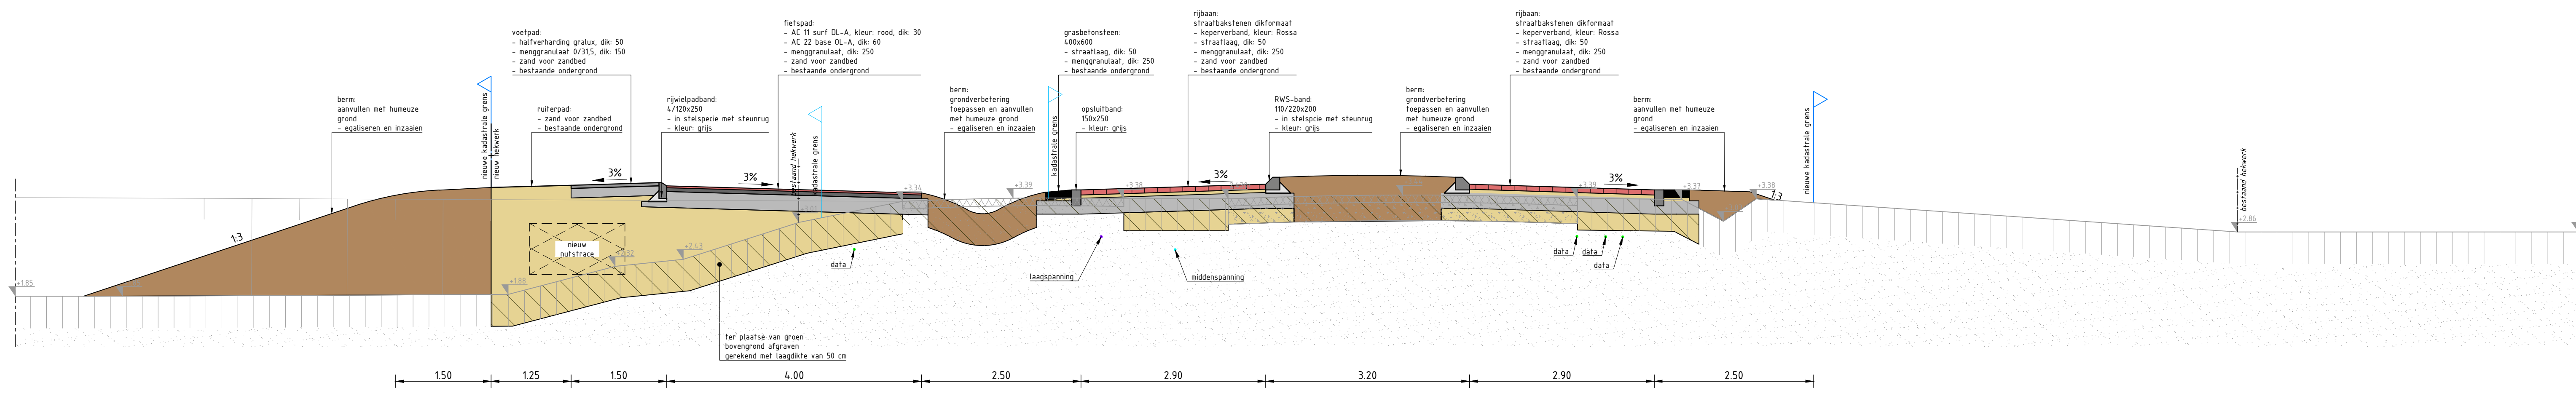


DWARSPROFIEL 3-3
schaal 150

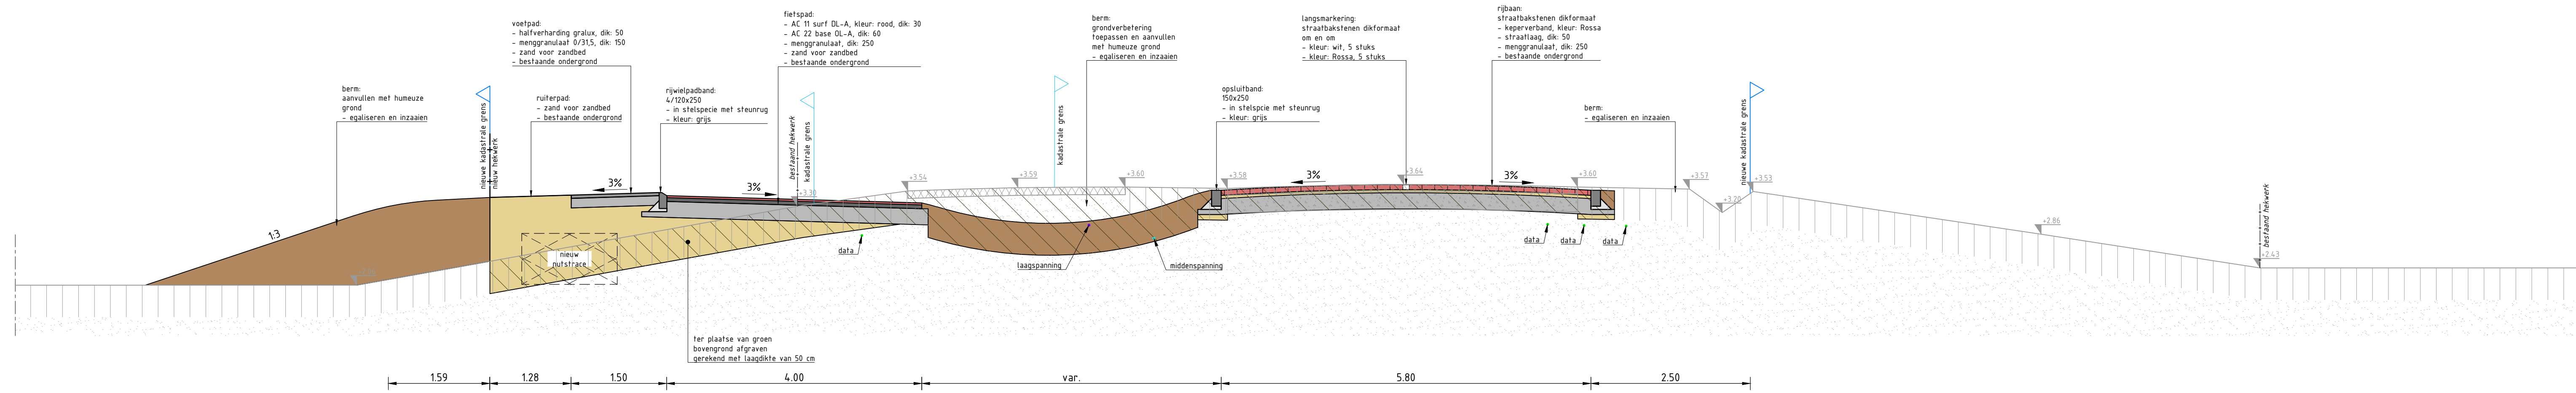

DWARSPROFIEL 4-4
schaal 150

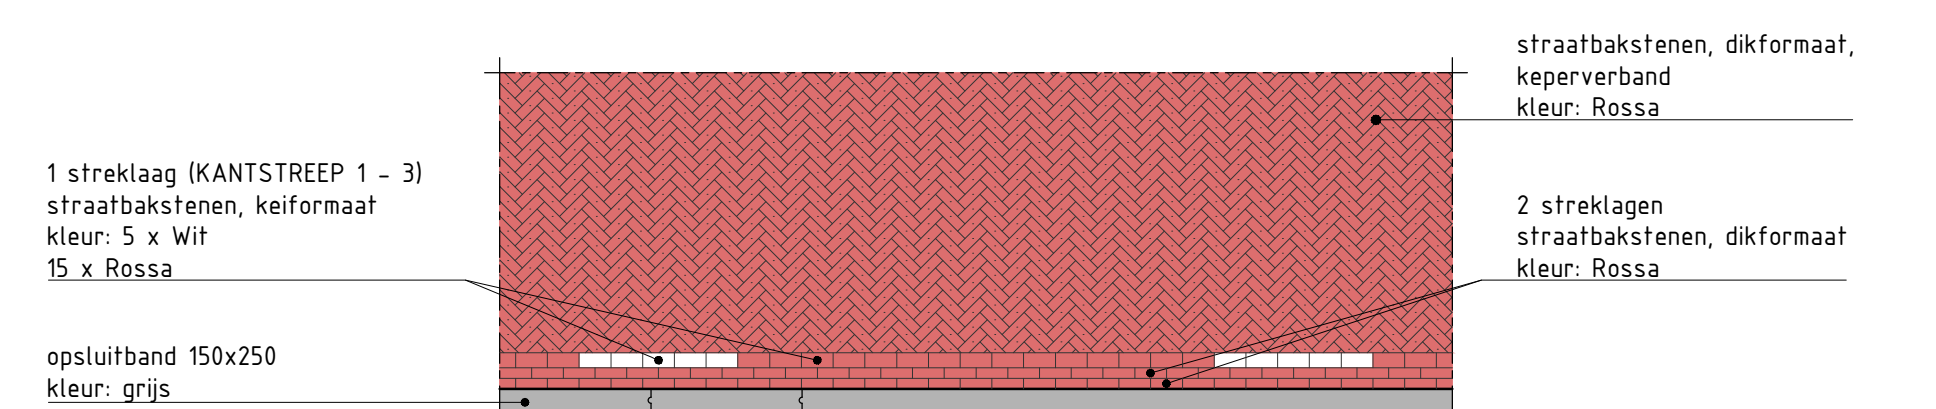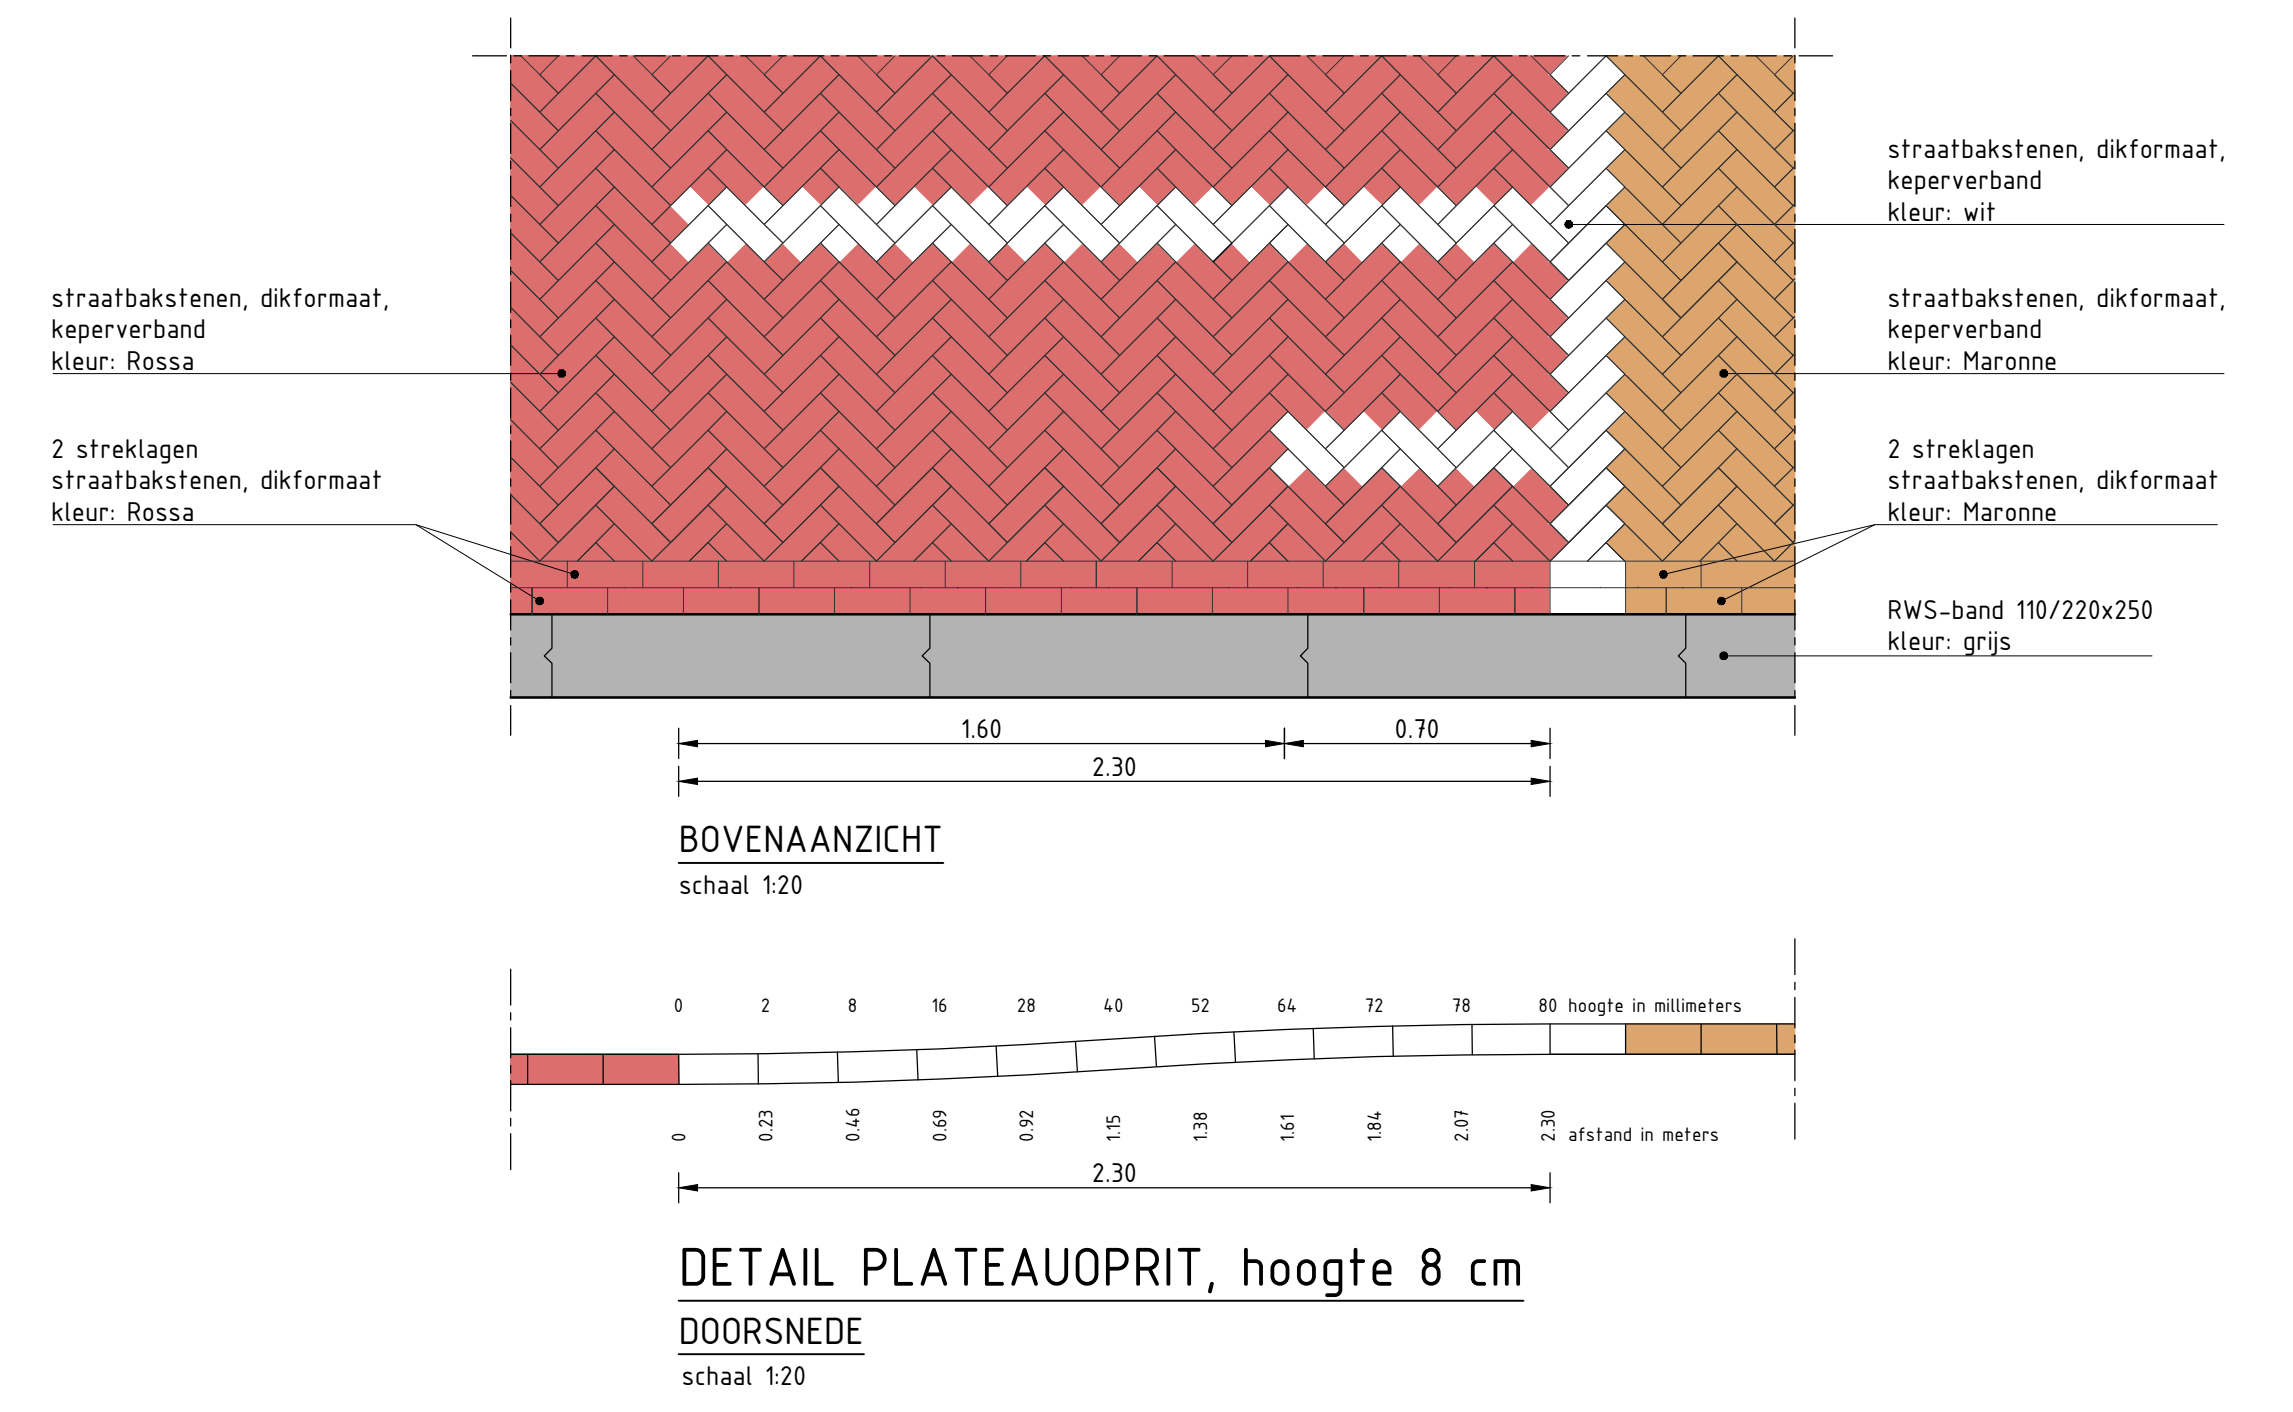

DETAIL
Verharding Le Coultredreef
schaal 150

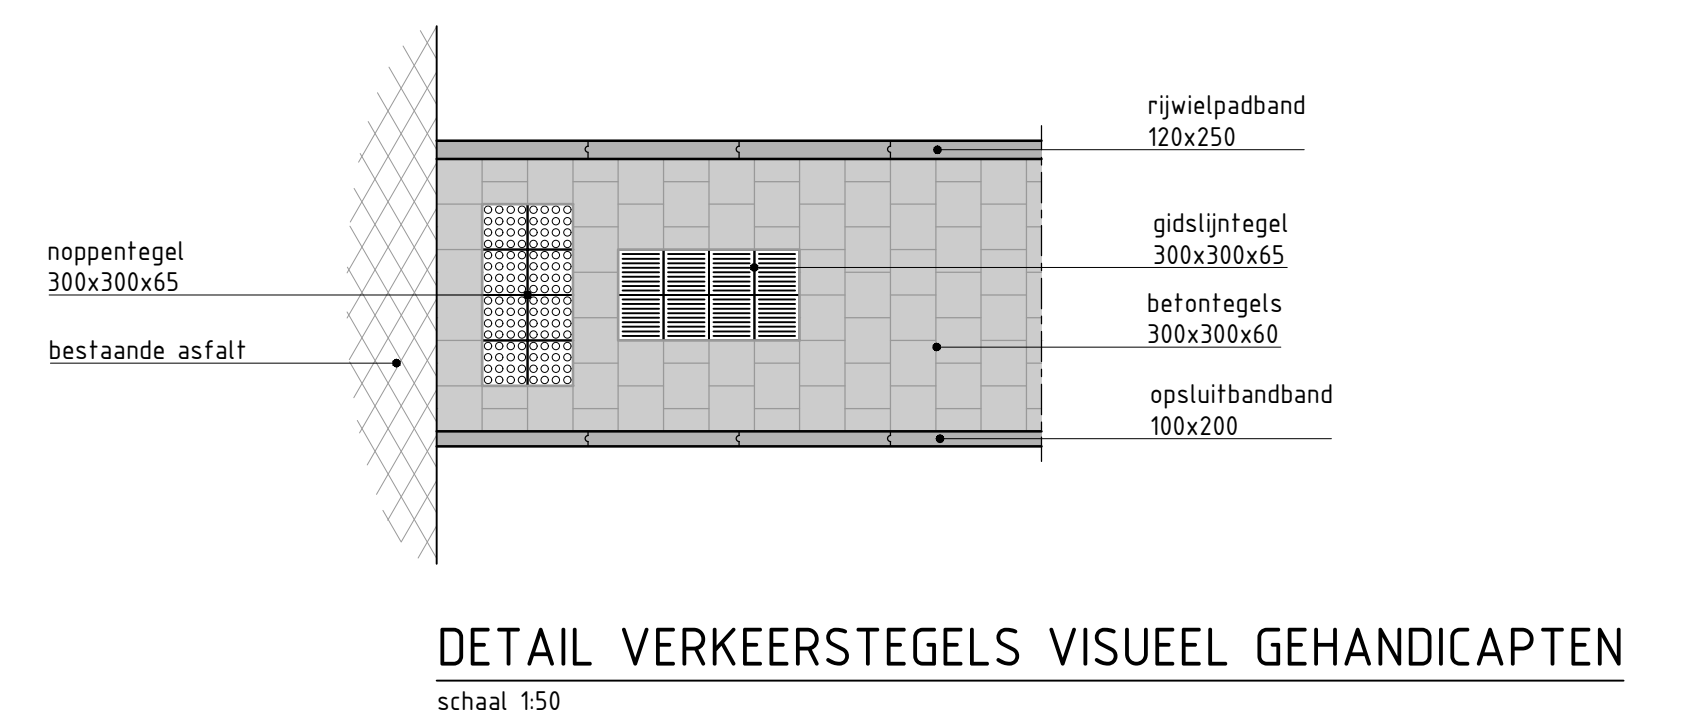

DETAIL VERKEERSTEGELS VISUEEL GEHANDICAPTEN
schaal 150