


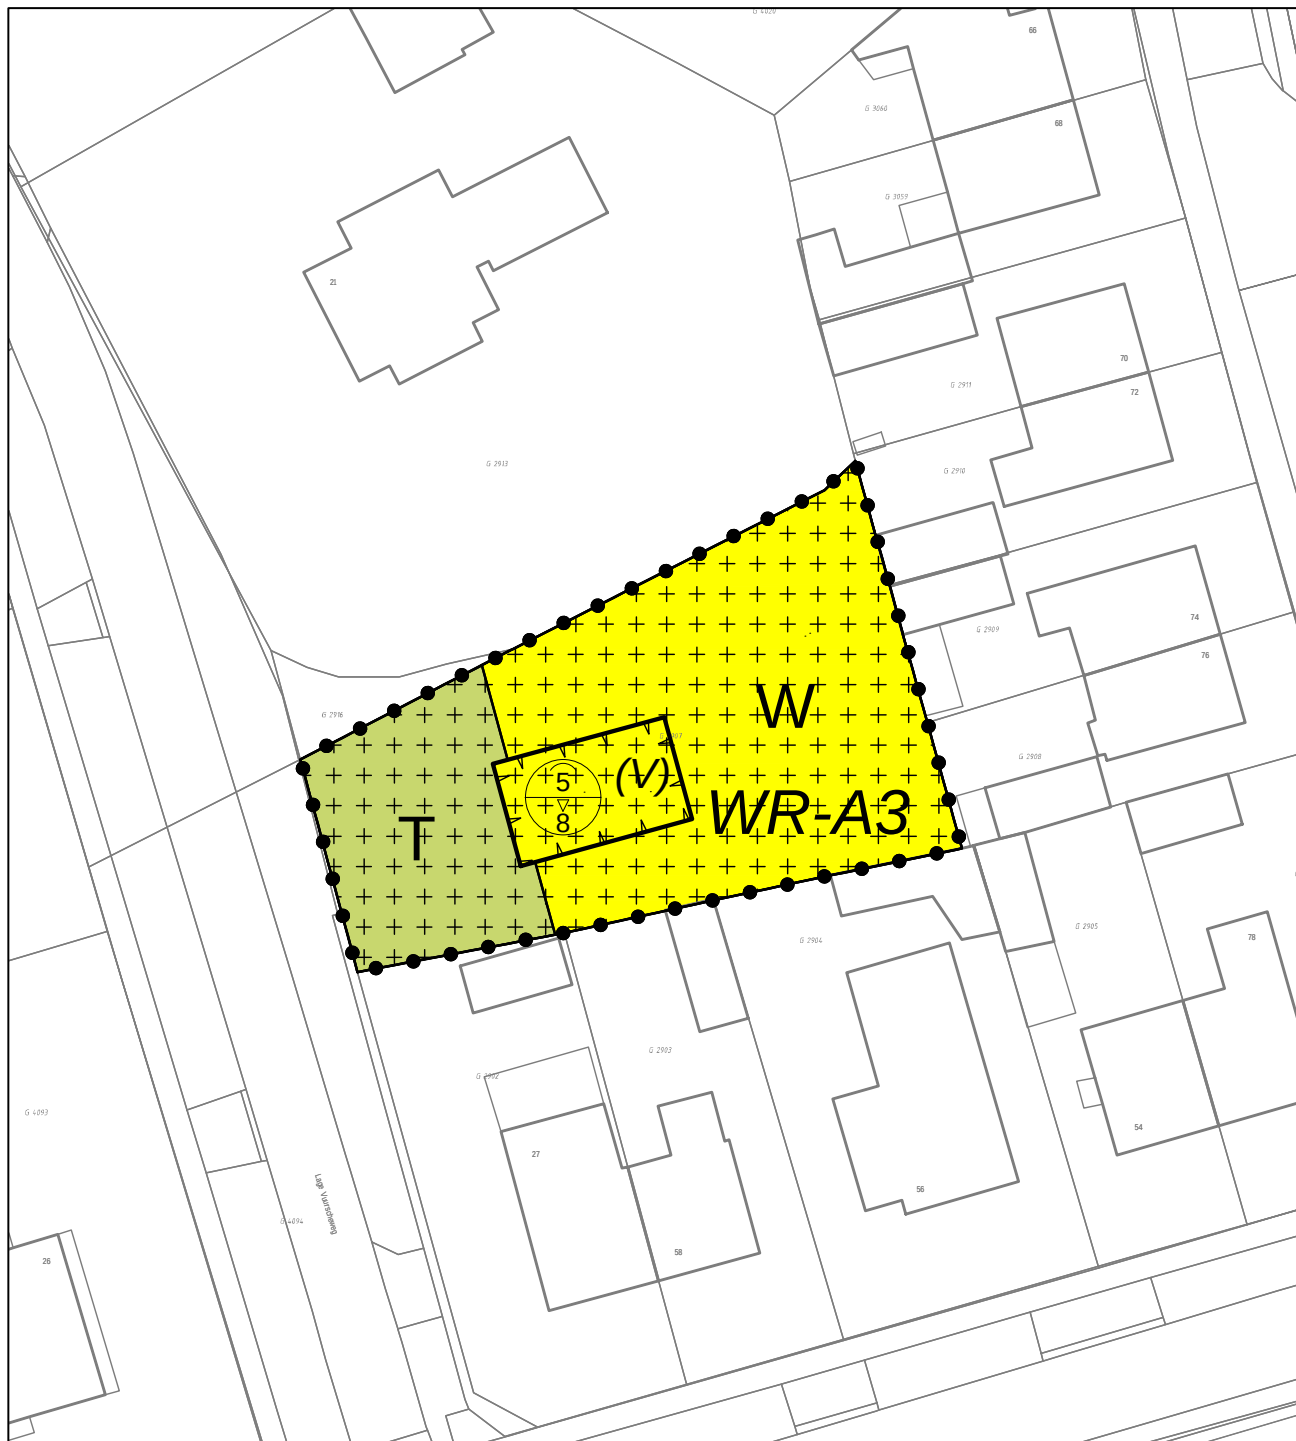

Plangebied

 TAM-omgevingsplan Hoofdstuk 22a Lage Vuurscheweg 21, Laren

Functies

 Tuin

 Wonen

Waarden

 Waarde - Archeologie 3

Gebiedsaanduidingen

 vrijstaand

Bouwvlakken

 bouwvlak

Omgevingsnormen

 maximum goothoogte (m)
maximum bouwhoogte (m)



BGT en BRK versie 07-10-2024

plan

overheid

GEMEENTE LAREN

plantype

TAM-IMRO Omgevingsplan

tekening

plannaam

TAM-omgevingsplan Hoofdstuk 22a
Lage Vuurscheweg 21, Laren

locatie

Laren

IMRO idn

NL.IMRO.0417.POLVW21-On01

status

ontwerp

statusdatum

augustus 2024

blad

1 van 1

schaal en formaat

1 : 500 -A4 L

getekend door

Martijn Kroes

revisie

revisiedatum

20-08-2024

gewijzigd door

JK

tek.nr.

0851.12-B-01

werkelijke maten zijn vastgelegd in het GML-bestand!



ruimtelijke
denkers
wissing

www.wissing.nl