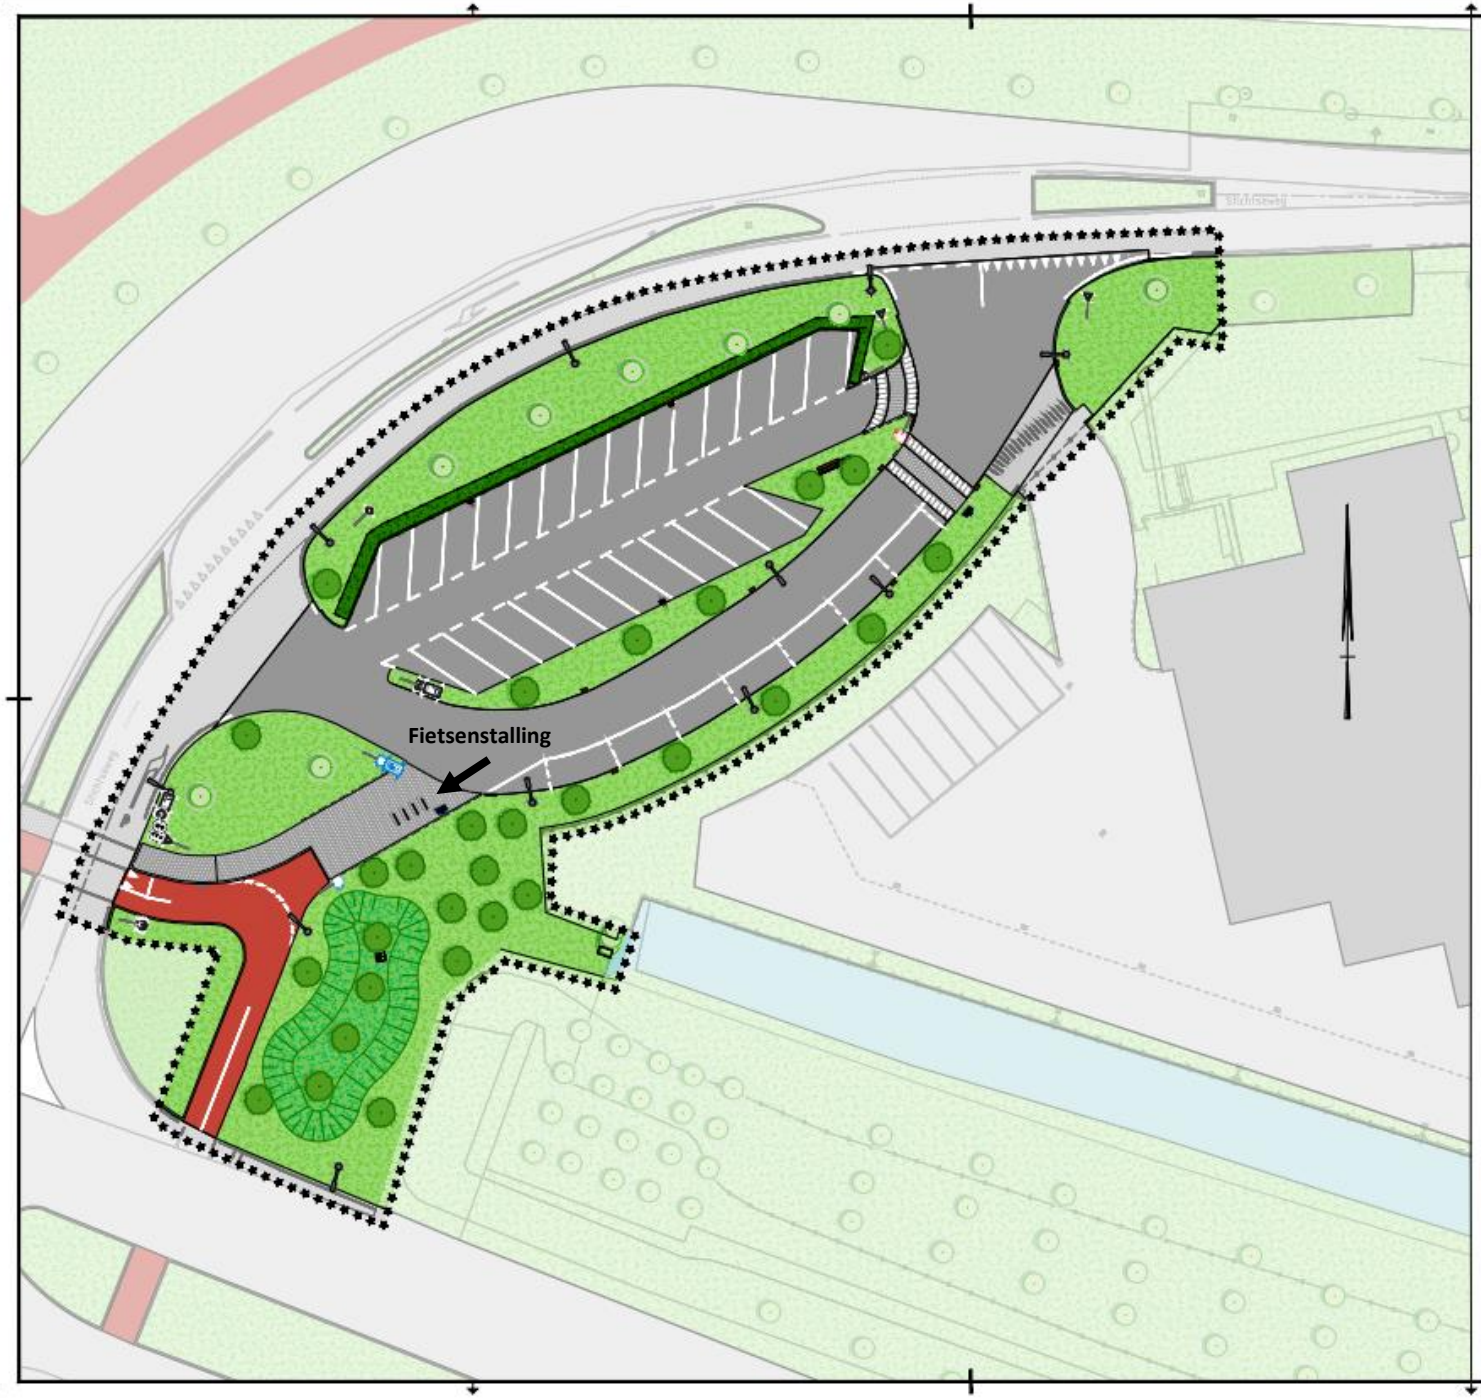

Verklaring

- Werkgrens
- Bestaande situatie BTM van d.d. 28 mei 2020 afkomstig van Kavel19
- Bestaande situatie inrichting
- Asfalt rijbaan
- Asfalt fietspad
- Tegels trottoir
- Verkeersdrempel
- Gras
- Wadi
- Haag (bestaand)
- Boom (nieuw)
- Boom (bestaand)
- Afvalcontainer
- Zitbank
- Straatlamp / treffpunkt
- Fietsrek
- Beheerlijn bestaand / nieuw
- Lichtmast bestaand

Maten in meters tenzij anders vermeld
Materialen in millimeters
Hoogtelijnen in meters t.o.v. N.A.P.

Rev	Datum	Wijziging	Tek
00	09-03-2020	DEFINITIEF	KW

Opdrachtgever
Gemeente Blaricum

Projectomschrijving
HOV Blaricum - Stichtseweg
Realisatie Carpoolplaats

Tekeningomschrijving
Presentatietekening
Nieuwe Situatie
Carpoolplaats

Tekeningnummer
500970.100-PR-3-1101

Tekenaar
K. Beerlage

Controleur
J. Dansvlegel

Schaal
1:200

Formaat
A1 (594x841)

Status
DEFINITIEF

Versie
00

www.antonygroup.nl