




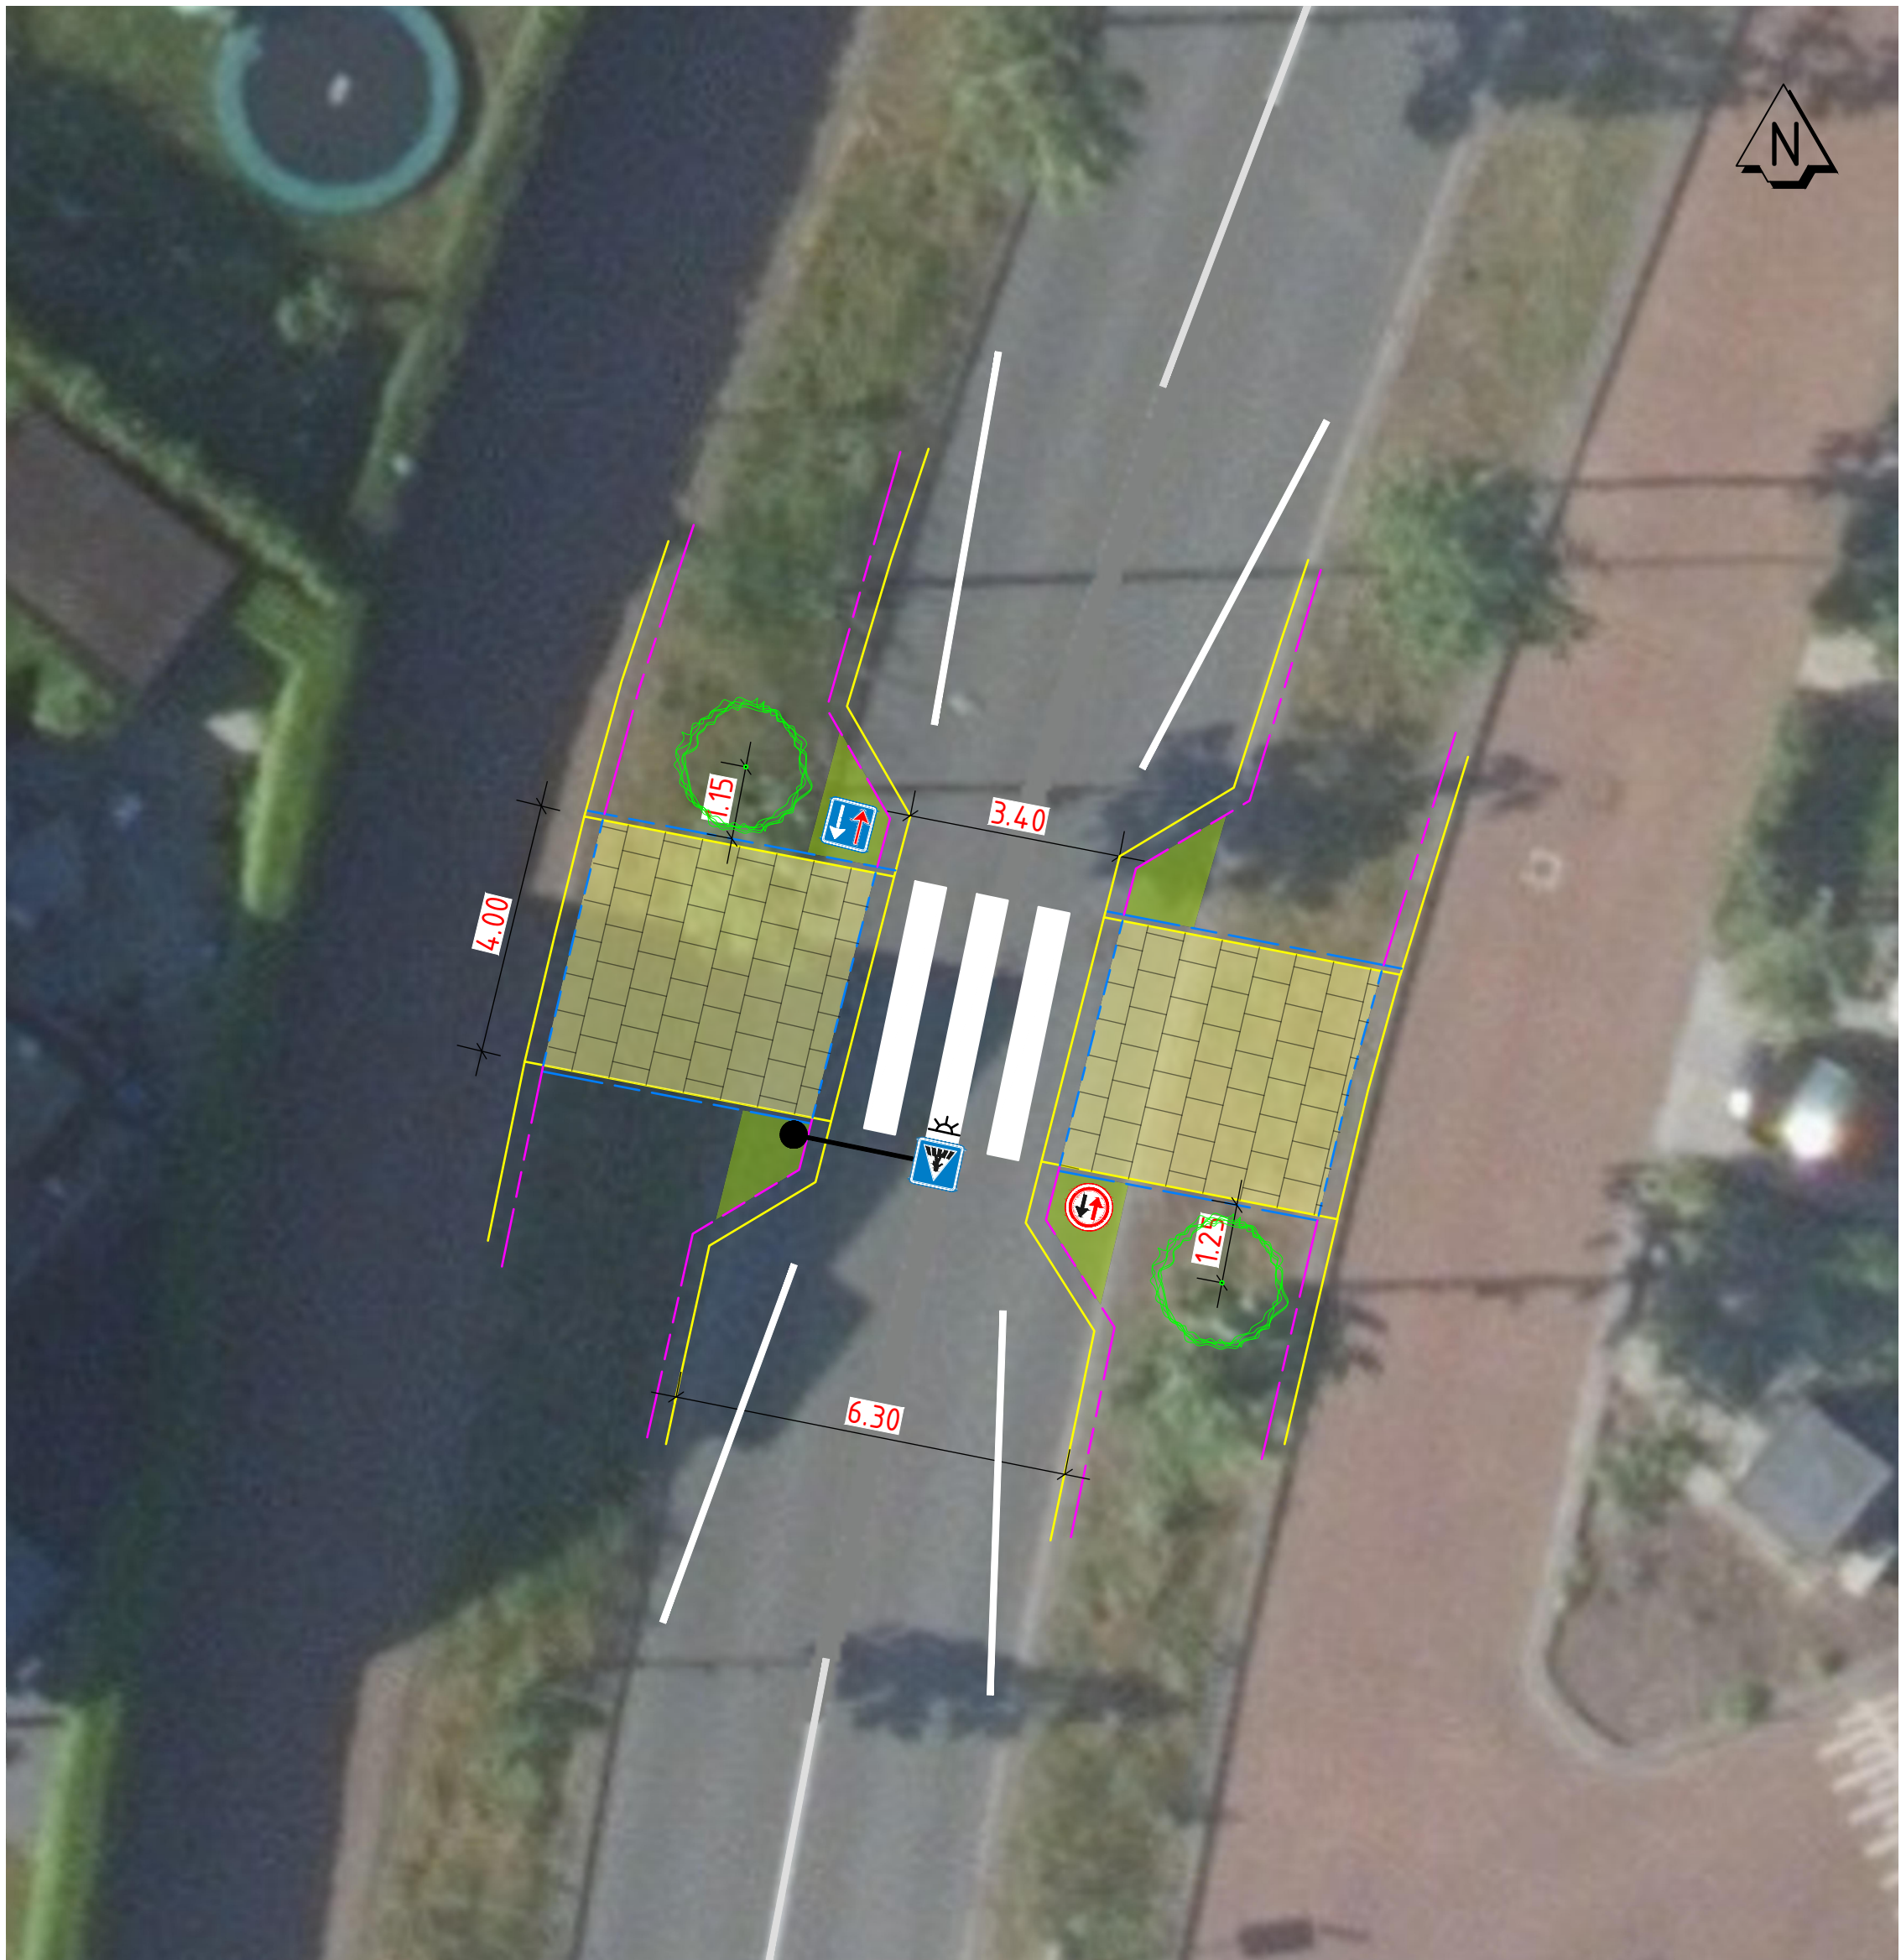


Voetgangersoversteek Erfgooidreef

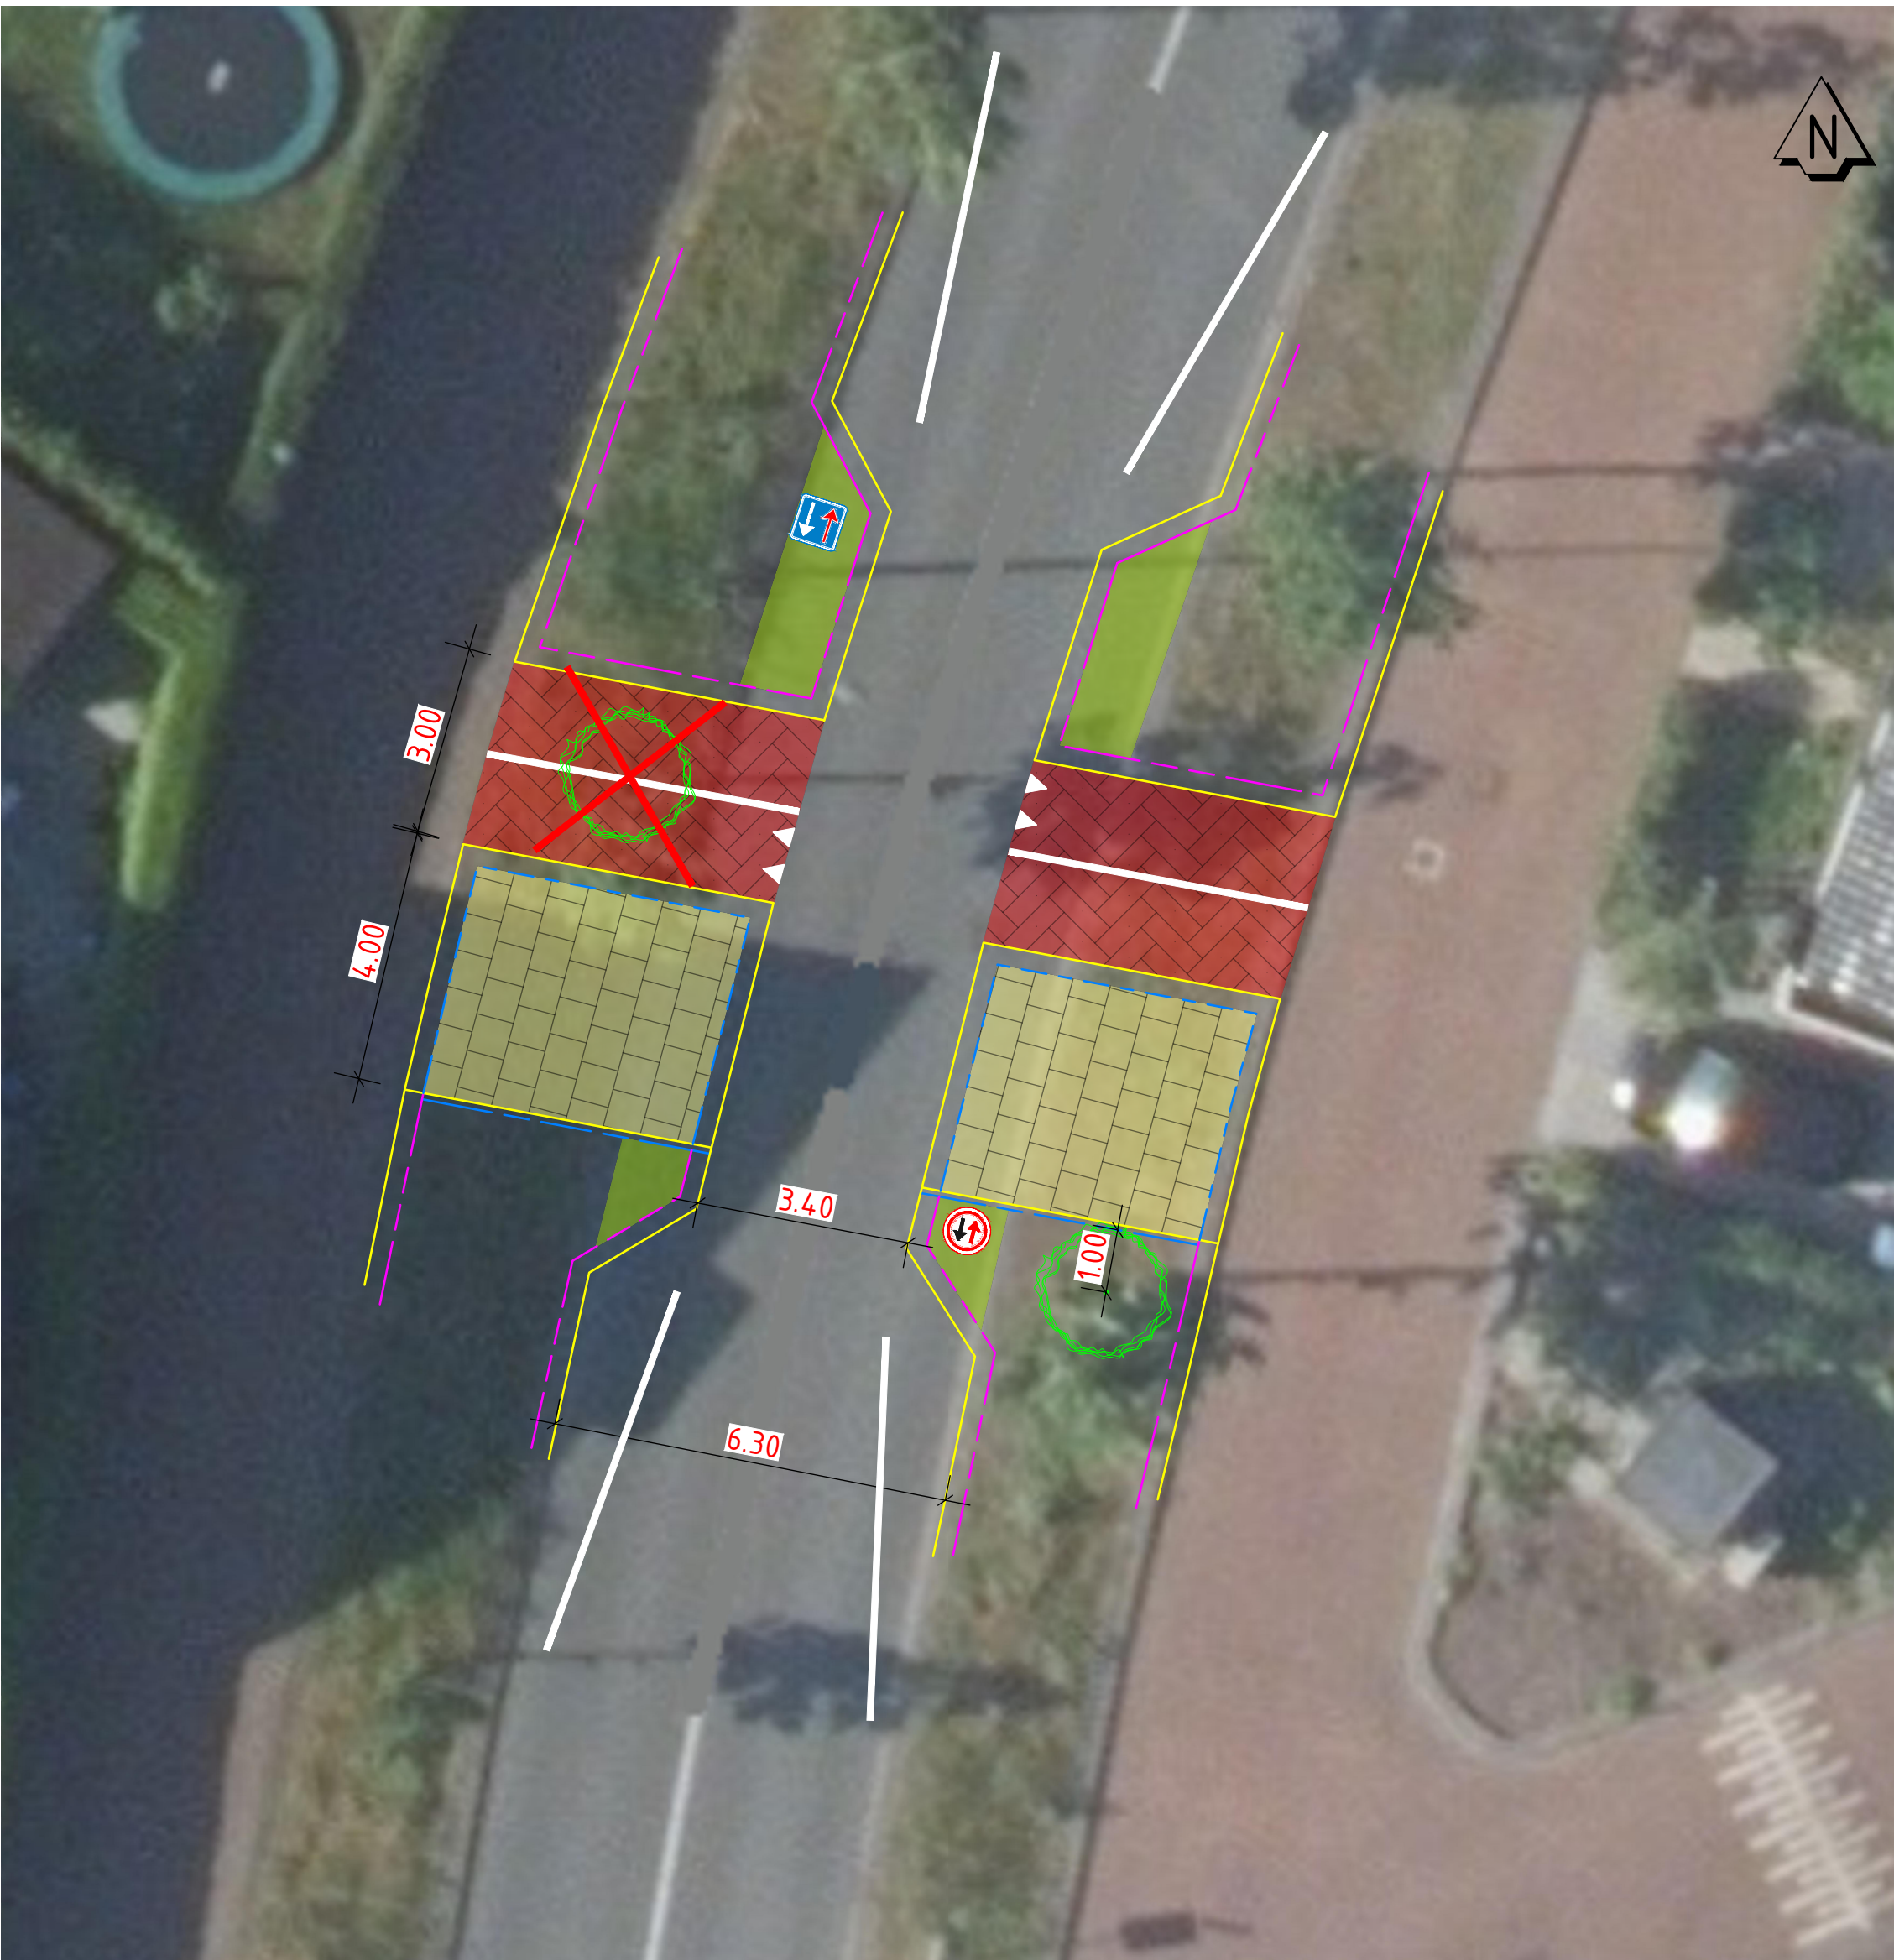

Fiets/voetgangersoversteek Erfgooidreef

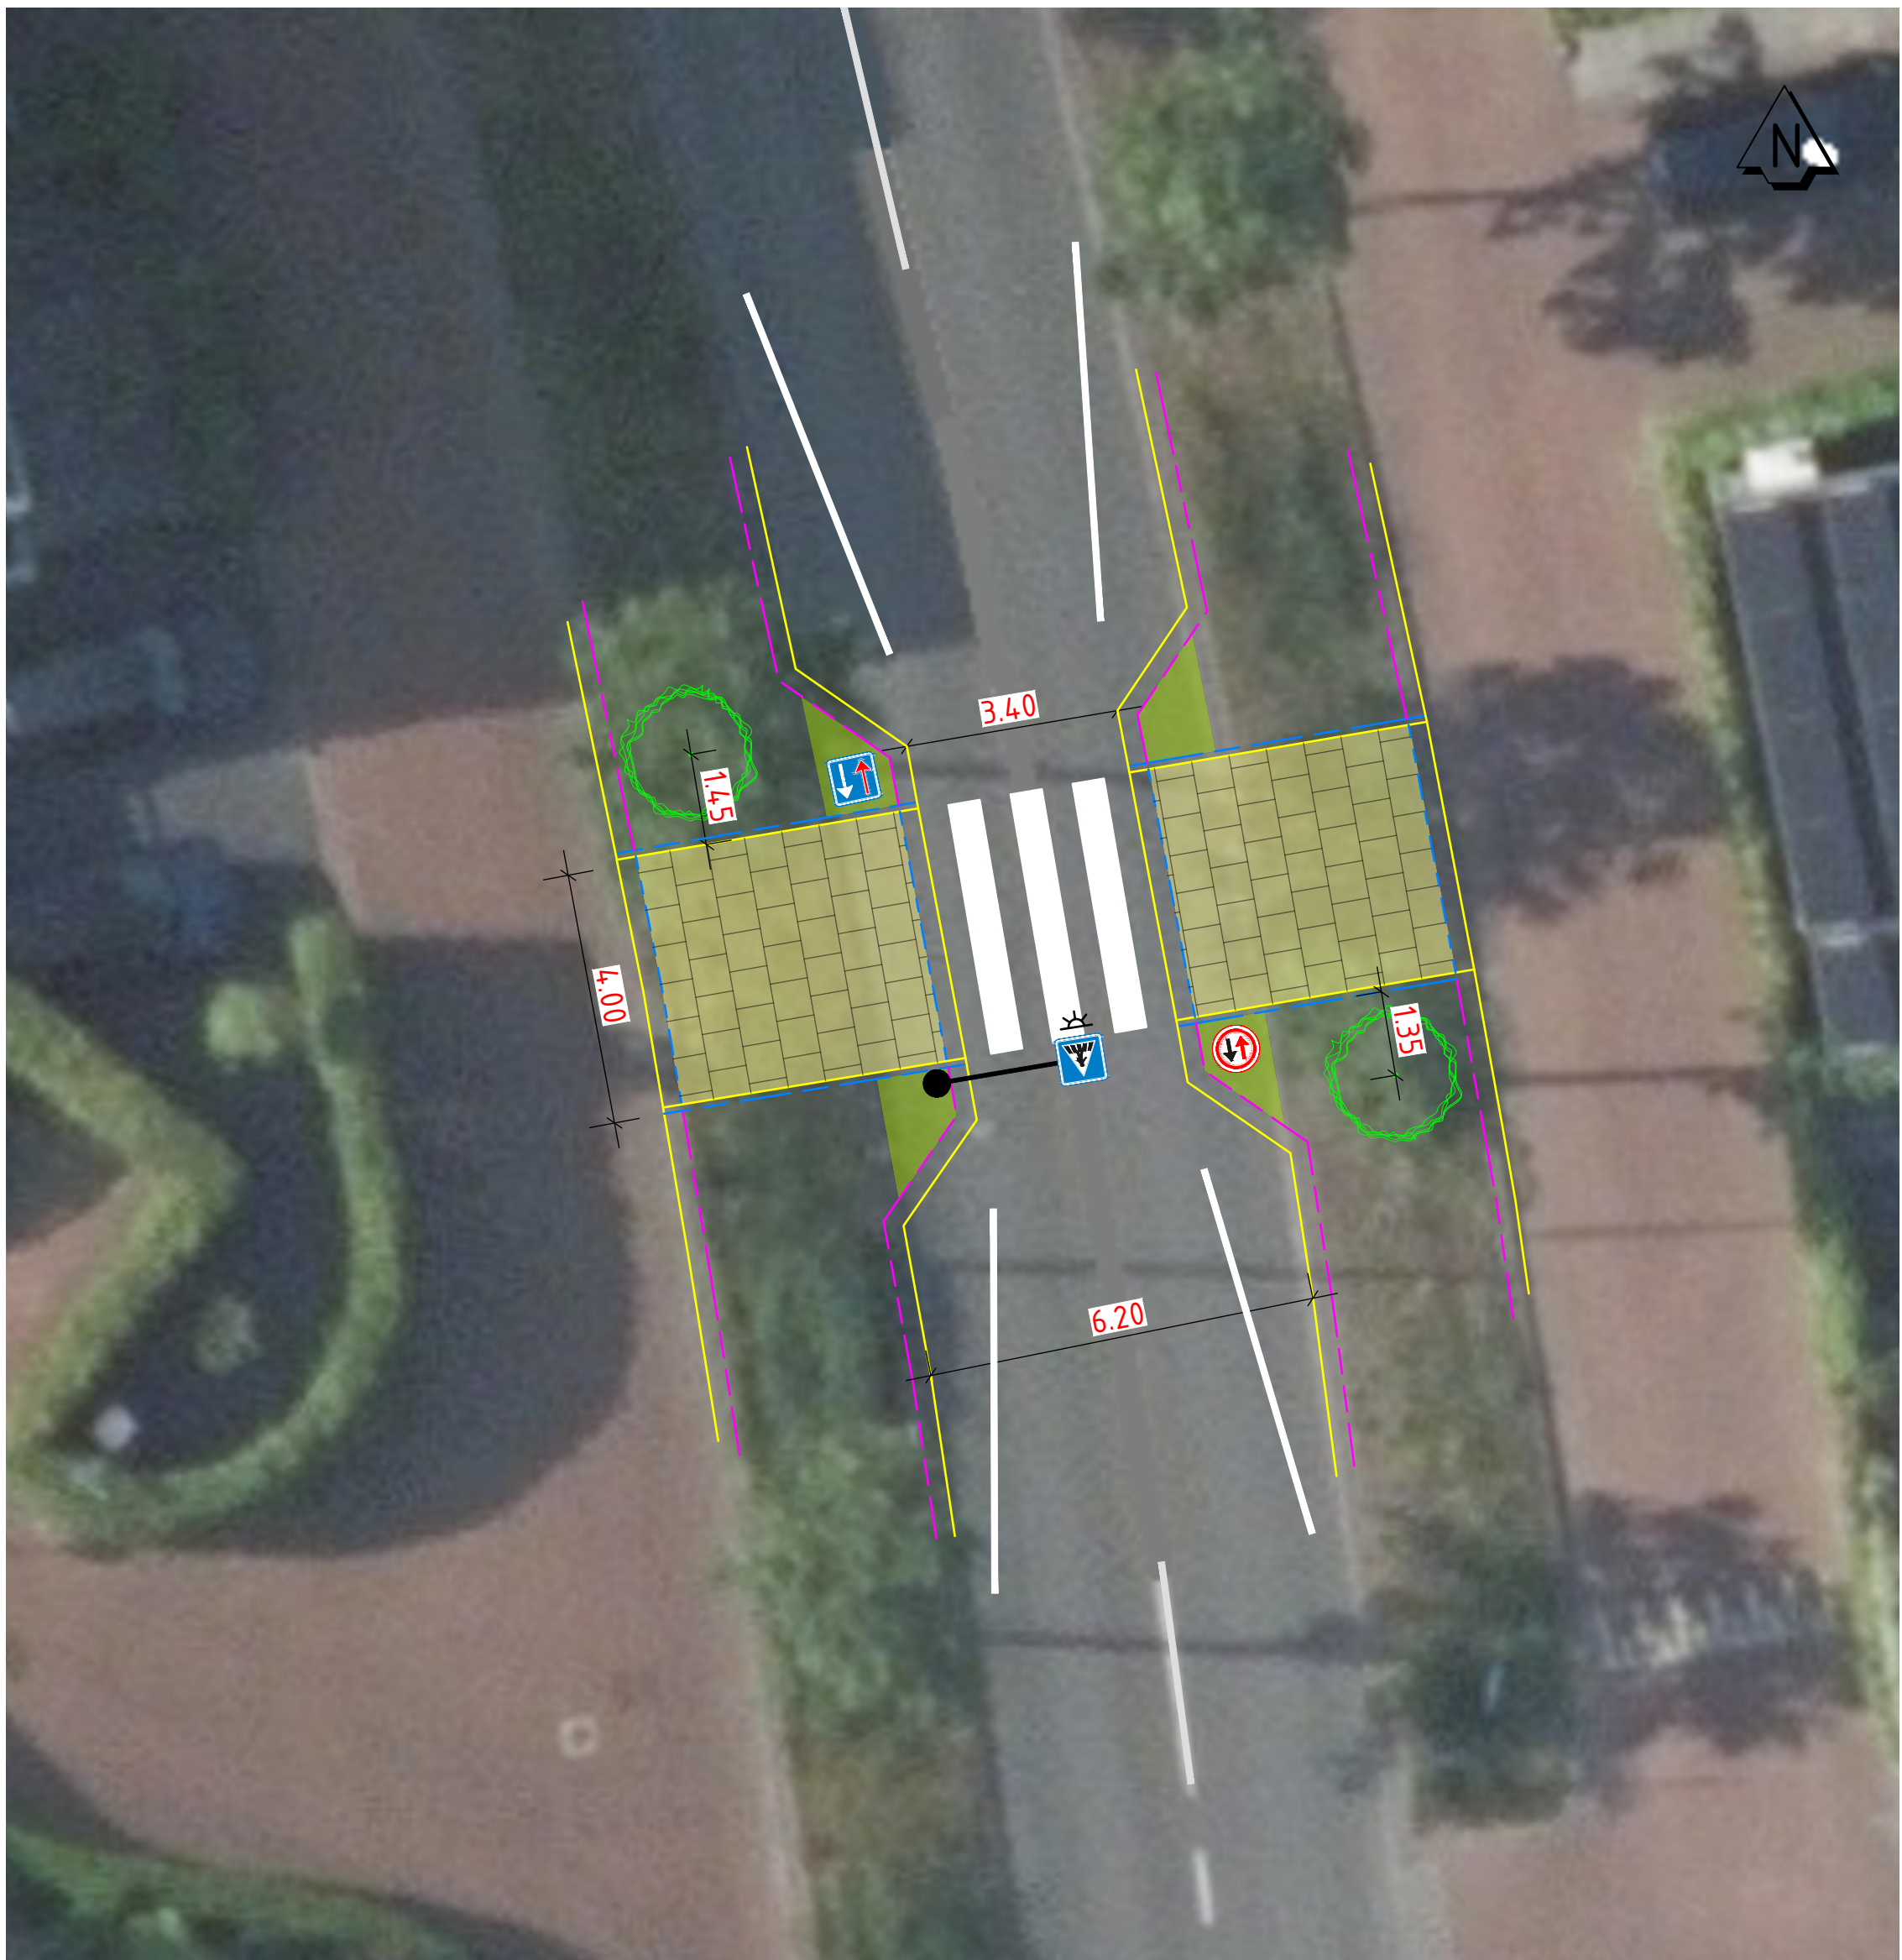

Voetgangersoversteek Zuiderzeedreef

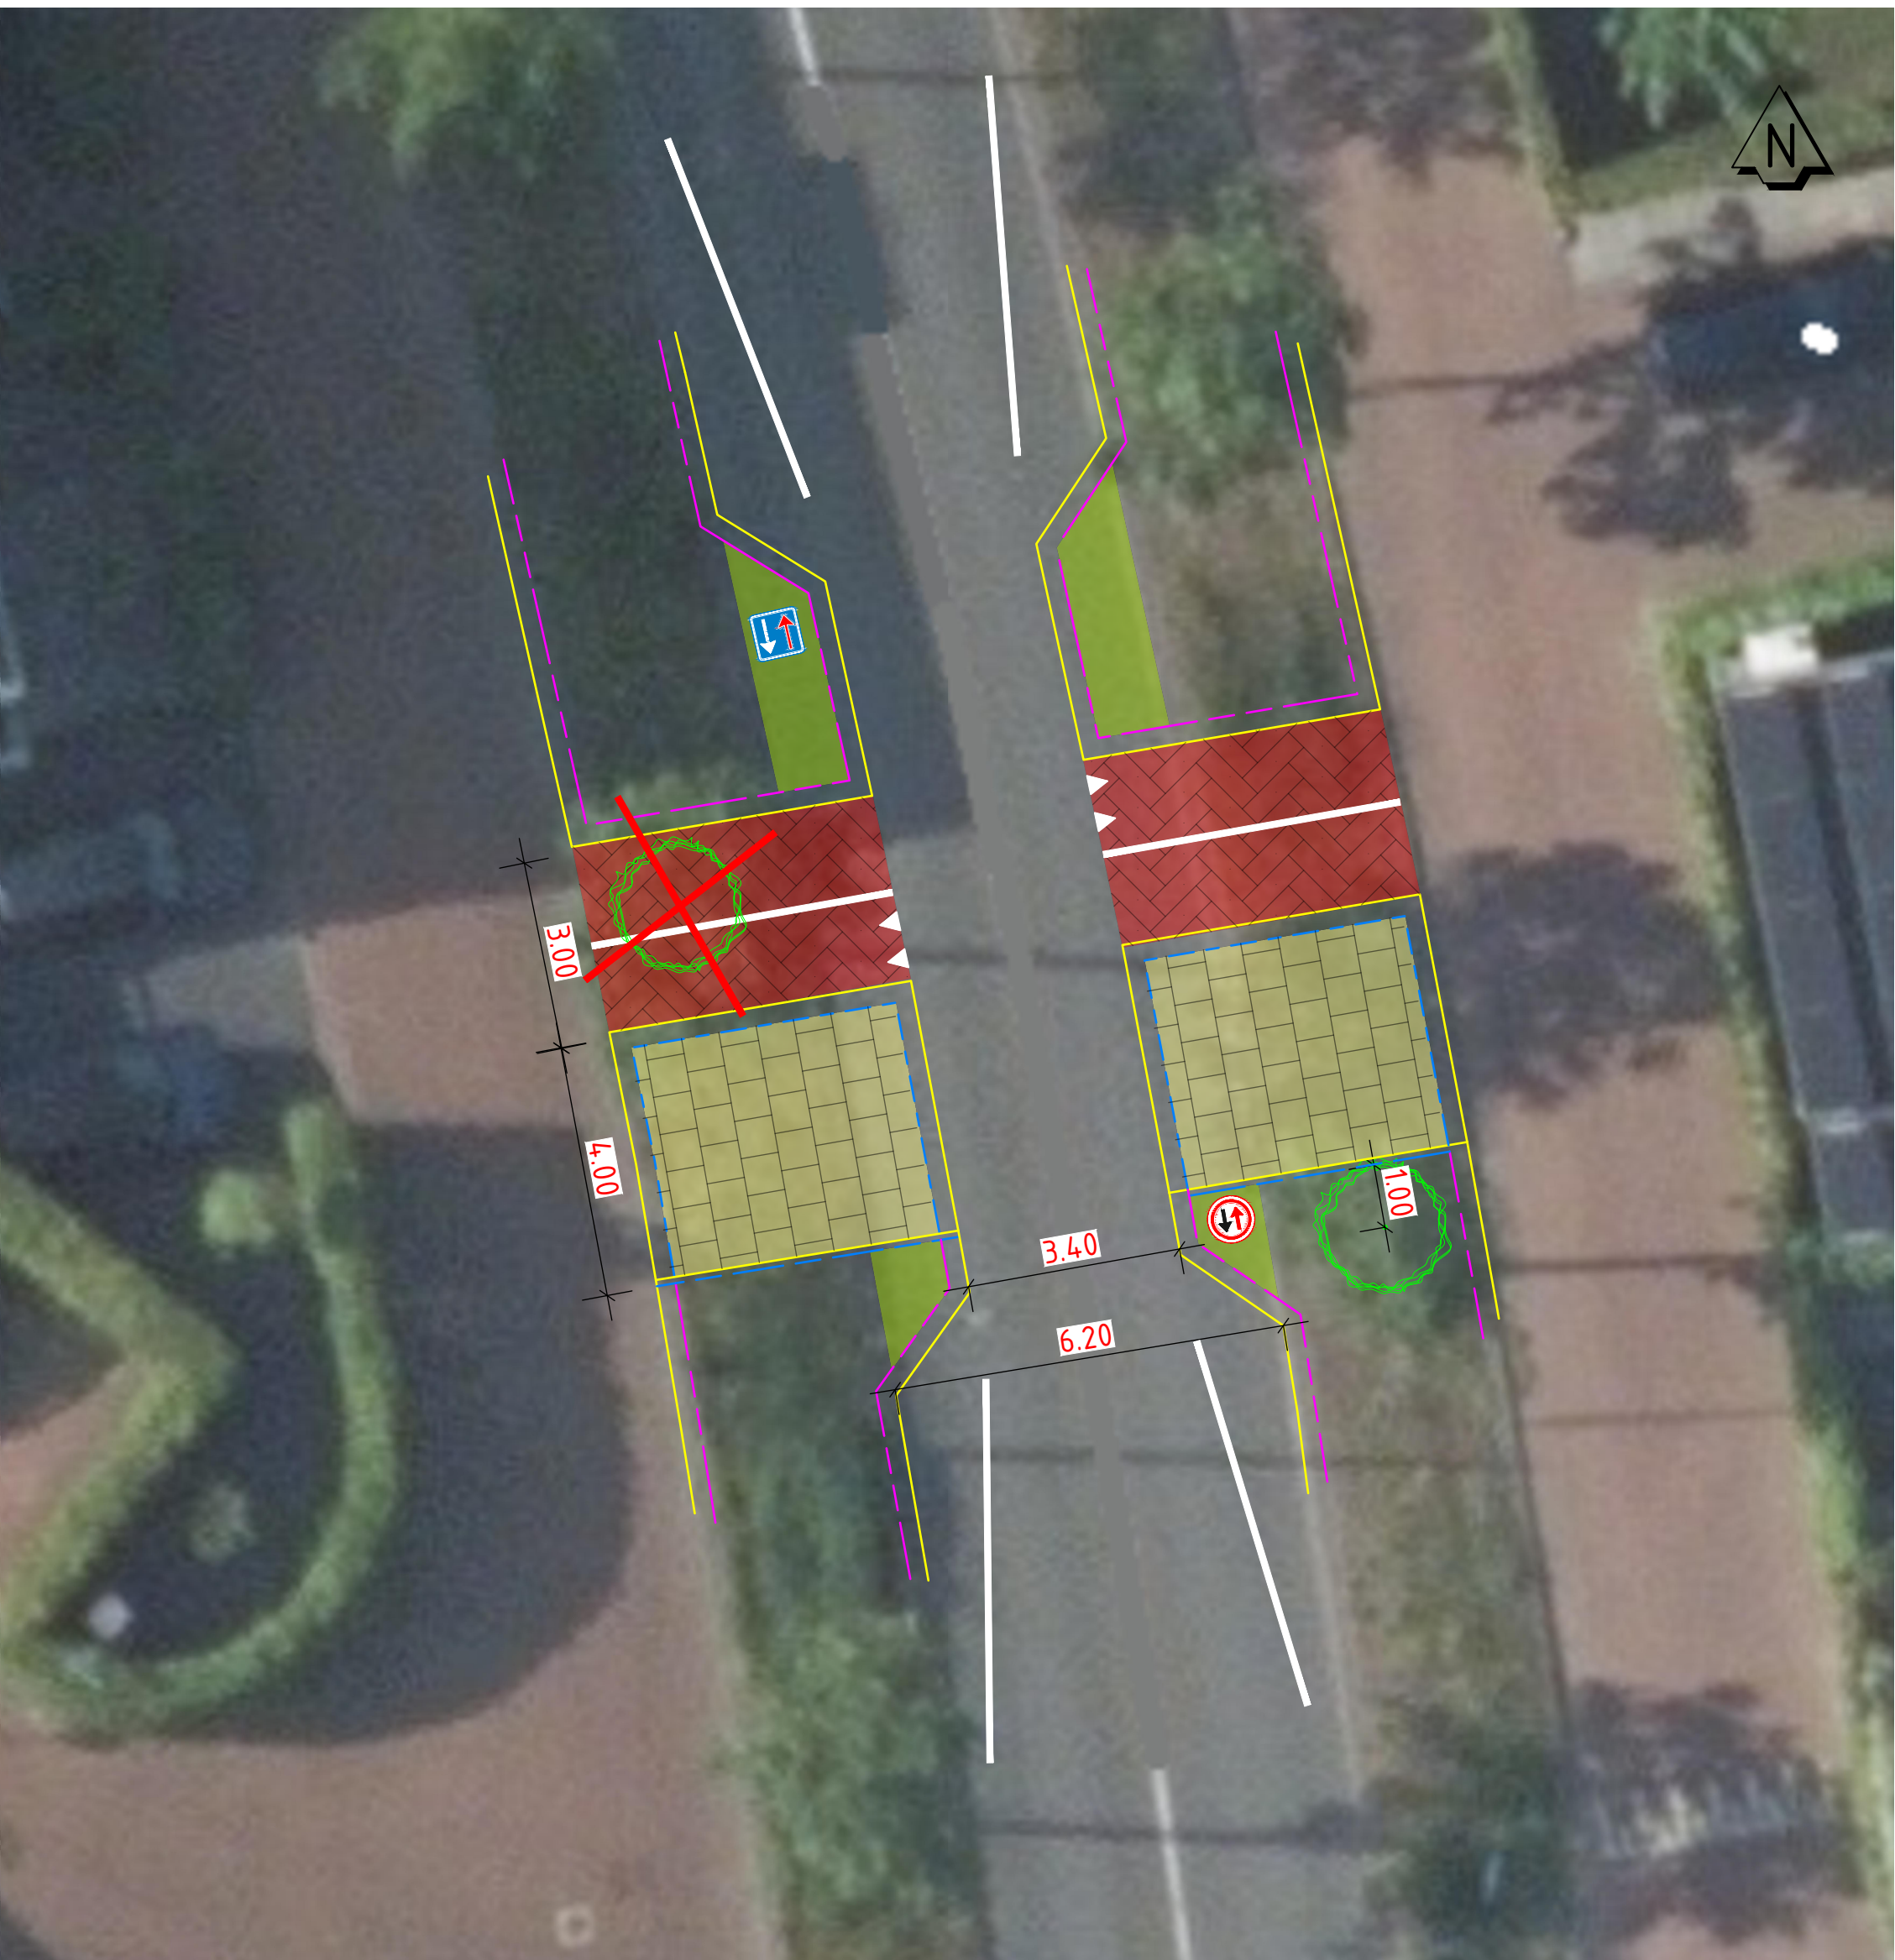

Fiets/voetgangersoversteek Zuiderzeedreef



Situatie

Legenda

	Trottoirbans 280x300 mm
	Opsluitband 100x200 mm
	Opsluitband 300x200 mm
	Gras
	Straatstenen roodbruin
	Tegels grijs
	Boom te verwijderen
	Zweepmast
	Verkeersborden F05 en F06

Maten in meters, afgeronden in mm Hoogten in meters t.o.v. N.A.P.	
PROJEKT Presentatie tekeningen fiets/voetgangersoversteek	
OPDRACHTGEVER Infrafoon	
ONDERDEEL Overzichttekening fiets/voetgangersoversteek Floris V Deef - Erfgooidreef en Zuiderzeedreef	
Versie 8.1	
DOCUMENTNUMMER 825915-105	
Kantoor Almere Edvard Houtweg 11c 1208 NH, Almere Postbus 1028 1200 SR, Almere Tel. 036 5353360	
Specialisten Infrastructuur en Openbare Ruimte	
PROJECTLEIDER A. Wijkmeester	
STATUS - Concept	
SCHALTE - 1:500/1:500	
FORMAAT - A3	
DATUM - 14-03-2025	
FASE -	
BLAD - 1-1	