




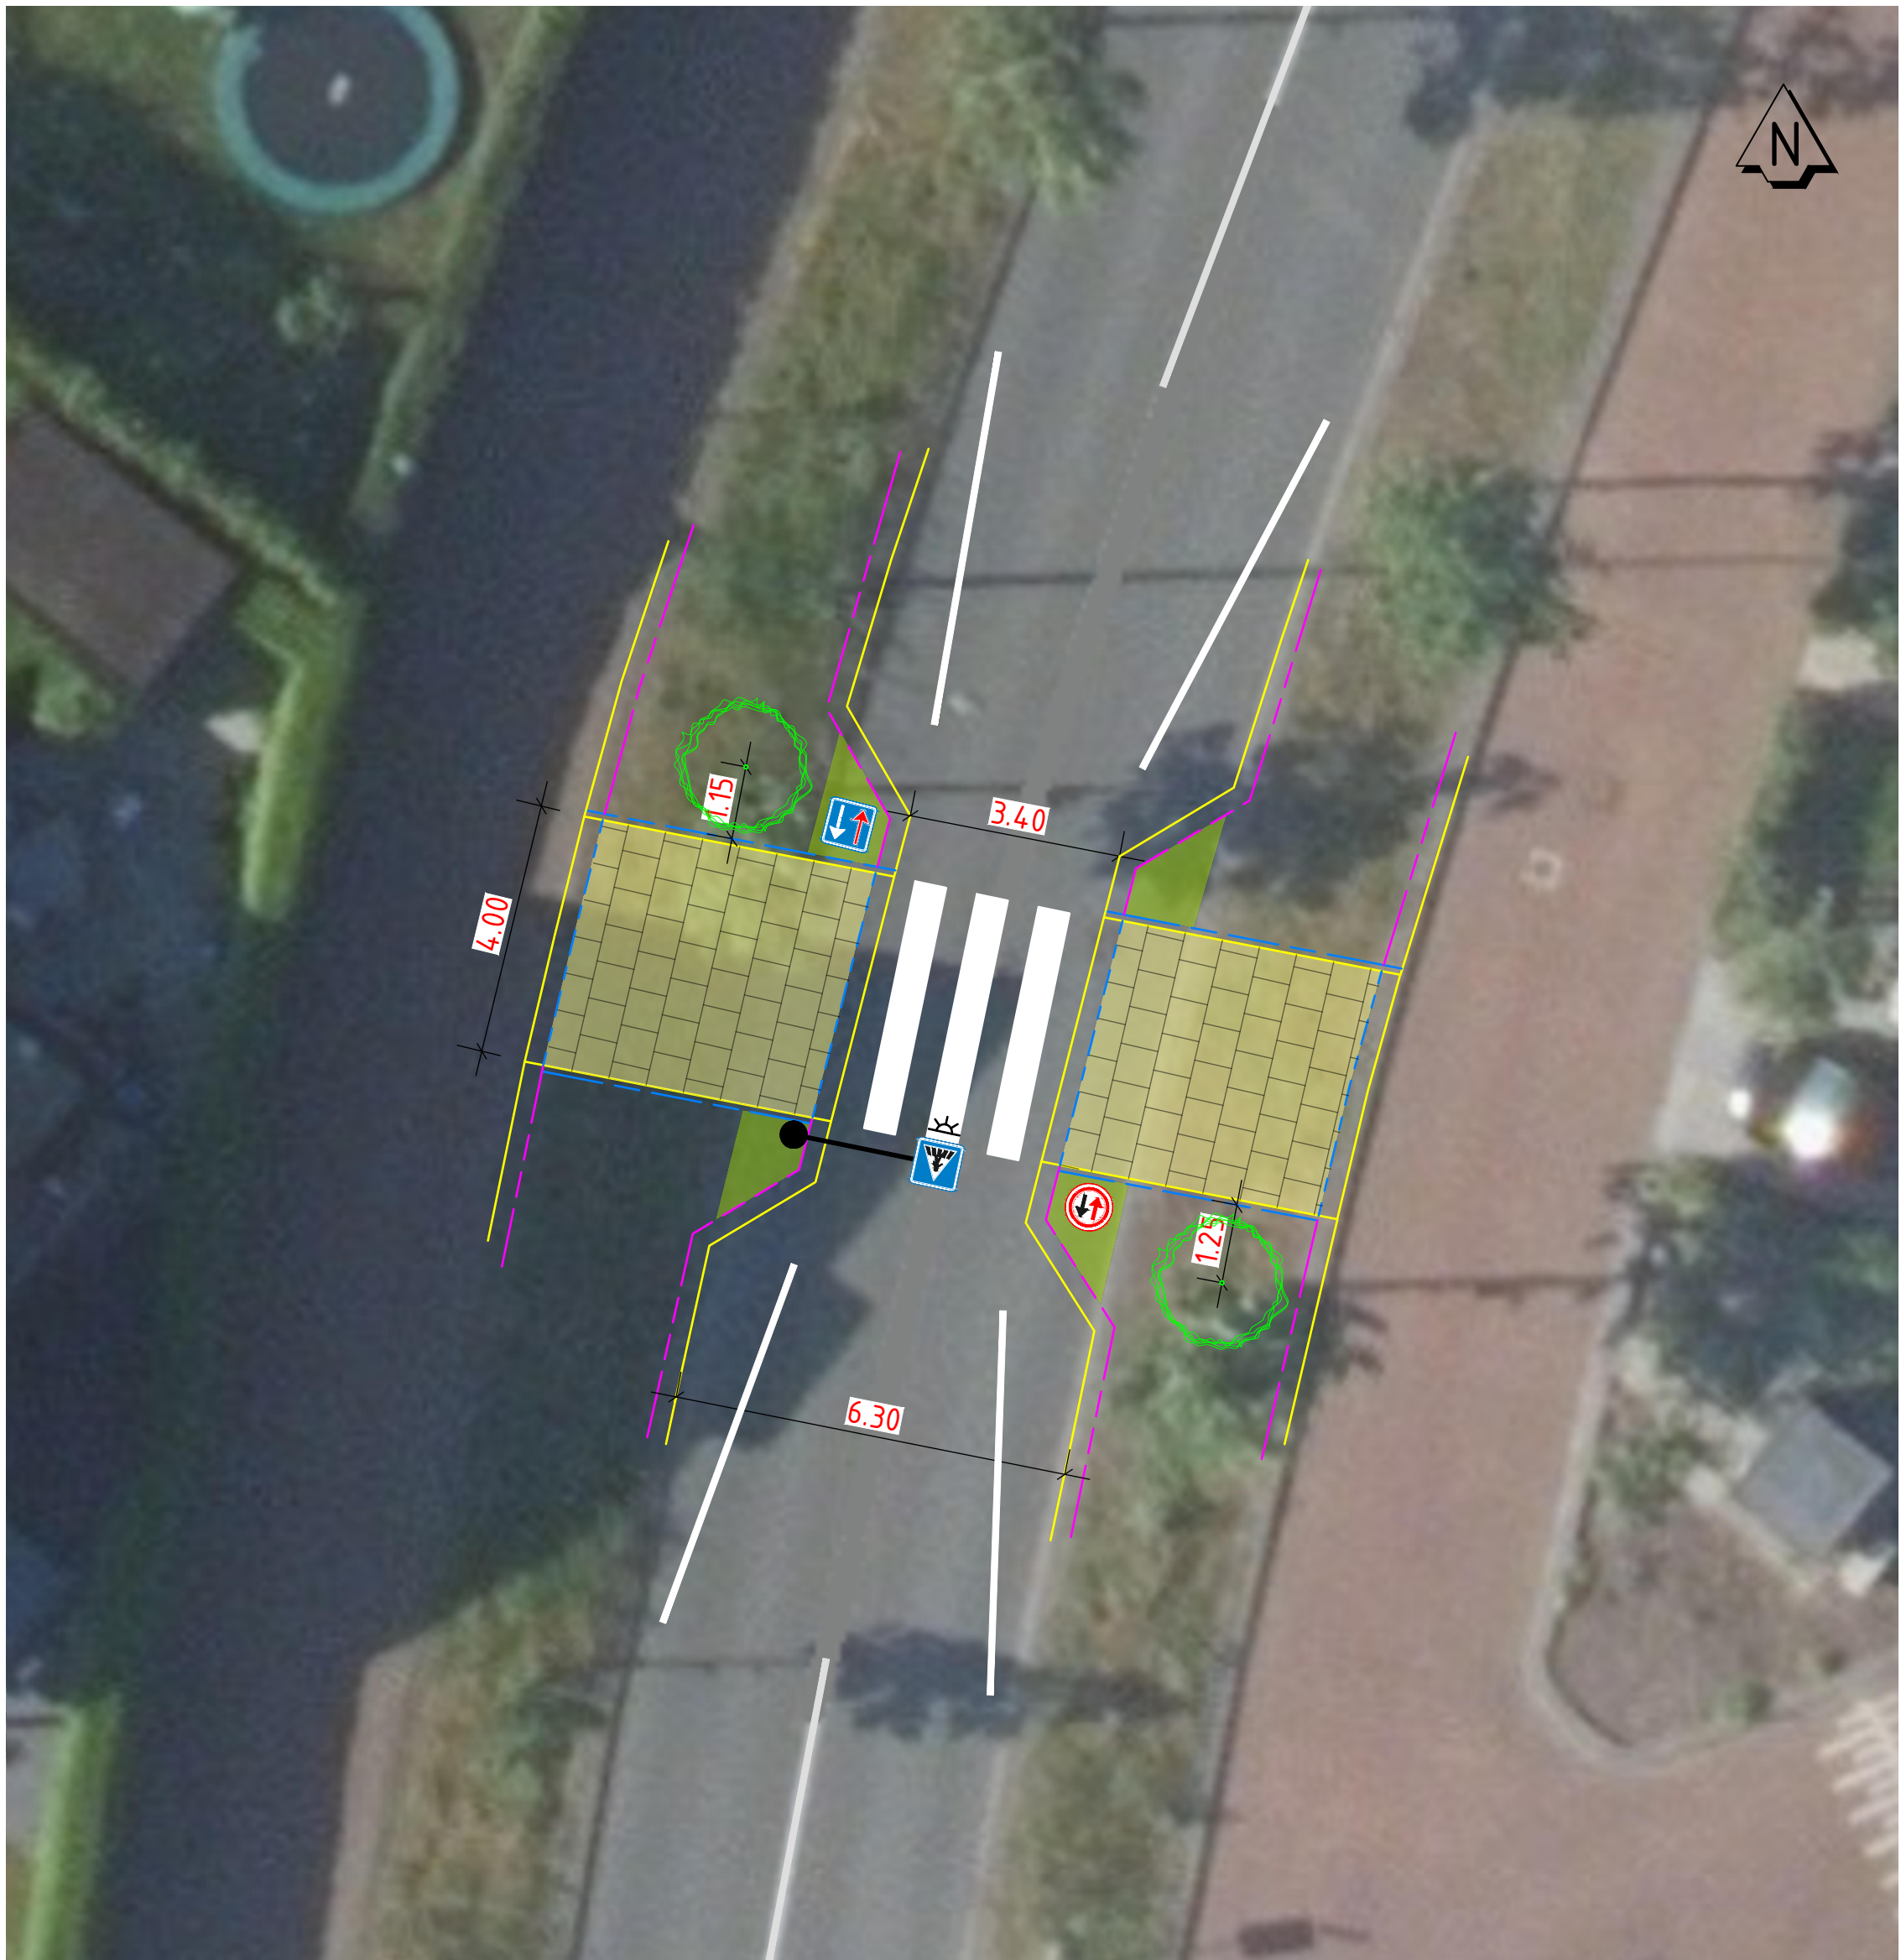


Voetgangersoversteek Erfgooiersdreef

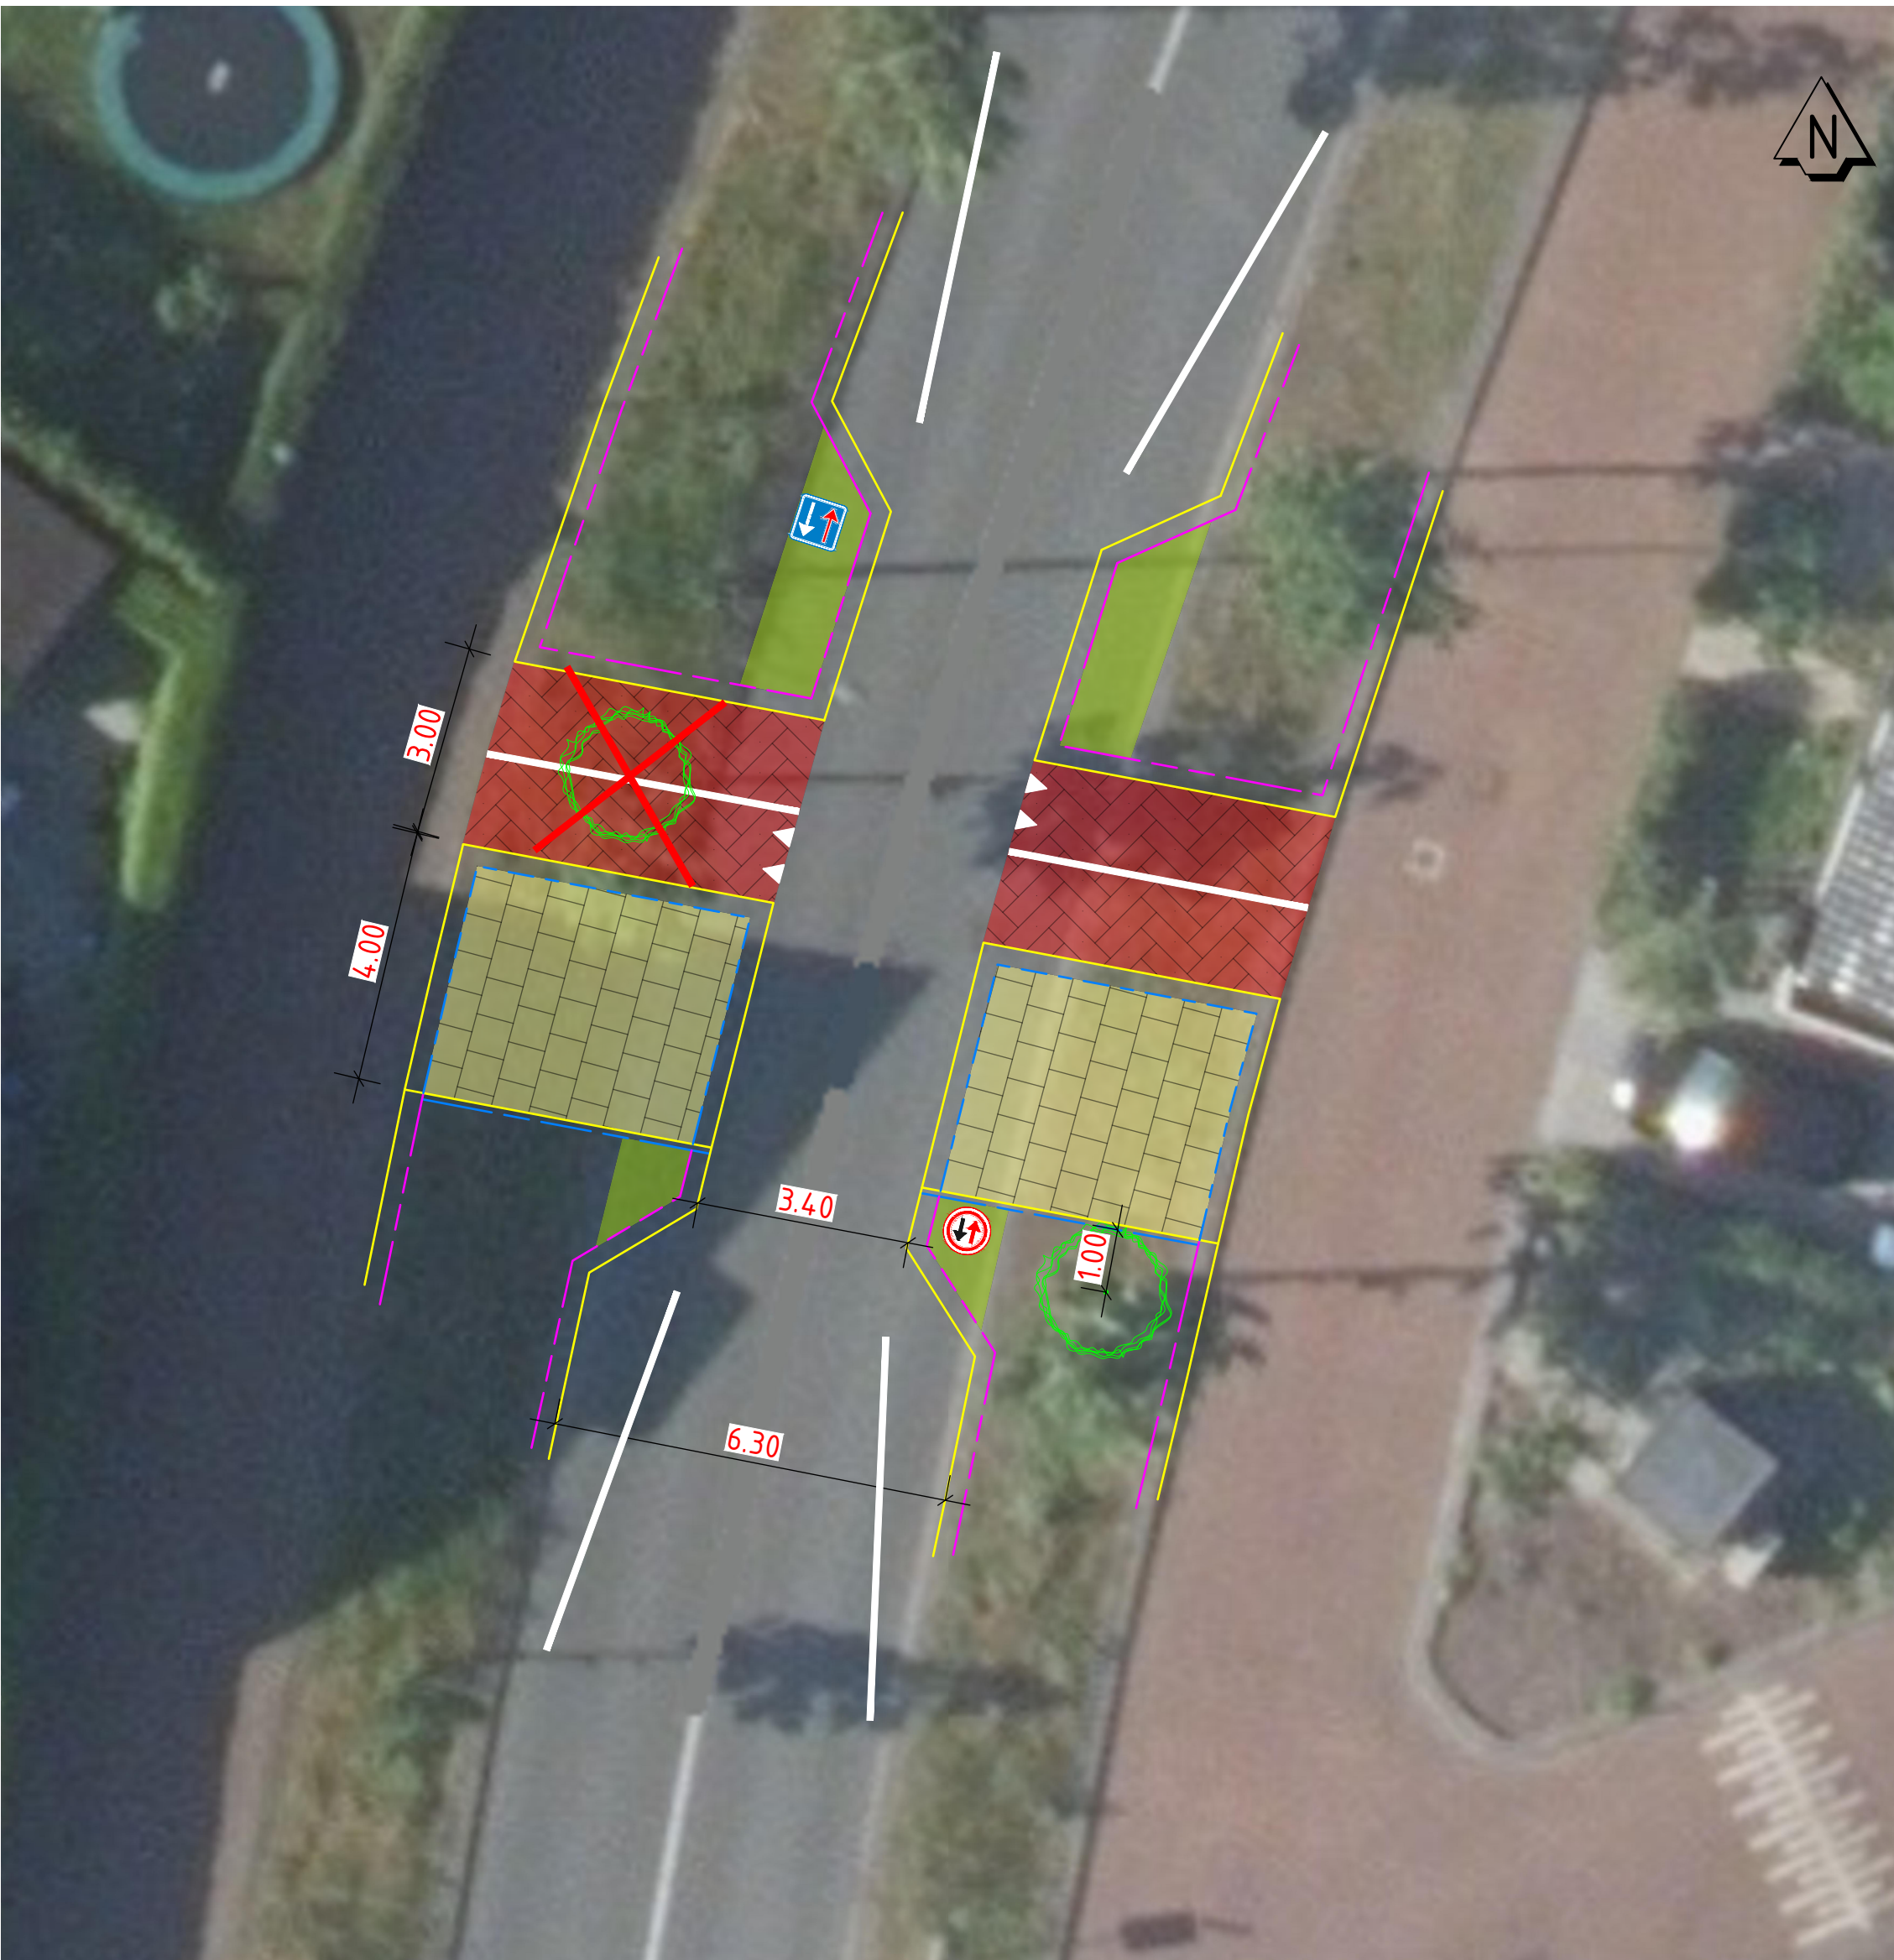

Fiets/voetgangersoversteek Erfgooiersdreef

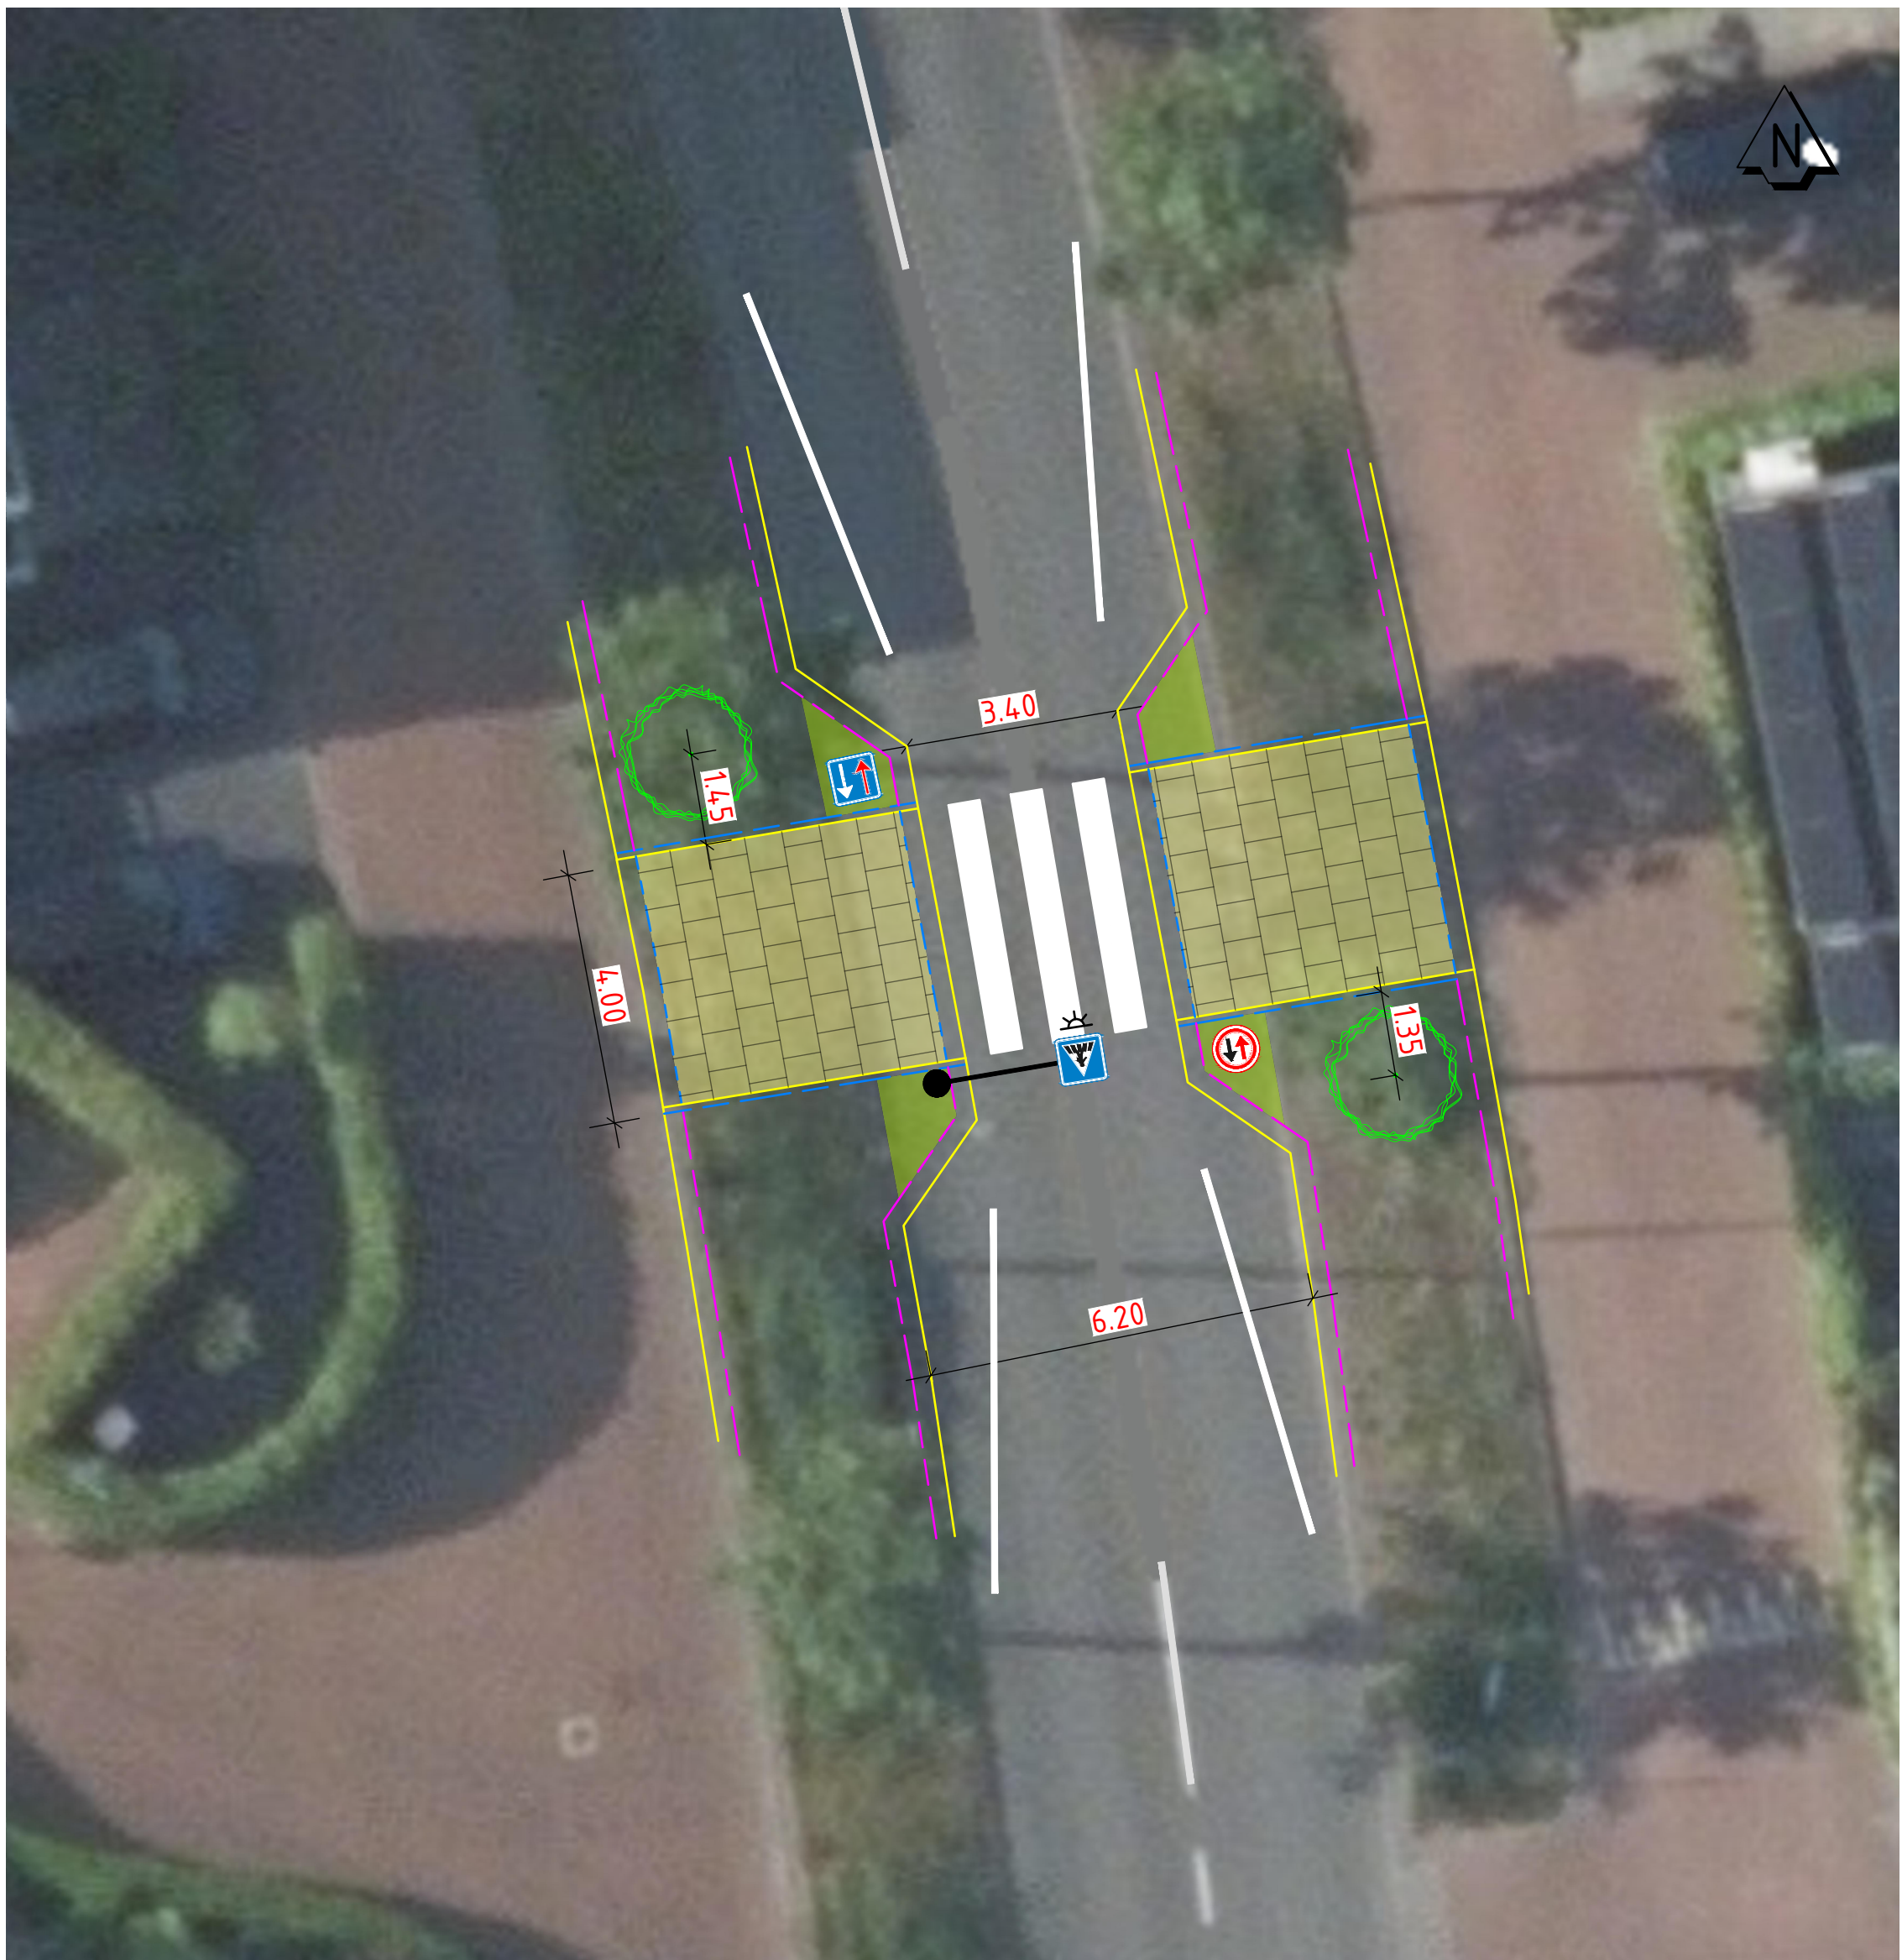

Voetgangersoversteek Zuiderzeedreef

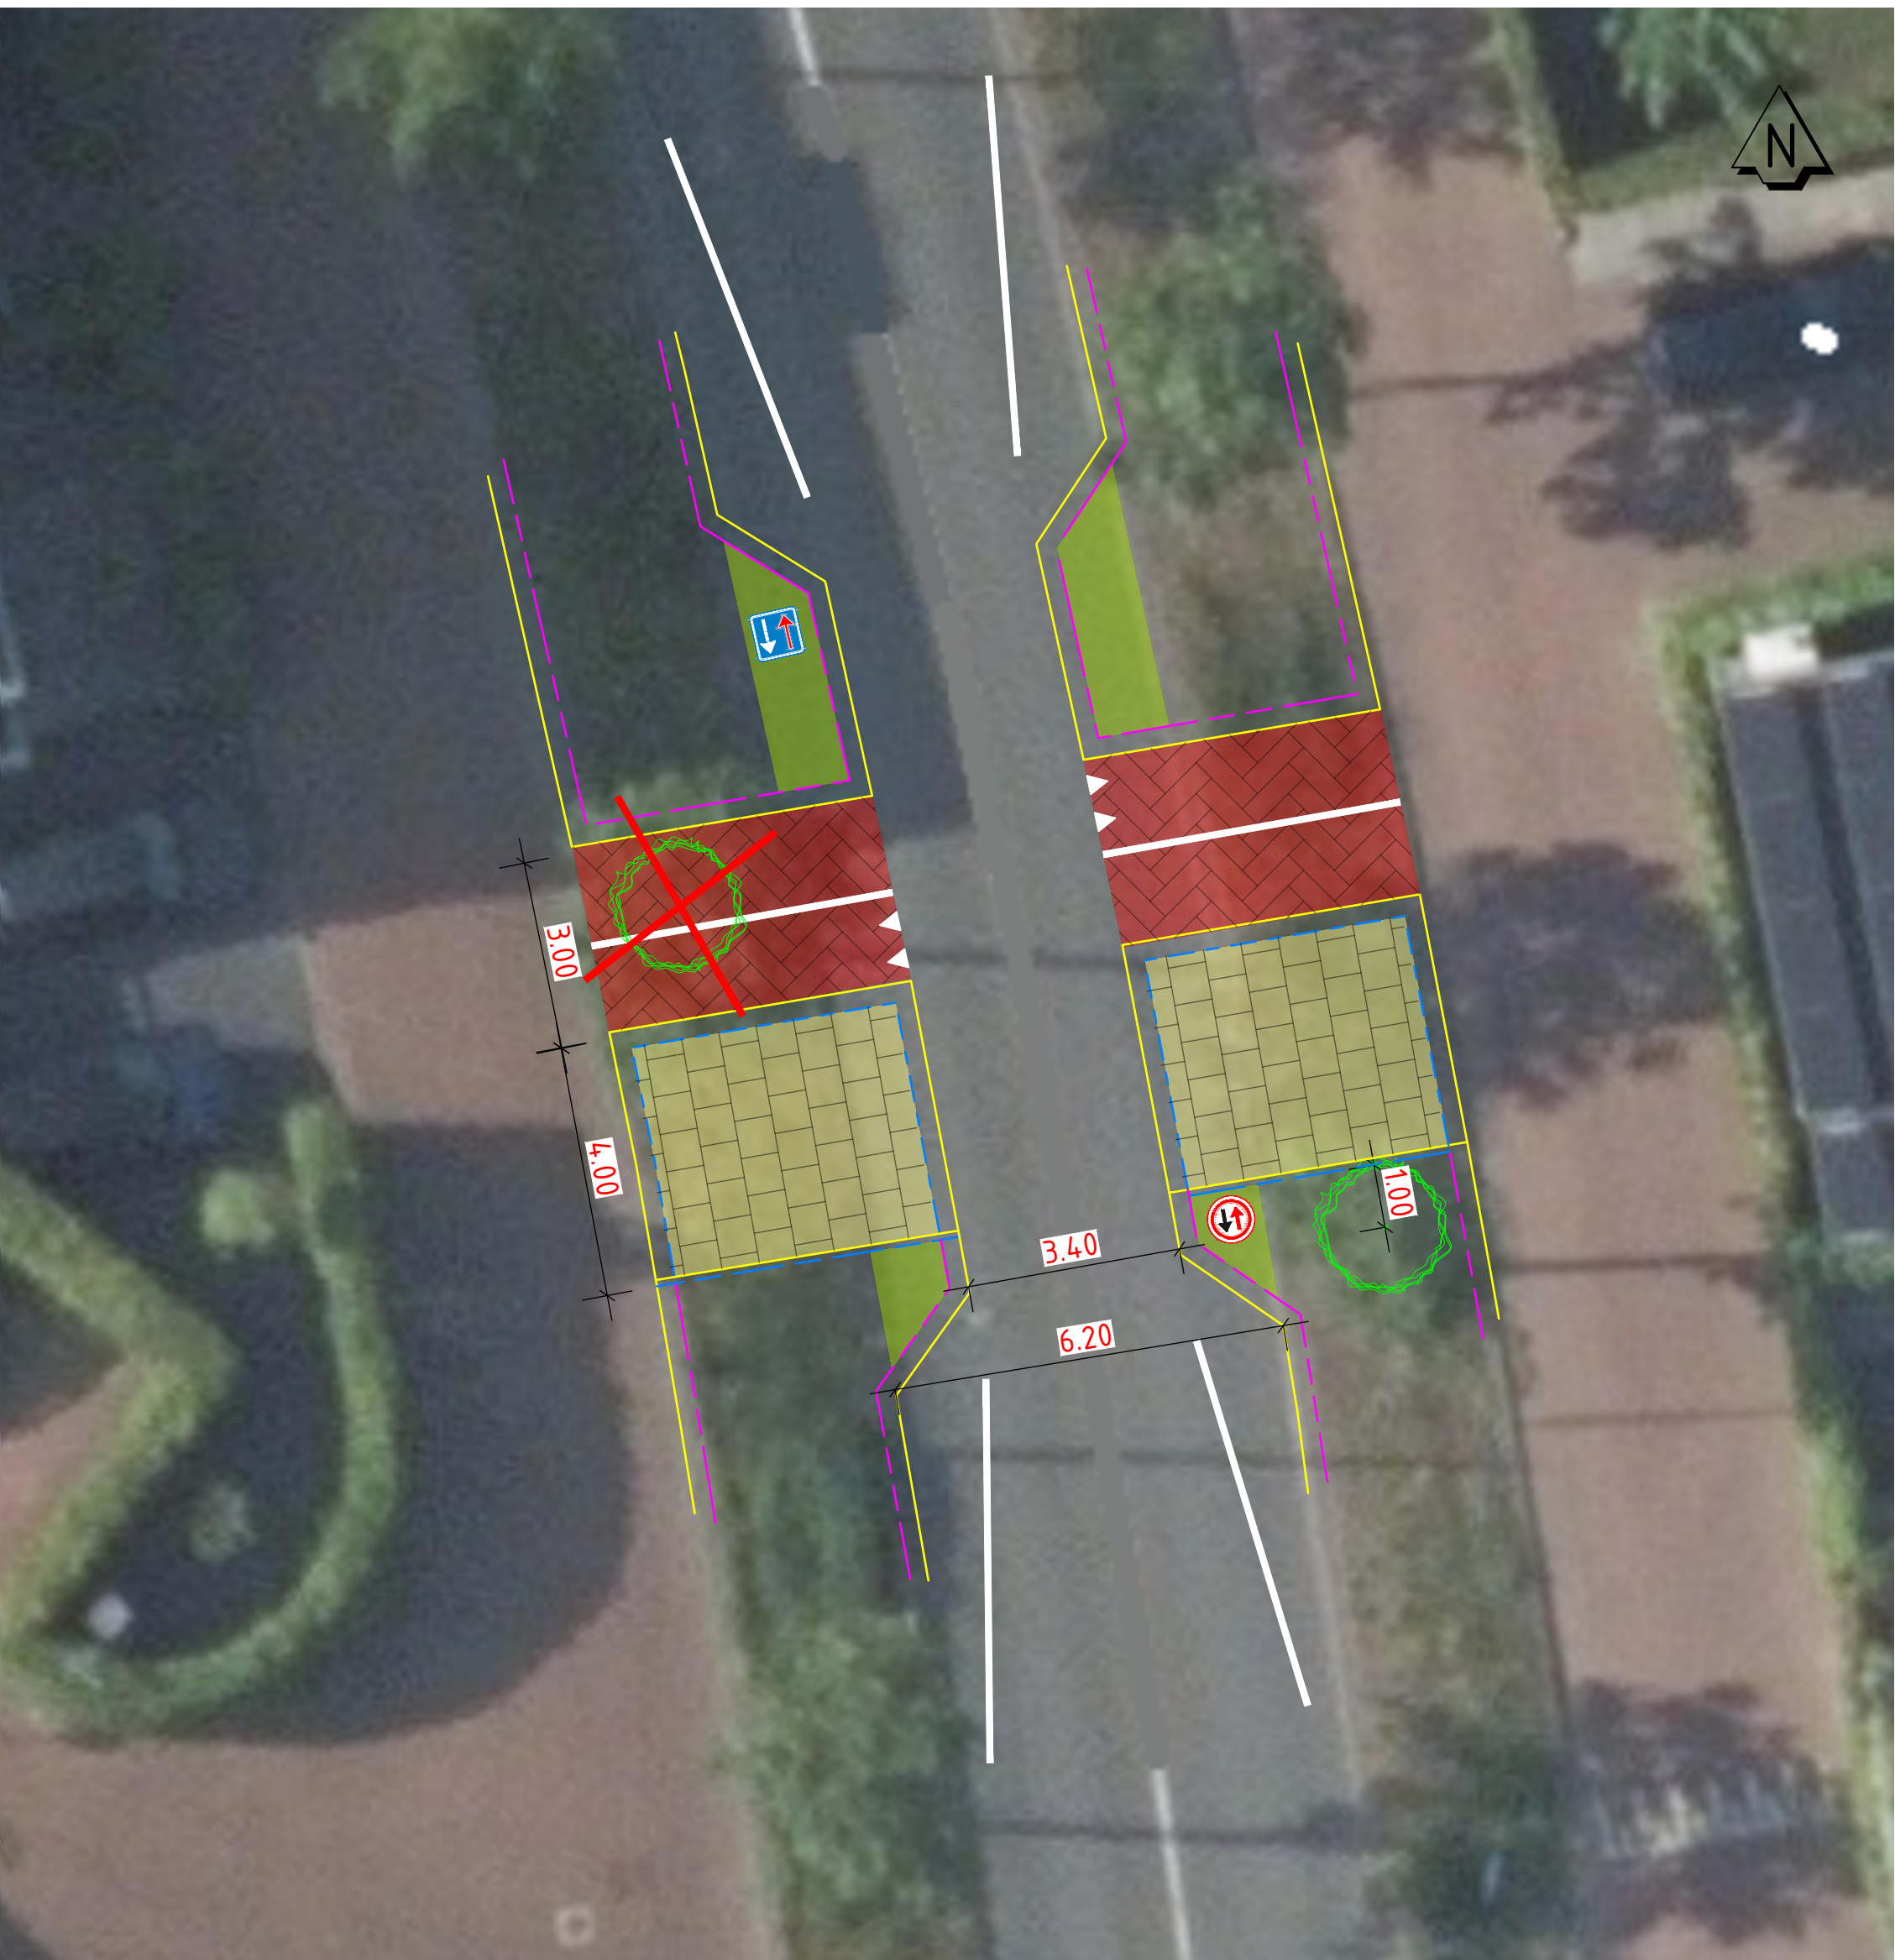

Fiets/voetgangersoversteek Zuiderzeedreef



Situatie

## Legenda

|  |                           |
|--|---------------------------|
|  | Trottoirbans 280x300 mm   |
|  | Opsluitband 100x200 mm    |
|  | Opsluitband 300x200 mm    |
|  | Gras                      |
|  | Straatstenen roodbruin    |
|  | Tegels grijs              |
|  | Boom te verwijderen       |
|  | Zweepmast                 |
|  | Verkeersborden F05 en F06 |

|   |  |
|---|--|
| Maten in meters, afgeronden in mm<br>Hoogten in meters t.o.v. N.A.P.                                                          |  |
| PROJEKT<br>Presentatie tekeningen fiets/voetgangersoversteek                                                                  |  |
| OPDRACHTGEVER<br>Infrastructuur                                                                                               |  |
| ONDERDEEL<br>Overzichttekening fiets/voetgangersoversteek<br>Floris V Deef - Erfgooiersdreef en Zuiderzeedreef                |  |
| PROJEKT<br>A. W. Westertof<br>Sec. W. Westertof<br>Ged. R. Westertof                                                          |  |
| PROJECTNR. - 625915<br>STATUS - Concept<br>SCHAL. - 1:500/1:500<br>FORMAAT - A3<br>DATUM - 14-03-2025<br>FASE -<br>BLAD - 1-1 |  |
| Kantoor Almere<br>Edvard Houtweg 11c<br>1208 NH, Almere<br>Postbus 1028<br>1200 SR, Almere<br>Tel. 036 5353360                |  |
| Civitas Advies<br>Specialisten Infrastructuur en Openbare Ruimte                                                              |  |
| VERSIE<br>8.1<br>DOCUMENTNUMMER<br>625915_05                                                                                  |  |