


eindsituatie:
17 groepen (1 groep in voormalig speellokaal)
1 speellokaal

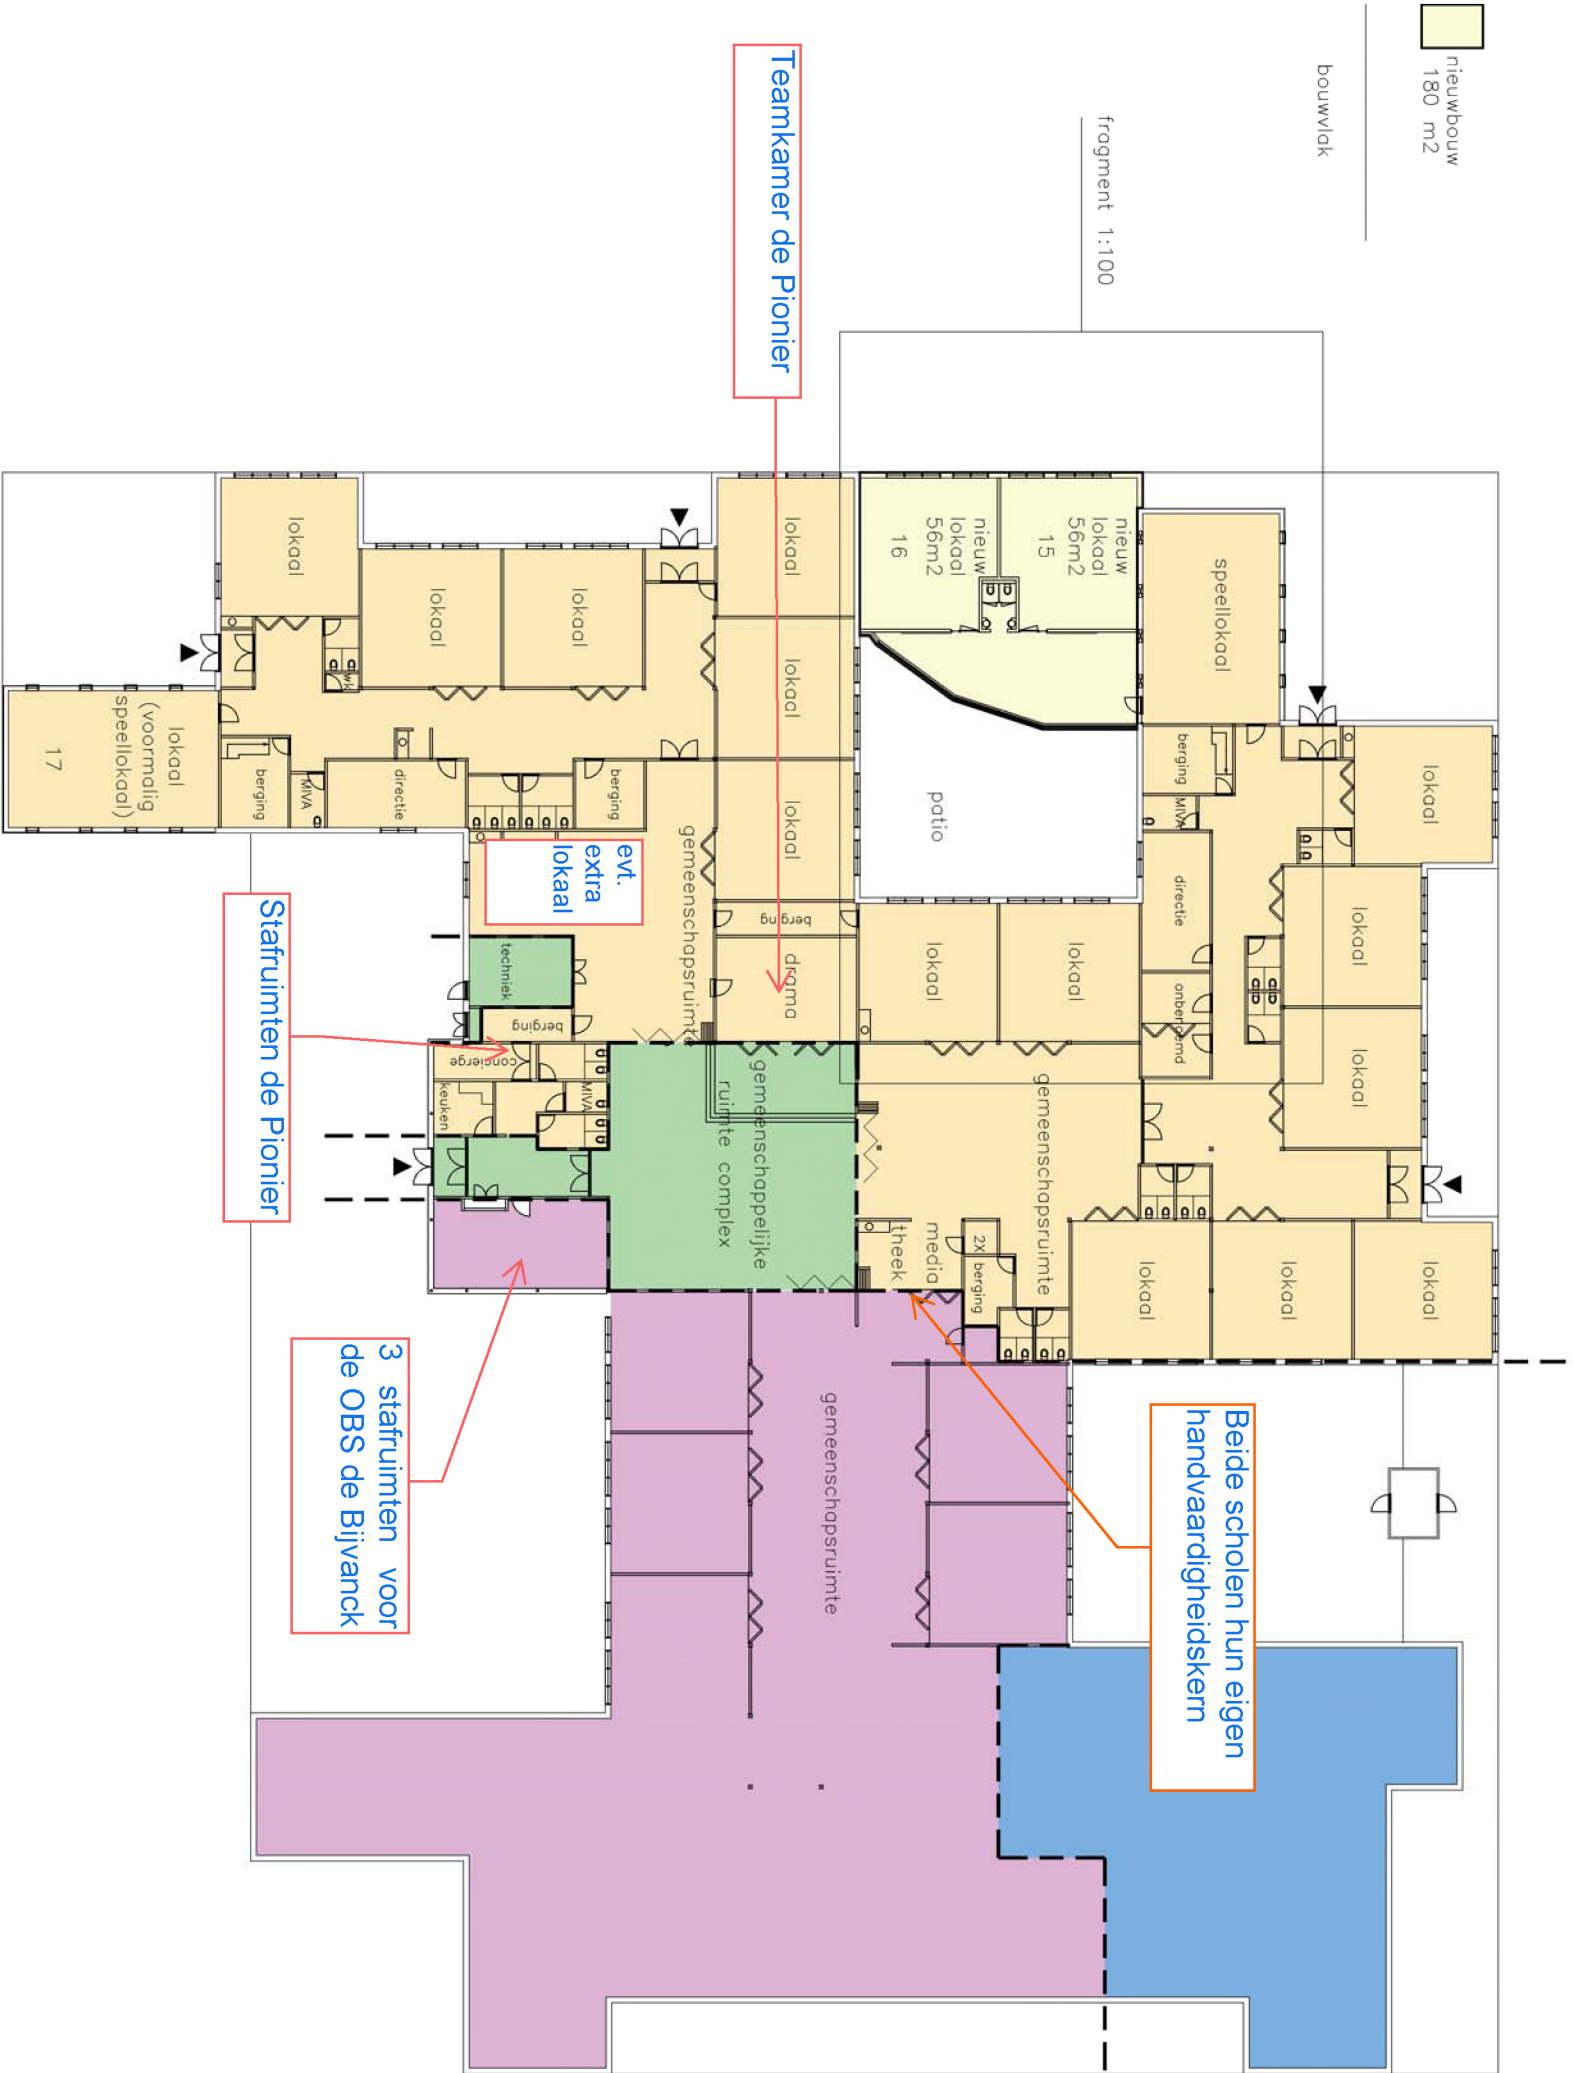

nieuwbouw
180 m2

bouwvlak

fragment 1:100

datum	09.04.2025	getekend	XX	projectnummer	0425	Project	Uitbreiding 'De Pionier' te Blaricum
gewijzigd		schaal	1:400	formaat	A3	Onderwerp	Voorontwerp Begane Grond - totaal

tekeningnummer	V001	Sluimer en van Leeuwen
		Kerkstraat 21A 3581 RA Utrecht
		Tel 030 2318761
		www.architecturbureau.nl