



3164

2290

25

27

2293

58

2291

2289

garage won.nr 27

2824

2847

1598

2845

2846

kadastraal bekend gemeente Blaricum
sectie E nummer 2824

Eemnesserweg

N





PRS

BURO BOUWKUNDIG ONTWERP EN INTERIEUR bni

PROJECT
LOCATIE
OPDRACHTGEVER

DATUM
SCHAL
FORMAAT A3

ONDERWERP
WERK
TEKENING NR

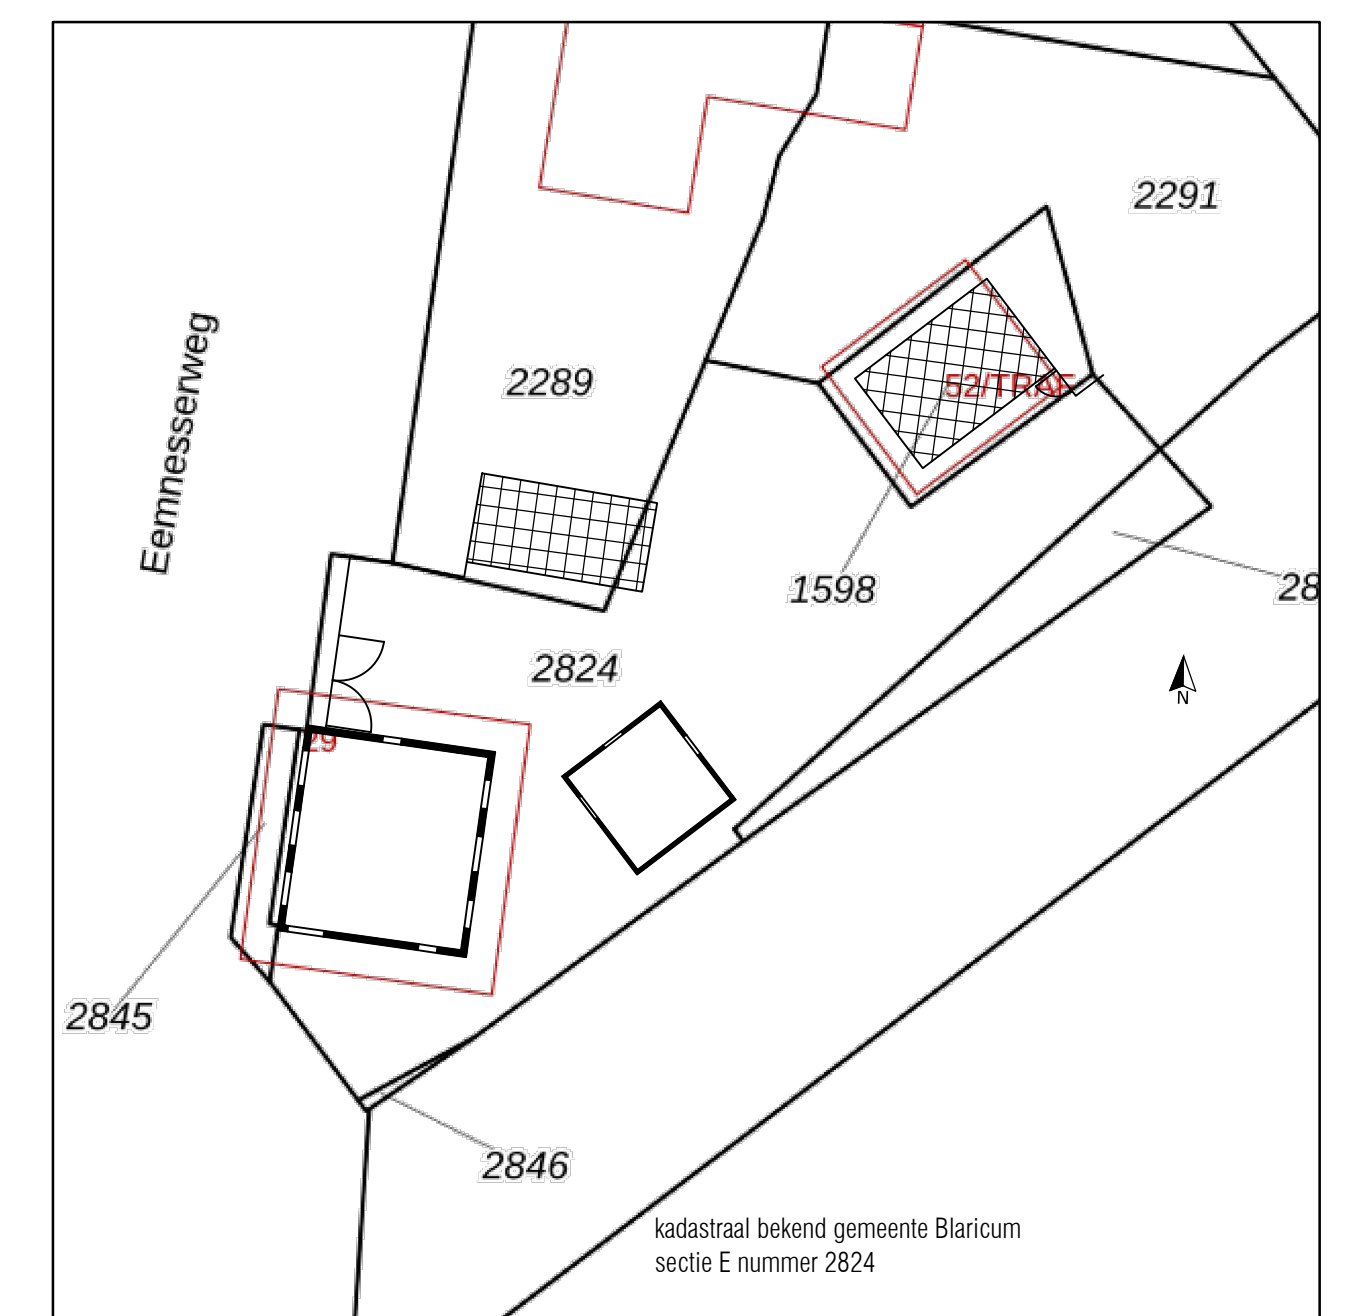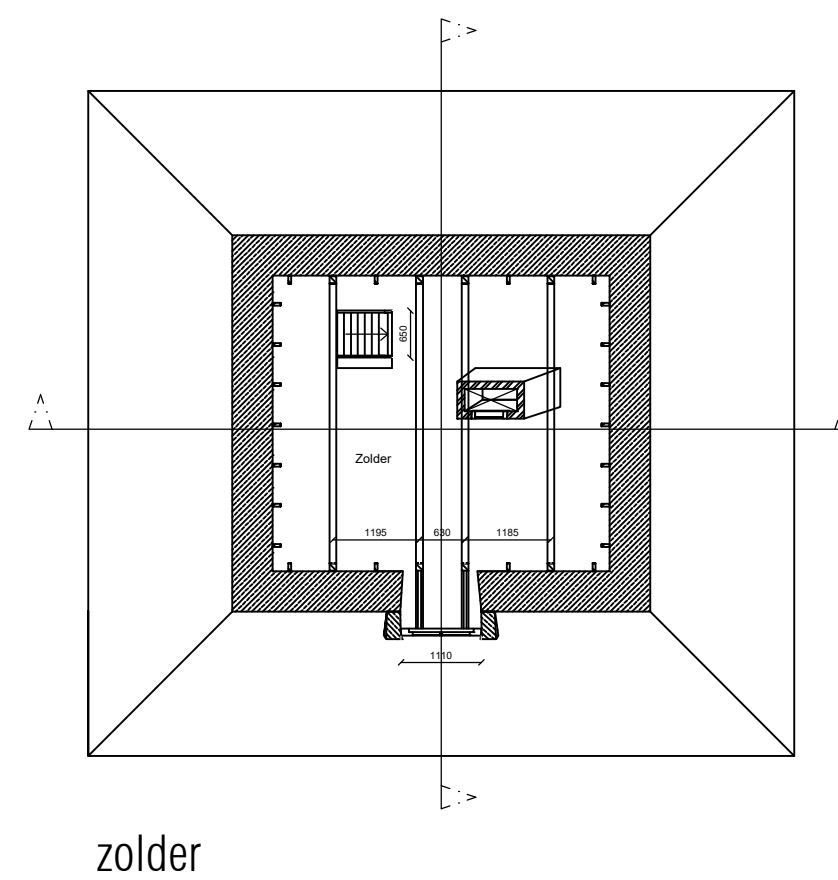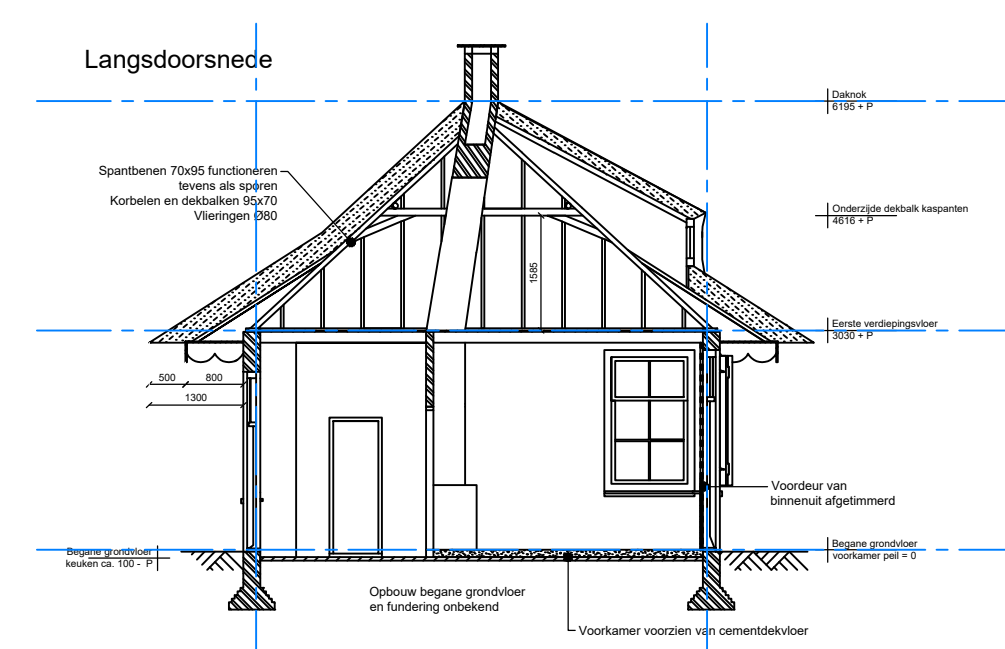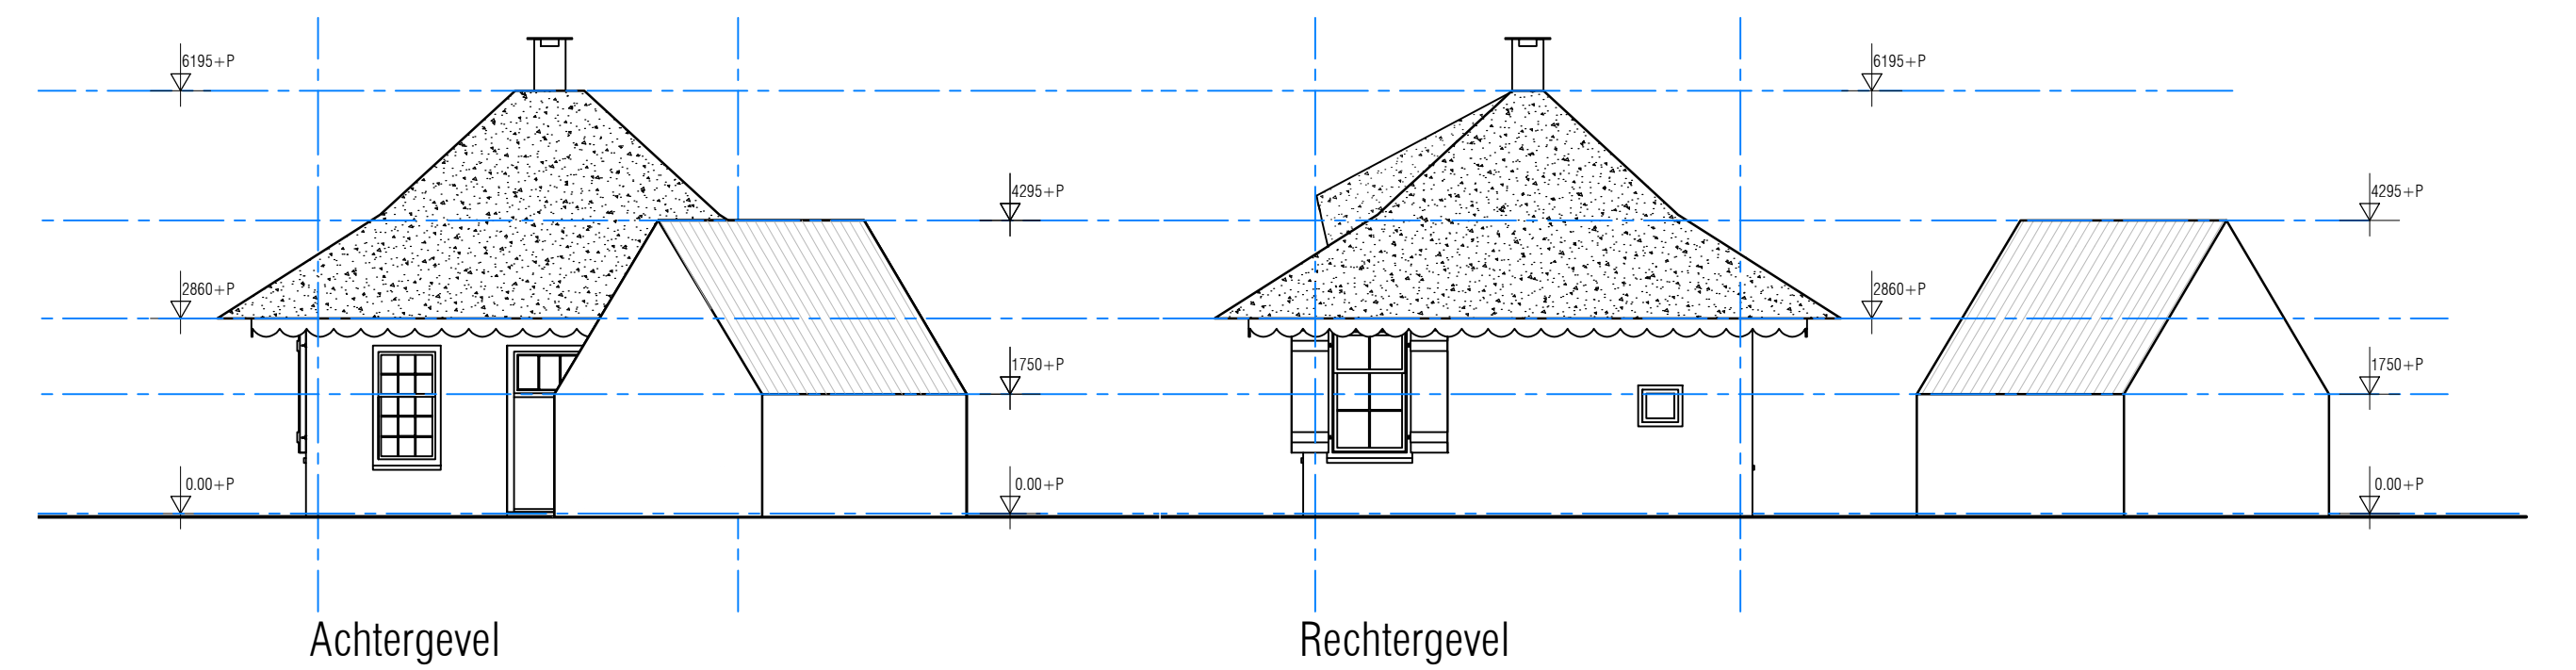

Dhr. J. Feenstra
Eemnesserweg 26
1261HH Blaricum

blad

0A/C-001

2022-15		A	
get.	PrR	sch.	1:100
afm.	A1	datum	06/12/2022

■ Lambertus Hortensiuslaan 13B ■ info@buro-prs.nl
1412 GV Naarden

■ tel 035-6949492 ■ www.buro-prs.nl

PROJECT

LOCATIE

OPDRACHTGEVER

DATUM

SCHAAL

FORMAAT

A3


ONDERWERP

WERK


TEKENING NR




beganegrond NT

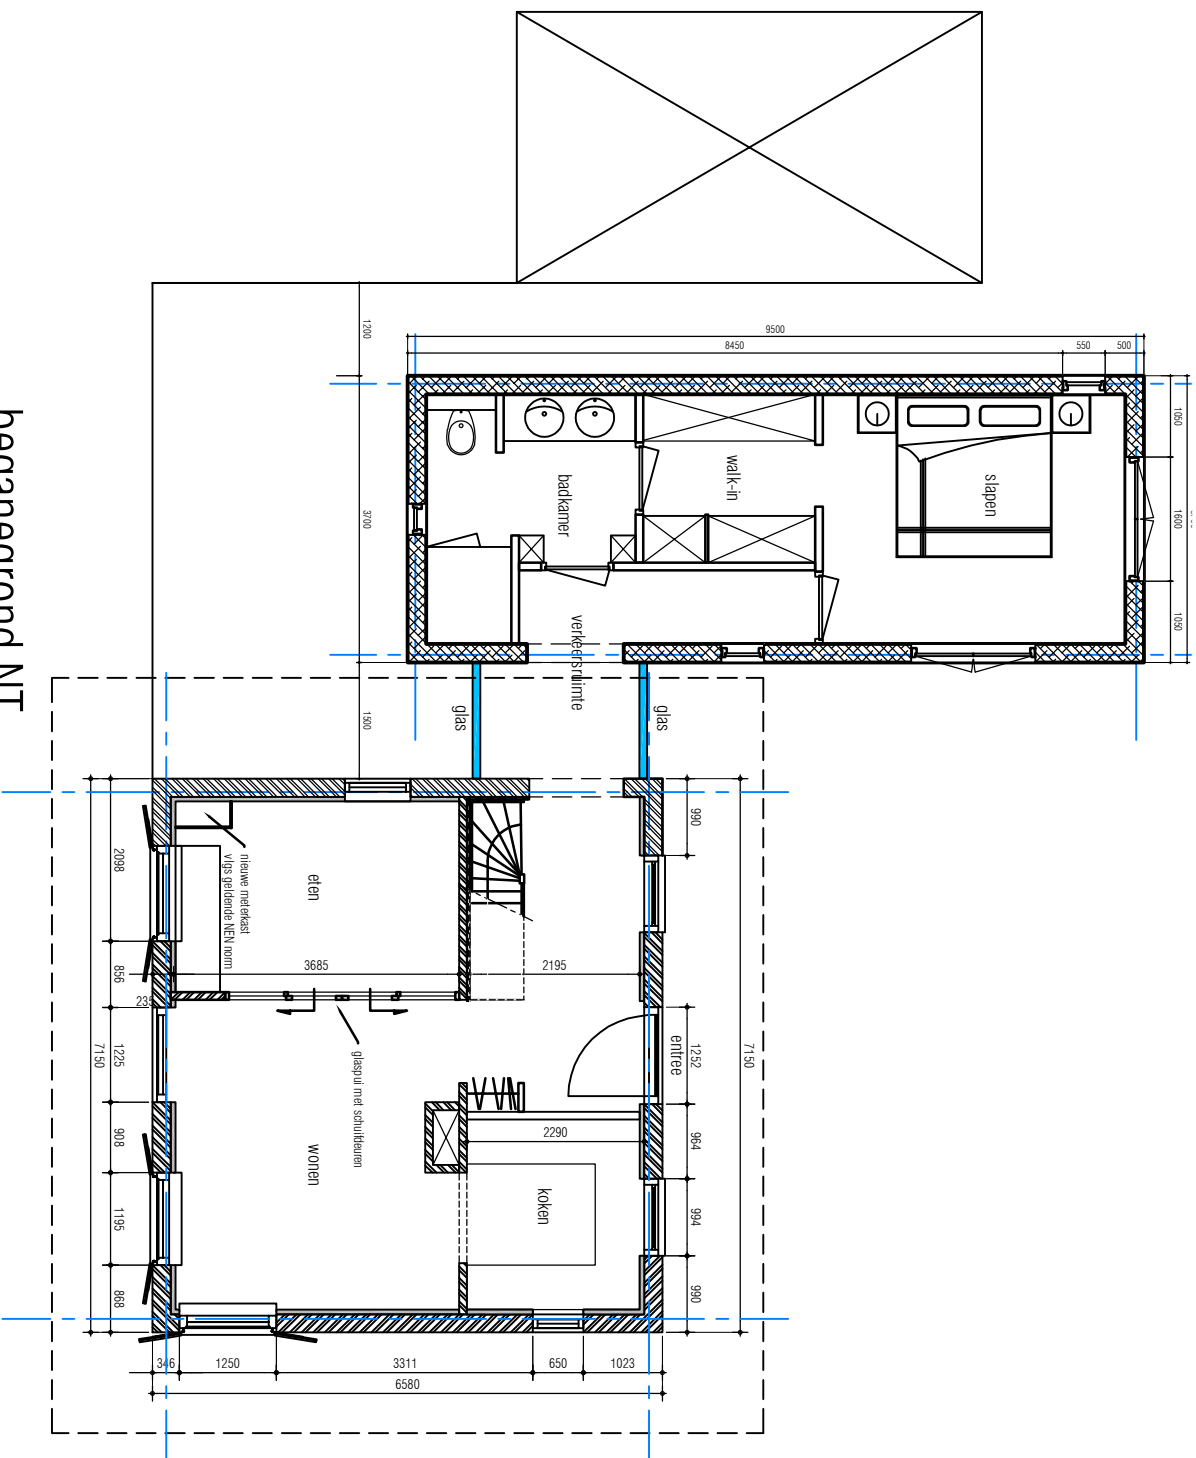


Dakplan NT

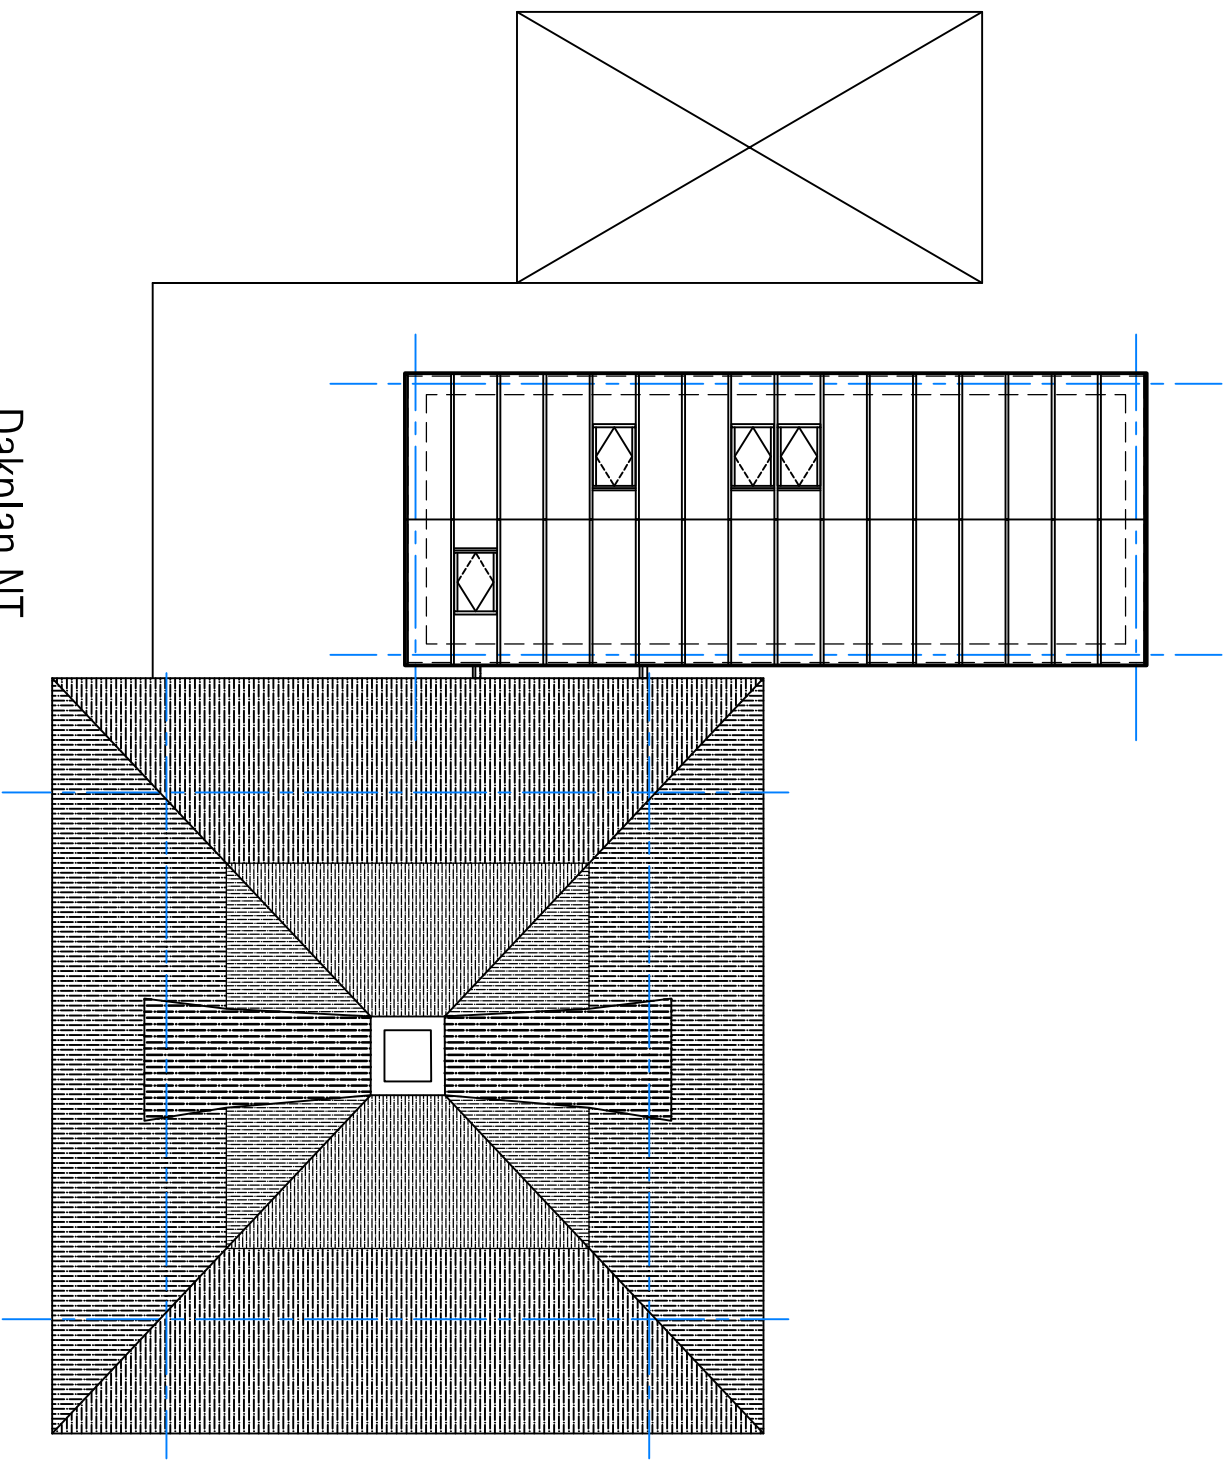

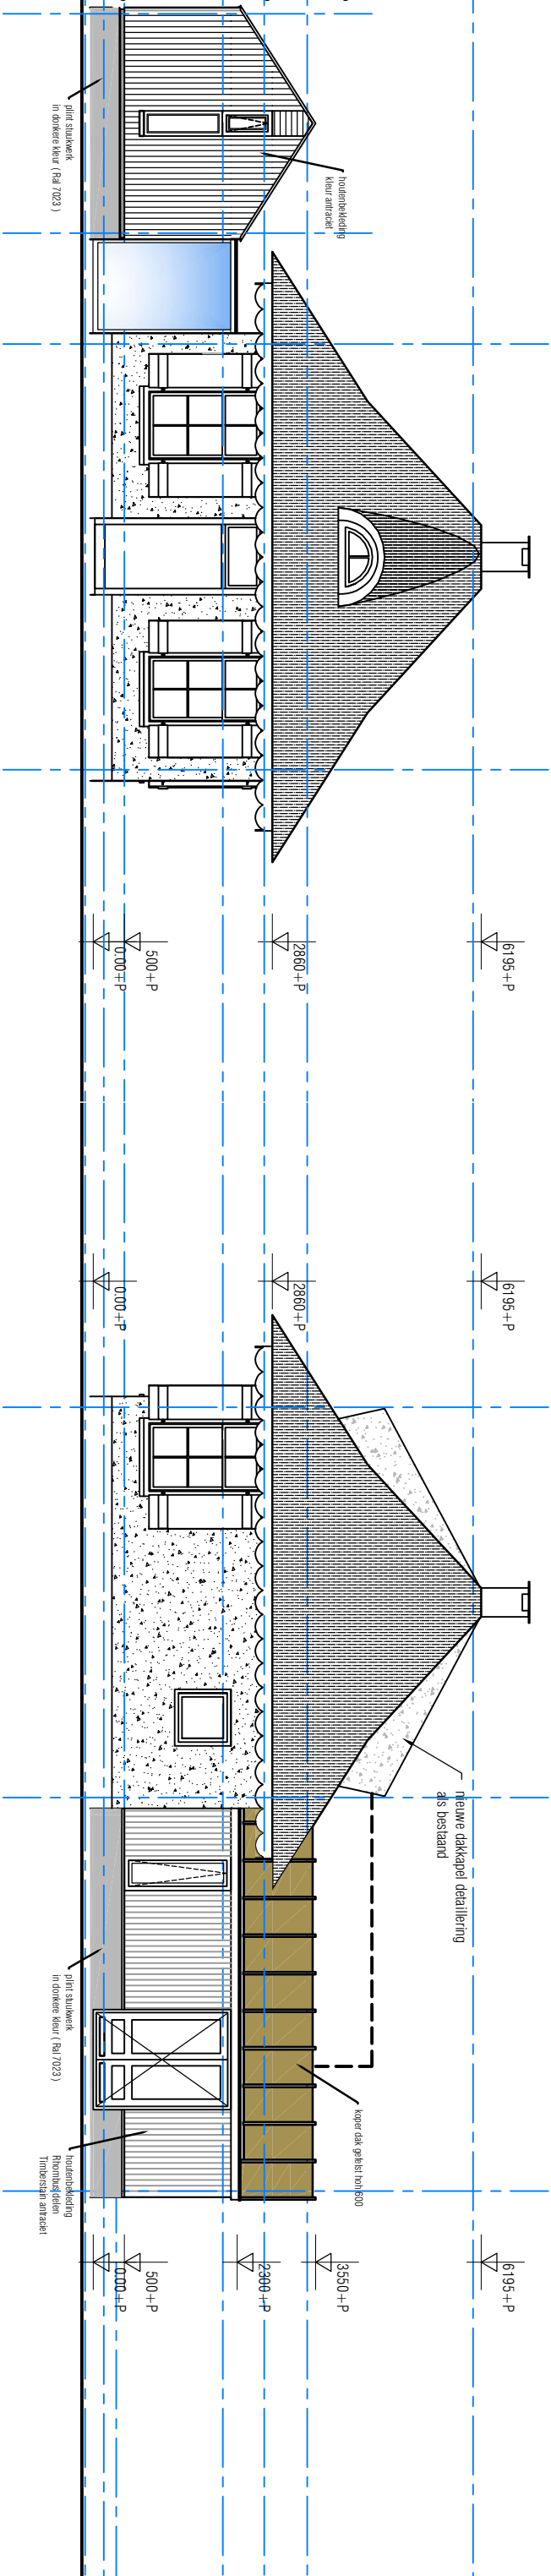


Voorgevel NT

Rechterzijgevel NT

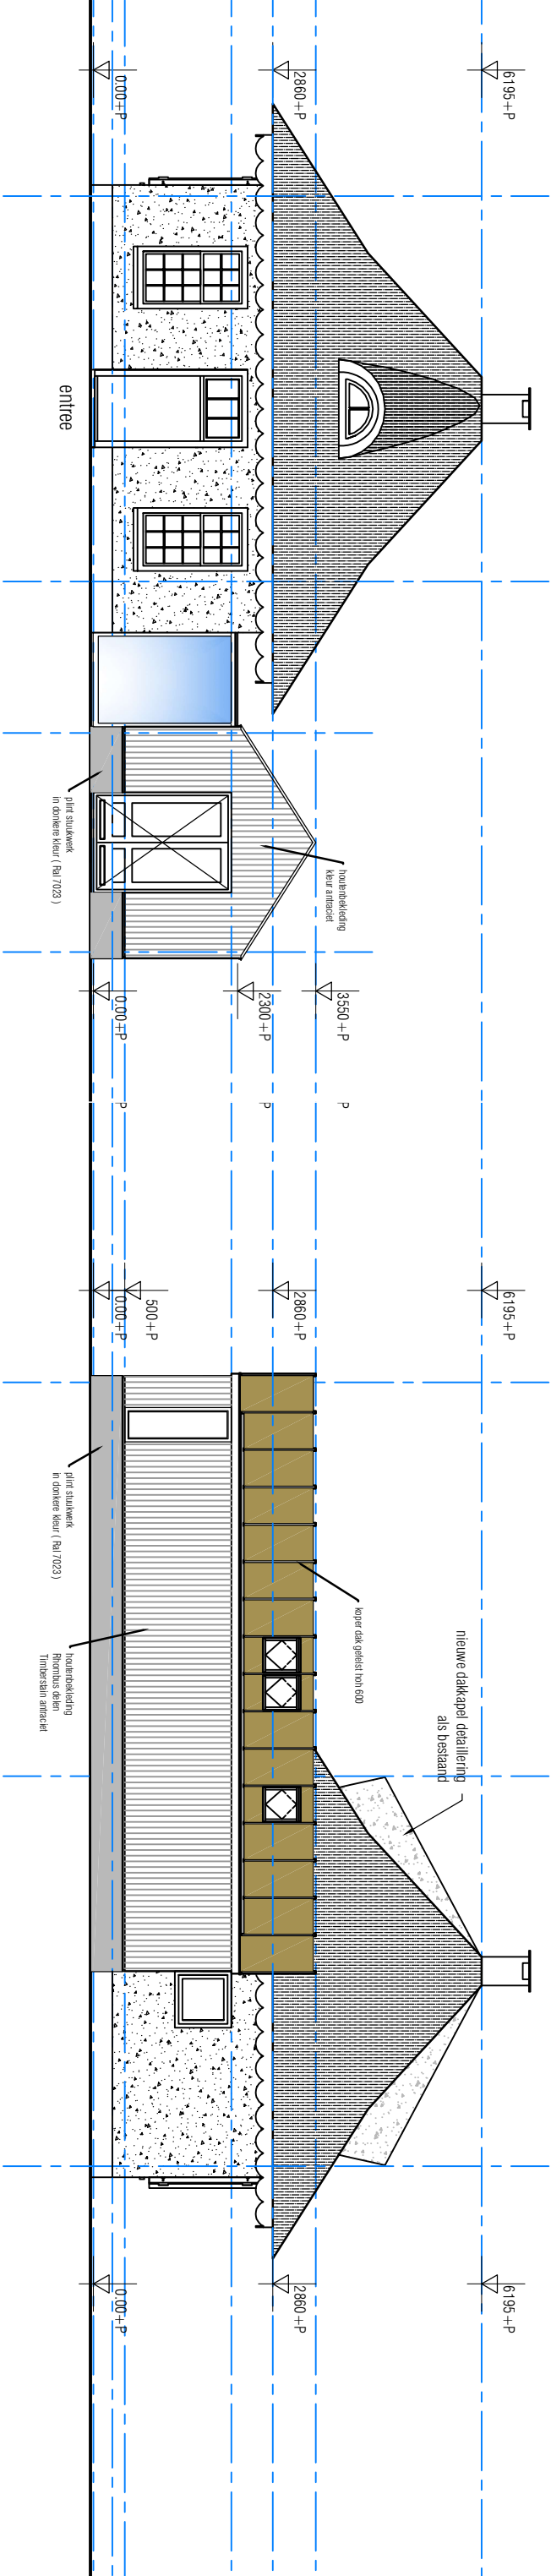

Achtergevel NT

Linkerzijgevel NT

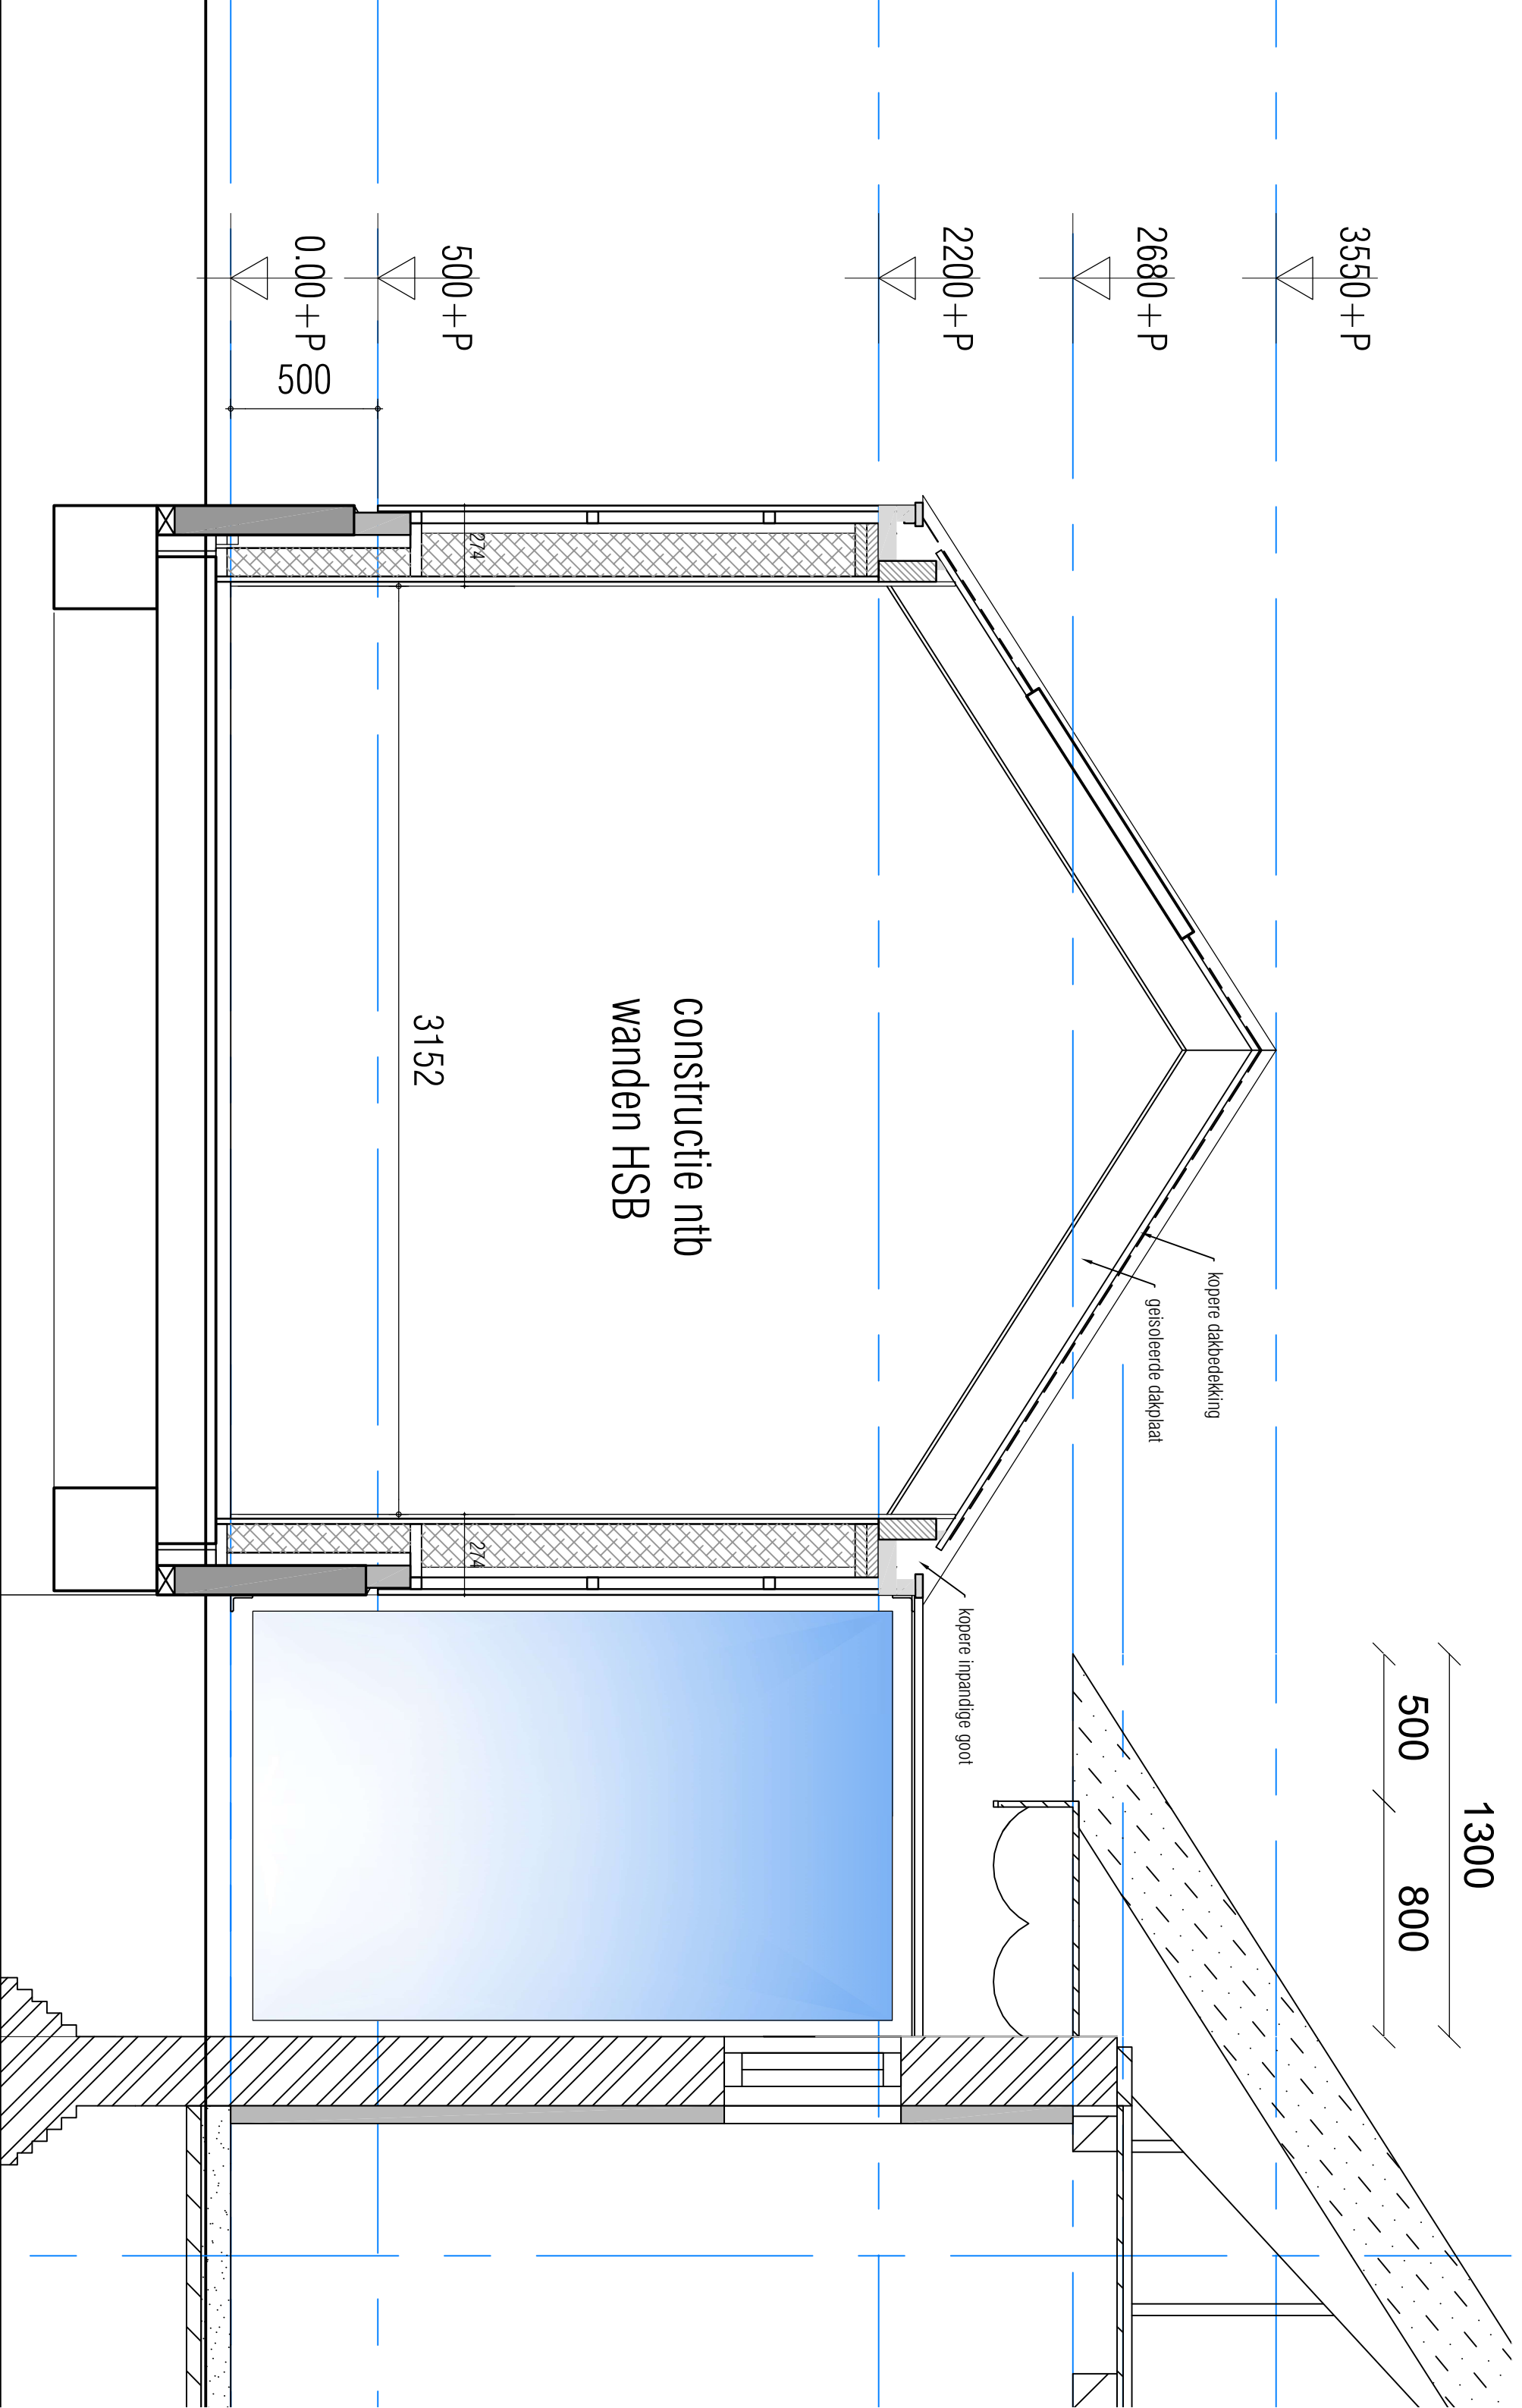

1300

500

800

3550+P

2680+P

2200+P

500+P

0.00+P
500

constructie ntb
wanden HSB

3152

kopere dakbedekking


geïsoleerde dakplaat

kopere inpandige goot

274

274

gehele zolder na-isoleren dmv
100mm steenwol
regelwerk en gipsplaten
dakconstructie blijft intact

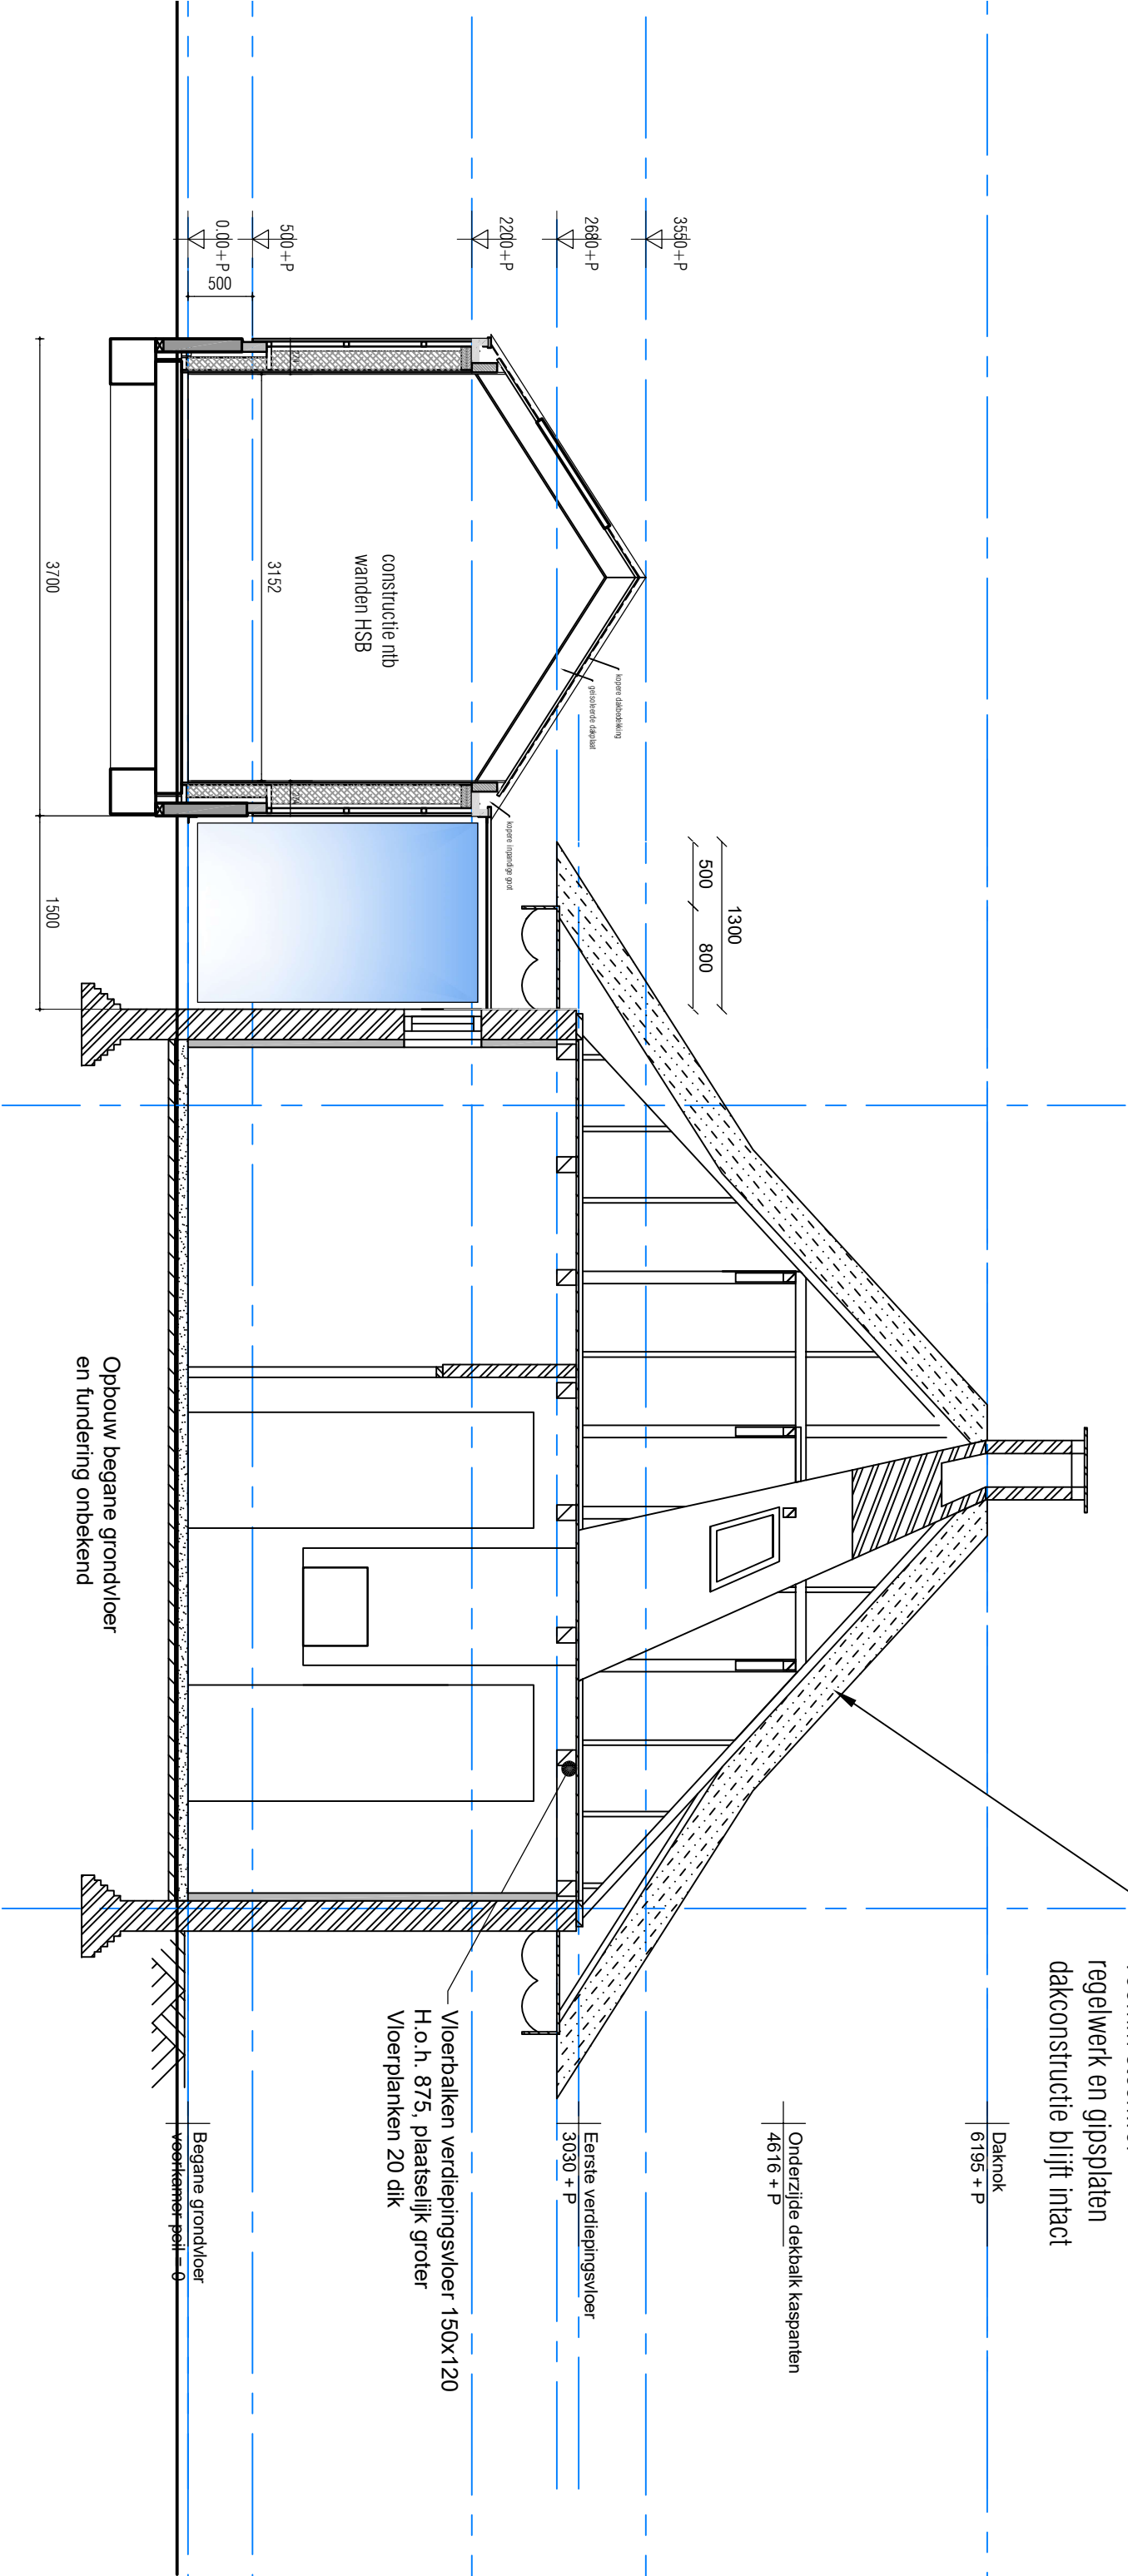

doorsnede NT

