




Door gemeente Laren in erfacht uit
te geven aan Stichting Sport Laren
Blaricum

ca 64.112 m2
afkomstig van sectie F nummer 2377

perceel B 3756 geheel (opgave kadaster
543 m2)

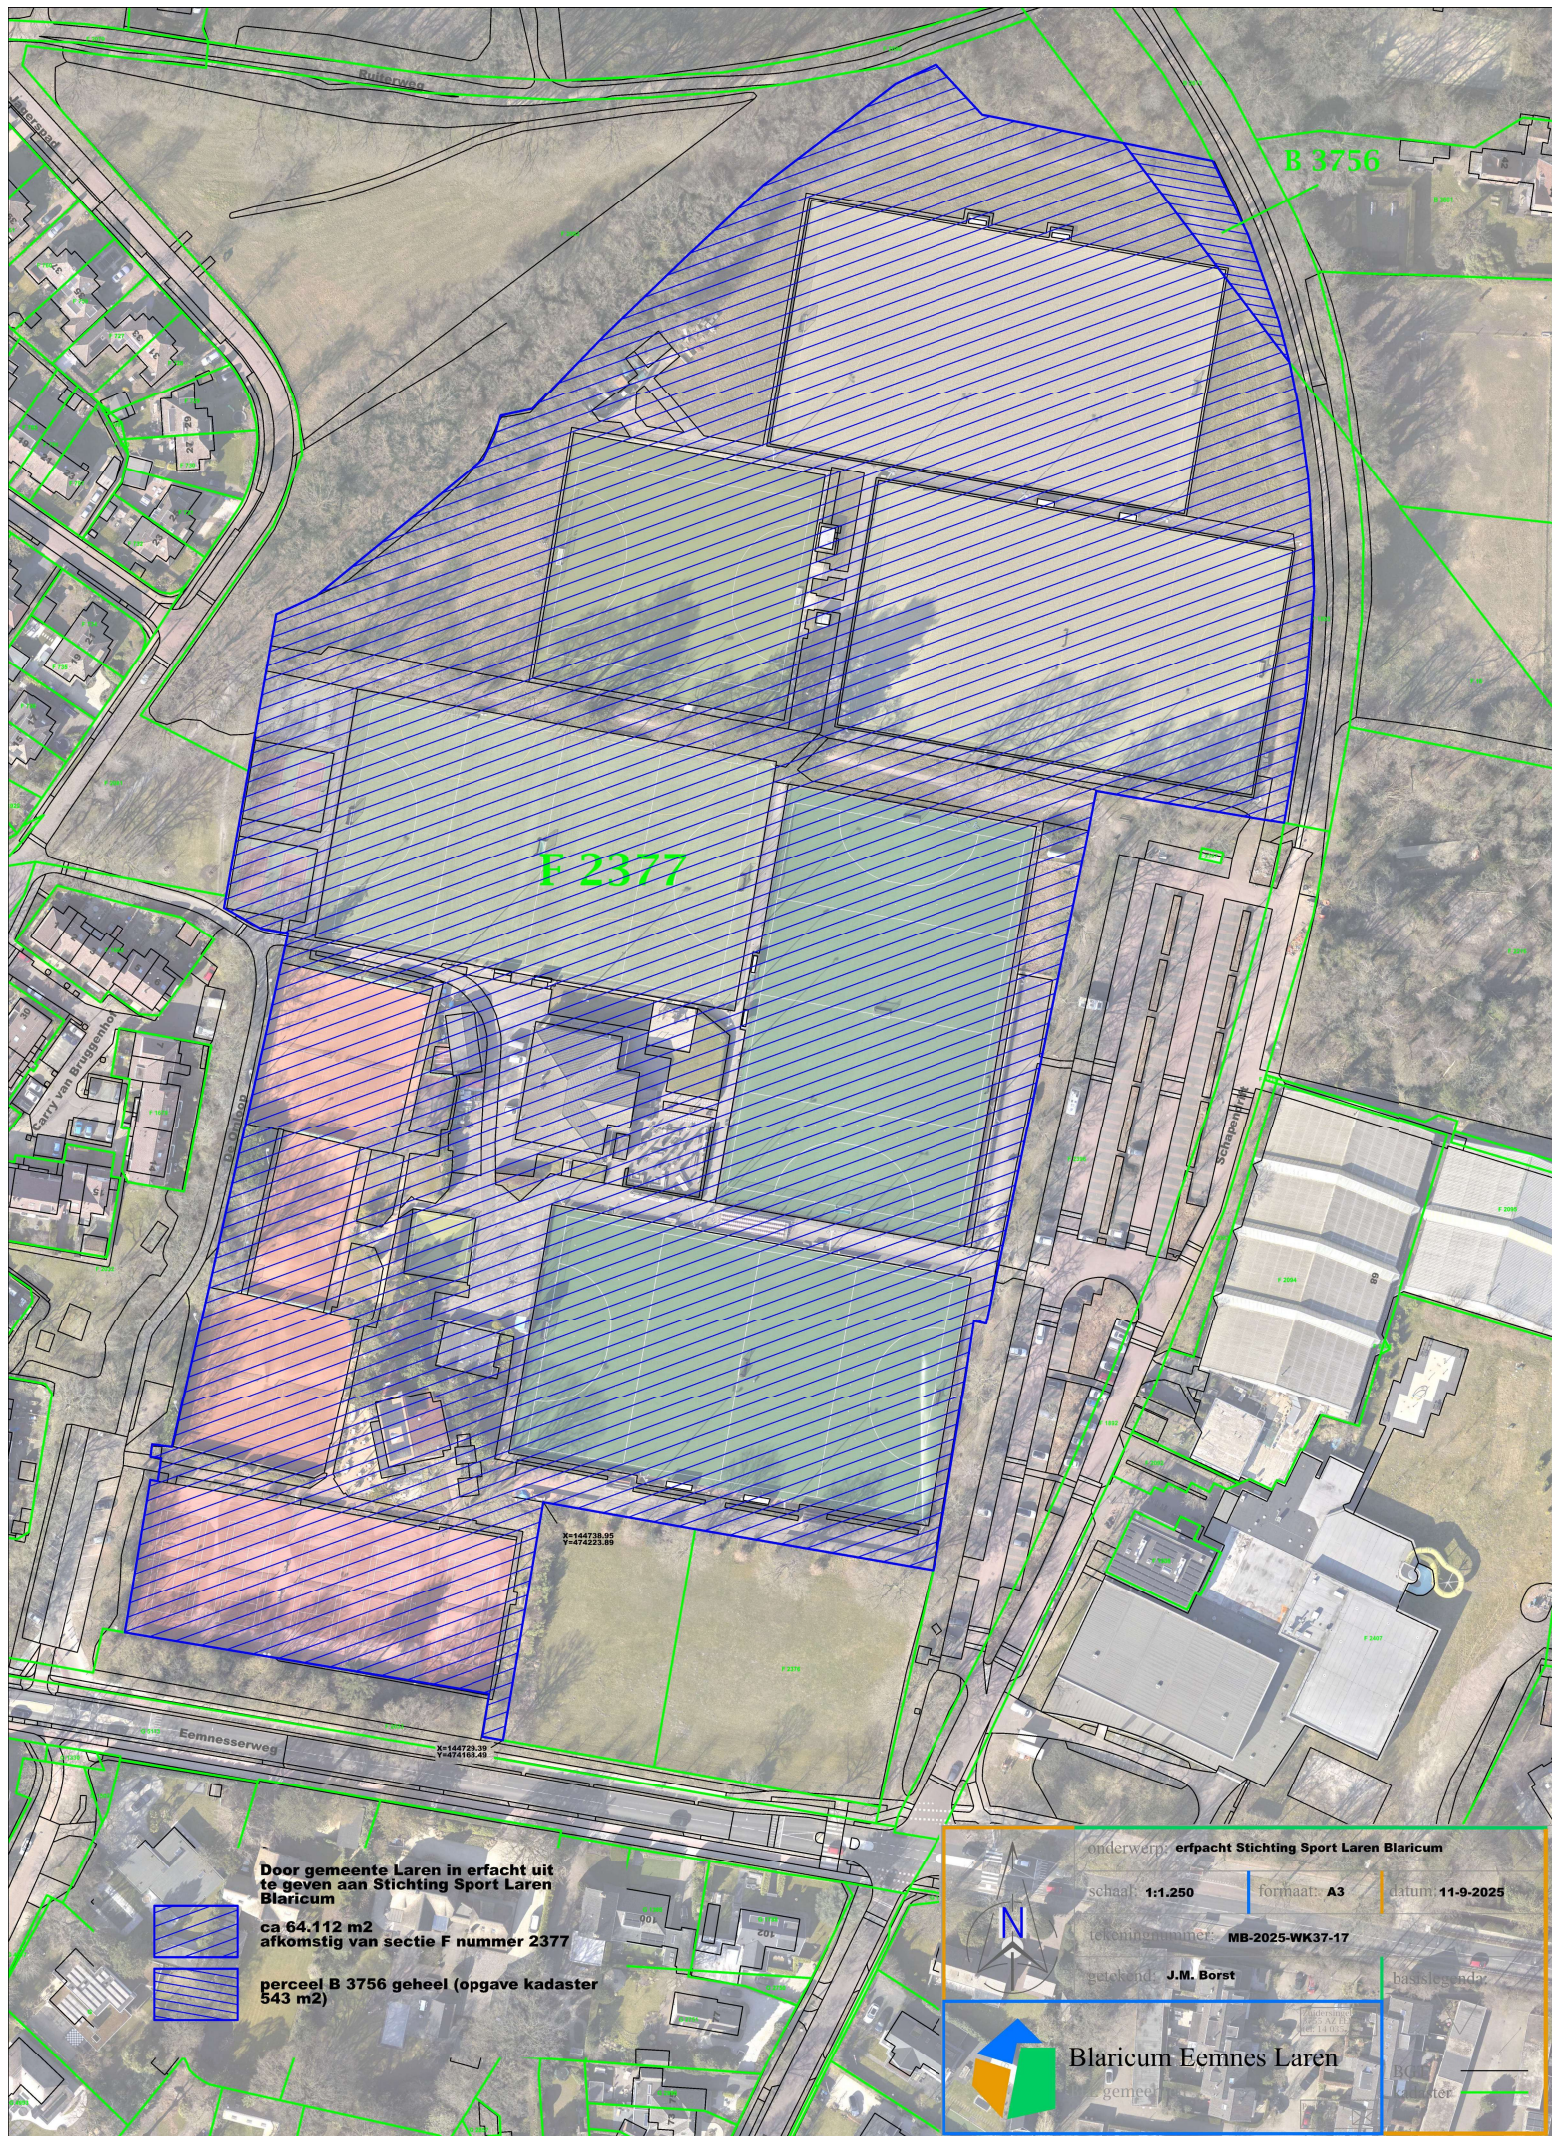

onderwerp: **erfpacht Stichting Sport Laren Blaricum**

schaal: **1:1.250**

formaat: **A3**

datum: **11-9-2025**

tekeningnummer: **MB-2025-WK37-17**

getekend: **J.M. Borst**

basislegenda:



Blaricum Eemnes Laren

gemeente

Blaauw
Kadaster