


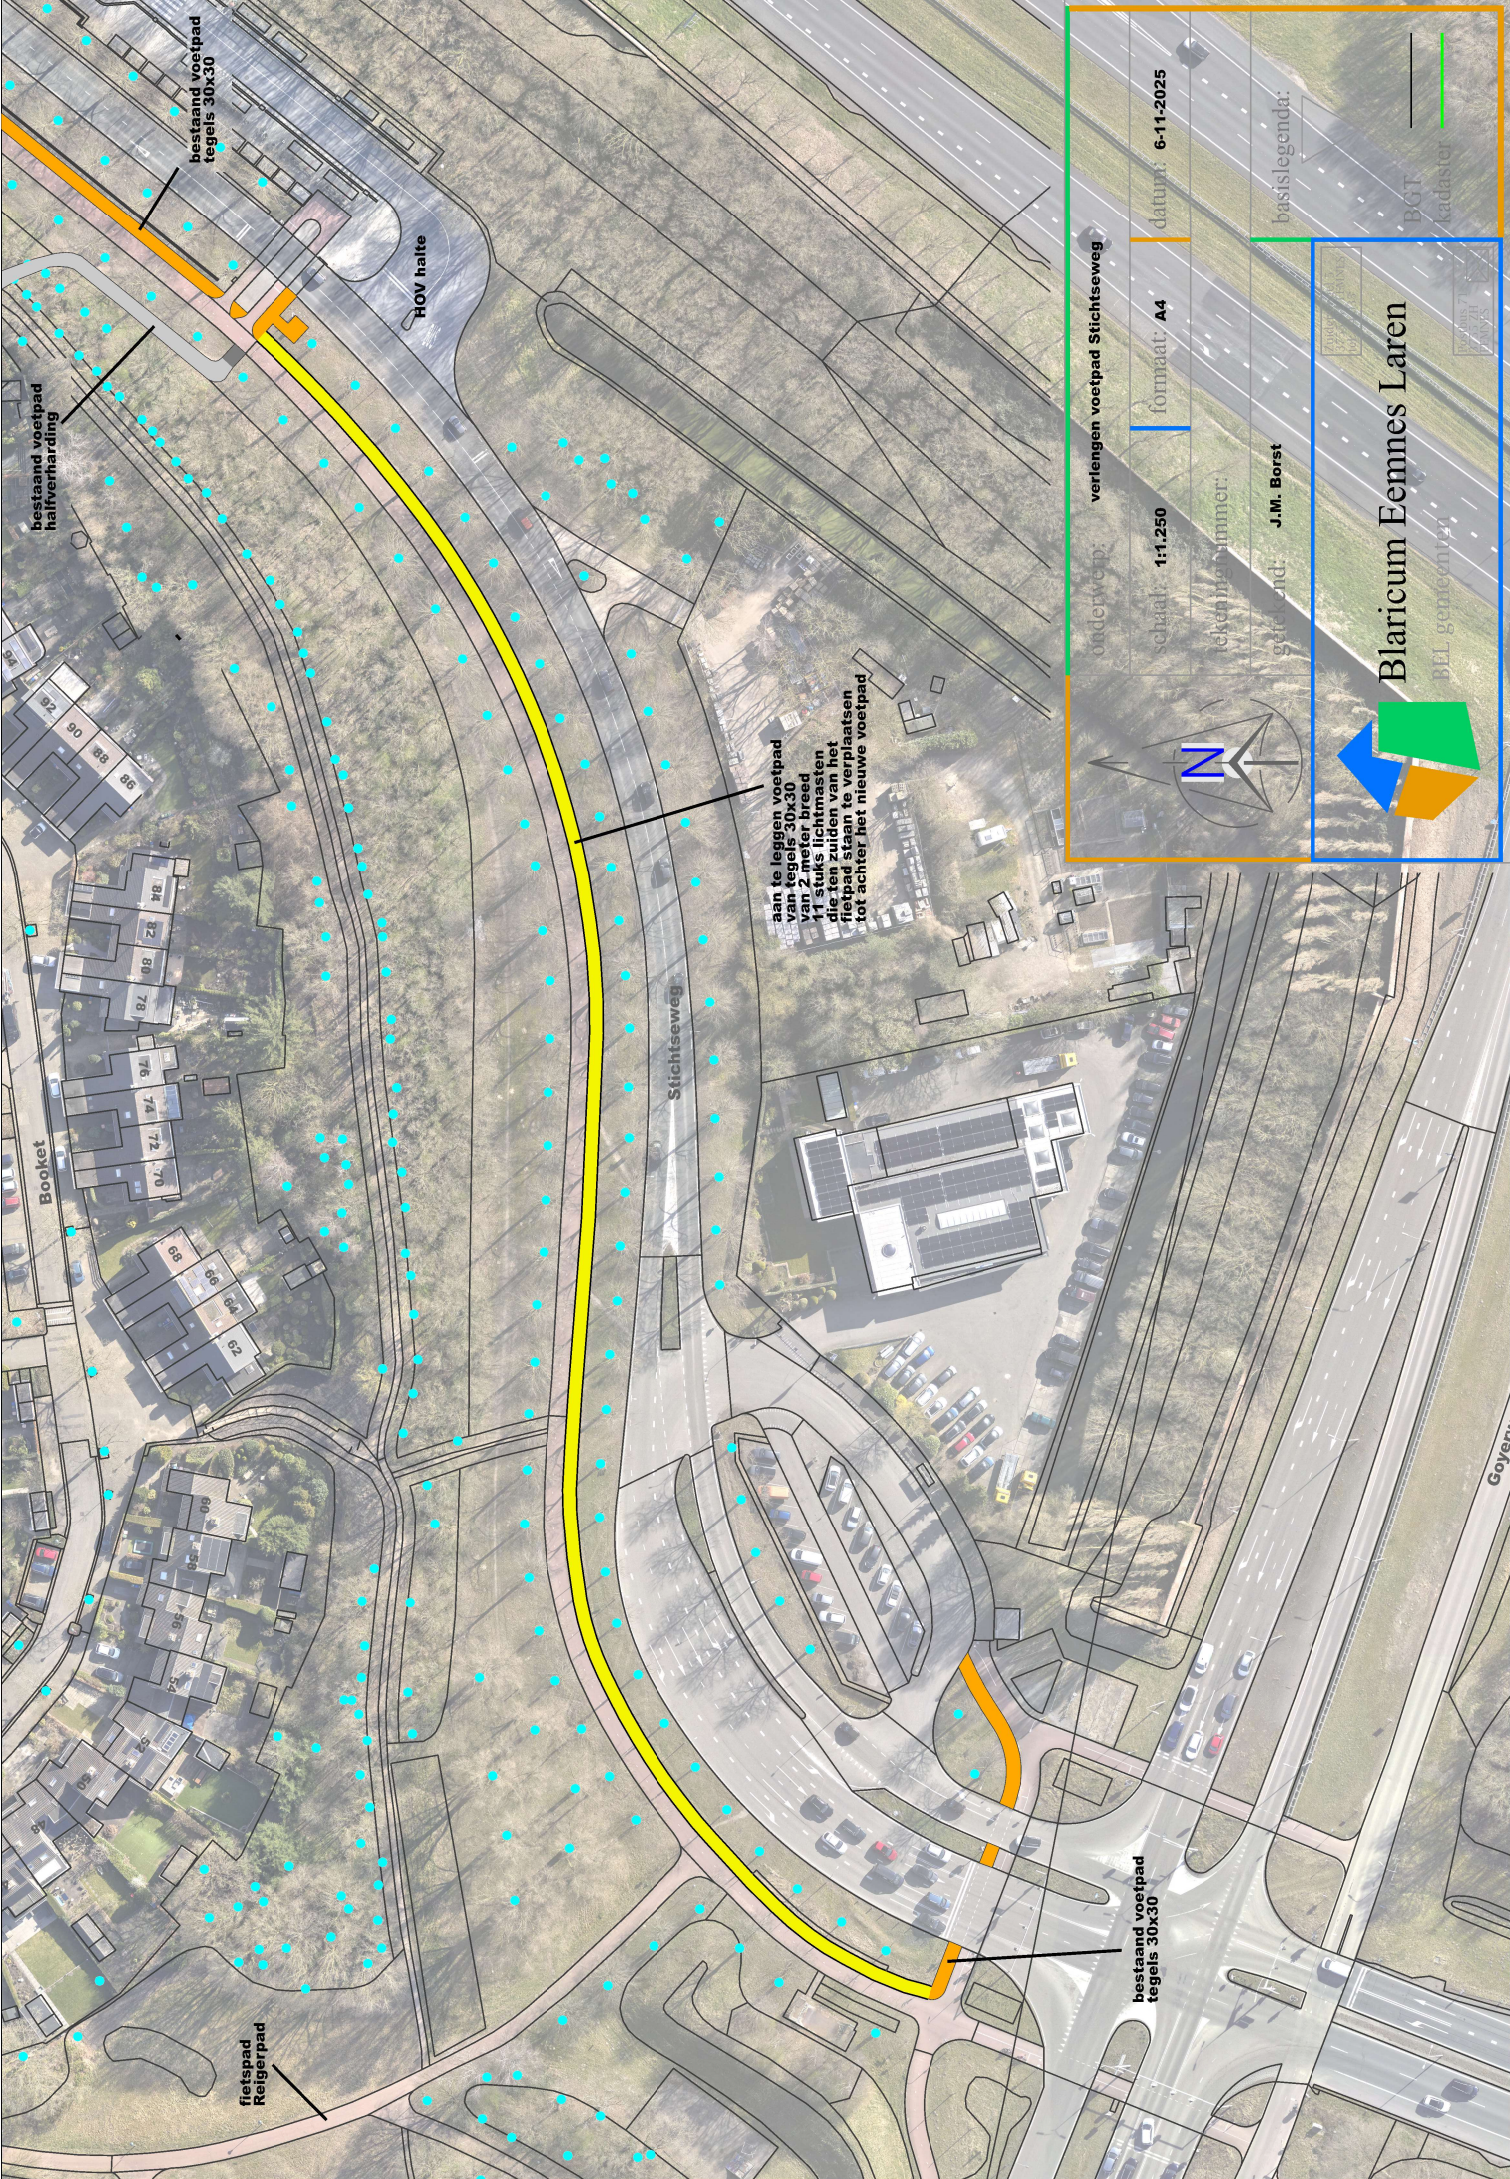

onderwerp: **verlengen voetpad Stichtseweg**

datum: **6-11-2025**

formaat: **A4**

schaal: **1:1.250**

tekennummer:

getekend: **J.M. Borst**

basislegenda:



**Blaricum Eemnes Laren**

BEL gemeenten

BGT

kadaster