


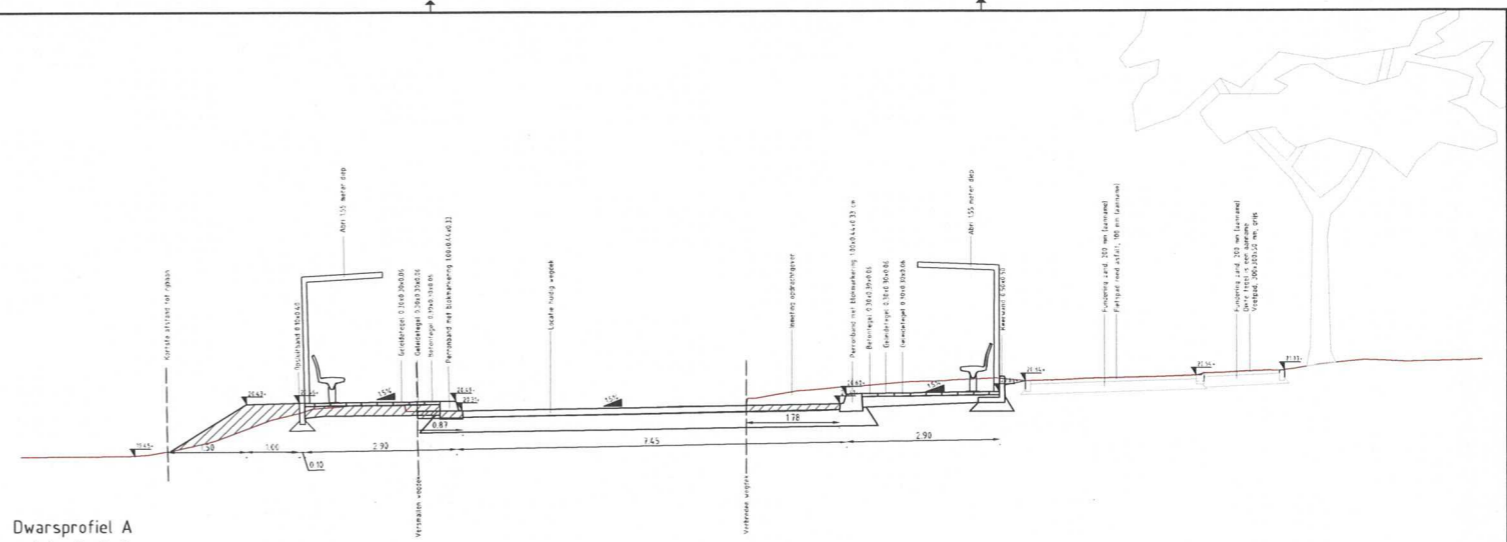

Dwarsprofiel A
toekomstige situatie
schaal 1:50



Legenda

- Werkgrens
- Perceelsgrens
- Rijweg, met markering
- Fietspad, met markering
- Trottoir/voetpad
- 0.30x0.30x0.06 tegels bushalte (handhaven)
- Instapmarkering 0.30x0.30
- Geieicemarkering
- Oversteekmarkering
- Trottoirband 0.13/0.15x0.25
- Opsluitband 0.10x0.20 / 0.10x0.40
- Bestaande trottoirband 0.13/0.15x0.25
- Aan te leggen, te herstellen groenvoorziening
- Lichtmast
- Te plaatsen trottoirkolk
- Nieuwe hoogtes
- Aan te brengen betonverharding
- Aan te brengen fietsmodule
- Bestaande bomen
- Verwijderen bomen

PROJECT	Bushalte Crailoo	STATUS	CONCEPT
OPDRACHTGEVER	BBL Conditio	CONCEPT DOOR	08-10-2025
ONTWERPBURO	DC	DEFINITIEF DOOR	
PROJECTNUMMER	01252650	GETEKEND DOOR	Avf
OPDRACHTNUMMER	62	BEKONTOERD DOOR	MLN
INFRASOIL B.V.	info@infrasoil.nl	VERBODEN TOEGANG	
Paviljoen 7	www.infrasoil.nl	VERBODEN TOEGANG	
1905 NT Veenendaal	tel. 0318-518190	VERBODEN TOEGANG	

